


KEY - PLAN

LEGENDA OPERA A VERDE

- Ripristino allo stato Ante Operam
- Area destinata a reimpianto ulivi
- Inerbimento
- Vasche di prima pioggia
- Inizio e direzione di posa
- Attraversamento faunistico
- MA Mitigazione Arbustiva
- MAS Mitigazione Arbustiva Scarpate
- MAP Mitigazione Arbustiva Piazzale
- MAA Mitigazione Arboreo-Arbustiva
- FA Filare Arboreo
- MAAI Mitigazione Arboreo-Arbustiva Igrofite
- RAO Ripristino allo stato Ante Operam
- MAU Mitigazione Arbustiva Ulivi

INTERVENTI DI INSERIMENTO PAESAGGISTICO
 GA Galleria artificiale
 IG Imbocco galleria
 PO Portale
 MC Muro di Contenimento

Nota: Rappresentazione a 10-15 anni dall'impianto

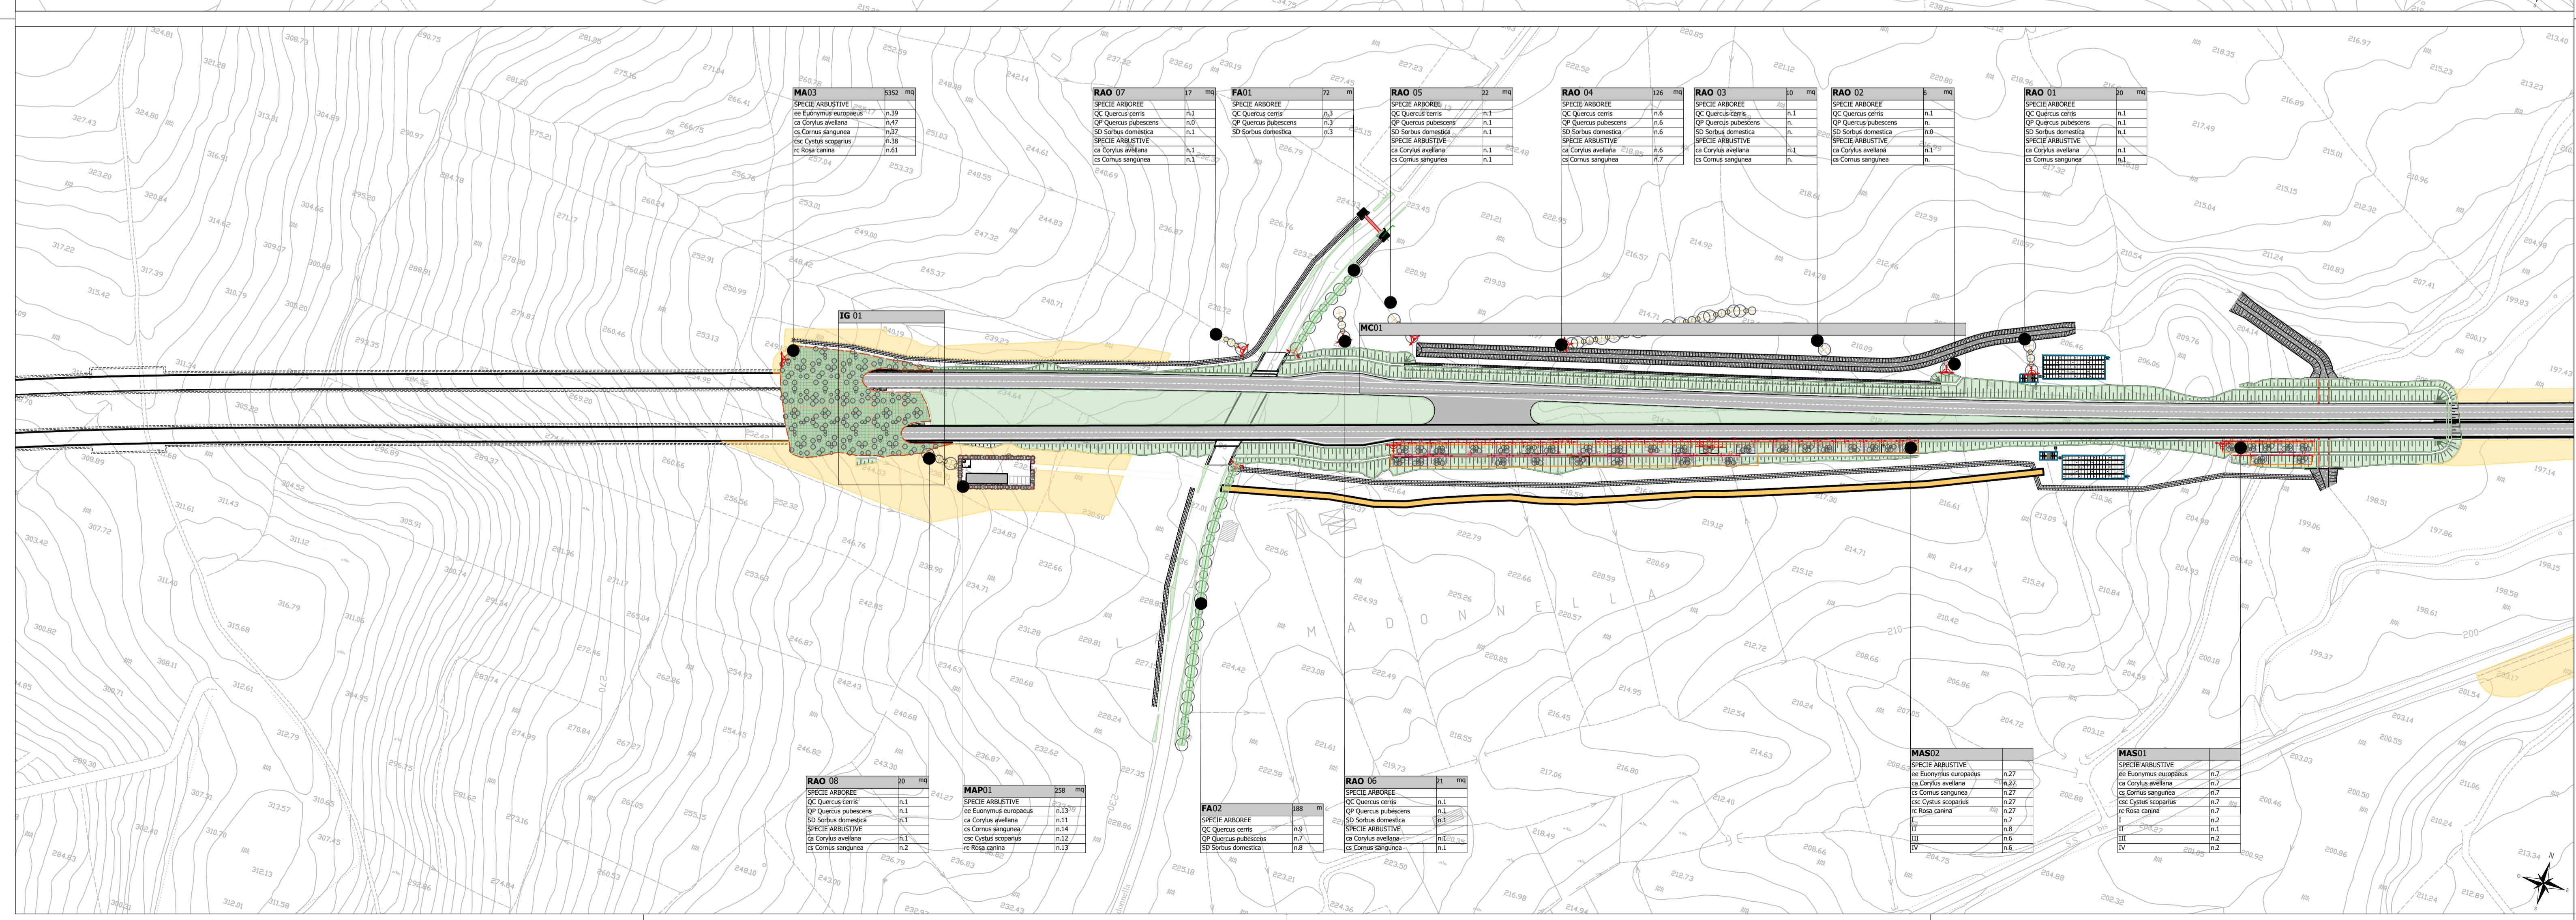

Struttura Territoriale Lazio

S.S. 675 UMBRO - LAZIALE

SISTEMA INFRASTRUTTURALE DEL COLLEGAMENTO DEL PORTO DI CIVITAVECCHIA CON IL NODO INTERMODALE DI ORTE TRATTA MONTE ROMANO EST - CIVITAVECCHIA

1° STRALCIO TRATTA MONTE ROMANO EST - TARKUINIA

CODICE GARA: RM 07/23
 CODICE CIG: 9612182F81
 CODICE CUP: F47H22001170001

PROGETTO ESECUTIVO - APPALTO INTEGRATO RM07/23

APPALTATORE	PROGETTISTI INDICATI		
MANDATARIA	MANDANTIA	MANDANTI	
VISTO IL RESPONSABILE DEL PROCEDIMENTO	RESPONSABILE INTEGRAZIONE DELLE PRESTAZIONI SPECIALISTICHE	GEOLOGO	COORDINATORE DELLA SICUREZZA IN FASE DI PROGETTAZIONE
Dot. Ing. Paolo NARDOCCHI	Ing. Giancarlo TANZI Iscritto all'ordine degli Ingegneri di Roma e provincia al n° 20314	Geo. Francesco AMANTIA SCUDERI Iscritto all'ordine dei Geologi della Sicilia al n° 143	Ing. Giancarlo TANZI Iscritto all'ordine degli Ingegneri di Roma e provincia al n° 20314
J005	J	PARTE AMBIENTALE	
CAPITOLO PROGETTUALE	J0	OPERE A VERDE E INTERVENTI DI INSERIMENTO PAESAGGISTICO E AMBIENTALE	
SUBCAPITOLO PROGETTUALE		PLANIMETRIA GENERALE DELLE OPERE A VERDE E INTERVENTI DI INSERIMENTO PAESAGGISTICO E AMBIENTALE-TAVOLA N.01	
TITOLO ELABORATO	NOME FILE	REVISIONE	SCALA:
CODICE SIL	J005-T00IA00AMBPL01_C.dwg	C	1:2000
AT/NORM/0/1/6/6			
D/P/R/03/6/E/23/01	T/00IA00AMBPL01		

REV.	DESCRIZIONE	DATA	REDATTO	VERIFICATO	APPROVATO
C	EMMISSIONE PER RECEPIMENTO ISTRUTTORIA ANAS	Marzo 2024	DOTT. FOR. CARLO PIAZZI	ARCH. ANDREA ROSSETTO	ING. GIANCARLO TANZI
B	REVISIONE INTERNA	Gennaio 2024	DOTT. FOR. CARLO PIAZZI	ARCH. ANDREA ROSSETTO	ING. GIANCARLO TANZI
A	EMMISSIONE	Novembre 2023	DOTT. FOR. CARLO PIAZZI	ARCH. ANDREA ROSSETTO	ING. GIANCARLO TANZI