


LEGENDA OPERA A VERDE

- Ripristino allo stato *Ante Operam*
 - Area destinata a reimpianto ulivi
 - Inerbimento
 - Vasche di prima pioggia
 - Inizio e direzione di posa
 - Attraversamento faunistico
 - MA** Mitigazione Arbustiva
Sesto d'impianto 20mx50m 100mq, griglia 2mx2m
 - MAS** Mitigazione Arbustiva Scarpate
 - MAP** Mitigazione Arbustiva Piazzale
 - MAA** Mitigazione Arboreo-Arbustiva
Sesto d'impianto 20mx50m 100mq, griglia 2mx2m
 - FA** Filare Arboreo
lunghezza 48m distanza tra l'alberi 8 m
 - MAAI** Mitigazione Arboreo-Arbustive Igrofile
Sesto d'impianto 20mx50m 100mq, griglia 2mx2m
 - RAO** Ripristino allo stato *Ante Operam*
lunghezza 48m distanza tra le piante 4 m
 - MAU** Mitigazione Arbustiva Ulivi
Sesto d'impianto 8mx4m 6 piante
- Nota: Rappresentazione a 10-15 anni dall'impianto
- INTERVENTI DI INSERIMENTO PAESAGGISTICO
- GA** Galleria artificiale
 - IG** Imbocco galleria
 - PO** Portale
 - MC** Muro di Contenimento

MAP02	254 mq	MAS05	2541 mq
SPECIE ARBUSTIVE			
ec Eucalyptus europaeus	n.11	ec Eucalyptus europaeus	n.39
ca Corylus avellana	n.12	ca Corylus avellana	n.46
cs Cornus sanguinea	n.13	cs Cornus sanguinea	n.35
cc Cornus sanguinea	n.13	cc Cornus sanguinea	n.40
cc Rosa canina	n.13	cc Rosa canina	n.60

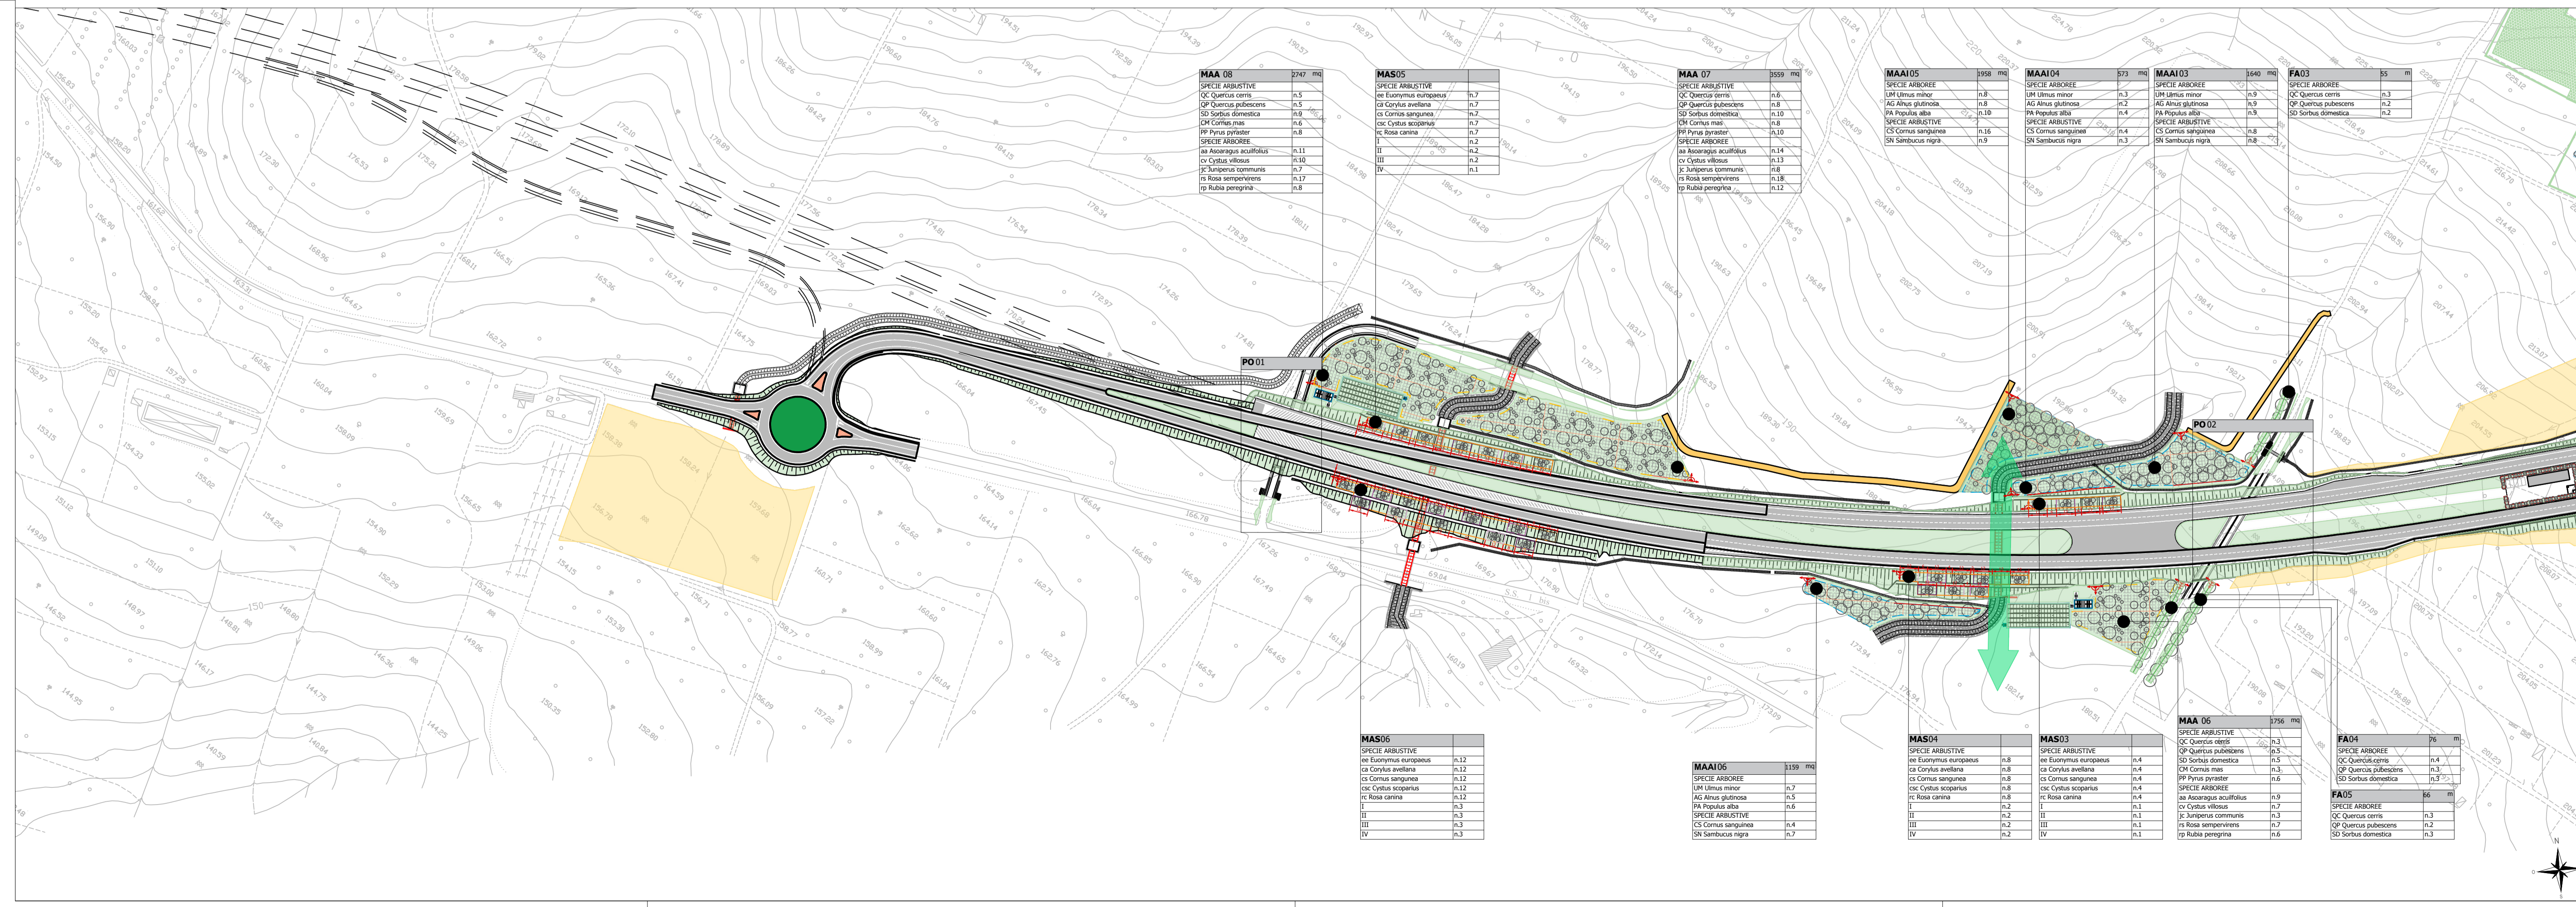

GRUPPO FS ITALIANE

S.S. 675 UMBRO - LAZIALE

SISTEMA INFRASTRUTTURALE DEL COLLEGAMENTO DEL PORTO DI CIVITAVECCHIA CON IL NODO INTERMODALE DI ORTE TRATTA MONTE ROMANO EST - CIVITAVECCHIA

1° STRALCIO TRATTA MONTE ROMANO EST - TARGUINIA

CODICE GARA: RM 07/23
 CODICE CIG: 9612182F81
 CODICE CUP: F47H22001170001

PROGETTO ESECUTIVO - APPALTO INTEGRATO RM07/23	
APPALTATORE 	PROGETTISTI INDICATI
VISTO: IL RESPONSABILE DEL PROCEDIMENTO Dott. Ing. Paolo MAROCCHI	RESPONSABILE DELLE PRESTAZIONI SPECIALISTICHE Ing. Giancarlo TANZI Iscritto all'ordine dei Geologi della Sicilia al n° 143
PARTE AMBIENTALE	
OPERE A VERDE E INTERVENTI DI INSERIMENTO PAESAGGISTICO E AMBIENTALE	
PLANIMETRIA GENERALE DELLE OPERE A VERDE E INTERVENTI DI INSERIMENTO PAESAGGISTICO E AMBIENTALE-TAVOLA N.02	
CODICE SIL AT/NORM/0/1/6/6	NOME FILE J006-T00IA00AMBPL02_C.dwg
CODICE PROGETTO D/PRM/03/6/E/2/3/01	REVISIONE C
CODICE ELAB. T/00IA00AMBPL02	SCALA: 1:2000
C EMISSIONE PER RECEPIMENTO INSTRUTTORIA ANAS	MARZO 2024
B REVISIONE INTERNA	Gennaio 2024
A EMISSIONE	Novembre 2023
REV. DESCRIZIONE	DATA REDATTO VERIFICATO APPROVATO