


CRONOPROGRAMMA MONTEROMANO EST-TARQUINIA
30.11.2023

Il programma lavori è redatto sulla base degli elaborati di progetto di fase A. Il programma di dettaglio dei lavori verrà redatto sulla base degli elaborati completi del progetto esecutivo (fase A+fase B)

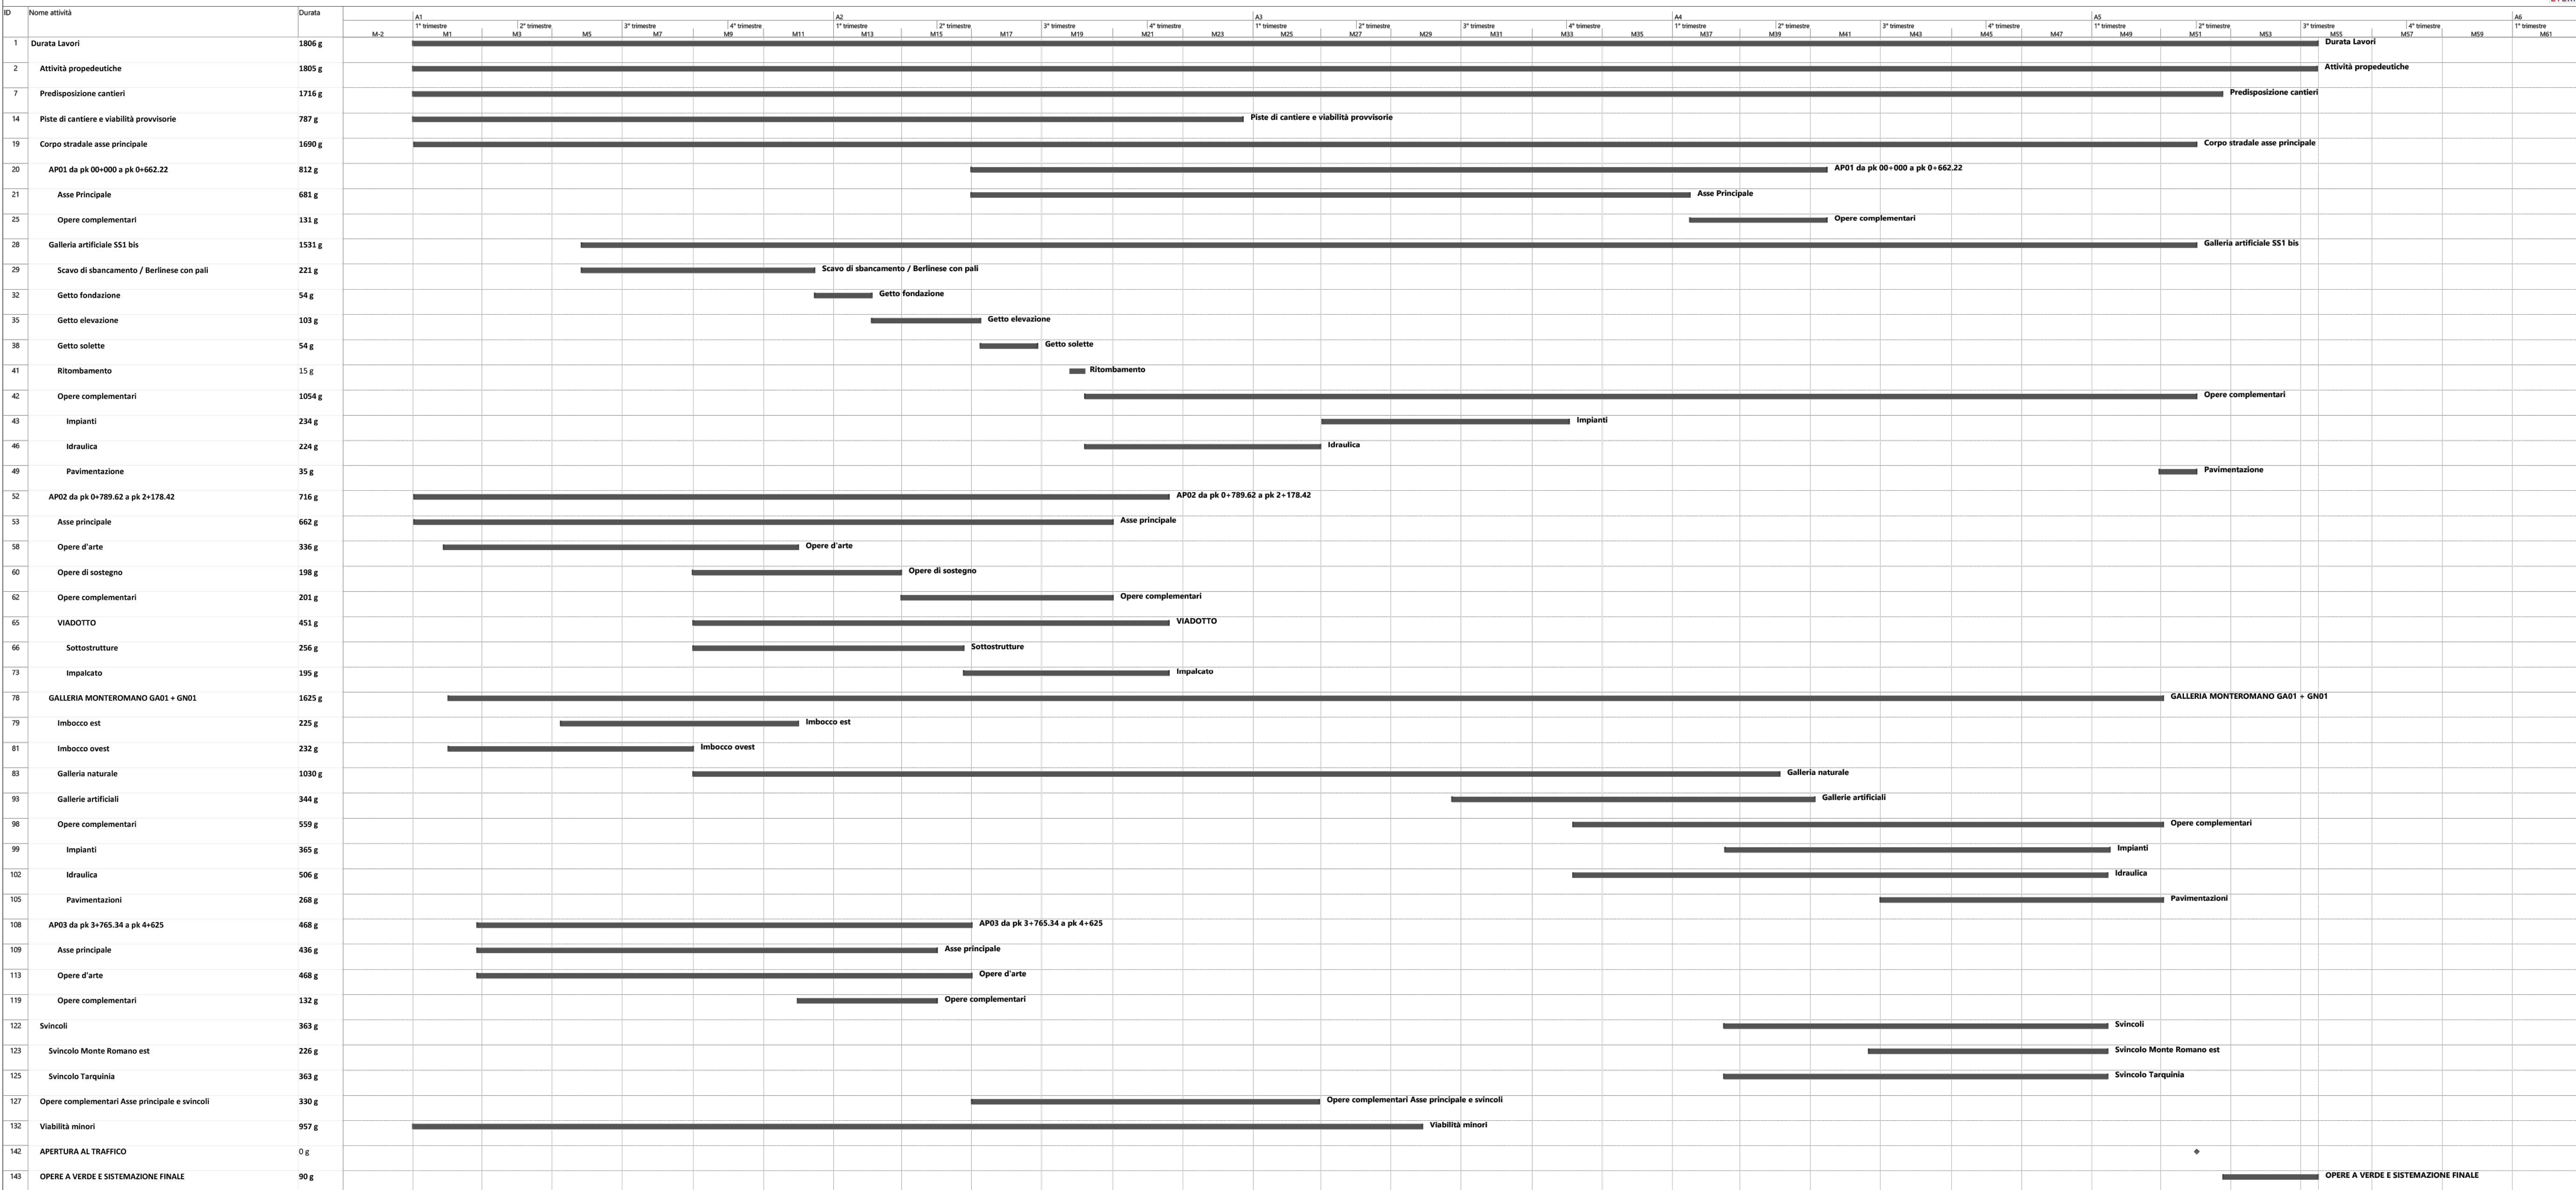

Data: 30/11/2023



Struttura Territoriale Lazio

S.S. 675 UMBRO - LAZIALE

SISTEMA INFRASTRUTTURALE DEL COLLEGAMENTO DEL PORTO DI CIVITAVECCHIA CON IL NODO INTERMODALE DI ORTE TRATTA MONTE ROMANO EST - CIVITAVECCHIA
1° STRALCIO TRATTA MONTE ROMANO EST - TARQUINIA

CODICE GARA: RM 0723
CODICE CIG: 9612182F81
CODICE CUP: F47H22001170001

PROGETTO ESECUTIVO - APPALTO INTEGRATO RM07/23

APPALTATORE 	MANDATARIA 	PROGETTISTI INDICATI   	
VISTO IL RESPONSABILE DEL PROCEDIMENTO Dott. Ing. Paolo NARDUCCI	RESPONSABILE INTEGRAZIONE DELLE PRESTAZIONI SPECIALISTICHE Ing. Giancarlo TANZI <small>Autore autorizzato negli organismi di Roma e provincia ai n° 20214</small>	GEOLOGO Geol. Francesco AMANTIA SOLICHERI <small>Autore autorizzato negli organismi di Roma e provincia ai n° 20214</small>	COORDINATORE DELLA SICUREZZA IN FASE DI PROGETTAZIONE Ing. Giancarlo TANZI <small>Autore autorizzato negli organismi di Roma e provincia ai n° 20214</small>

M002

CAPITOLO PROGETTUALE
SUBCAPITOLO PROGETTUALE
TITOLO ELABORATO

CODICE SILE: **A|T|N|I|O|R|M|0|0|1|6|6**
 CODICE PROGETTO: **D|P|R|M|0|3|6|6|E|2|3|0|1**

M CANTIERIZZAZIONE

MO CANTIERIZZAZIONE
Cronoprogramma di lavoro

NOME FILE: **M002-T00CA00CANCRO1_B.dwg**

CODICE ELAB: **T|0|0|C|A|0|0|C|A|N|C|R|0|1**

REVISIONE: SCALA:

REVISIONE: **C** -

REV.	DESCRIZIONE	DATA	REDDATO	VERIFICATO	APPROVATO
C		Marzo 2024	ing. A. Del Brocco	ing. F. Bajetti	ing. Giancarlo Tanzi
B	REVISIONE INTERNA	Gennaio 2024	ing. A. Del Brocco	ing. F. Bajetti	ing. Giancarlo Tanzi
A	EMMISSIONE	Novembre 2023	ing. A. Del Brocco	ing. F. Bajetti	ing. Giancarlo Tanzi
REV.	DESCRIZIONE	DATA	REDDATO	VERIFICATO	APPROVATO