
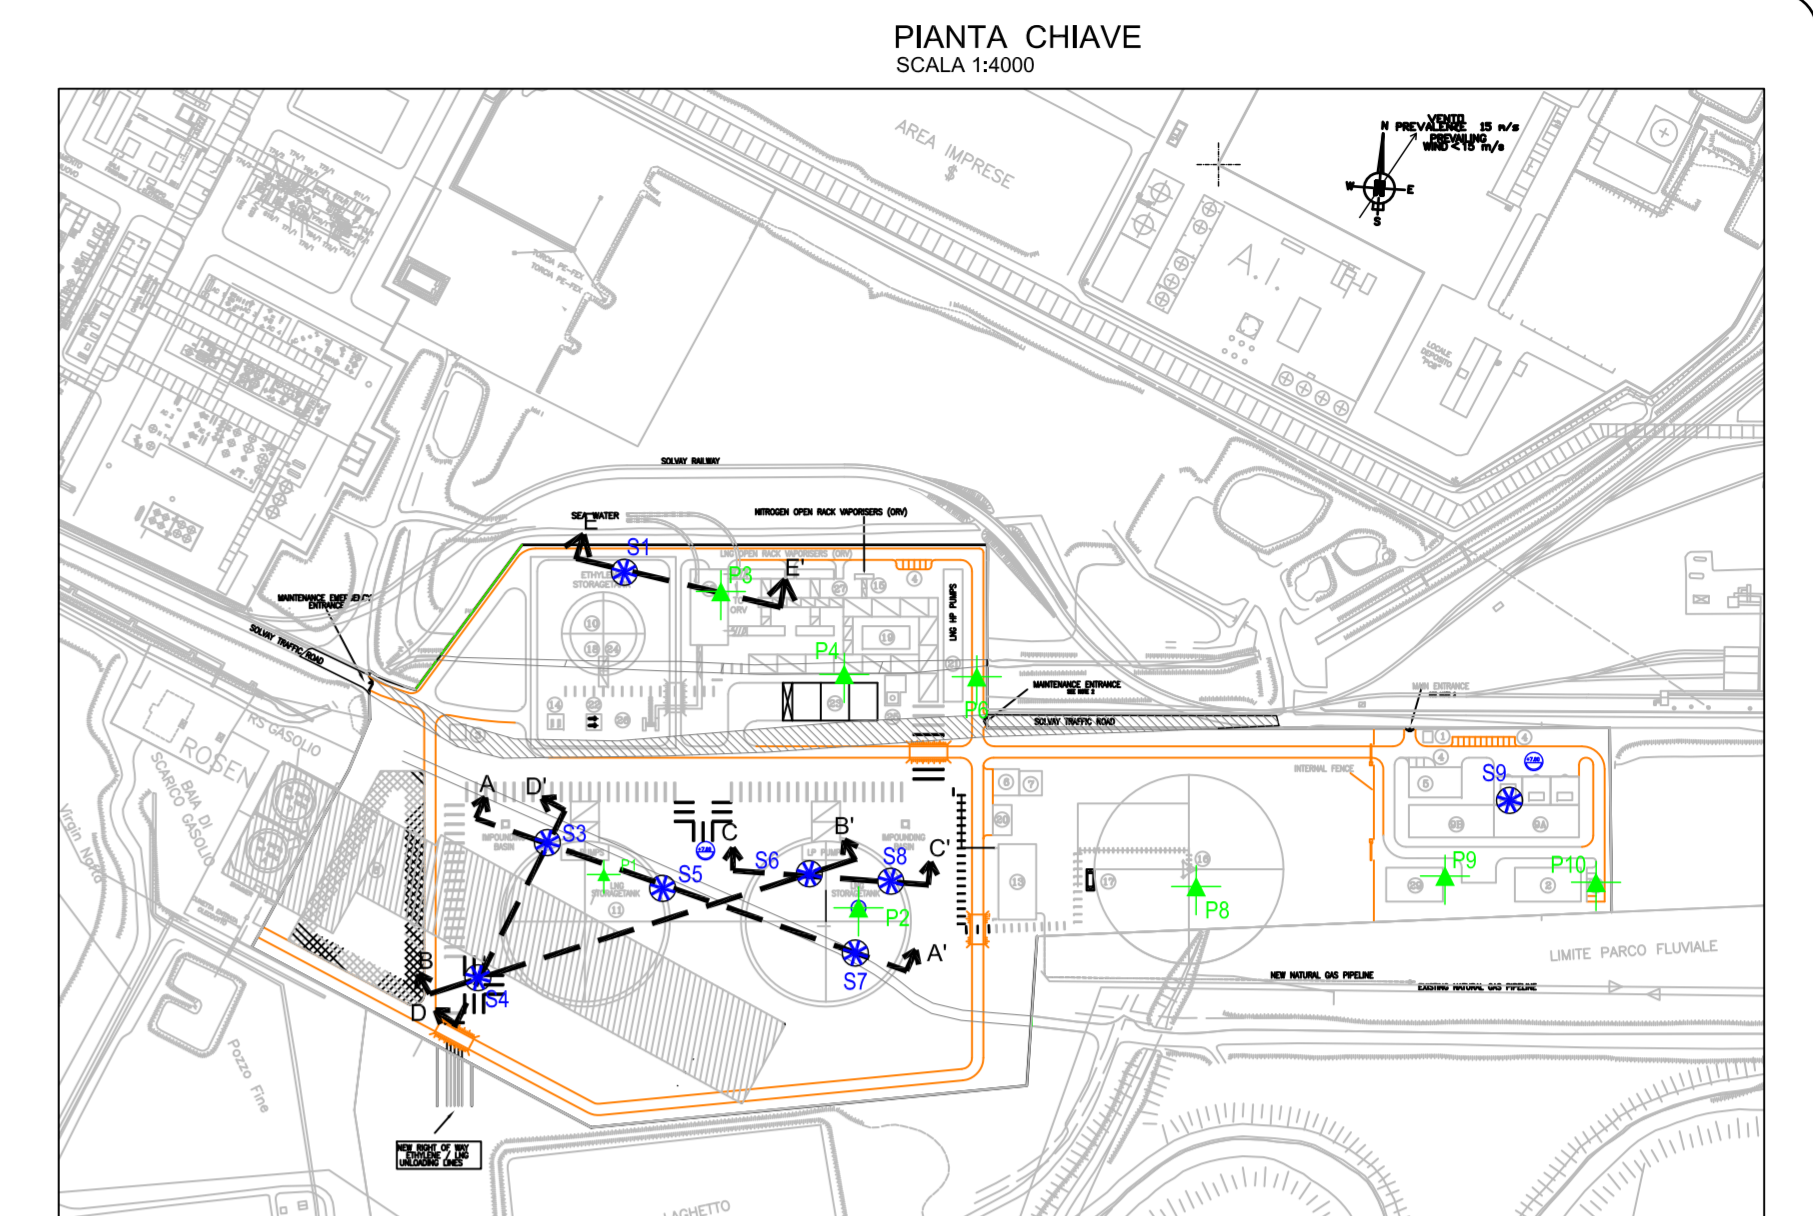


SEZIONE C-C'

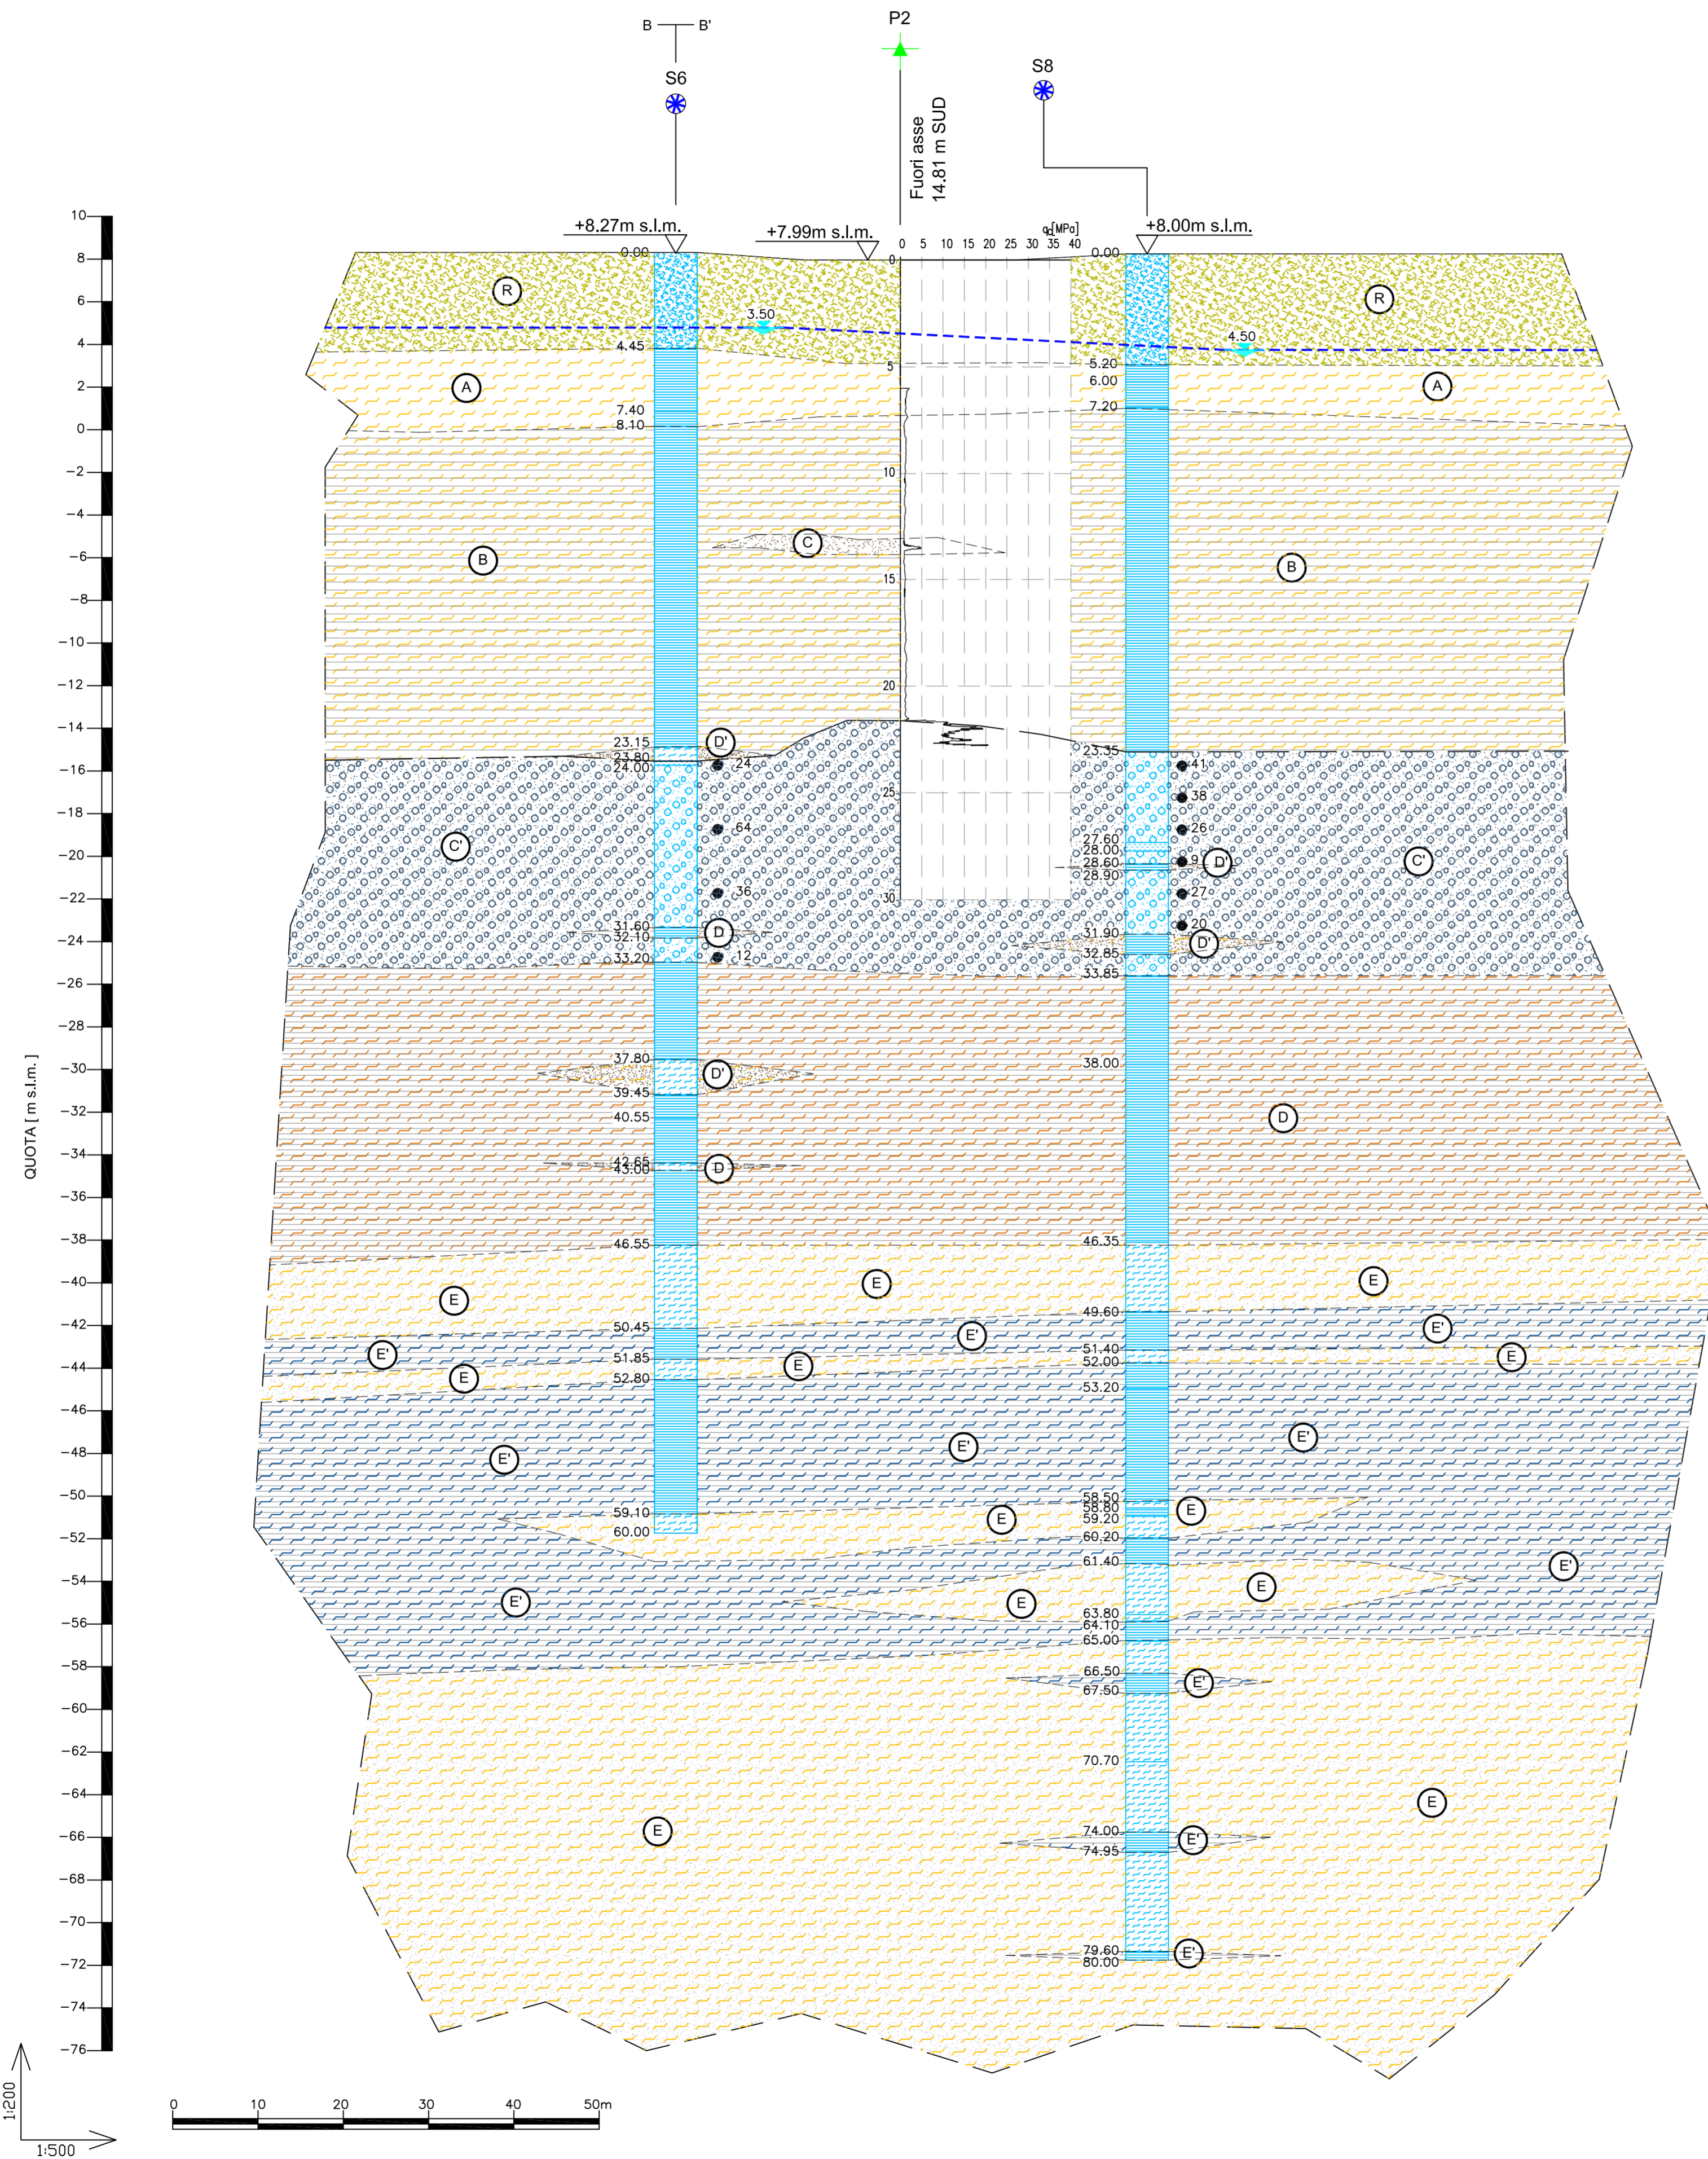

LEGENDA

- R Materiale eterogeneo di RIPORTO
- A LIMO argilloso, debolmente sabbioso, essiccato e/o ossidato
- B ARGILLA grigia limosa piuttosto plastica
- C/C' SABBIA da media a grossolana (C) e GHIAIA eterometrica in matrice sabbioso-argillosa (C')
- D/D' ARGILLA limosa grigia (D) con lenti di LIMO argilloso-sabbioso (D')
- E/E' Alternanze di LIMO sabbioso debolmente argilloso (E) ed ARGILLA limosa sabbiosa (E')
- Sondaggio
- Prova penetrometrica statica
- Nspt
- Intersezione con altre sezioni
- Livello falda

NOTA/E

- Misure in m salvo altrimenti specificato
- Le quote altimetriche sono in m s.l.m.

2																				
1																				
0	PER EMISSIONE									15/10/2007	Giorgi	Citterio								
REV.	DESCRIZIONE									DATA	VERIFICATO	APPROVATO								
1											Checked	Approved								
		IMPIANTO / OPERA Plant <b>TERMINALE GNL ROSIGNANO</b>										COMMITTENTE Client <b>EDISON</b>								
CODIFICA DOC. / Doc. Number <b>N° Q520SGKC006</b>																				
<b>SEZIONE STRATIGRAFICA C-C'</b>																				
0	PRIMA EMISSIONE																			
REV.	DESCRIZIONE/DESCRIPTION																			
										15/10/07	MOHOUSA	OLDINI	GARASSINO							
										DATA/DATE	DIS./DRAWN	CONTR./CHECK	APPROV.							
													ELABORATO/DRAWING N° <b>T3</b>							
Azienda con Sistema Gestione Qualità ISO 9001:2000 certificato da ICMQ Company with Quality Management System ISO 9001:2000 certified by ICMQ													COMMESSA/JOB: 1741/80							
FORMATO/ FORMAT <b>A1</b>		SCALA/SCALE <b>VARIE</b>			SCALA GRAFICA/GRAPHIC SCALE															
FILE= 1741-80-00-T3													PLOT 1+1							