Interferenza 2 - Superamento reticolo idraulico 1 e Strada Statale SS169

Foto 1

Foto 2

Risoluzione interferenza

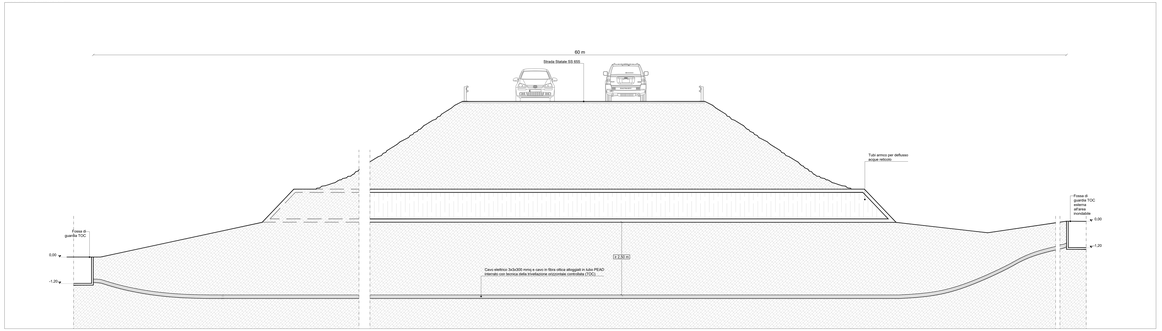

Interferenza 3 - Superamento reticolo idraulico e Strada Provinciale SP 57

Foto 7

Risoluzione interferenza

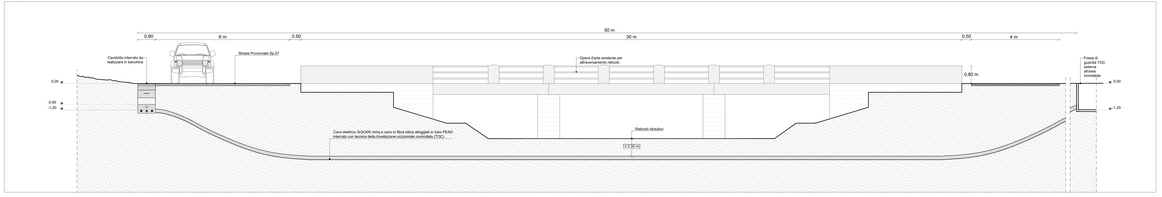

Interferenza 1.1 e 1.2 - Attraversamento condotta SNAM

Foto 8

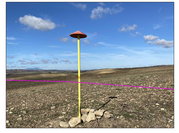

Risoluzione interferenza

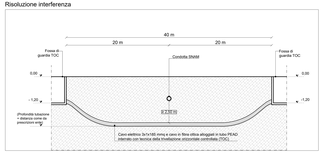

Interferenza 4 - Superamento reticolo idraulico

Foto 9

Risoluzione interferenza

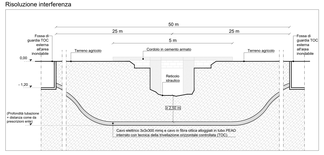

Interferenza 5 - Superamento reticolo idraulico

Foto 10

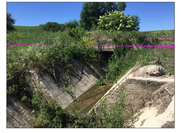

Risoluzione interferenza

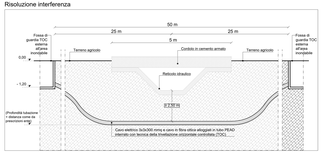

Rilievo Fotografico

Foto 3

Foto 4

Foto 5

Foto 6

Planimetria del percorso cavidotto - Scala 1:5.000

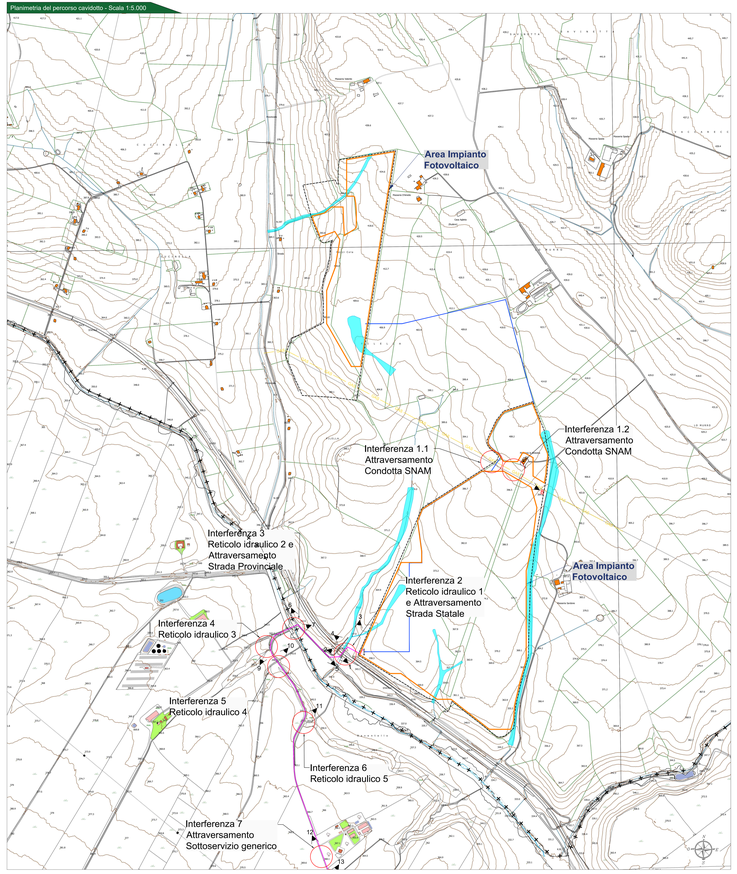

Legenda generale

- Recinzione area impianto fotovoltaico a realizzarsi
- Area contrattualizzata impianto
- Cavidotto di connessione MT
- Cavidotto di collegamento tra lotti
- Limite amministrativo regionale
- Vista foto
- Interferenza

Inquadramento generale - KeyPlan

Provincia di Barletta-Andria-Trani: KeyPlan

CITTA' DI SPINAZZOLA
prov. di Barletta-Andria-Trani
Regione PUGLIA

IMPIANTO AGROVOLTAICO "ATLANTE"
della potenza di 53 MW in AC e 60,18 MW in DC

PROGETTO DEFINITIVO

PROPONENTE
ATLANTE Srl
P.IVA 09967301726
Via Giovanni Battista Cipriani, 16
20145 MILANO (MI)
E-mail: atlante@legal-mail.it; atlante.srl@gmail.com

PROGETTAZIONE
TEKNE Srl
Via Giovanni Gentile, 13 - 70125 BARI
Tel. 080 5211 620 - Fax 080 5211 621 - info@tekne.it
www.tekne.it - www.tekne.pec.it

PROGETTISTA
Ing. Nicola Ricciardi
(Direttore Tecnico)

LEGALE RAPPRESENTANTE
arch. Renato Morea

PD	CAVIDOTTO DI CONNESSIONE CENSIMENTO E PROGETTO DI RISOLUZIONE INTERFERENZE					Tavola: AR08.1
Data: Settembre Aprile 2022	Redatto: G.Pinto	Verificato: G.MARTINO	Approvato: G.Pinto	Scala: 1:5.000		Titolo: Relazione Tecnica
0 -	Marzo 2022	G.Pinto	G.MARTINO	G.MARTINO	1:10.000	
1 -					1:10	
2 -						
3 -						TKA008E