Stralcio mappa catastale 3 - Area stazioni elettriche - Scala 1:2.000

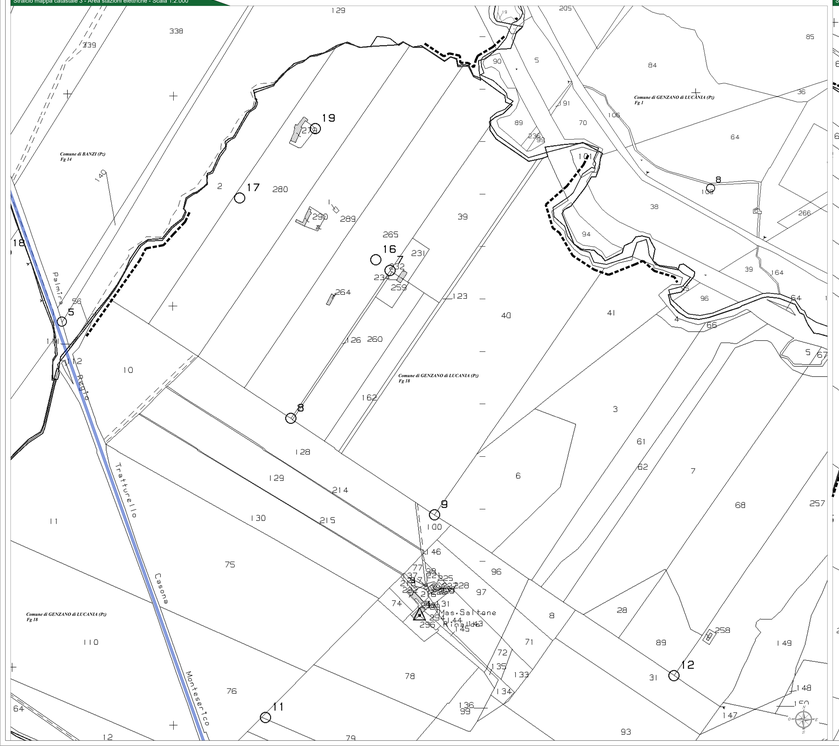

Stralcio mappa catastale 3 - Area stazioni elettriche - Scala 1:2.000

OPZIONE 1

ELENCO PARTICELLE

PARTICELLE INTERESSATE DA SERVITU' DI ELETTRODOTTO COATTIVO

CAVIDOTTO MT DI COLLEGAMENTO TRA I LOTTI

ID	Comune	Foglio	Particella	Procedura da effettuarsi
1	Spinazzola	112	11	Servitù di elettrodotto
2	Spinazzola	112	23	Servitù di elettrodotto
3	Spinazzola	112	39	Servitù di elettrodotto
4	Spinazzola	112	3	Servitù di elettrodotto
5	Spinazzola	112	4	Servitù di elettrodotto
6	Spinazzola	113	9	Disponibilità del produttore
7	Strada Vicinale dei Muini			Convenzione con ente pubblico

CAVIDOTTO MT

ID	Comune	Foglio	Particella	Procedura da effettuarsi
1	Spinazzola	115	2013	Servitù di elettrodotto
2	Spinazzola	115	2015	Servitù di elettrodotto
3	Spinazzola	115	2017	Servitù di elettrodotto
4	Spinazzola	116	13	Servitù di elettrodotto
5	Strada Provinciale SP 57			Convenzione con ente pubblico
6	Strada Provinciale SP 118 - Avignale-Basentello			Convenzione con ente pubblico
7	Genzano di Lucania	18	113	Servitù di elettrodotto
8	Genzano di Lucania	18	193	Convenzione con ente pubblico
9	Genzano di Lucania	18	194	Servitù di elettrodotto
10	Regio Tratturello Pietrara-Montesearoco-Canosa			Convenzione con ente pubblico
11	Genzano di Lucania	18	178	Convenzione con ente pubblico
12	Genzano di Lucania	18	170	Servitù di elettrodotto
13	Strada Provinciale SP 79 - Miraccione-Lamacolima			Convenzione con ente pubblico
14	Genzano di Lucania	18	169	Convenzione con ente pubblico
15	Genzano di Lucania	18	336	Servitù di elettrodotto
16	Strada Provinciale SP 79 - Miraccione-Lamacolima			Convenzione con ente pubblico
17	Genzano di Lucania	18	337	Servitù di elettrodotto
18	Genzano di Lucania	18	255	Servitù di elettrodotto
19	Genzano di Lucania	18	256	Servitù di elettrodotto
20	Strada Provinciale SP 79 - Miraccione-Lamacolima			Convenzione con ente pubblico
21	Genzano di Lucania	18	180	Convenzione con ente pubblico
22	Genzano di Lucania	18	181	Servitù di elettrodotto
23	Genzano di Lucania	18	160	Convenzione con ente pubblico
24	Genzano di Lucania	18	318	Servitù di elettrodotto
25	Genzano di Lucania	18	317	Servitù di elettrodotto
26	Strada Provinciale SP 79 - Miraccione-Lamacolima			Convenzione con ente pubblico
27	Genzano di Lucania	18	197	Servitù di elettrodotto

CAVIDOTTO AT

ID	Comune	Foglio	Particella	Procedura da effettuarsi
1	Genzano di Lucania	18	84	Servitù di elettrodotto
2	Genzano di Lucania	18	212	Convenzione con ente pubblico
3	Genzano di Lucania	18	183	Convenzione con ente pubblico
4	Genzano di Lucania	18	154	Servitù di elettrodotto
5	Genzano di Lucania	18	155	Servitù di elettrodotto
6	Genzano di Lucania	18	200	Convenzione con ente pubblico
7	Genzano di Lucania	18	201	Servitù di elettrodotto
8	Genzano di Lucania	18	337	Servitù di elettrodotto
9	Genzano di Lucania	18	330	Servitù di elettrodotto
10	Genzano di Lucania	18	169	Convenzione con ente pubblico
11	Genzano di Lucania	18	256	Servitù di elettrodotto
12	Strada Provinciale SP 79 - Miraccione-Lamacolima			Convenzione con ente pubblico
13	Genzano di Lucania	17	50	Servitù di elettrodotto
14	Genzano di Lucania	17	328	Servitù di elettrodotto
15	Genzano di Lucania	17	329	Servitù di elettrodotto
16	Genzano di Lucania	17	173	Servitù di elettrodotto
17	Genzano di Lucania	17	175	Servitù di elettrodotto
18	Genzano di Lucania	17	43	Servitù di elettrodotto
19	Genzano di Lucania	17	44	Servitù di elettrodotto
20	Genzano di Lucania	17	266	Servitù di elettrodotto
21	Genzano di Lucania	17	3	Servitù di elettrodotto

PARTICELLE IN DISPONIBILITA' DEL PRODUTTORE

AREA IMPIANTO - LOTTO A

ID	Comune	Foglio	Particella	Procedura da effettuarsi
1	Spinazzola	111	52	Disponibilità del produttore
2	Spinazzola	111	115	Disponibilità del produttore
3	Spinazzola	113	1	Disponibilità del produttore
4	Spinazzola	112	1	Disponibilità del produttore
5	Spinazzola	112	7	Disponibilità del produttore
6	Spinazzola	112	8	Disponibilità del produttore

AREA IMPIANTO - LOTTO B

ID	Comune	Foglio	Particella	Procedura da effettuarsi
7	Spinazzola	115	3	Disponibilità del produttore
8	Spinazzola	115	4	Disponibilità del produttore
9	Spinazzola	115	6	Disponibilità del produttore
10	Spinazzola	115	10	Disponibilità del produttore
11	Spinazzola	115	11	Disponibilità del produttore
12	Spinazzola	115	13	Disponibilità del produttore
13	Spinazzola	115	14	Disponibilità del produttore
14	Spinazzola	115	15	Disponibilità del produttore
15	Spinazzola	115	16	Disponibilità del produttore
16	Spinazzola	115	17	Disponibilità del produttore
17	Spinazzola	115	18	Disponibilità del produttore
18	Spinazzola	116	1	Disponibilità del produttore
19	Spinazzola	122	31	Disponibilità del produttore

AREA RICOVERO OVINI

20	Spinazzola	122	99	Disponibilità del produttore

PARTICELLE INTERESSATE DA ESPROPRIO

AREA STAZIONE UTENTE e VIABILITA' D'ACCESSO

ID	Comune	Foglio	Particella	Procedura da effettuarsi
1	Genzano di Lucania	18	152	Esproprio
2	Genzano di Lucania	18	153	Esproprio
3	Genzano di Lucania	18	196	Esproprio
4	Genzano di Lucania	18	197	Esproprio

AREA AMPLIAMENTO STAZIONE ELETTRICA TERNA e VIABILITA' D'ACCESSO

ID	Comune	Foglio	Particella	Procedura da effettuarsi
1	Genzano di Lucania	18	84	Esproprio
2	Genzano di Lucania	18	154	Esproprio
3	Genzano di Lucania	18	155	Esproprio
4	Genzano di Lucania	18	200	Esproprio
5	Genzano di Lucania	18	201	Esproprio

Inquadramento generale - KeyPlan

Legenda generale

- Aree in disponibilità del produttore
- Aree da sottoporre a servitù di elettrodotto coattivo
- Aree per le quali è prevista la stipula di convenzione con ente pubblico
- Aree soggette ad esproprio
- Confine foglio catastale
- Limite amministrativo regionale

Provincia di Barletta-Andria-Trani: KeyPlan

CITTA' DI SPINAZZOLA

prov. di Barletta-Andria-Trani

REGIONE PUGLIA

IMPIANTO AGROVOLTAICO "ATLANTE"
della potenza di 53 MW in AC e 60,18 MW inDC

PROGETTO DEFINITIVO

ATLANTE SRL
P.IVA 16947661004
Via Cesare Giulio Viola, 78
00148 Roma (RM)
Tel. +39 06 83774475
E-mail: segreteria@pec.atlante-holding-srl.com
PROGETTAZIONE
TEKNE Soluzioni Ingegneria Integrata
Viale Jonio, 13 - 70126 BARI
Tel. +39 080 5539032 - Fax +39 080 5539039
info@tekne.it - www.tekne.it
IL TECNICO
Geom. Gianluca Lovecchio
Iscritto al Collegio dei Geometri e Geometri Laureati della Provincia di Bari al n. 2449
DIRETTORE TECNICO
Ing. Nicola Fiorino
Iscritto all'Ordine degli Ingegneri della Provincia di Bari al n. 4345
LEGALE RAPPRESENTANTE
dott. Renato Rizzi

PD	PIANO PARTICELLARE DI ESPROPRIO - Opzione 1 -				Tavola: AR09.3.1
PROGETTO DEFINITIVO					Formato: 297x420mm - Foglio di carta UNI A3
Data:	Descrizione:	Redatto:	Verificato:	Approvato:	Scala: 1:2.000 — Progetto n.: TK4686
01 - Aprile 2022	Emissione	G.Lovecchio	N.Fiorino	R.Rizzi	
02 - Giugno 2022	A Seguito RDV	G.Tricarico	G.Tricarico	G.Tricarico	
03 - Giugno 2022	A Seguito RDV	G.Tricarico	G.Tricarico	G.Tricarico	