


PLANIMETRIA DI PROGETTO SU BASE ORTOFOTO
Base carta: Ortofoto da Google Maps

Scala 1 : 2.000

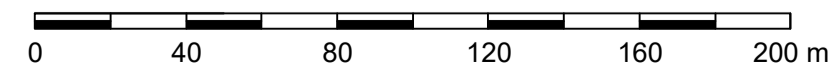


LEGENDA

Simbologia	Descrizione delle opere
	LIMITI CATASTALI DEL CAMPO AGRIVOLTAICO IN PROGETTO
	DELIMITAZIONE TRA I PARCHI AGRIVOLTAICI "VILLACIDRO 1" E "VILLACIDRO 2"
	NUOVA VIABILITA' INTERNA PREVISTA IN PROGETTO
	FOSSI DI DRENAGGIO ESISTENTI
	FOSSI DI DRENAGGIO RICONVERTITI IN TRINCEE DRENANTI
	FOSSI DI DRENAGGIO PREVISTI IN PROGETTO
	TUBAZIONE DI ATTRAVERSAMENTO DN 500 IN CLS
	RECINZIONE METALLICA DEL PARCO AGRIVOLTAICO
	CANCELLI DI ACCESSO AL PARCO AGRIVOLTAICO
	CAVIDOTTO DI CONNESSIONE ALLA RETE
	DIREZIONI PRINCIPALI DI DEFLUSSO NATURALE
	DIREZIONI DI DEFLUSSO DEI RILEVATI STRADALI, DEI FOSSI E DELLE TRINCEE DRENANTI
	RACCOLTA DELLE ACQUE ED INTERSEZIONE CON LA RETE DI SMALTIMENTO ESISTENTE
	ISOIPSE PRINCIPALI PASSO 5 M
	ISOIPSE PRINCIPALI PASSO 1 M

GEOREFERENZIAZIONE

Datum: WGS84 - ETRF 2000
 Ellissoide: WGS84
 Proiezione: UTM (Universal Trasversal Mercator)
 Zone: 32N (6° E to 12° E)
 Longitudine origine: 9° Est
 Latitudine origine: 0°
 Falso Est: 500'000.00
 Falso Nord: 0
 Fattore di scala: 0.9996 (0,9996 < m < 1,0004)
 Coverione: Italgco2005 grigliato IGM

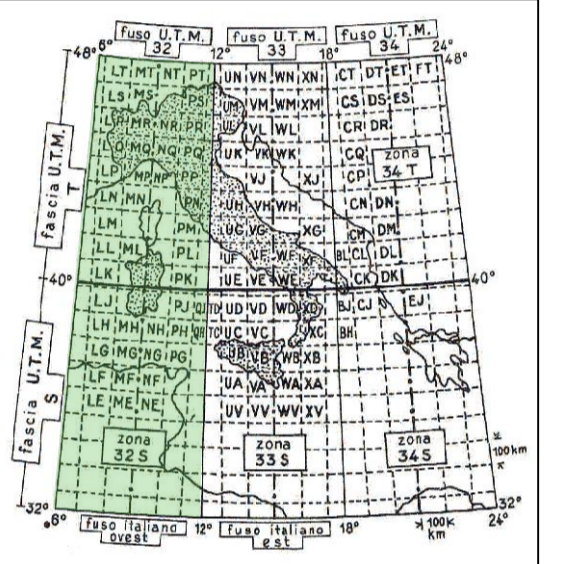

Comune di Villacidro
 Provincia del Sud Sardegna
 Regione Sardegna



**PROGETTO INTEGRATO
 DI PRODUZIONE ENERGETICA E AGRICOLA "VILLACIDRO"**
 POTENZA AC 12 MW
PROGETTO DEFINITIVO

Edpr Sardegna S.r.l.
 Via Roberto Lepetit 8/10
 20124 - Milano



D3 - STUDI IDROLOGICI - IDRAULICI
 PLANIMETRIA DELLA REGIMAZIONE DELLE
 ACQUE METEORICHE



dott. ing. Roberto SESENNA
 Ordine degli Ingegneri Provincia di Torino
 Posizione n. 8530
 Cod. Fisc. 038 NRT 70812 C086C

dott. ing. Giorgio Efsio DEMURTAS
 Ordine degli Ingegneri Provincia di Cagliari
 Posizione n. 5500
 Cod. Fisc. 04MP GDF 79527 E441L

dott. ing. Rigo MOLINARI
 Ordine degli Ingegneri Provincia di Messina
 Posizione n. 318
 Cod. Fisc. MLN RGI 82728 F206D

Coordinatore e responsabile delle attività:
 Studio Gioed
 VIA IS MARRONIS N. 178 - 09121 - CAGLIARI

CONSULENZA
 Dott. ing. Giorgio Efsio DEMURTAS

DESCRIZIONE	EMMISSIONE	REVISIONE 1
DATA	AG02022	FEB2024
COD. LAVORO	528SR22	528SR22
TIPOL. LAVORO	D	D
SETTORE	IG	IG
N. ATTIVITA'	03	03
TIPOL. ELAB.	PL	PL
TIPOL. DOC.	T	T
ID ELABORATO	03	03
VERSIONE	0	1

REDDATTO
 ing. Rigo MOLINARI

CONTROLLATO
 ing. Roberto SESENNA

APPROVATO
 Dott. ing. Giorgio Efsio DEMURTAS

SCALA: 1:2.000

ELABORATO
D3.3

Dritti riservati ex art. 2075 C.C. - Riproduzione e consegna a terzi solo su specifica autorizzazione.