



SEZIONE TIPO DELLE FASCE DI MITIGAZIONE PERIMETRALI LATO OVEST E SUD DEL PARCO AGRIVOLTAICO  
scala 1:50

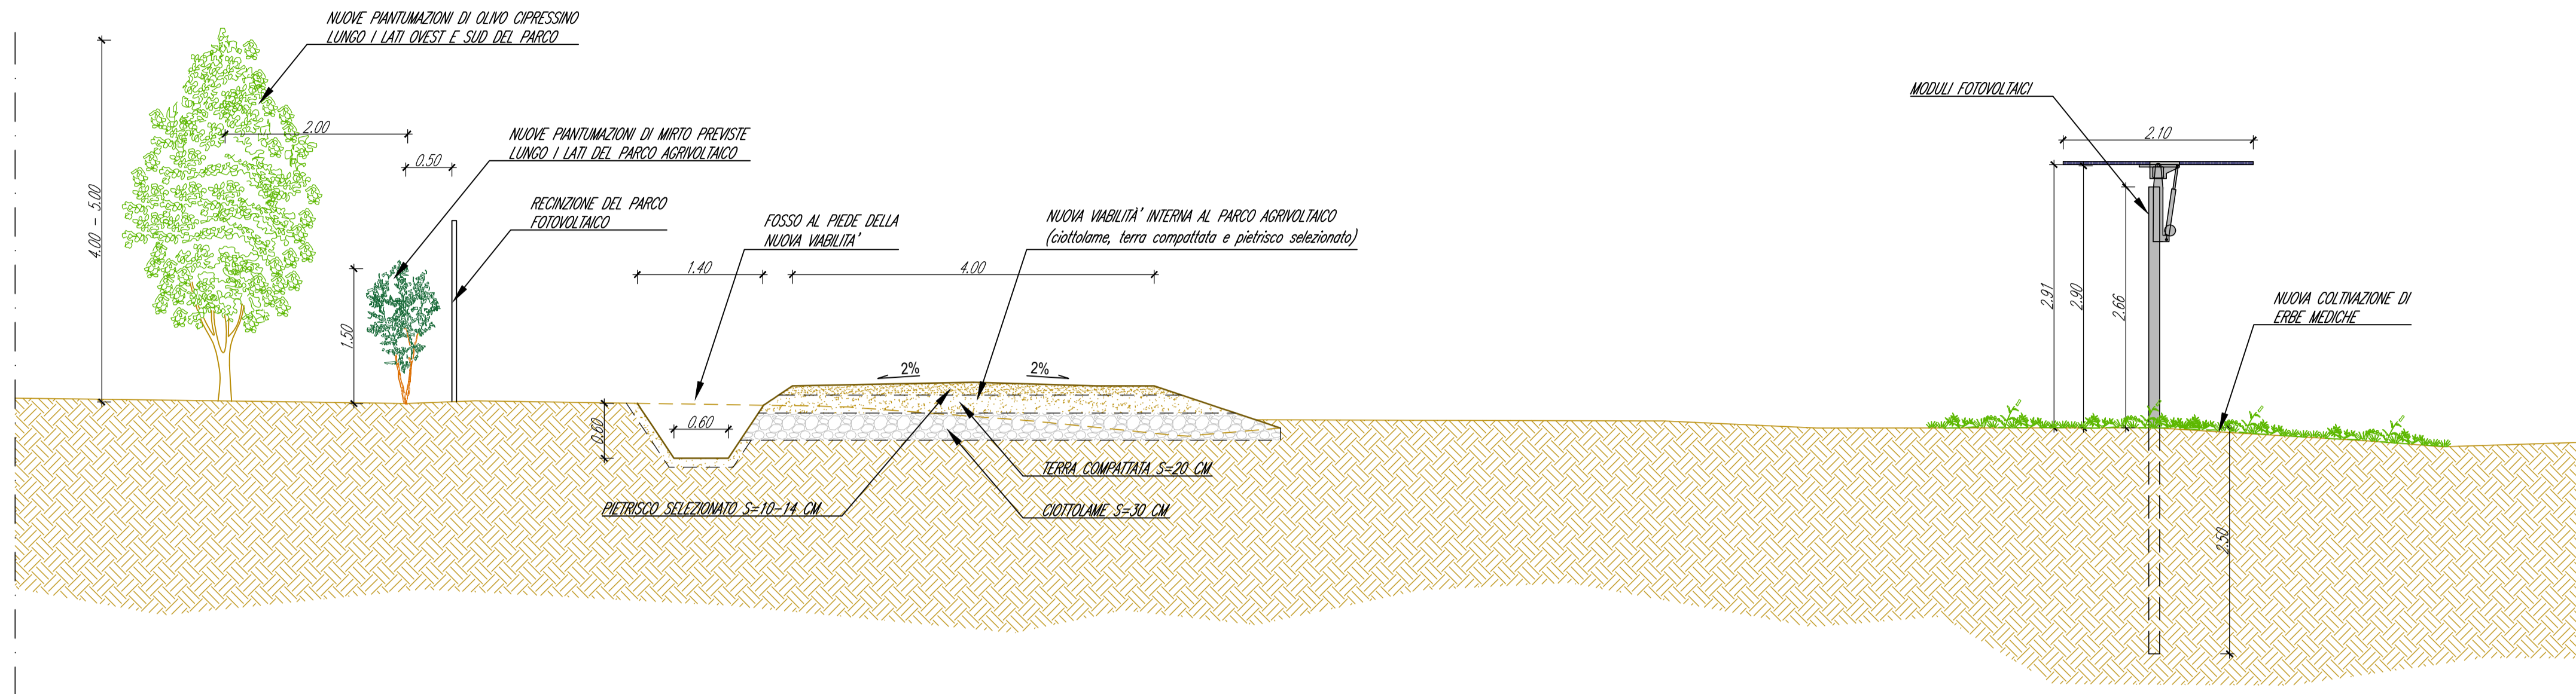

SEZIONE TIPO DELLE FASCE DI MITIGAZIONE PERIMETRALI LATO EST E NORD DEL PARCO AGRIVOLTAICO  
scala 1:50

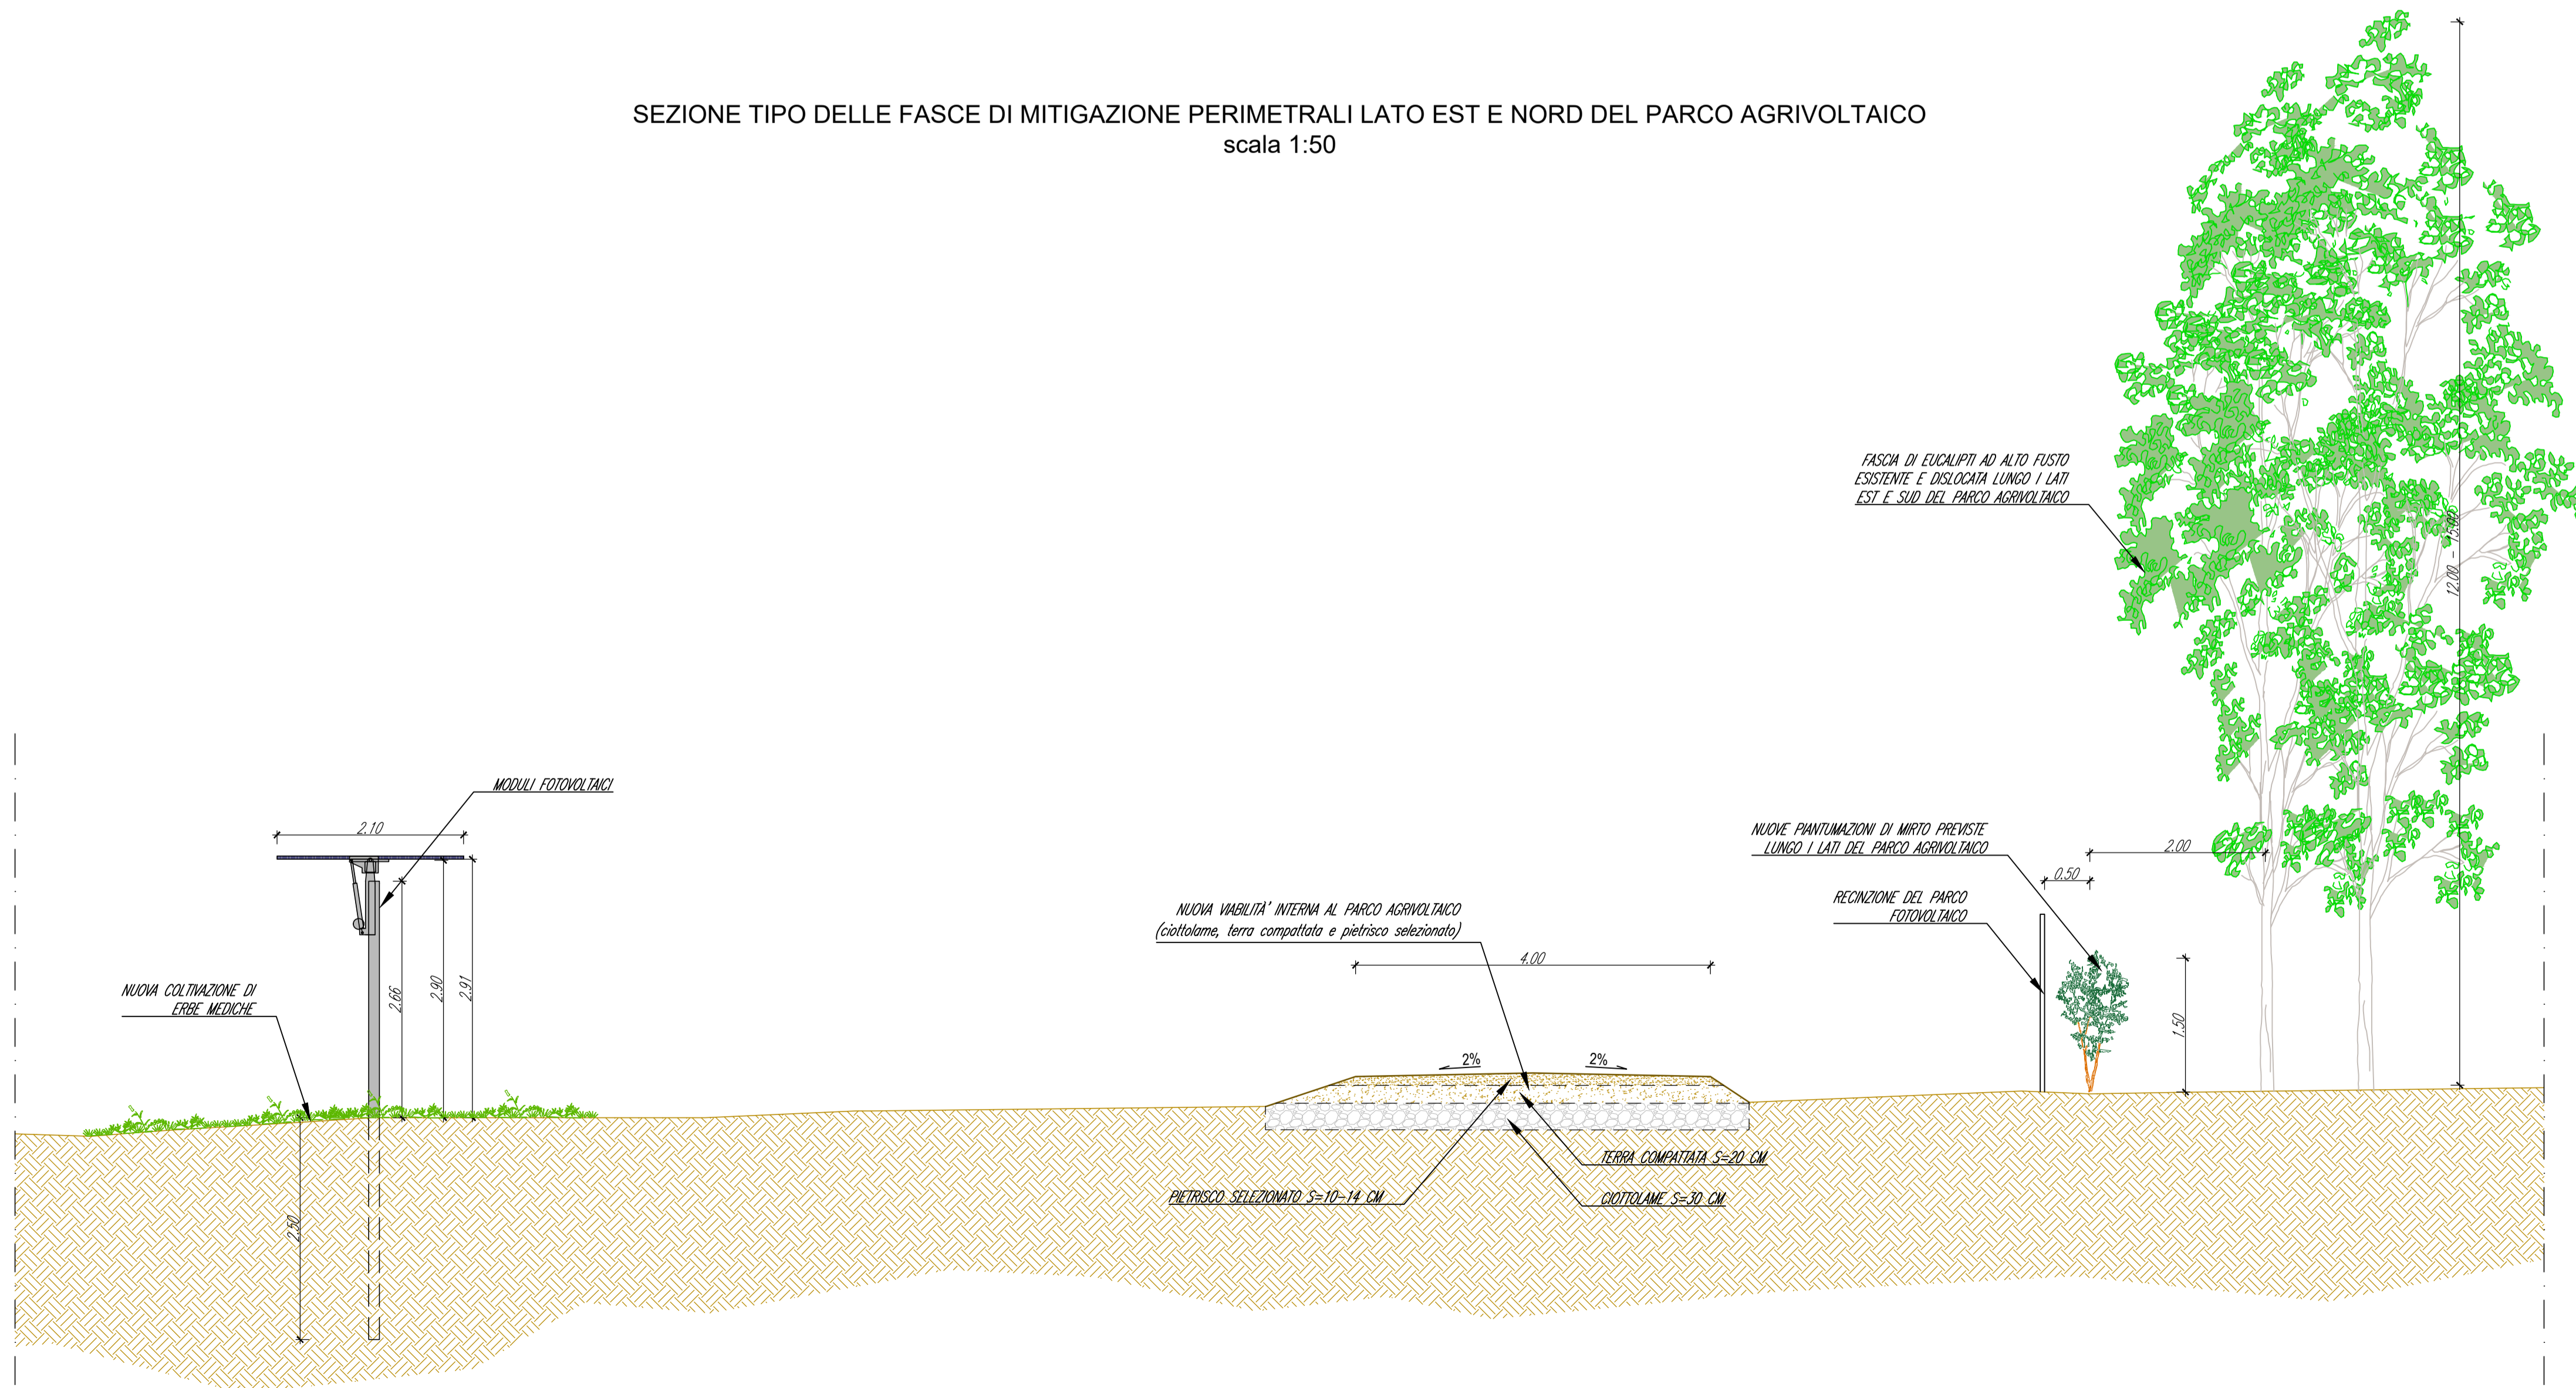



Comune di Villacidro  
Provincia del Sud Sardegna  
Regione Sardegna



**PROGETTO INTEGRATO  
DI PRODUZIONE ENERGETICA E AGRICOLA "VILLACIDRO"**  
POTENZA AC 12 MW

**PROGETTO DEFINITIVO**

PROPOSINTE

**Edpr Sardegna S.r.l.**  
Via Roberto Lepetit 8/10  
20124 - Milano



OGGETTO

**D6 - ELABORATI GRAFICI DI PROGETTO - OPERE CIVILI-EDILI**

SEZIONI TIPO DI PROGETTO: OPERE DI COMPENSAZIONE

TIMBRI E FIRME

**SRIA**  
STUDIO ROSSO  
INGEGNERI ASSOCIATI

VIA ROSOLINO PILO N. 11 - 10143 - TORINO  
VIA IS MAGLIAS N. 178 - 09122 - CAGLIARI  
TEL. +39 011 43 77 042  
studiorosso@legalmail.it  
info@srta.it  
www.sria.it

dott. ing. Roberto SESENNÀ  
Ordine degli Ingegneri Provincia di Torino  
Posizione n. 8530  
Cod. Fisc. SSN RRT 73812 C865C

dott. ing. Giorgio Efisio DEMURTAS  
Ordine degli Ingegneri Provincia di Cagliari  
Posizione n. 5500  
Cod. Fisc. DMF GDF 73827 E441L

CONSULENZA

Coordinatore e responsabile delle attività:  
logo\_large.png    Dott. ing. Giorgio Efisio DEMURTAS  
VIA IS MERRONIS N. 178 - 09121 - CAGLIARI

CONTROLLO QUALITA'

DESCRIZIONE	EMISSIONE	REVISIONE 1
DATA		FEB2024
COD. LAVORO	528SR22	528SR22
TIPOL. LAVORO		D
SETTORE		G
N. ATTIVITA'		06
TIPOL. ELAB.		ST
TIPOL. DOC.		T
ID ELABORATO		21
VERSIONE	0	1

REDDATTO  
ing. Rigo MOLINARI

CONTROLLATO  
ing. Roberto SESENNÀ

APPROVATO  
Dott. ing. Giorgio Efisio DEMURTAS

ELABORATO  
**D6.21**

SCALA: 1:50

Diritti riservati ex art. 2078 c.c. - Riproduzione e consegna a terzi solo su specifica autorizzazione.