


PLANIMETRIA AREE DI DRAGAGGIO e PROFONDITA' DI ESCAVO

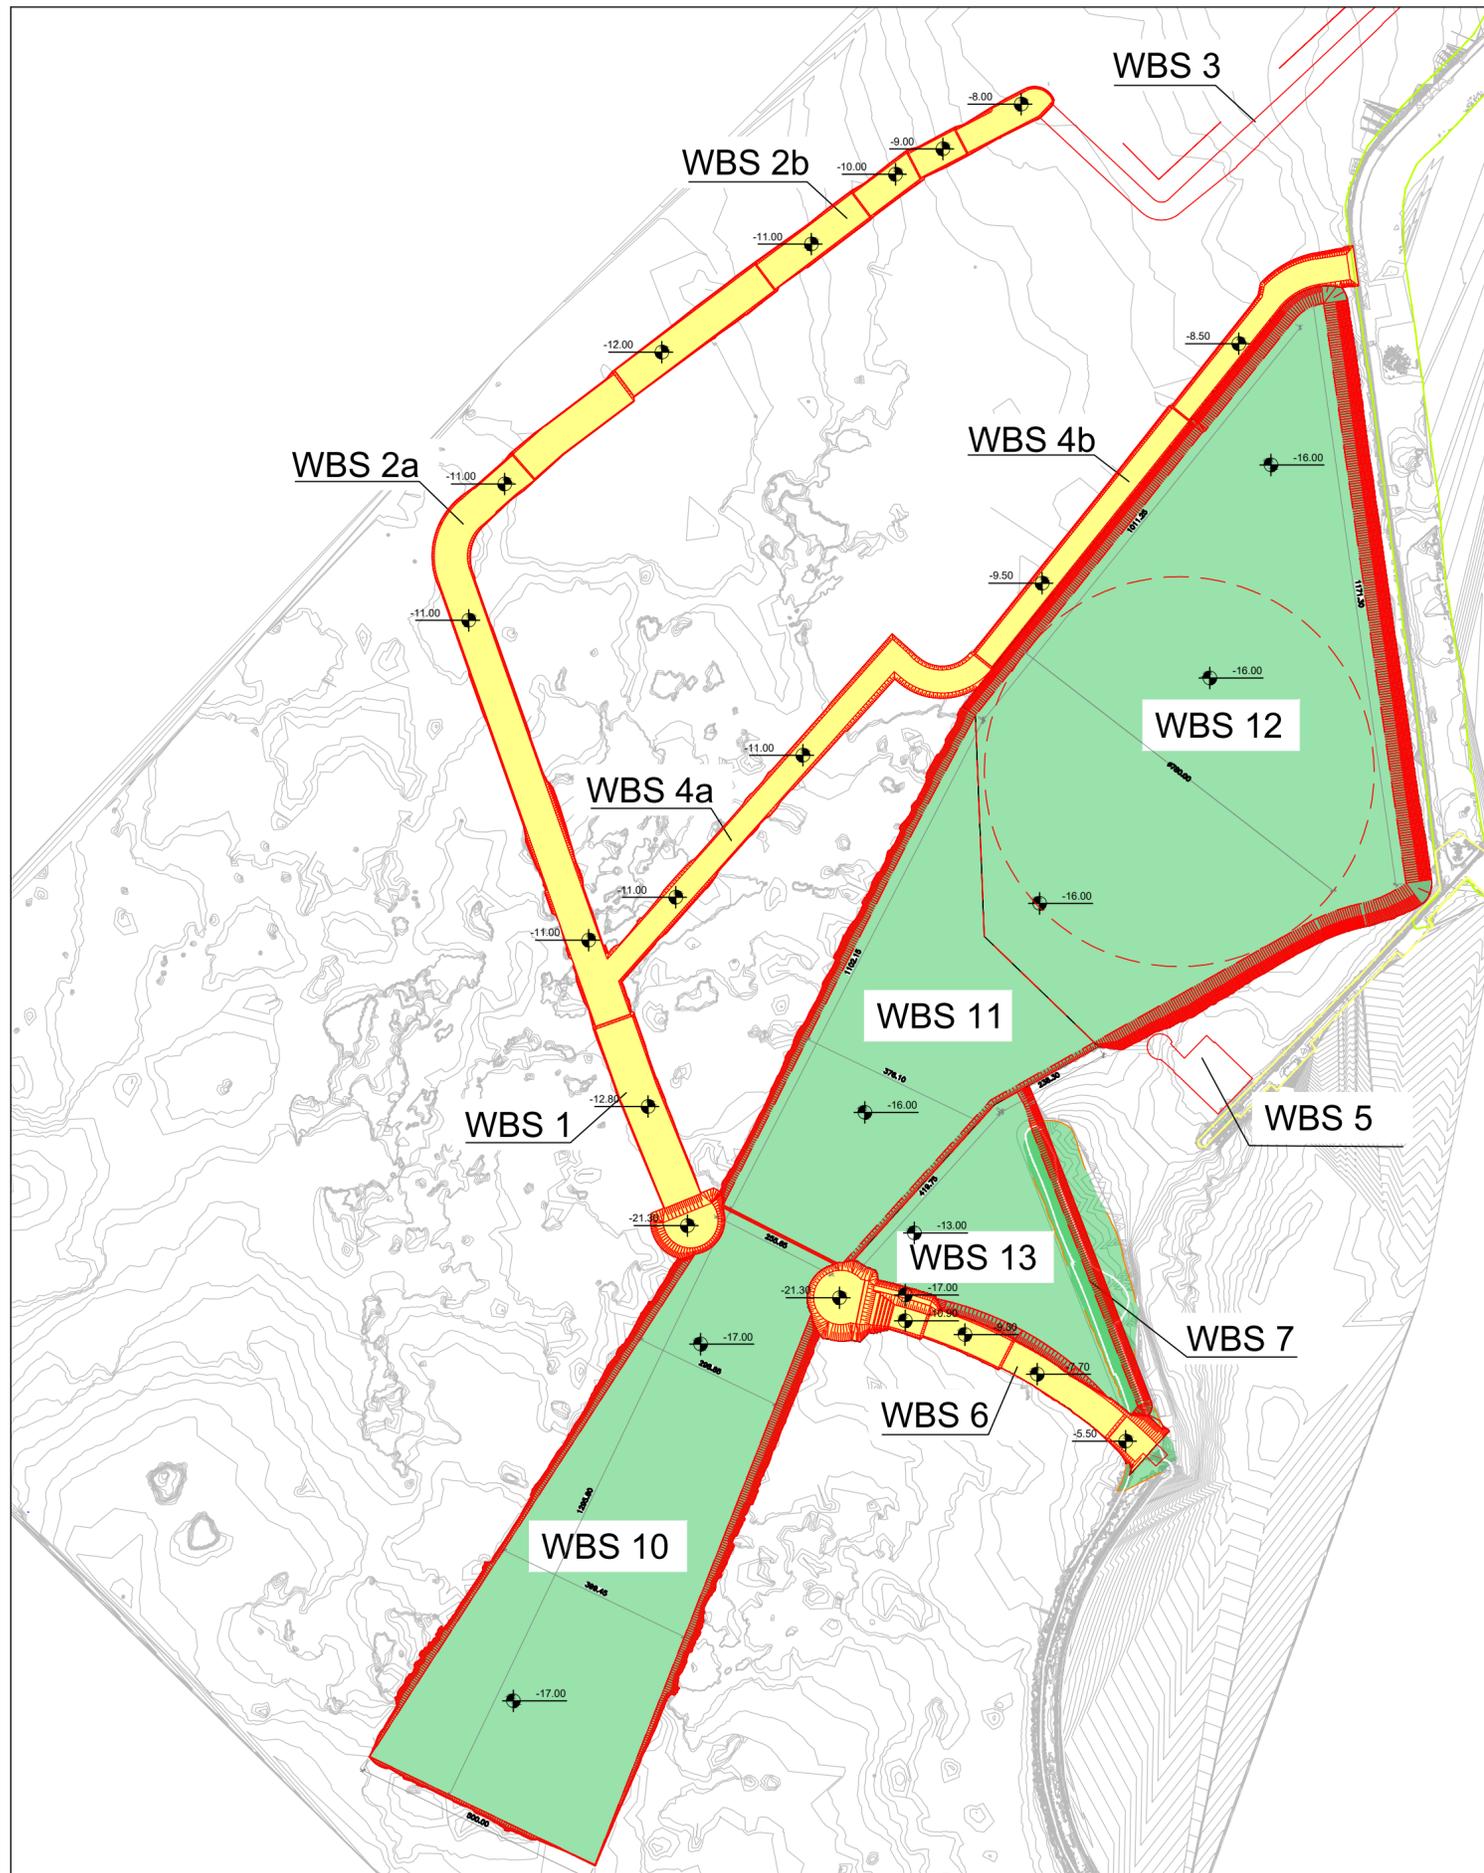

LEGENDA

- - - RILIEVO GASDOTTO FORNITO DA SNAM
- PROIEZIONE DI SCAVO-DRAGAGGIO
- SCARPATE DI SCAVO
- DRAGAGGIO IMBASAMENTI OPERE FORANEE
- DRAGAGGIO BACINI, IMBOCCATURE E CANALI

Commissario Straordinario per la realizzazione
della Piattaforma Europea del Porto di Livorno

Ufficio Tecnico

Autorità di Sistema Portuale del Mar Tirreno Settentrionale
Scali Rosciano, 6 - 57123 Livorno, Italia

**PROGETTAZIONE ESECUTIVA E REALIZZAZIONE DELLE OPERE
MARITTIME DI DIFESA E DEI DRAGAGGI PREVISTI NELLA NUOVA
PRIMA FASE DI ATTUAZIONE DELLA PIATTAFORMA EUROPA**

R.U.P.: Ing. Enrico Pribaz
D.L.: Ing. Matteo Baroni
Supporto al R.U.P.: Ing. Ilaria Lotti / Ing. Pietro Chiavaccini / Ing. Andrea Carli
Direttore operativo: Arch. Raul Raffalli
C.S.E.: Geom. Fabio Verzoni

Responsabile dell'integrazione delle prestazioni specialistiche:
Dott. Ing. Filippo Busola

CONTRAENTE GENERALE: R.T.I.

Mandataria:



PROGETTISTI: R.T.P.

Mandataria:



PROTOCOLLO: DATA: Aprile 2024

TITOLO ELABORATO:

PLANIMETRIA AREE DI DRAGAGGIO E PROFONDITA' DI ESCAVO

NOME FILE: 1233-PE-0-0-CAN-D-010-0.dwg SCALA: 1:10.000

CODICE ELABORATO: 1233-PE-0-0-CAN-D-010-0 FORMATO: A2

REV.	DESCRIZIONE	DATA	SOCIETA'	REDATTO	VERIFICATO	APPROVATO
0	Prima emissione	Aprile 2024	BALDUCCI	TARTAGLINI	BUSOLA	