




Riquadro 1 - Sostegno n.19 dell'Elettrodotta a 380 kV a Nord della SE

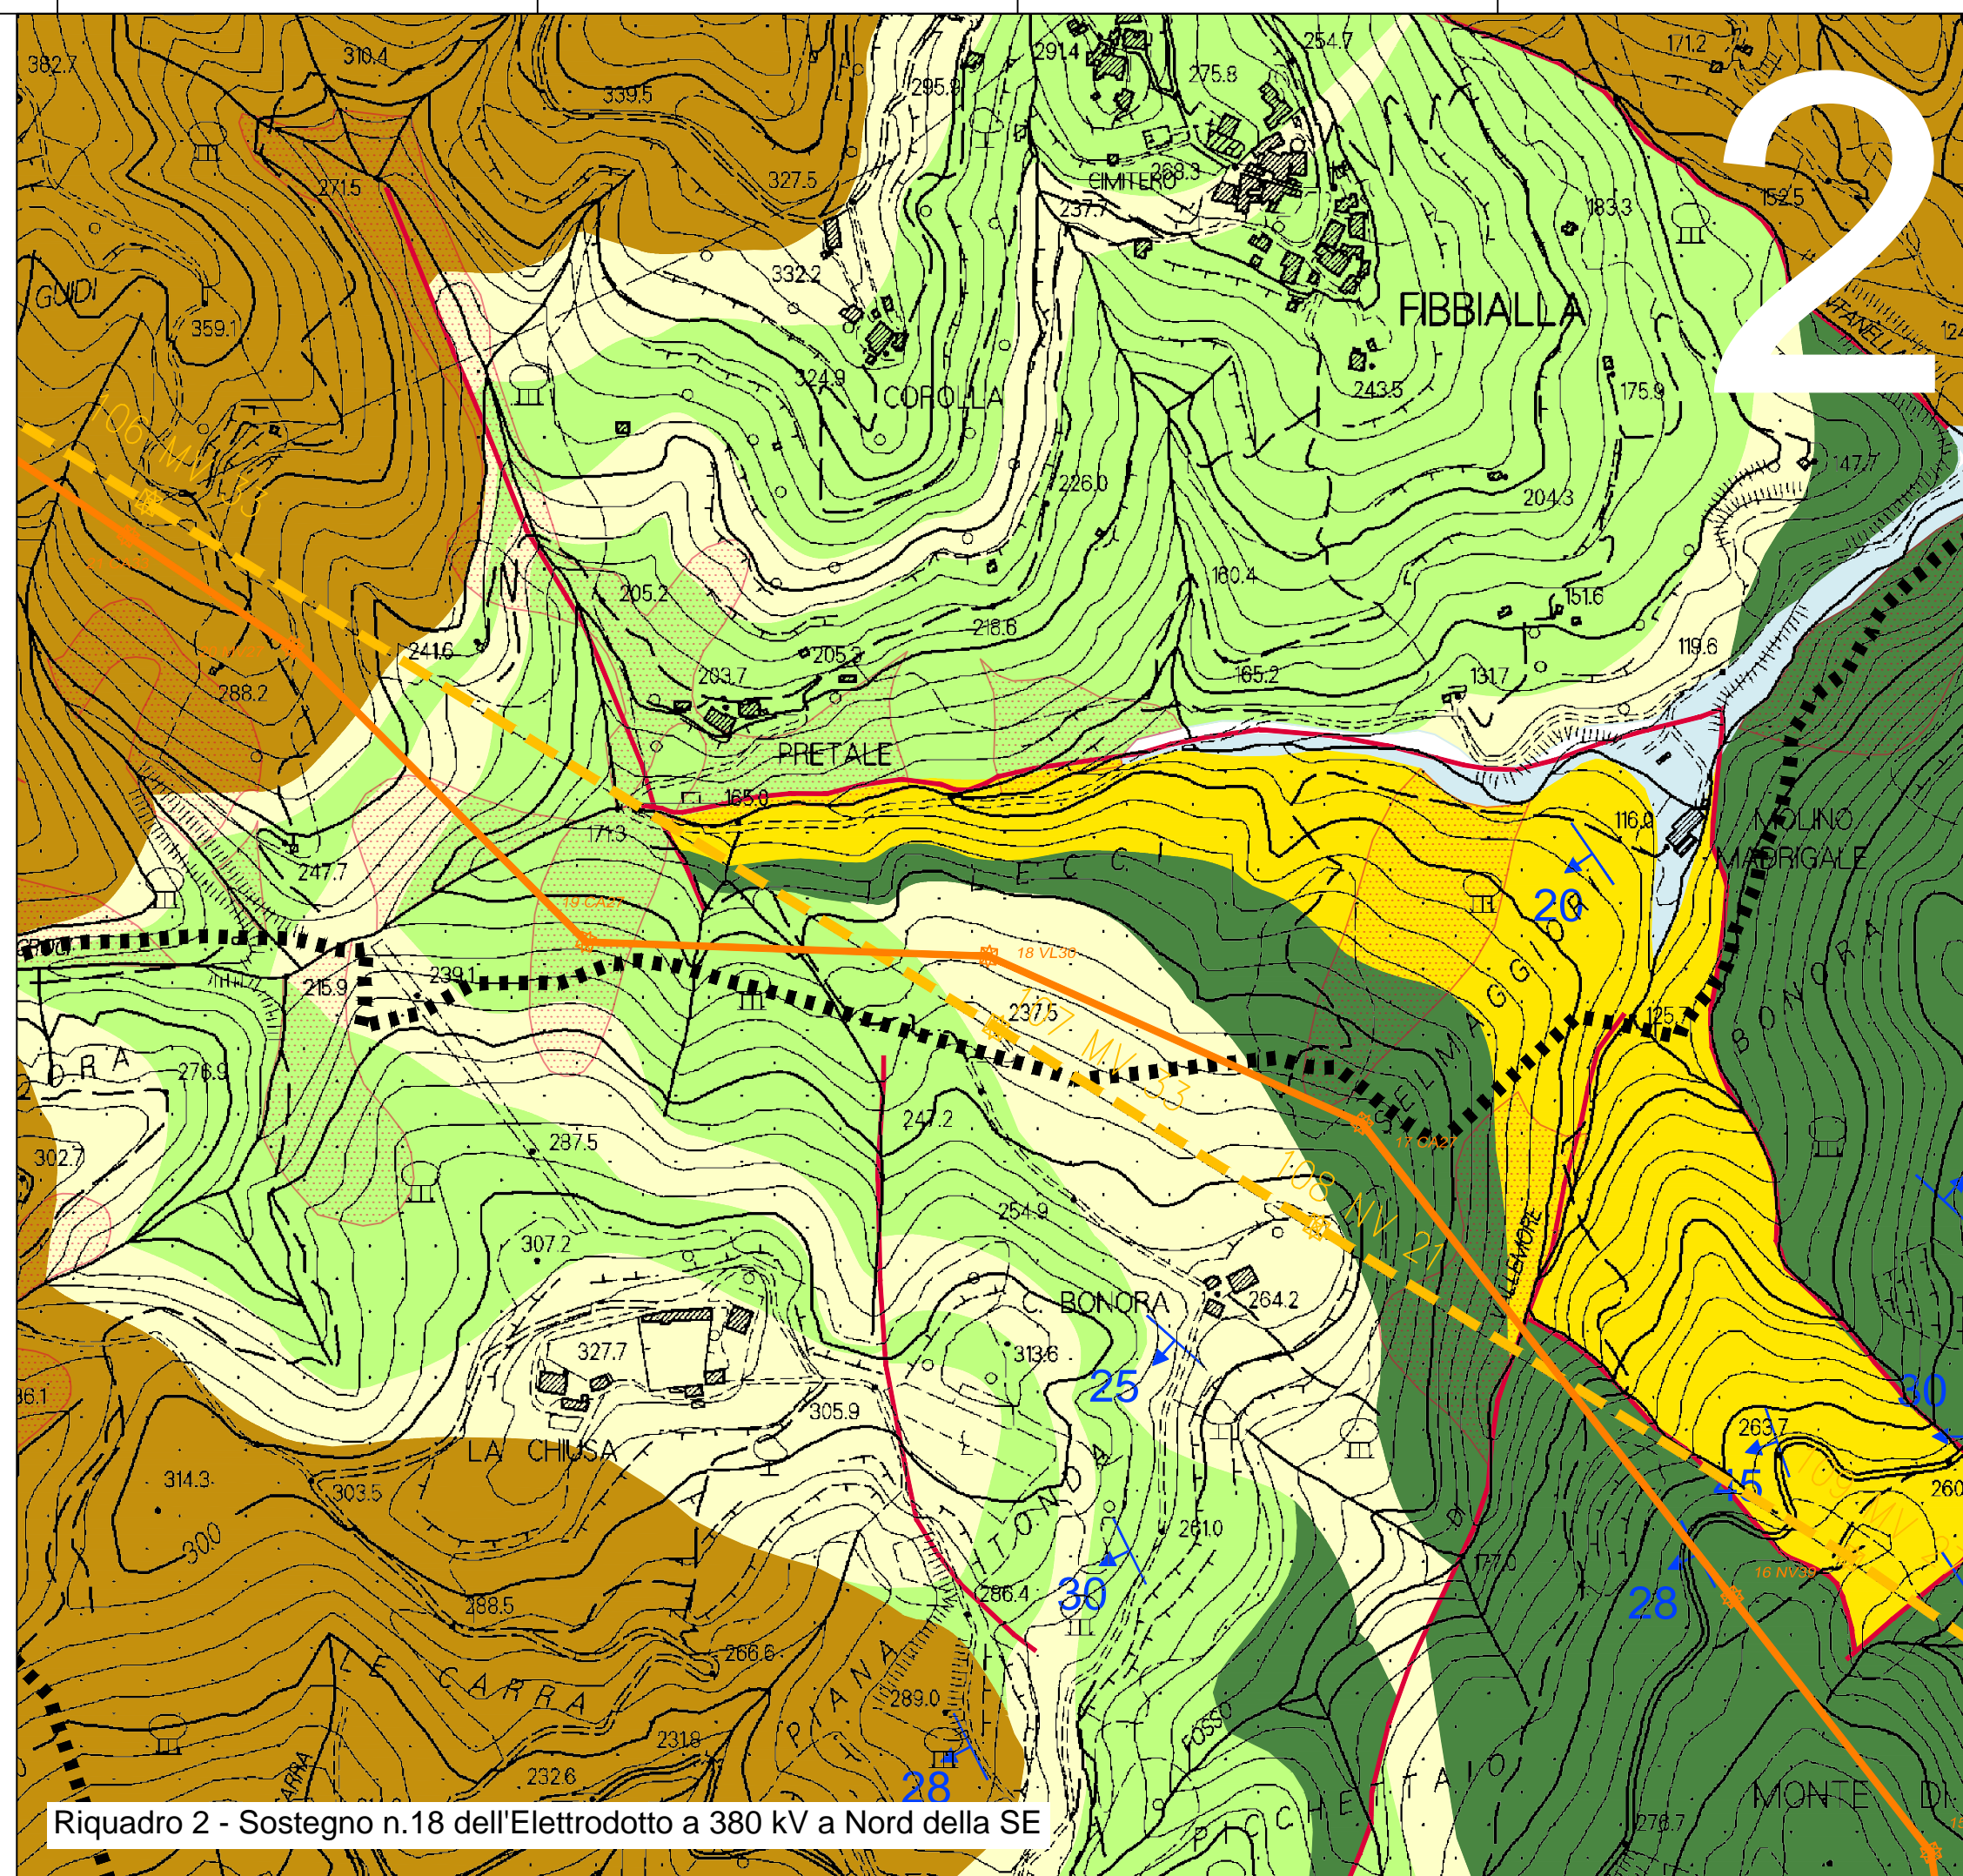

Riquadro 2 - Sostegno n.18 dell'Elettrodotta a 380 kV a Nord della SE

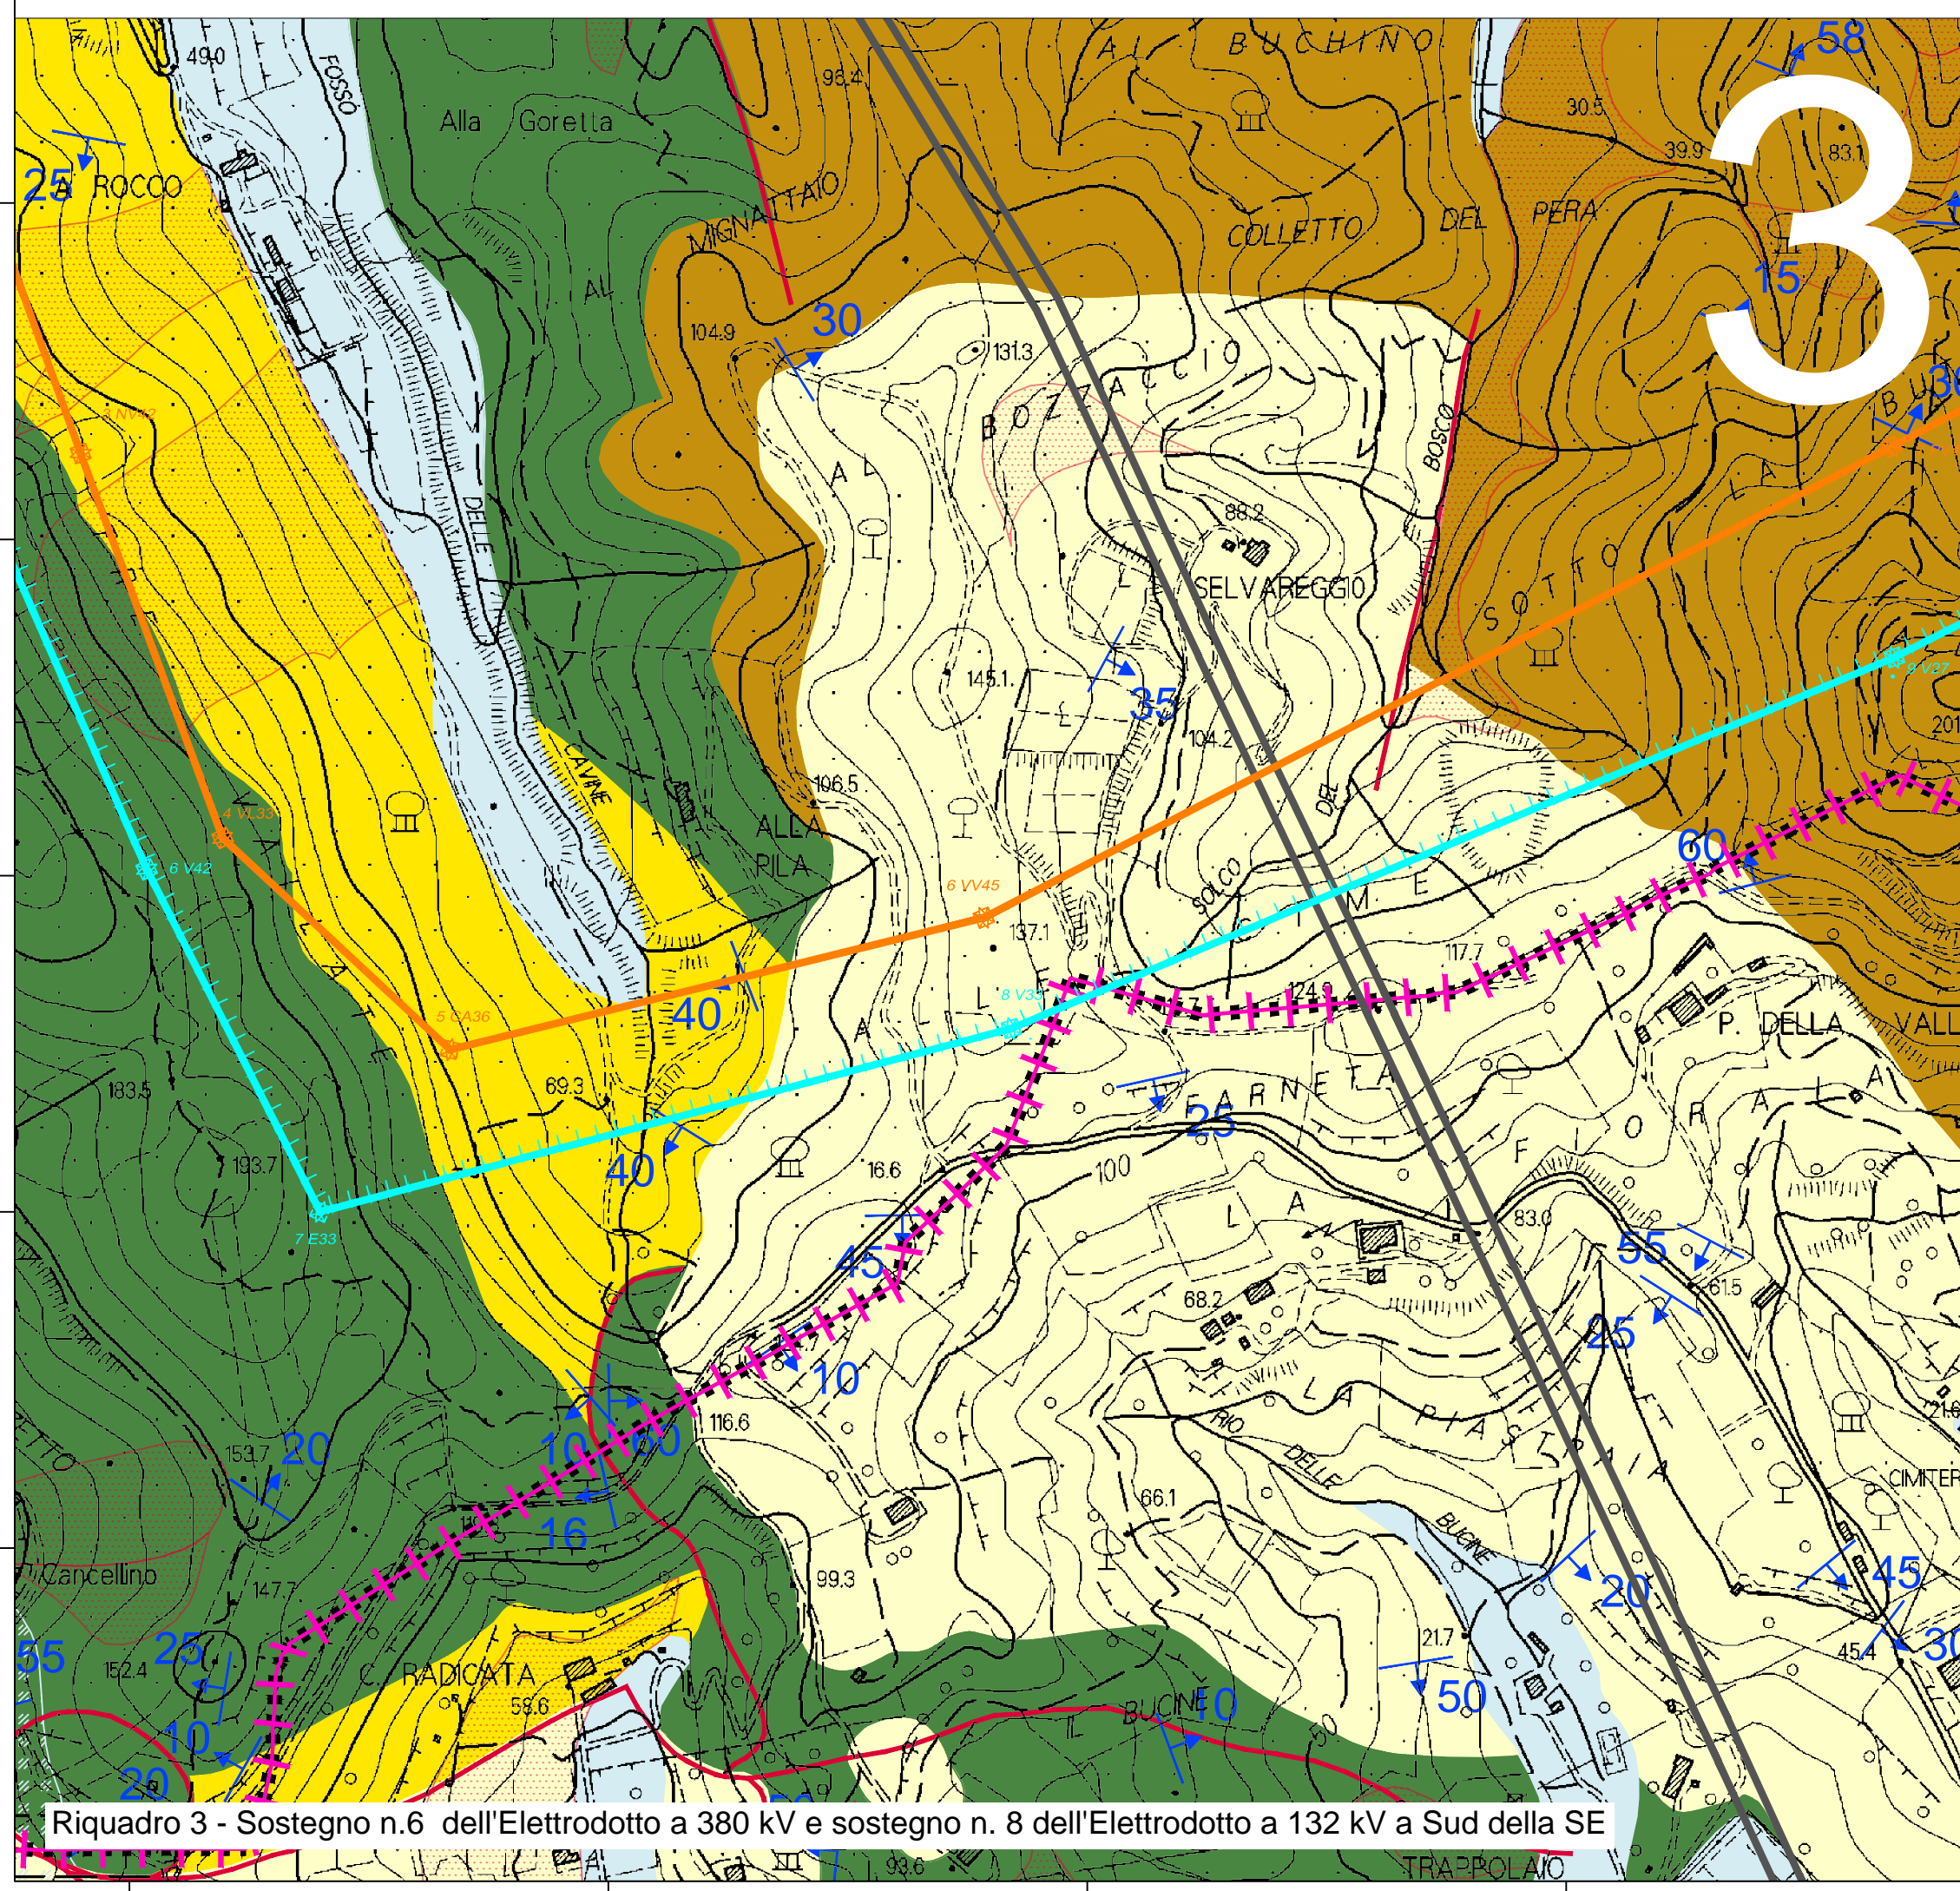


Riquadro 3 - Sostegno n.6 dell'Elettrodotta a 380 kV e sostegno n. 8 dell'Elettrodotta a 132 kV a Sud della SE

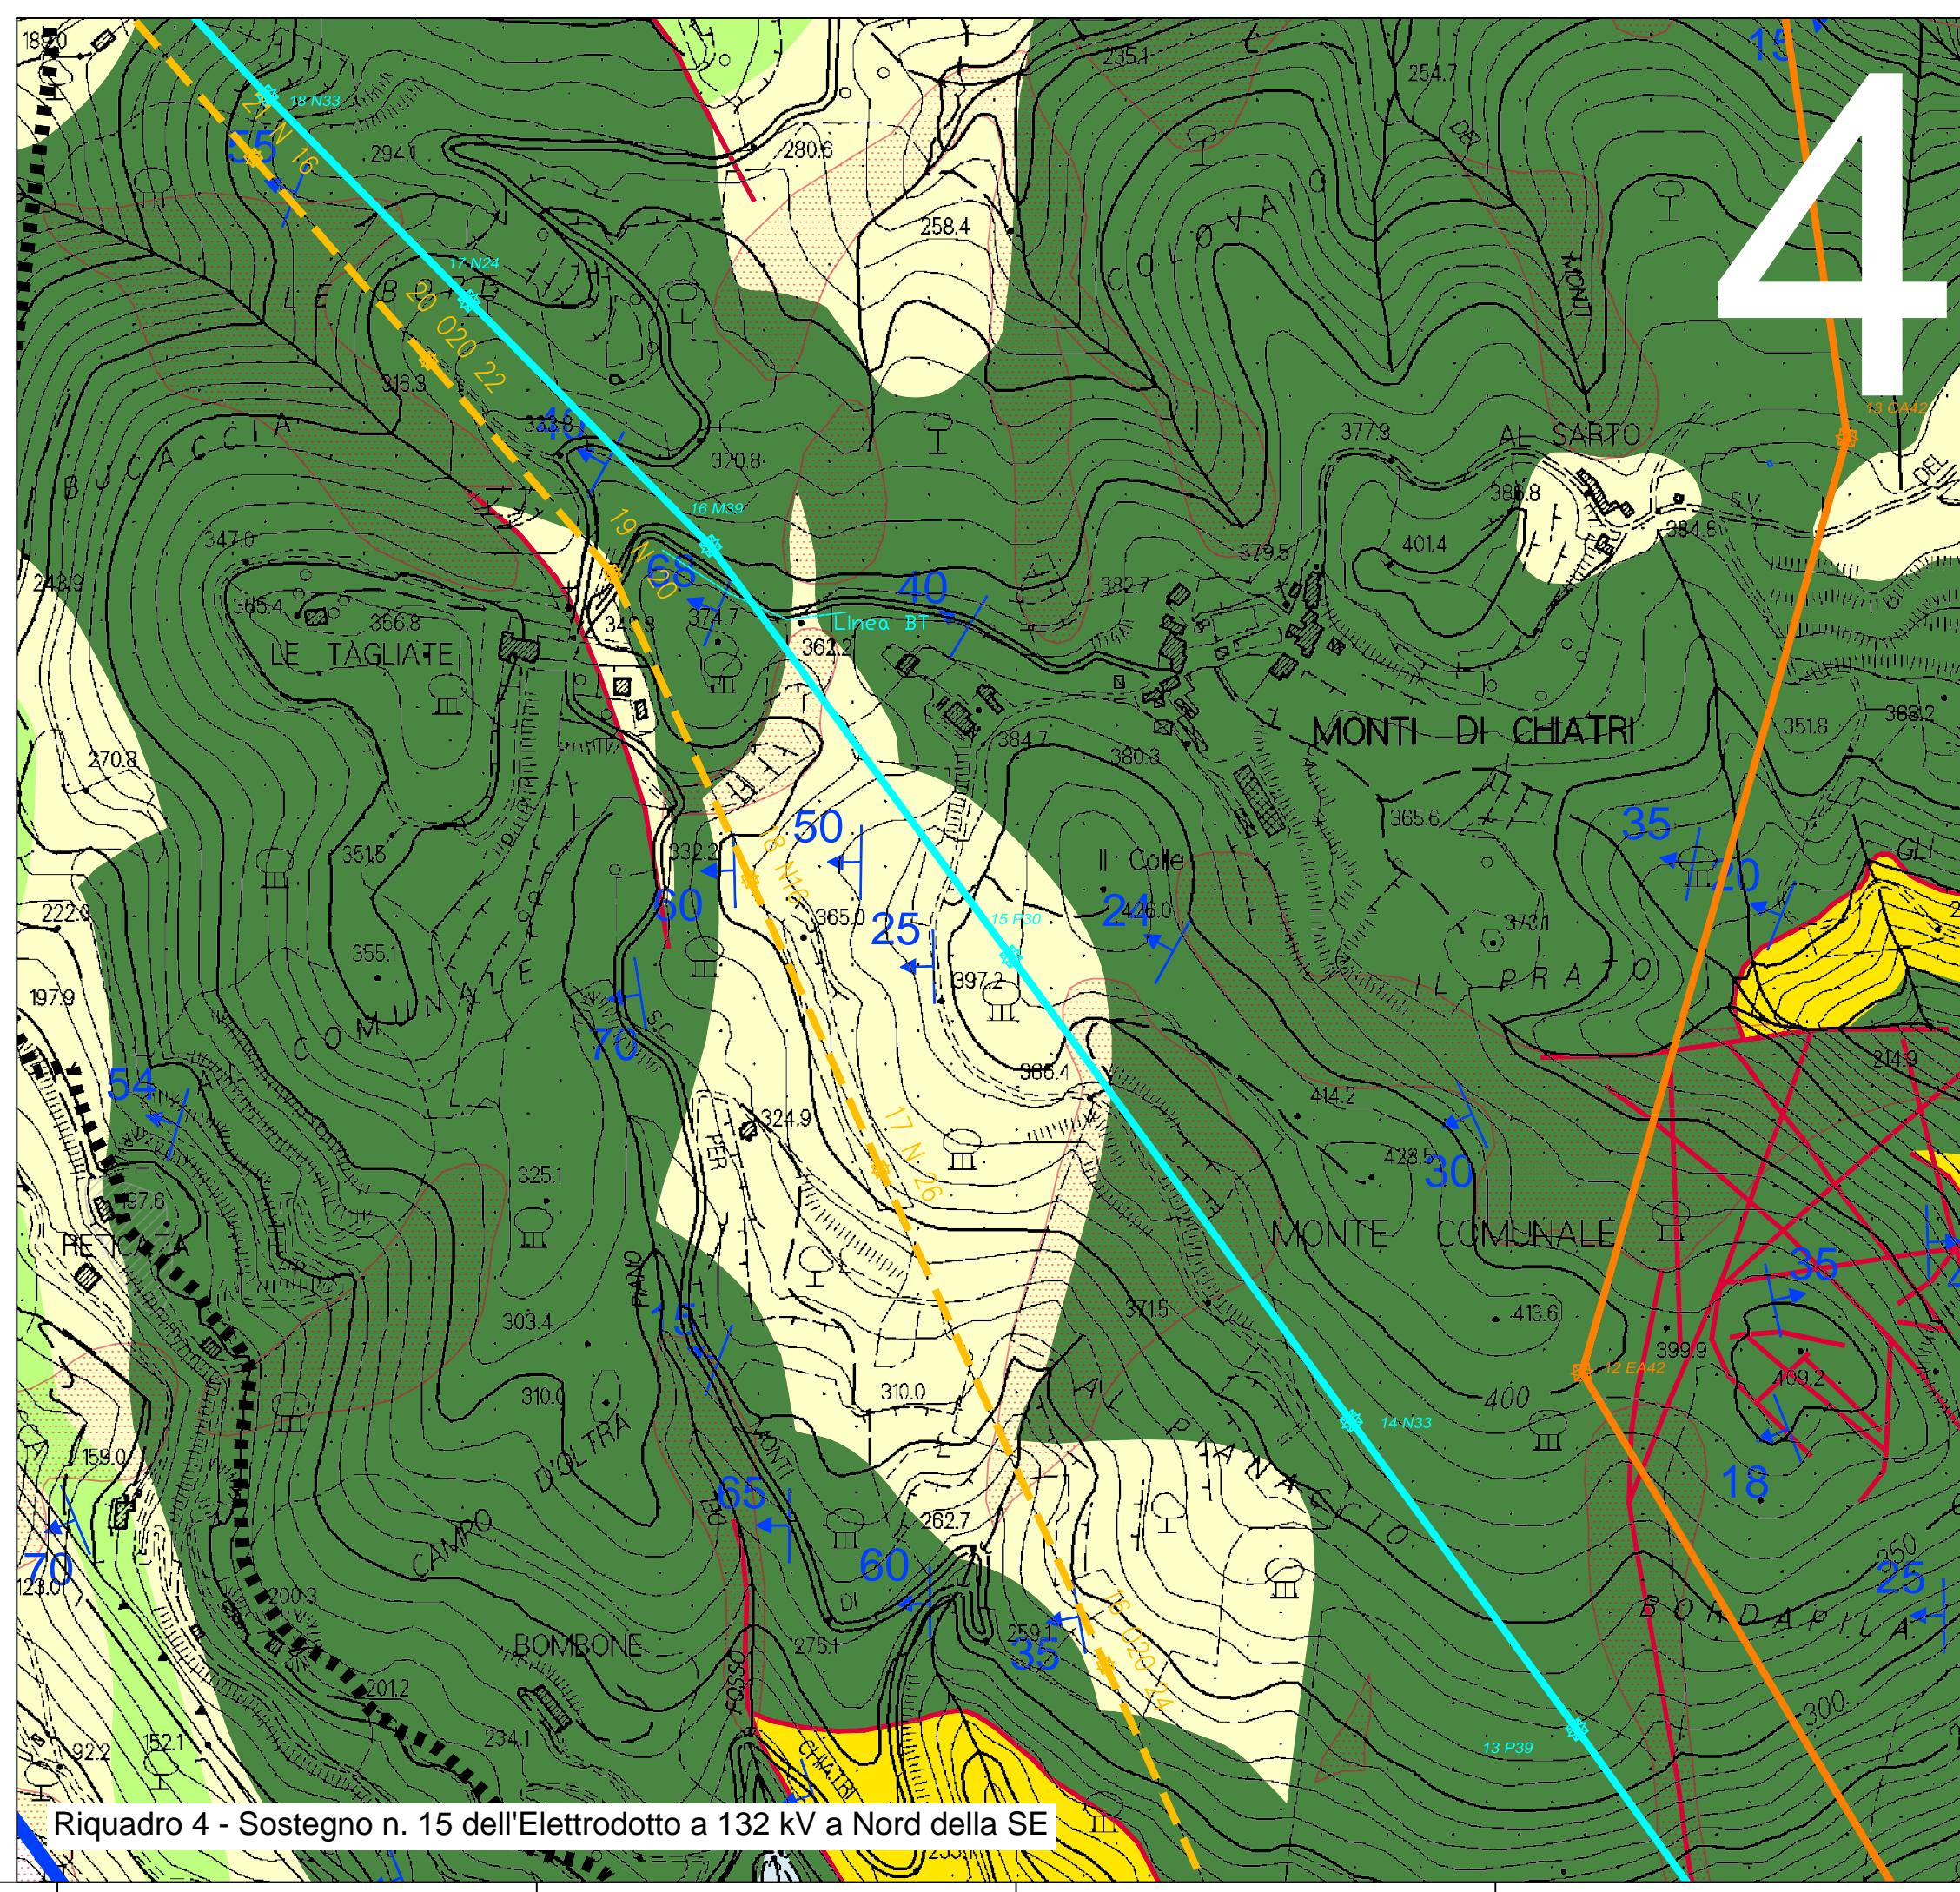

Riquadro 4 - Sostegno n. 15 dell'Elettrodotta a 132 kV a Nord della SE

- LEGENDA**
- Interventi in progetto**
- Linea 380 kV ST in progetto
  - Linea 132 kV DT in progetto
  - Linea 132 kV ST in progetto
  - Demolizioni
  - Area di studio
- Linee esistenti**
- Linea 380 kV esistente
  - Linea 132 kV esistente (RFI)
  - Linea 132 kV esistente
  - Sostegni esistenti non soggetti a demolizione
- Limiti amministrativi**
- Limite comunale
  - Limite provinciale

**QUADRO D'UNIONE**

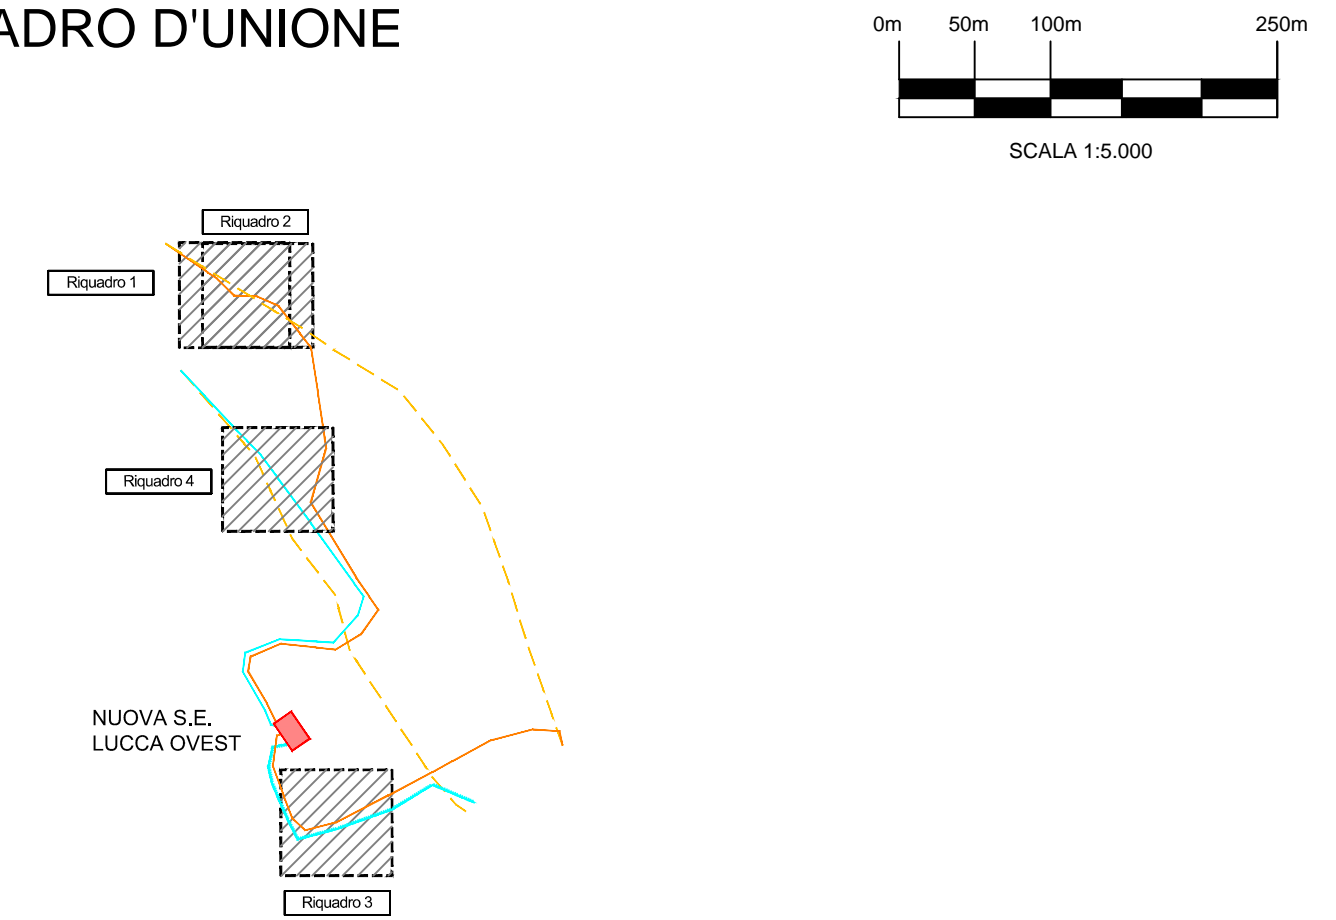

- Terreni di riporto
- Coltri detritiche e coperture
- Depositi alluvionali
- Argilli con subordinate mame e calcari
- Arenarie
- Calcareniti
- Calcari
- Diaspri e argilliti
- Faglie e faglie inverse; faglie presunte
- Limiti di ricoprimento tra unità tettoniche
- Stratificazione a polarità sconosciuta
- Stratificazione dritta
- Stratificazione rovesciata
- Stratificazione orizzontale



REVISIONI	N.	DATA	DESCRIZIONE	ELABORATO	VERIFICATO	APPROVATO
00	05/12/2013	Prima emissione		M. Santucci GTA Srl	V. Pelleronovi De Seta (ING.SI.SA)	N. Rosbani (ING.SI.SA)

		CODIFICA DELL'ELABORATO <b>DEDR11010BSA00290_01/I</b>			
PROGETTO		TITOLO <b>RIASSETTO DELLA RETE 380 E 132 KV NELL'AREA DI LUCCA</b>			
RICEVATO DAL DOC. TERNA		CLASSIFICAZIONE DI SICUREZZA <b>CARTOGRAFIA STUDIO DI COMPATIBILITA' IDROGEOLOGICA                  CARTA GEOLOGICA</b>			
NOME DEL FILE DEDR11010BSA00290_01.dwg		SCALA CAD 1 unità = 1 mt.	FORMATO A1	SCALA 1: 5.000	FOGLIO 1 / 1

Questo documento contiene informazioni di proprietà Terna S.p.A. e deve essere utilizzato esclusivamente dal destinatario in relazione alle finalità per le quali è stato ricevuto. E' vietata qualsiasi forma di riproduzione o di divulgazione senza l'esplicito consenso di Terna S.p.A.  
 This document contains information proprietary to Terna S.p.A. and it will have to be used exclusively for the purposes for which it has been furnished. Whichever shape of spreading or reproduction without the written permission of Terna S.p.A. is prohibited.