




Regione Emilia Romagna



Comune di Sant'Illario d'Enza

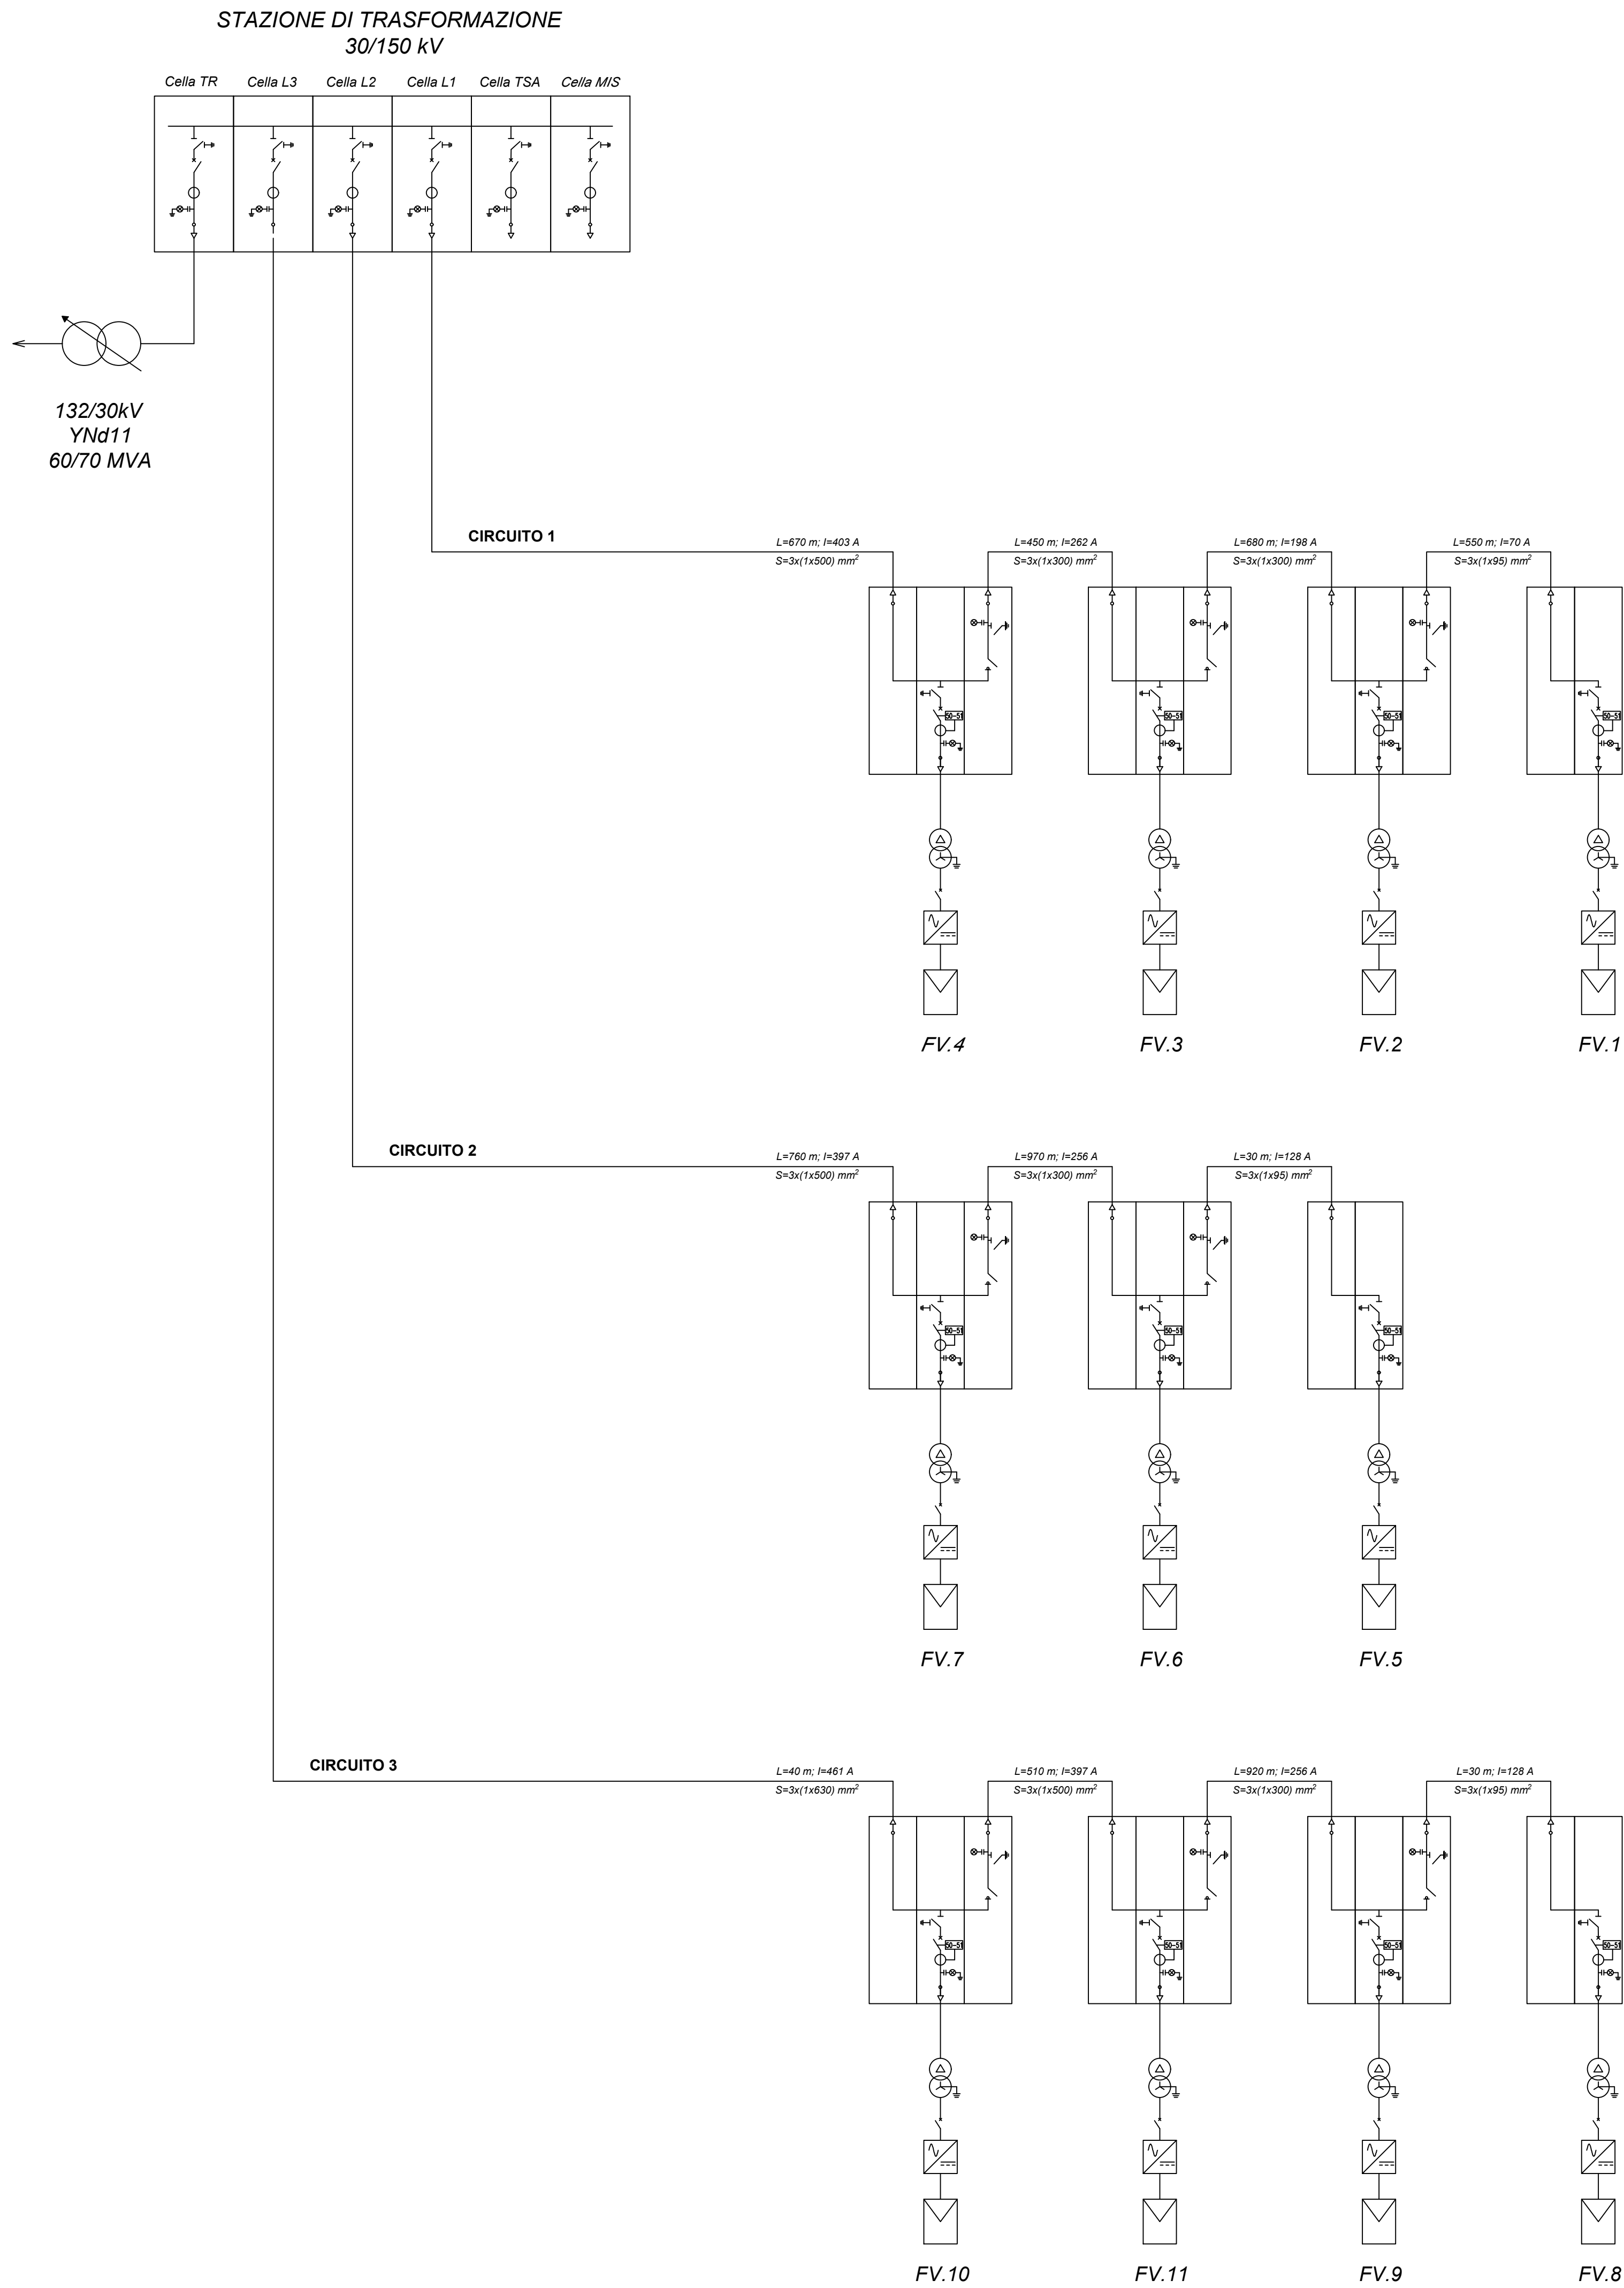

Committente

 **LILo SOLAR S.R.L.**
Viale Luca Gaufico 9/11, A, 4°
00143 Roma, Italy
P.IVA 16997861006



Titolo del Progetto:

Progetto per la realizzazione e l'esercizio di un parco agrivoltaico innovativo delle opere connesse e delle infrastrutture indispensabili denominato "Giambattista"

Documento:	Progetto di fattibilità tecnico-economica ai sensi del D.lgs 36/23 Art. 41	N° Tavola:	EAST_F
Elaborato:	Schema unifilare rete MT	SCALA:	-
		FOGLIO:	1 di 1
		FORMATO:	A1

Folder:

-


Nome File:

EAST_F_Schema unifilare rete MT

Progettazione:


NEW DEVELOPMENTS srl
piazza Europa, 14 - 87100 Cassano (CS)

Progettisti:

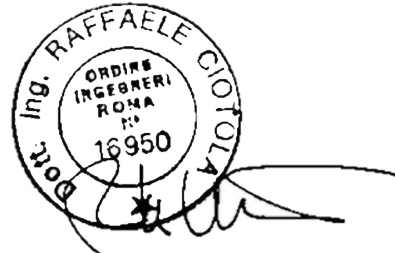
dott.ing. Raffaele Ciotola

Rev:	Data Revisione:	Descrizione Revisione	Redatto	Controllato	Approvato
00	27/11/2023	PRIMA EMISSIONE	New. Dev.	LS	LS