
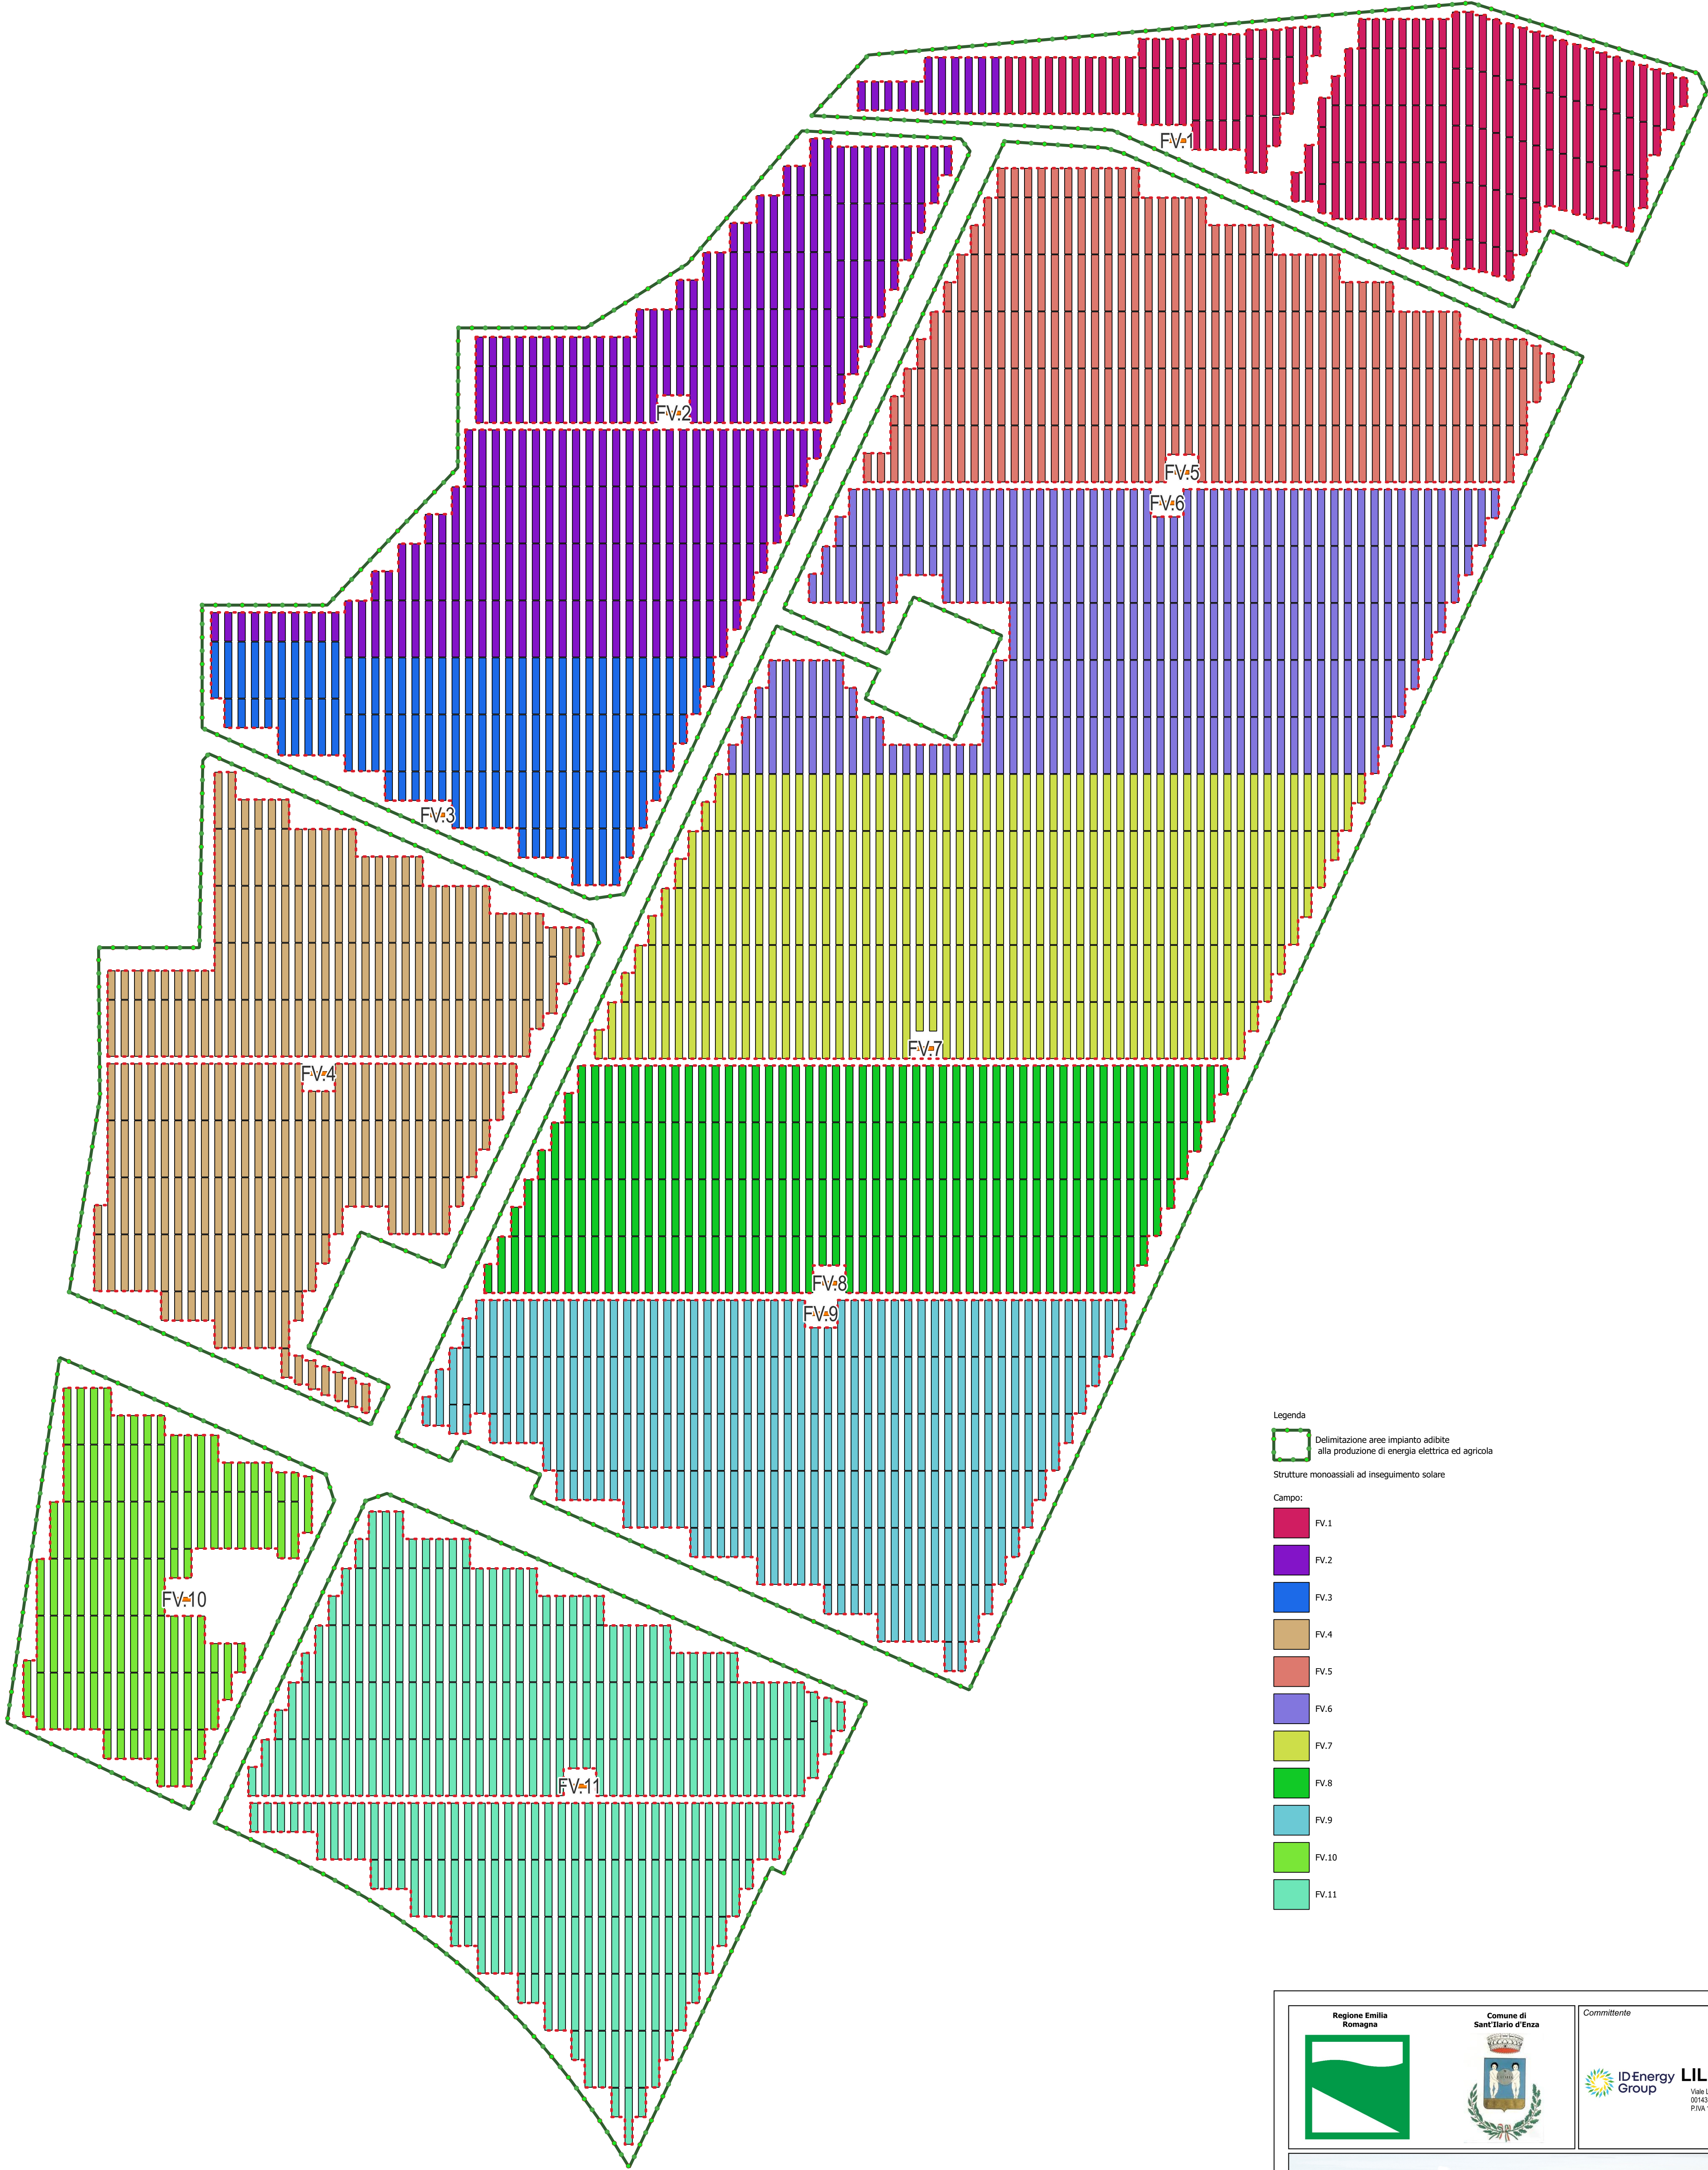
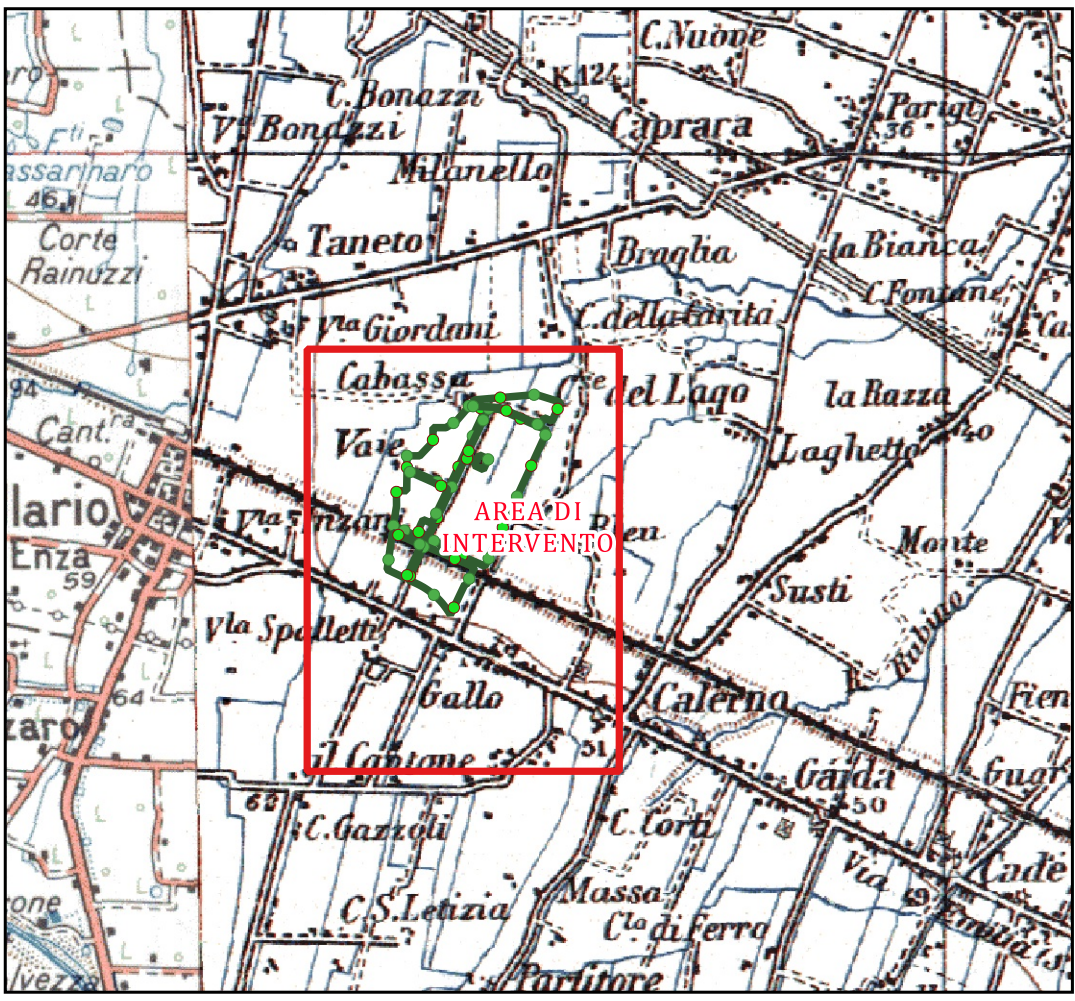


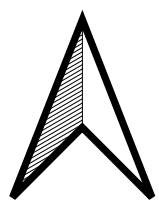

Legenda

Delimitazione aree impianto adatte alla produzione di energia elettrica ed agricola

Strutture monoassiali ad inseguimento solare

Campi:

- FV.1
- FV.2
- FV.3
- FV.4
- FV.5
- FV.6
- FV.7
- FV.8
- FV.9
- FV.10
- FV.11

	Campo FV	Tipo struttura monoassiale	Strutture monoassiali ad Inseguimento solare	N°moduli	Potenza in DC in ingresso all'inverter (kW)	Moduli per Stringa	Tipo inverter	N°inverter	Pot. In AC in uscita dall'inverter (kW)	Tipo Tratto	Pot. Tratto (kW)	DC/AC	Produzione annua (MWh/anno)		
	-	-	n°	n°		n°	-	n°	kVA	kVA	-				
FV	FV.1	TR2X14		42	1.176	4.999,20	252	C690	1	3.824	3.824,00	3825 FSK C Series	3,658,00	1,29	7.789,12
FV	FV.1	TR2X28		105	5.880										
FV	FV.2	TR2X14		48	1.344	8.428,00	430	C690	2	3.824	7.648,00	7650 FSK C Series	7,316,00	1,10	15.290,96
FV	FV.2	TR2X28		195	10.696										
FV	FV.3	TR2X14		17	476										
FV	FV.3	TR2X28		86	4.816	3.704,00	189	C600	1	3.126	3.126,00	3825 FSK C Series	3,658,00	1,11	5.841,84
FV	FV.4	TR2X14		46	1.288	8.545,60	436	C690	2	3.824	7.648,00	7650 FSK C Series	7,316,00	1,12	15.476,41
FV	FV.4	TR2X28		195	10.920										
FV	FV.5	TR2X14		35	980	7.702,80	395	C600	2	3.126	6.652,00	7650 FSK C Series	7,316,00	1,16	12.147,32
FV	FV.5	TR2X28		179	10.024										
FV	FV.6	TR2X14		25	700	8.369,20	427	C690	2	3.824	7.648,00	7650 FSK C Series	7,316,00	1,09	15.198,23
FV	FV.6	TR2X28		202	11.256										
FV	FV.7	TR2X14		12	336	9.564,80	488	C690	2	3.824	7.648,00	7650 FSK C Series	7,316,00	1,25	15.083,69
FV	FV.7	TR2X28		238	15.328										
FV	FV.8	TR2X14		10	280										
FV	FV.8	TR2X28		190	10.640										
FV	FV.9	TR2X14		32	896	8.155,60	416	C690	2	3.824	7.648,00	7650 FSK C Series	7,316,00	1,07	12.858,23
FV	FV.9	TR2X28		192	10.752										
FV	FV.10	TR2X14		19	532	3.430,00	175	C600	1	3.126	5.326,00	3825 FSK C Series	3,658,00	1,03	5.409,11
FV	FV.10	TR2X28		78	4.368										
FV	FV.11	TR2X14		64	1.732	9.525,60	466	C690	2	3.824	7.648,00	7650 FSK C Series	7,316,00	1,23	15.021,87
FV	FV.11	TR2X28		221	12.376										
TOTALE IMPIANTO				2.206,40	114.296	80.007,20	4.082	19		69.668,00		1,15	126.371,95		

Regione Emilia Romagna

Comune di Sant'Ilario d'Enza

Committente

LILO SOLAR S.R.L.
Via Luca Gentile 911, A.4
05143 Parma, Italy
P.IVA 1697661036

Titolo del Progetto:

Progetto per la realizzazione e l'esercizio di un parco agrivoltaico innovativo delle opere connesse e delle infrastrutture indispensabili denominato "Giambattista"

Documento:

Progetto di fattibilità tecnico-economica
ai sensi del D.lgs. 36/23 Art. 41

N° Tavole:

EAST_L

Elaborato:

Planimetria della suddivisione dei campi

SCALA:

12.000

FOGLIO:

1 di 1

FORMATO:

A0

Aut:

Nome File:

EAST_L_Planimetria della suddivisione dei campi

Progettazione:

NEW DEVELOPMENTS s.r.l.
Via Emilia, 14 - 41100 Parma (PR)

Progettato:

dott.ing. Raffaele Ostale

Rev.	Data Revisione	Descrizione Revisione	Redatto	Controllato	Approvato
00	27/11/2023	PRIMA EMISSIONE	Nov. Dis.	LS	LS