



Sezione Nord Sud Tracker 2x14

Sezione Nord Sud Tracker 2x28

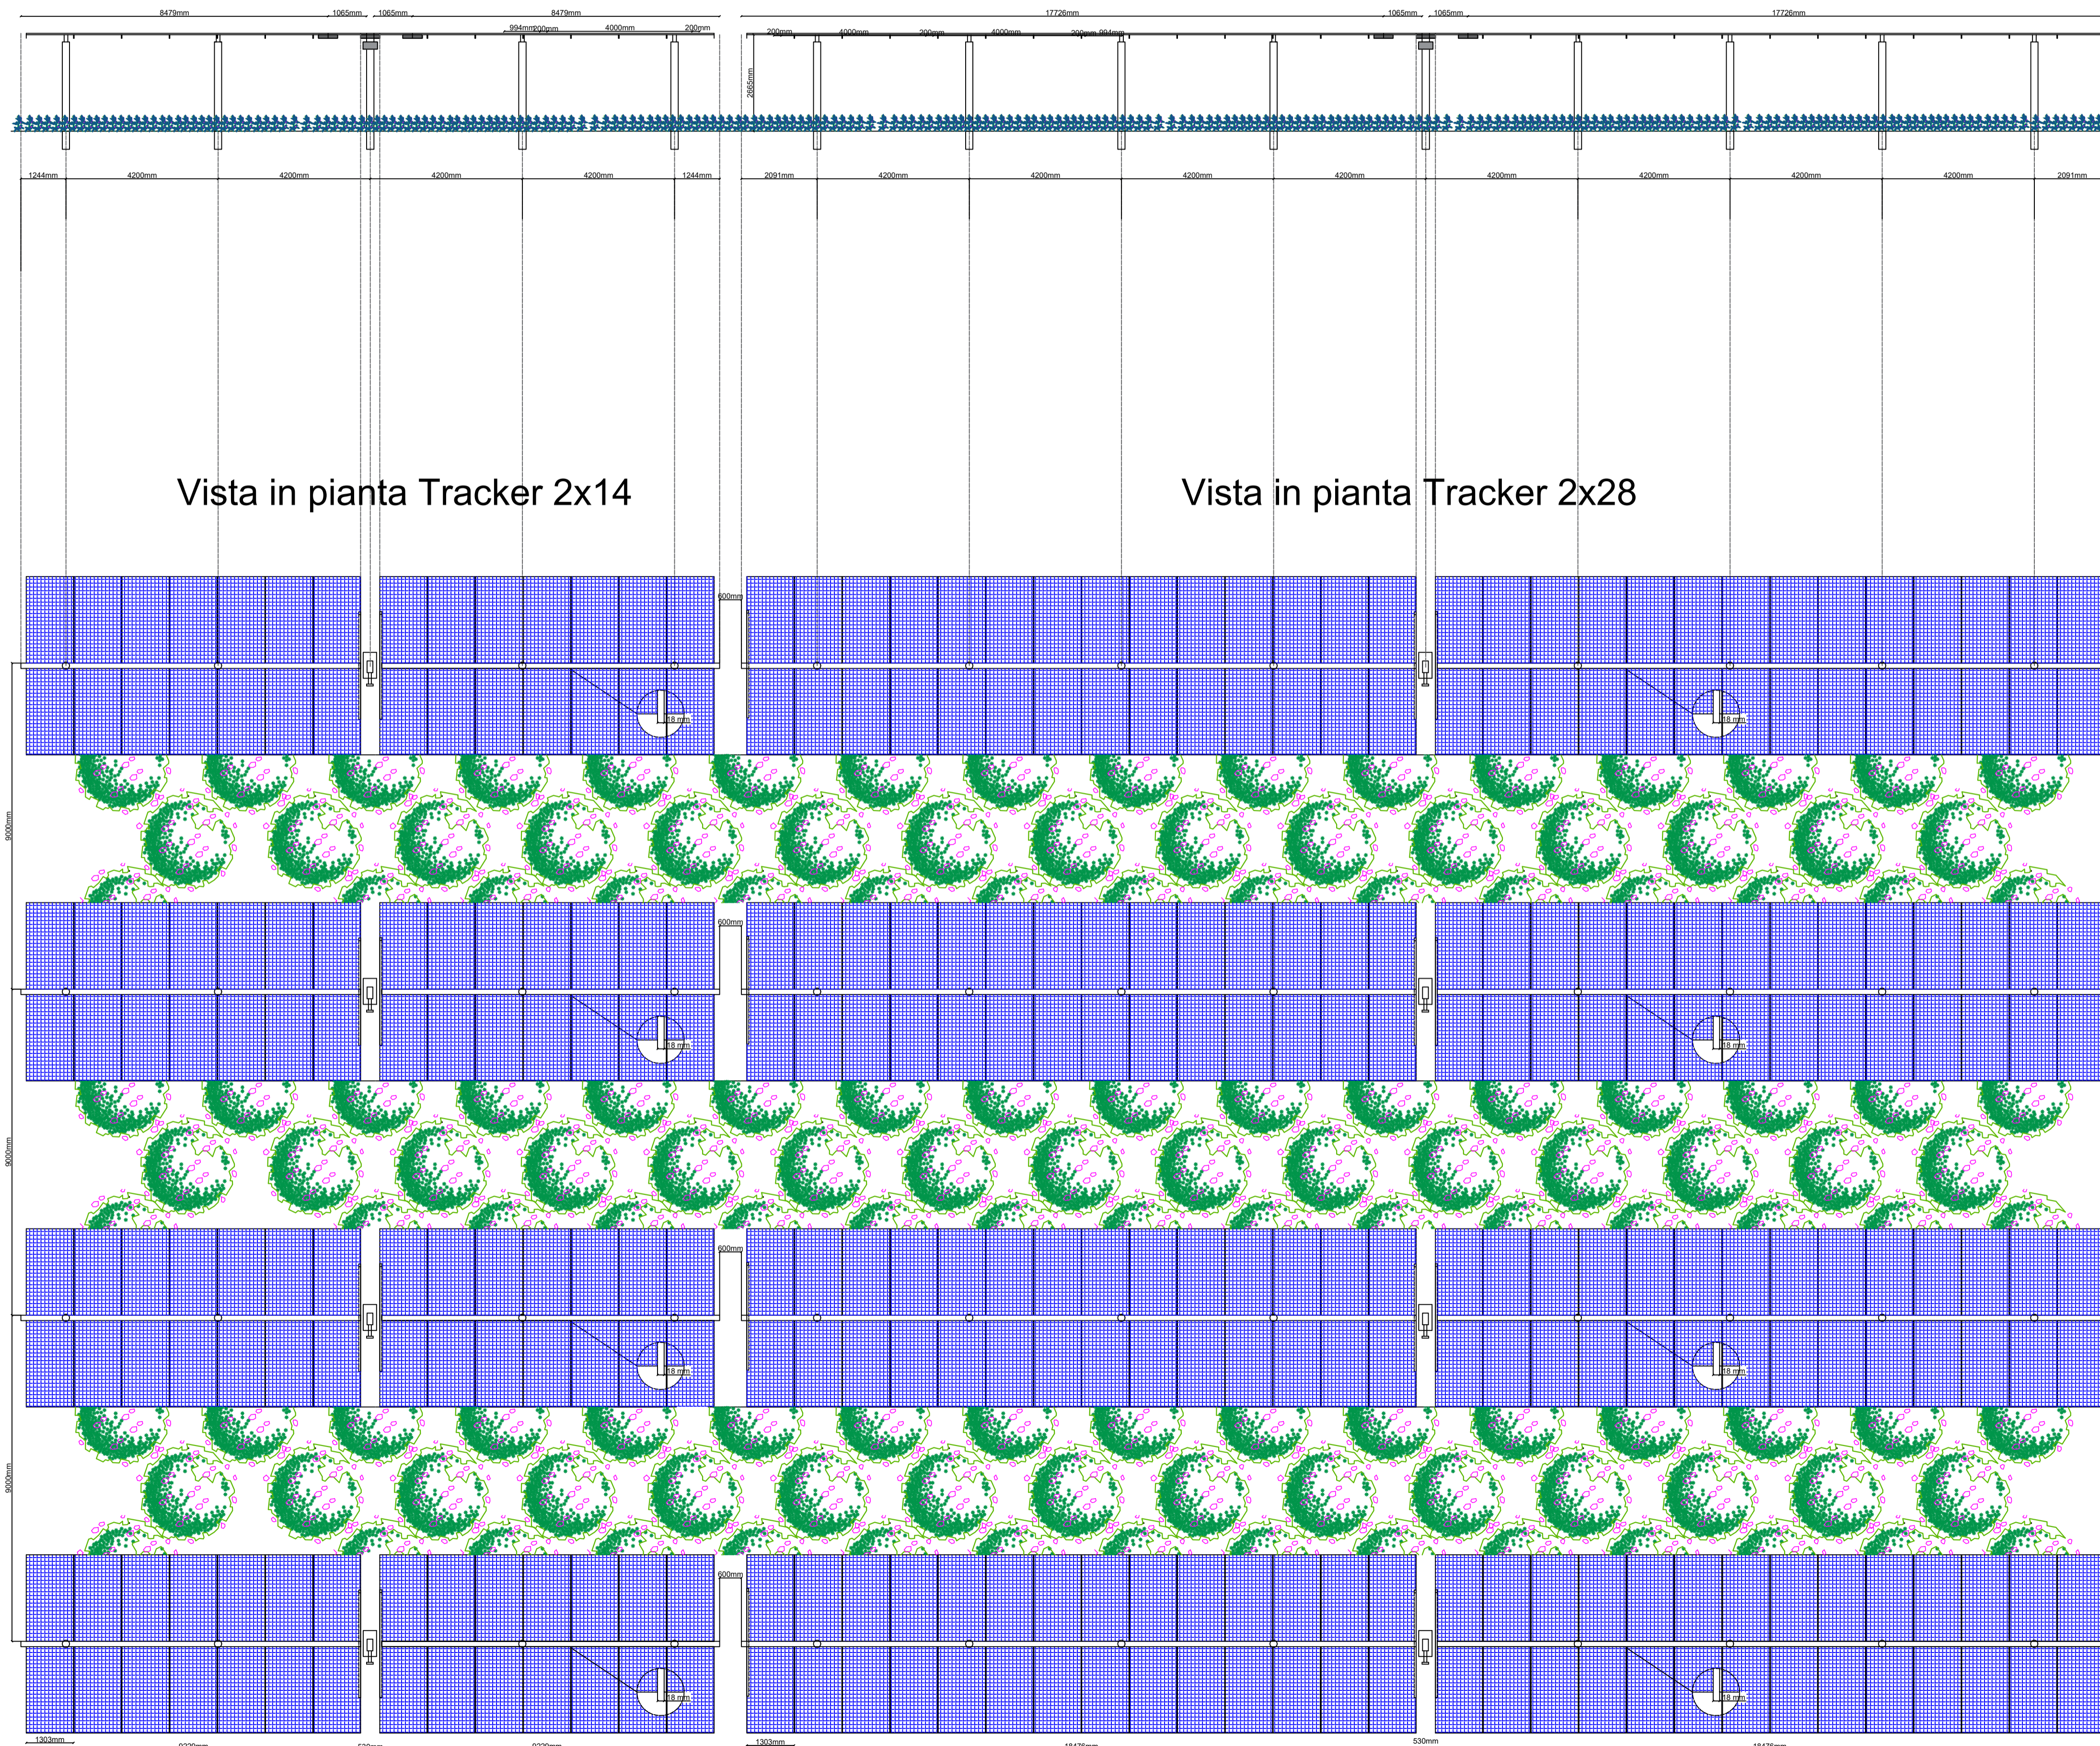

Sezione Est Ovest Tracker 2x14 e 2x28

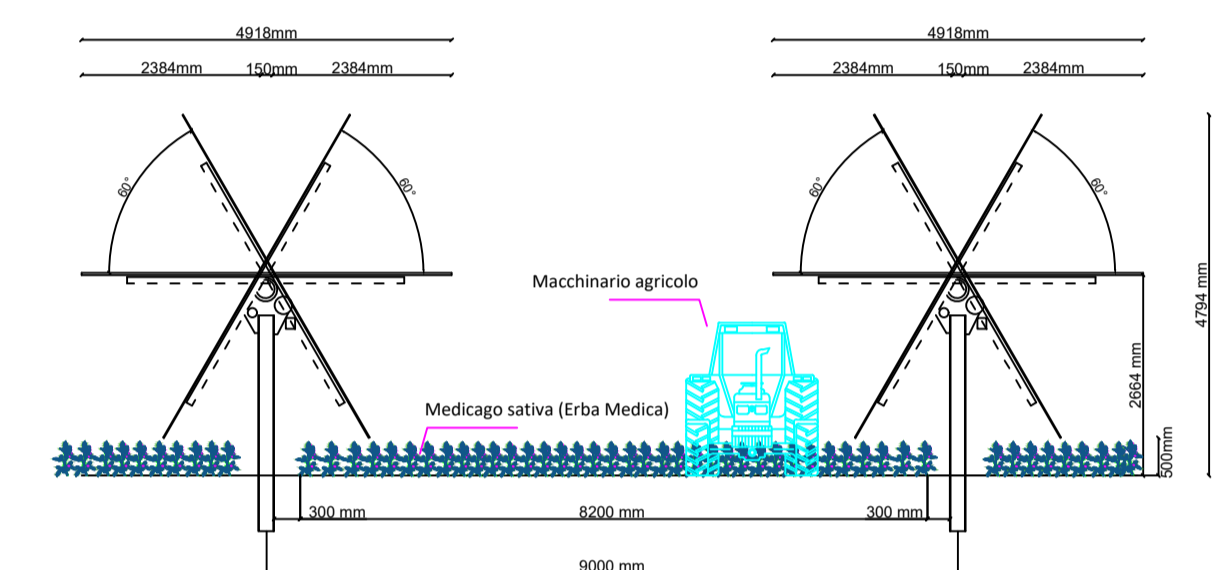

| <p>Regione Emilia Romagna</p>  | <p>Comune di Sant'Illario d'Enza</p>                                 | <p>Comitente</p> <p><b>ID Energy LILo SOLAR S.R.L.</b><br/>         Viale Luca Giurato 9/11, A. 4°<br/>         00143 Roma, Italy<br/>         P.IVA 16997861006</p> |   |  |                                   |         |             |           |    |            |                 |           |    |    |
|--|--|--|---|--|-----------------------------------|---------|-------------|-----------|----|------------|-----------------|-----------|----|----|
|  |  |  |   |  |                                   |         |             |           |    |            |                 |           |    |    |
| <p><b>Titolo del Progetto:</b><br/>         Progetto per la realizzazione e l'esercizio di un parco agrivoltaico innovativo delle opere connesse e delle infrastrutture indispensabili denominato "Giambattista"</p>   |  |  |   |  |                                   |         |             |           |    |            |                 |           |    |    |
| <p><b>Documento:</b> Progetto di fattibilità tecnico-economica<br/>         ai sensi del D.lgs 36/23 Art. 41</p>   |  | <p>N° Tavola:<br/>         EGL_N</p>   |   |  |                                   |         |             |           |    |            |                 |           |    |    |
| <p><b>Elaborato:</b> Sezioni e piante tipo inseguitori solari monoassiali</p>  |  | <p>SCALA: 1:100<br/>         FOGLIO: 1 di 1<br/>         FORMATO: A1</p>   |   |  |                                   |         |             |           |    |            |                 |           |    |    |
| <p><b>Progettazione:</b></p> <table border="0"> <tr> <td> <br/>                 NEW DEVELOPMENTS srl<br/>                 piazza Europa, 14 - 47100 Cesena (CS)             </td> <td> <br/>                 dott.ing. Giovanni Guzzo Foliaro<br/>                 dott.ing. Annalisa Costabile             </td> <td> <br/>                 dott.ing. Francesco Meringolo             </td> </tr> </table> <p><b>Gruppo di lavoro:</b><br/>                 dott.ing. Denise Di Gianni<br/>                 dott.ing. Diego De Benedittis<br/>                 dott.ing. Pasquale Simone Gatto<br/>                 dott. arch. Marco De Marco<br/>                 dott. arch. Antonia Ghese<br/>                 dott.ing. Mayra Cayambe<br/>                 dott.ing. Giuseppe Tufaro</p> |  |  | <br>NEW DEVELOPMENTS srl<br>piazza Europa, 14 - 47100 Cesena (CS) | <br>dott.ing. Giovanni Guzzo Foliaro<br>dott.ing. Annalisa Costabile | <br>dott.ing. Francesco Meringolo |         |             |           |    |            |                 |           |    |    |
| <br>NEW DEVELOPMENTS srl<br>piazza Europa, 14 - 47100 Cesena (CS)  | <br>dott.ing. Giovanni Guzzo Foliaro<br>dott.ing. Annalisa Costabile | <br>dott.ing. Francesco Meringolo  |   |  |                                   |         |             |           |    |            |                 |           |    |    |
| <table border="1"> <thead> <tr> <th>Rev.</th> <th>Data Revisione:</th> <th>Descrizione Revisione</th> <th>Redatto</th> <th>Controllato</th> <th>Approvato</th> </tr> </thead> <tbody> <tr> <td>00</td> <td>27/11/2023</td> <td>PRIMA EMISSIONE</td> <td>New. Dev.</td> <td>LS</td> <td>LS</td> </tr> </tbody> </table>   |  |  | Rev.  | Data Revisione:  | Descrizione Revisione             | Redatto | Controllato | Approvato | 00 | 27/11/2023 | PRIMA EMISSIONE | New. Dev. | LS | LS |
| Rev.   | Data Revisione:  | Descrizione Revisione  | Redatto   | Controllato  | Approvato                         |         |             |           |    |            |                 |           |    |    |
| 00   | 27/11/2023   | PRIMA EMISSIONE  | New. Dev.   | LS   | LS                                |         |             |           |    |            |                 |           |    |    |