


LEGENDA

- Delimitazione area impianto
- Viabilità esistente

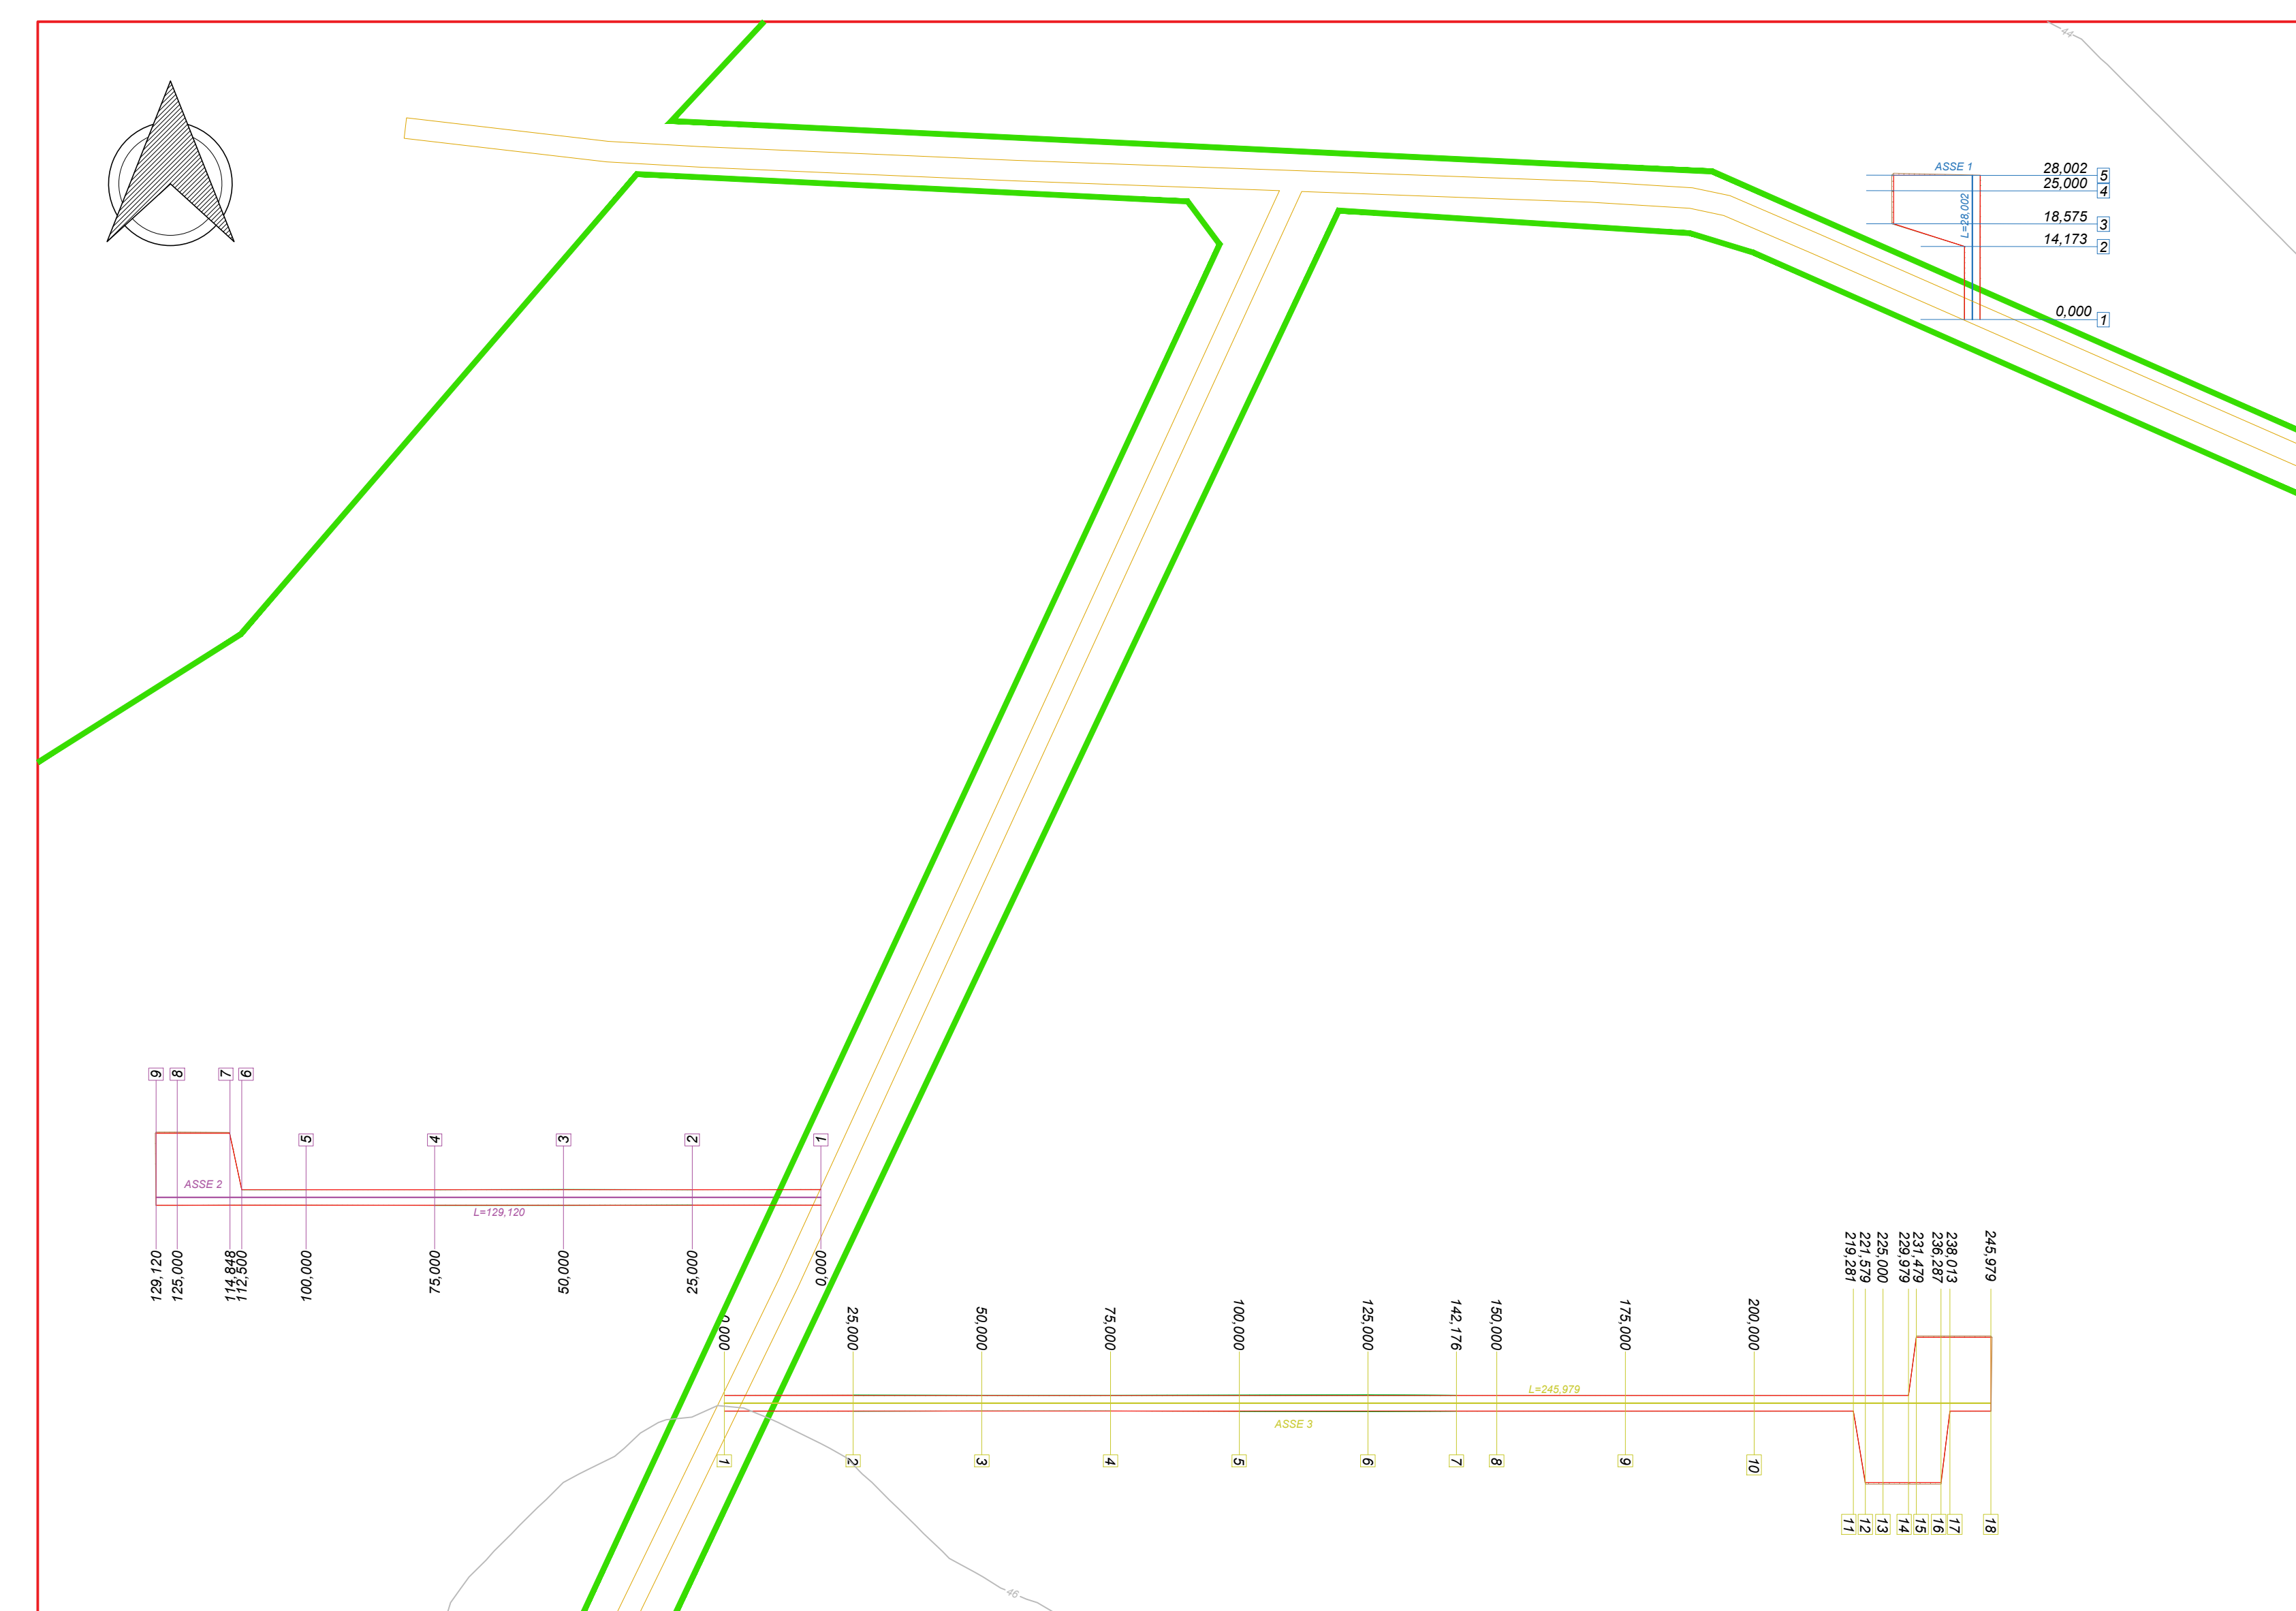

 Regione Emilia Romagna	 Comune di Sant'Ilario d'Enza	 IDEnergy LILO SOLAR S.R.L. Group
		
Progetto per la realizzazione e l'esercizio di un parco agrivoltico innovativo delle opere connesse e delle infrastrutture indispensabili denominato "Giambattista"		
Documento: Progetto di fattibilità tecnico-economica ai sensi del D.lgs 36/23 Art. 41		N° Tavoletta: EGI_5
Elaborato: Planimetria viabilità interna al parco		SCALA: 1:1.000 FOGLIO: 1 di 1 FORMATO: A0
Progettazione: 		
Rev. / Data Revisione	Descrizione Revisione	Redatto / Controllato / Approvato
00	27/11/2023	PRIMA EMISSIONE / New. Dev. / LS / LS