

Carta Tecnica Regionale
Scala 1: 20.000
200 800 m

SEGNI CONVENZIONALI

Viabilità e Ferrovie

- Ponte ferro
- Galleria ferro
- Ferrovia a scartamento ordinario
- Ferrovia a scartamento ridotto
- Ferrovia in disarmo
- Ponte muratura
- Superstrade e strade asfaltate
- Strade non asfaltate, carrareccia
- Strade in galleria
- Tratturo
- Sentiero, mulattiera
- Strada in costruzione
- Cancellata, stazionata, rete metallica, recinzione
- semplice
- doppia
- Conduttura importante di energia elettrica
- Acquedotto

Edifici e Costruzioni

- Fabbr. indus., casa in mur., Silos, baracca, rudere
- ⊕ Centrale idroelettrica, termoelettrica
- ⊕ Cabina elettrica o di trasformazione
- ⊕ Chiesa, cappelle
- ⊕ Cimiera, Tabernacolo, Croce isolata
- ⊕ Diga in cemento
- ⊕ Fumaiolo o torre, scopia o cartimone
- ⊕ Antenna per telecomunicazioni
- ⊕ Miniera, mulino
- ⊕ Grotta, scoglio isolato
- ⊕ Faro, fanale, boa luminosa
- ⊕ Monumento notevole, nuraghe
- ⊕ Fontana, cisterna o vasca abbeveratoio
- ⊕ Pozzo, sorgente
- ⊕ Aeroporto, idroscalo

Boschi

- ⊕ Leccio
- ⊕ Pino
- ⊕ Bosco ceduo
- ⊕ Sughero
- ⊕ Eucalipto
- ⊕ Macchia Mediterranea

Colture arboree

- ⊕ Frutteto
- ⊕ Mandorleto
- ⊕ Vigneto
- ⊕ Oliveto
- ⊕ Agrumeto

Orografia

- So
- Curva di livello direttrice
- Curva di livello intermedia
- Rocce
- Area rocciosa
- Scarpa

Idrografia

- Canali
- Lago, stagno, palude

Punti di riferimento

- △ Punto trigonometrico I.G.M.
- ⊕ Punto T.A.
- ⊕ Caposaldo di livellazione I.G.M.
- ⊕ Punto fotografico di appoggio

Limiti di:


- +++++ Provincia
- ***** Comune
- Colture
- ⋯ Boschi

Elementi Divisori

- Muri di sostegno, isolati, divisori
- Siepe
- Muro a secco e macerie

Abbreviazioni tipiche

- B.cu - Baccu
- B.de - Badde
- Br.cu - Bruncu
- Cuc.du - Cuccureddu
- Cuc.ru - Cuccuru
- Fu.xiu - Furiadroxiu
- G.ne - Genna
- M.za - Mitza
- N.ghe - Nuraghe
- P.itta - Pinnetta
- St.zo - Stazzo
- T.ca - Tanca

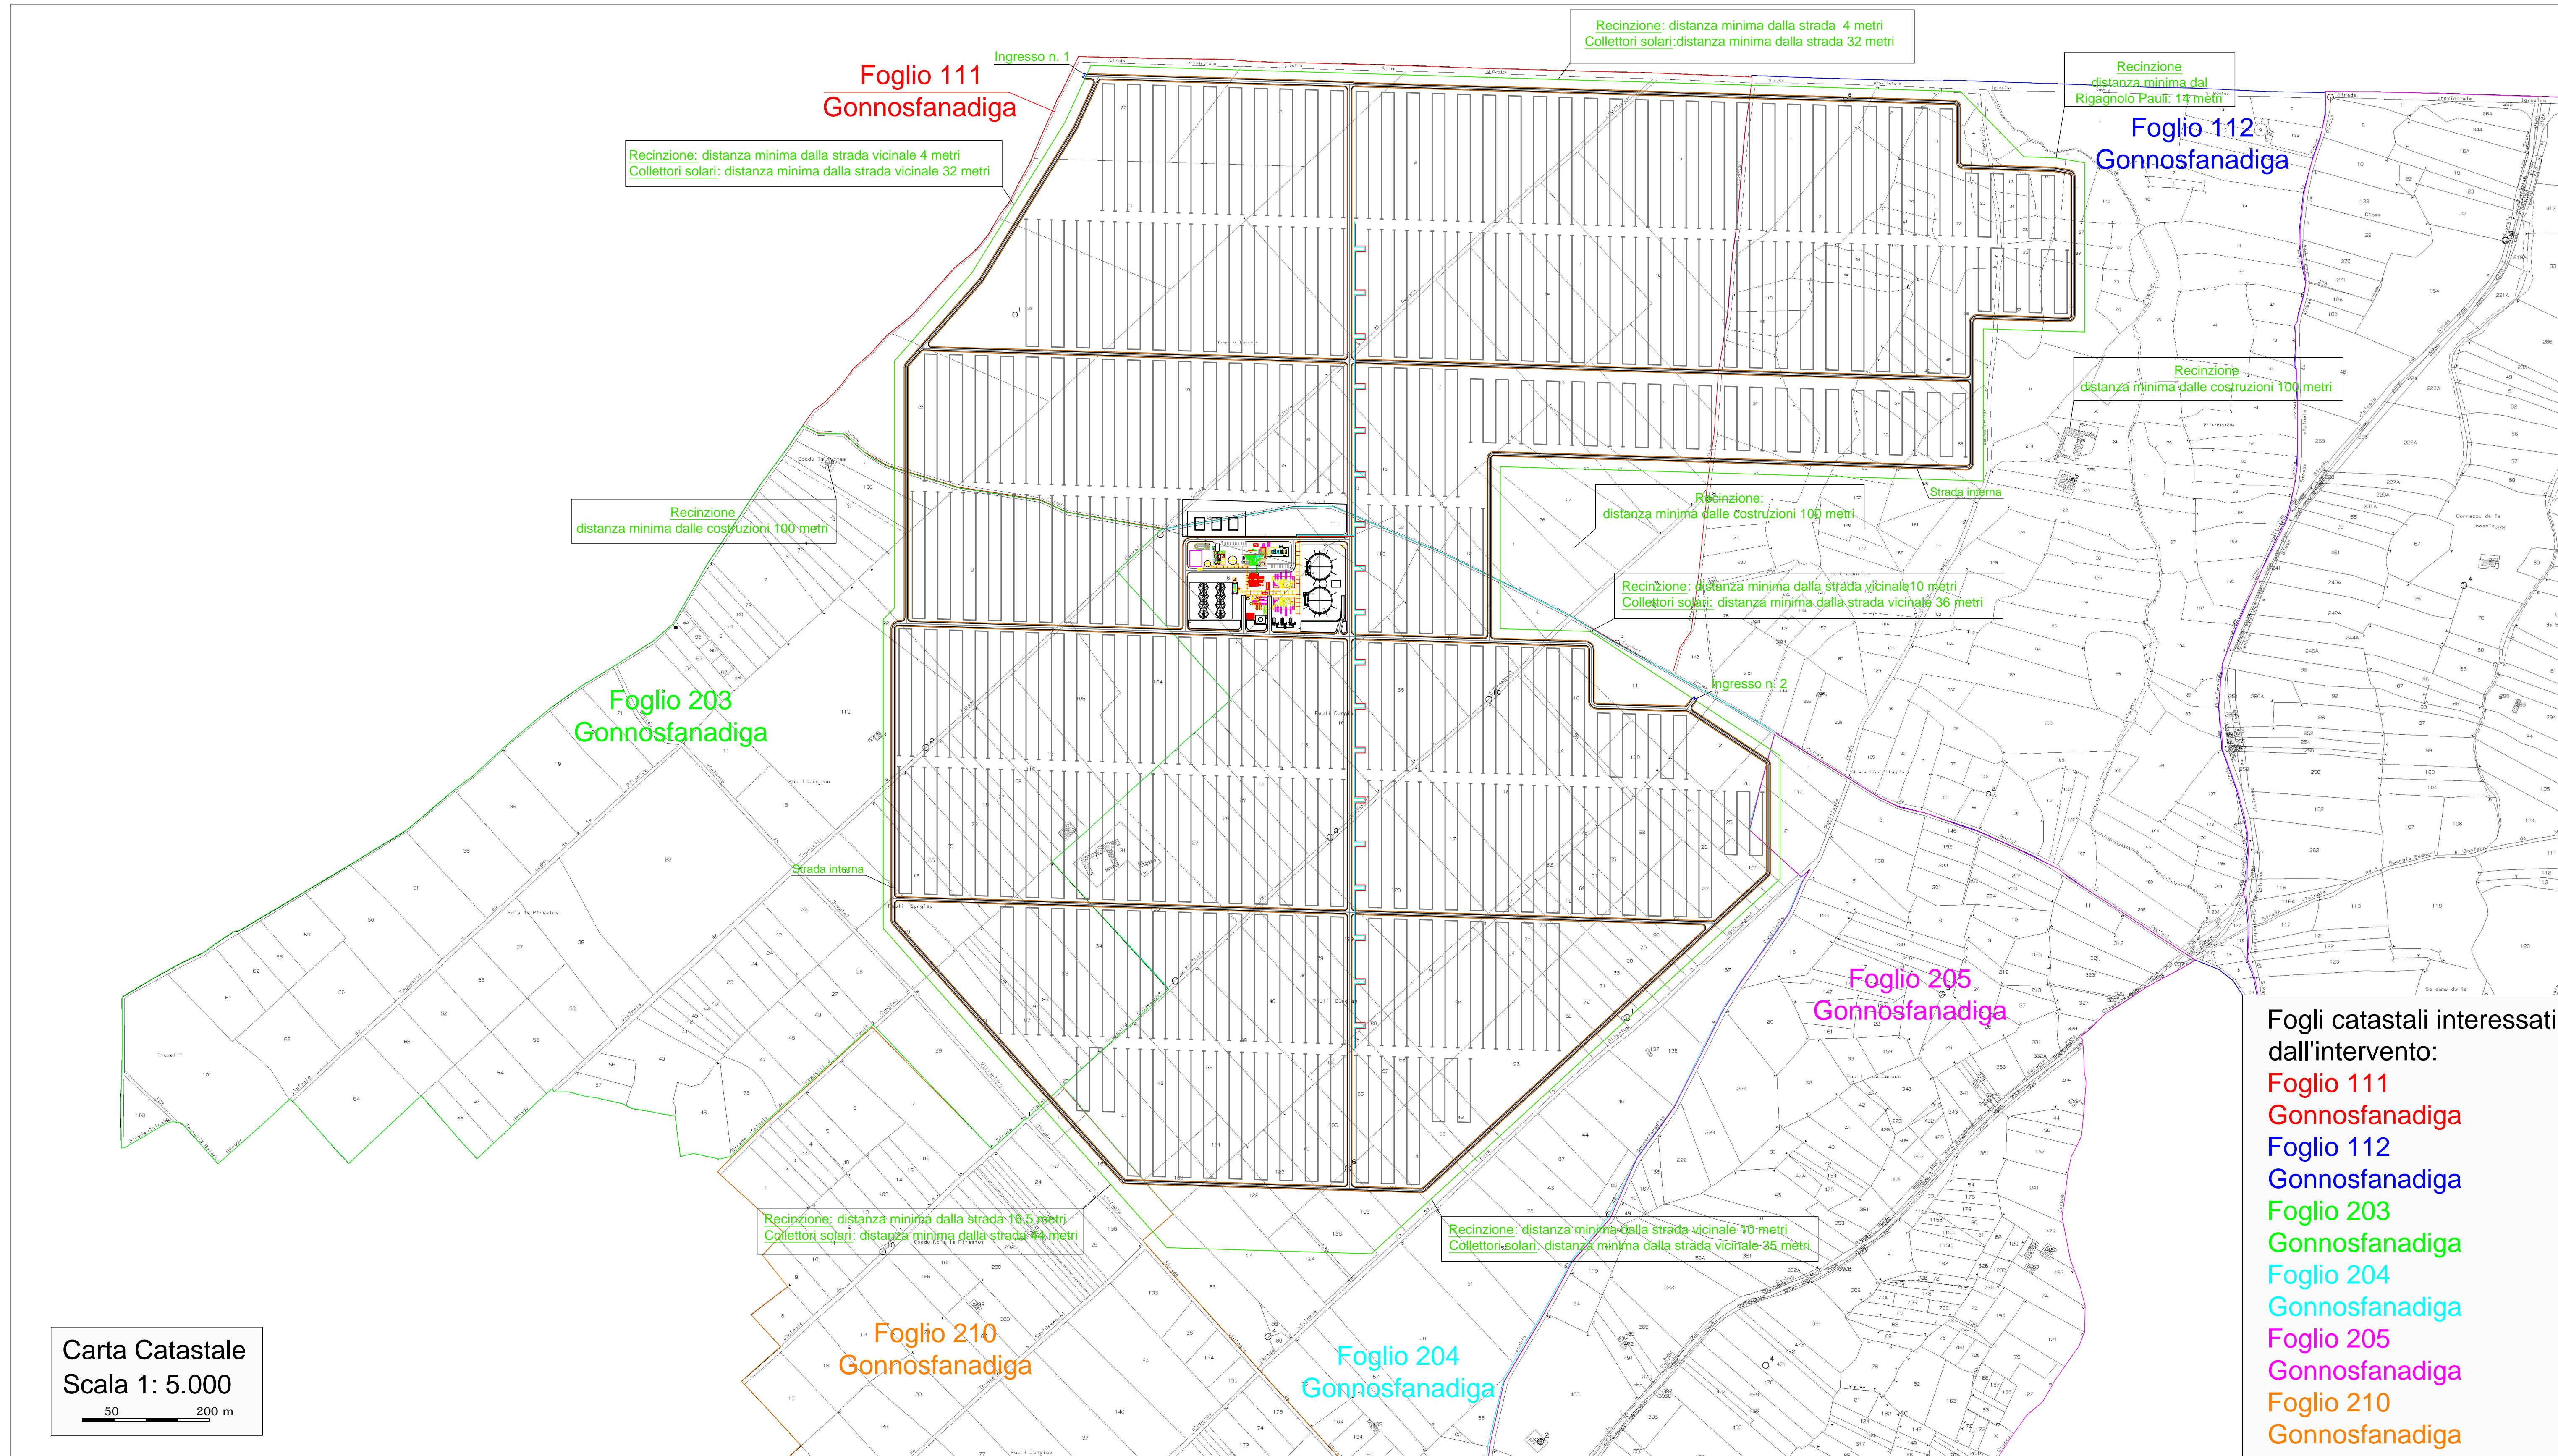

Carta Catastale
Scala 1: 5.000
50 200 m

- Fogli catastali interessati dall'intervento:
- Foglio 111 Gonnosfanadiga
 - Foglio 112 Gonnosfanadiga
 - Foglio 203 Gonnosfanadiga
 - Foglio 204 Gonnosfanadiga
 - Foglio 205 Gonnosfanadiga
 - Foglio 210 Gonnosfanadiga

Provincia del Medio Campidano
Comune di Gonnosfanadiga
Comune di Guspini

Nome Progetto:
IMPIANTO SOLARE TERMODINAMICO DELLA POTENZA LORDA DI 55 MWe DENOMINATO
"GONNOSFANADIGA"

Titolo Documento:
Inquadramento intervento su Carta Tecnica Regionale (CTR) e su Carta Catastale

Sviluppo Energogreen Renewables s.r.l. Via E. Fermi, 19 - 62010 Pollenza (MC)		Timbro e Firma Progettista	
COMMITTENTE GONNOSFANADIGA LTD. Bow Road 221 - London (UK) Italian Branch: C.so Umberto I, 226 - 08015 Macomer (NU)		CODICE DI RIFERIMENTO GN_TAV.A_01	
01/2014	EMISSIONE	D. BOZZI	L. MACCARI
REV	DATA	DESCRIZIONE	PREP. CONTR. APPROVATO
Misure:	—	Foglio: 1 di 1	Formato: A0 (841 x 1189)
Scala:	varie		