



PLANIMETRIA INTERDISTANZE WTG - SCALA 1:10.000

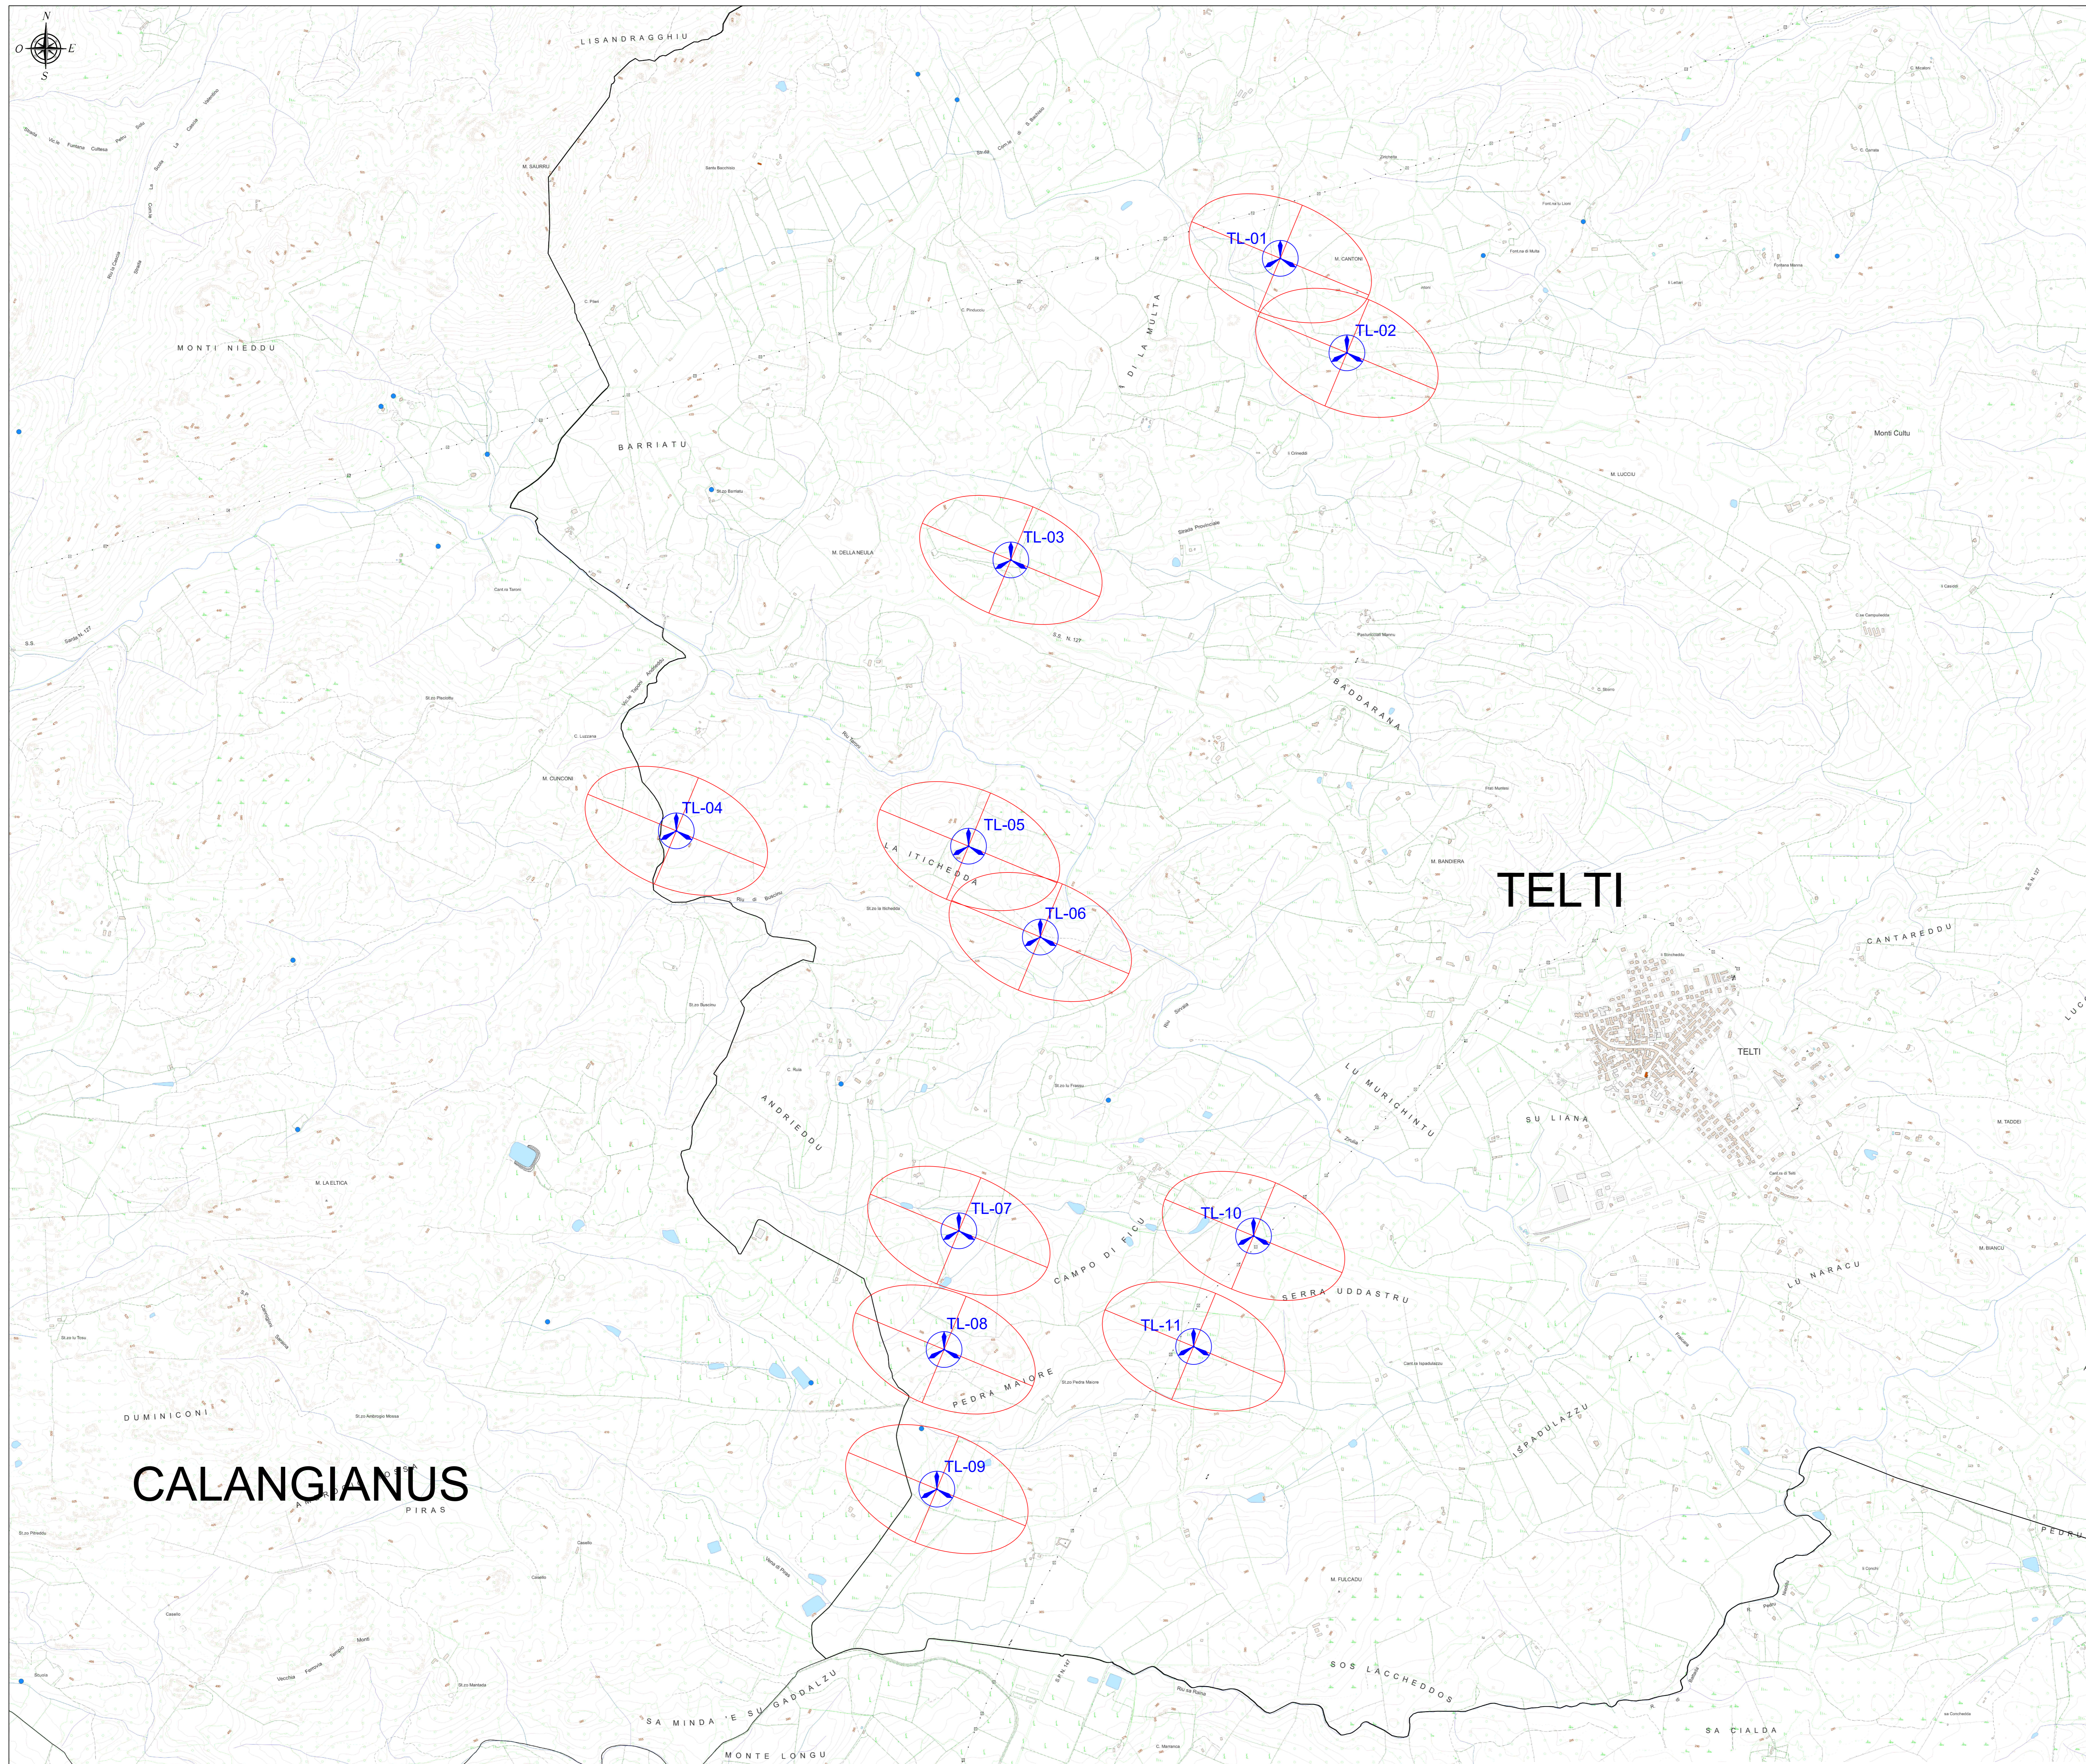

LEGENDA	
SIMBOLO	DESCRIZIONE
	Aerogeneratori in progetto
	Area di influenza ellittica aerogeneratore di progetto (Asse maggiore = 5D = 850m ; asse minore = 3D = 510 m)

PROFILO MEDIO MENSILE DI VELOCITÀ DEL VENTO ALLA STAZIONE ANEMOMETRICA

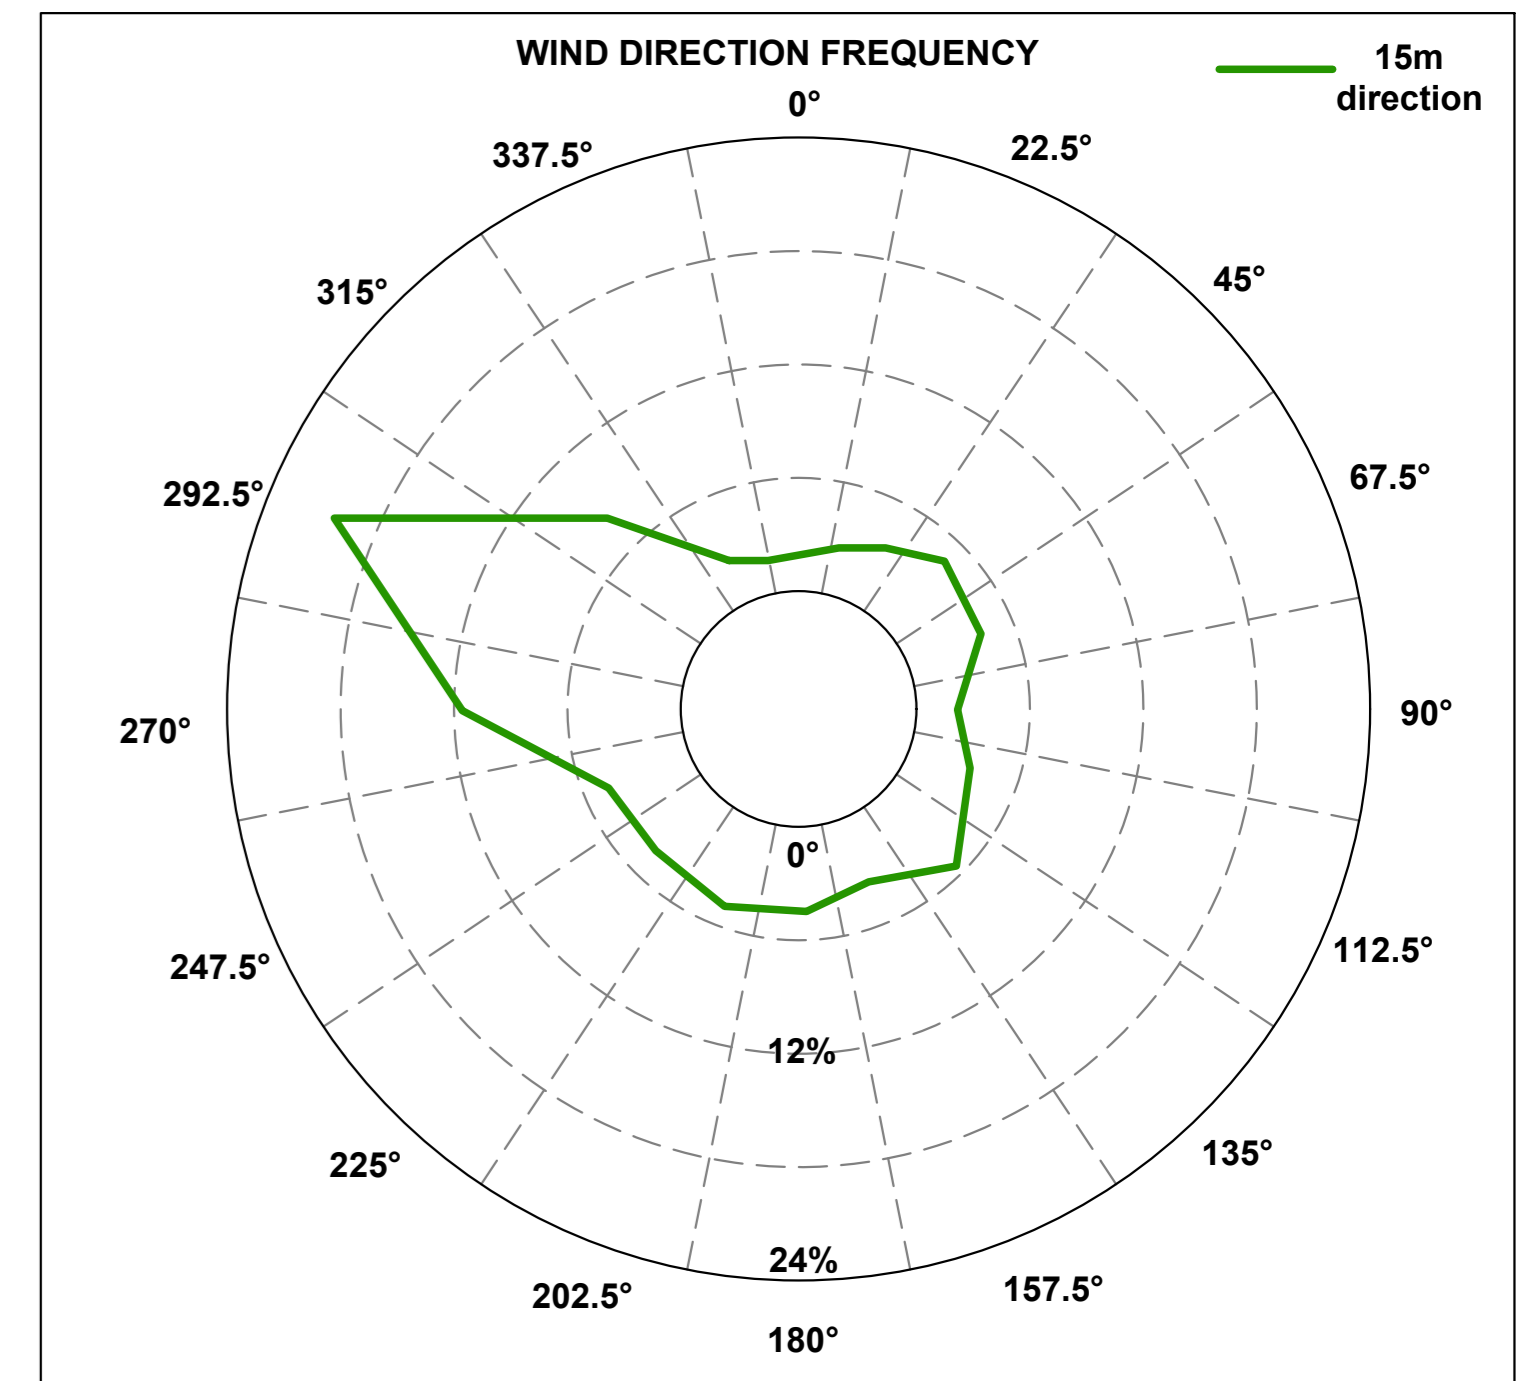

CALANGIANUS

TELOTI

		PROJECT: IMPIANTO EOLICO "TELOTI" Comuni di Teliti e Calangianus (OT)	
11/03/2024 Nota MASE U.0002362 del 22/02/2024	M3 GF GF	FILE NAME: GRE.EEC.D.99.IT.W.1590.05.021.00_Carta Interdistanze WTG	CLASSIFICATION: PUBLIC
07/2022 Emissione	FM AF GF	FORMAT: A0 SCALE: 1:10.000 PLOT SCALE: - SHEET: 1 di 1	UTILIZATION SCOPE: BASIC DESIGN
VALIDATED BY: A.Puoti (GRE)		TITLE: CARTA INTERDISTANZE WTG	
DRAWN BY: GRE.EEC		EGP CODE:	
COLLABORATORS:		GROUP: D99 FUNCTION: ITW TYPE: 155 ISSUES: 900502101	