


ALLEGATO 2: Planimetria opere provvisionali

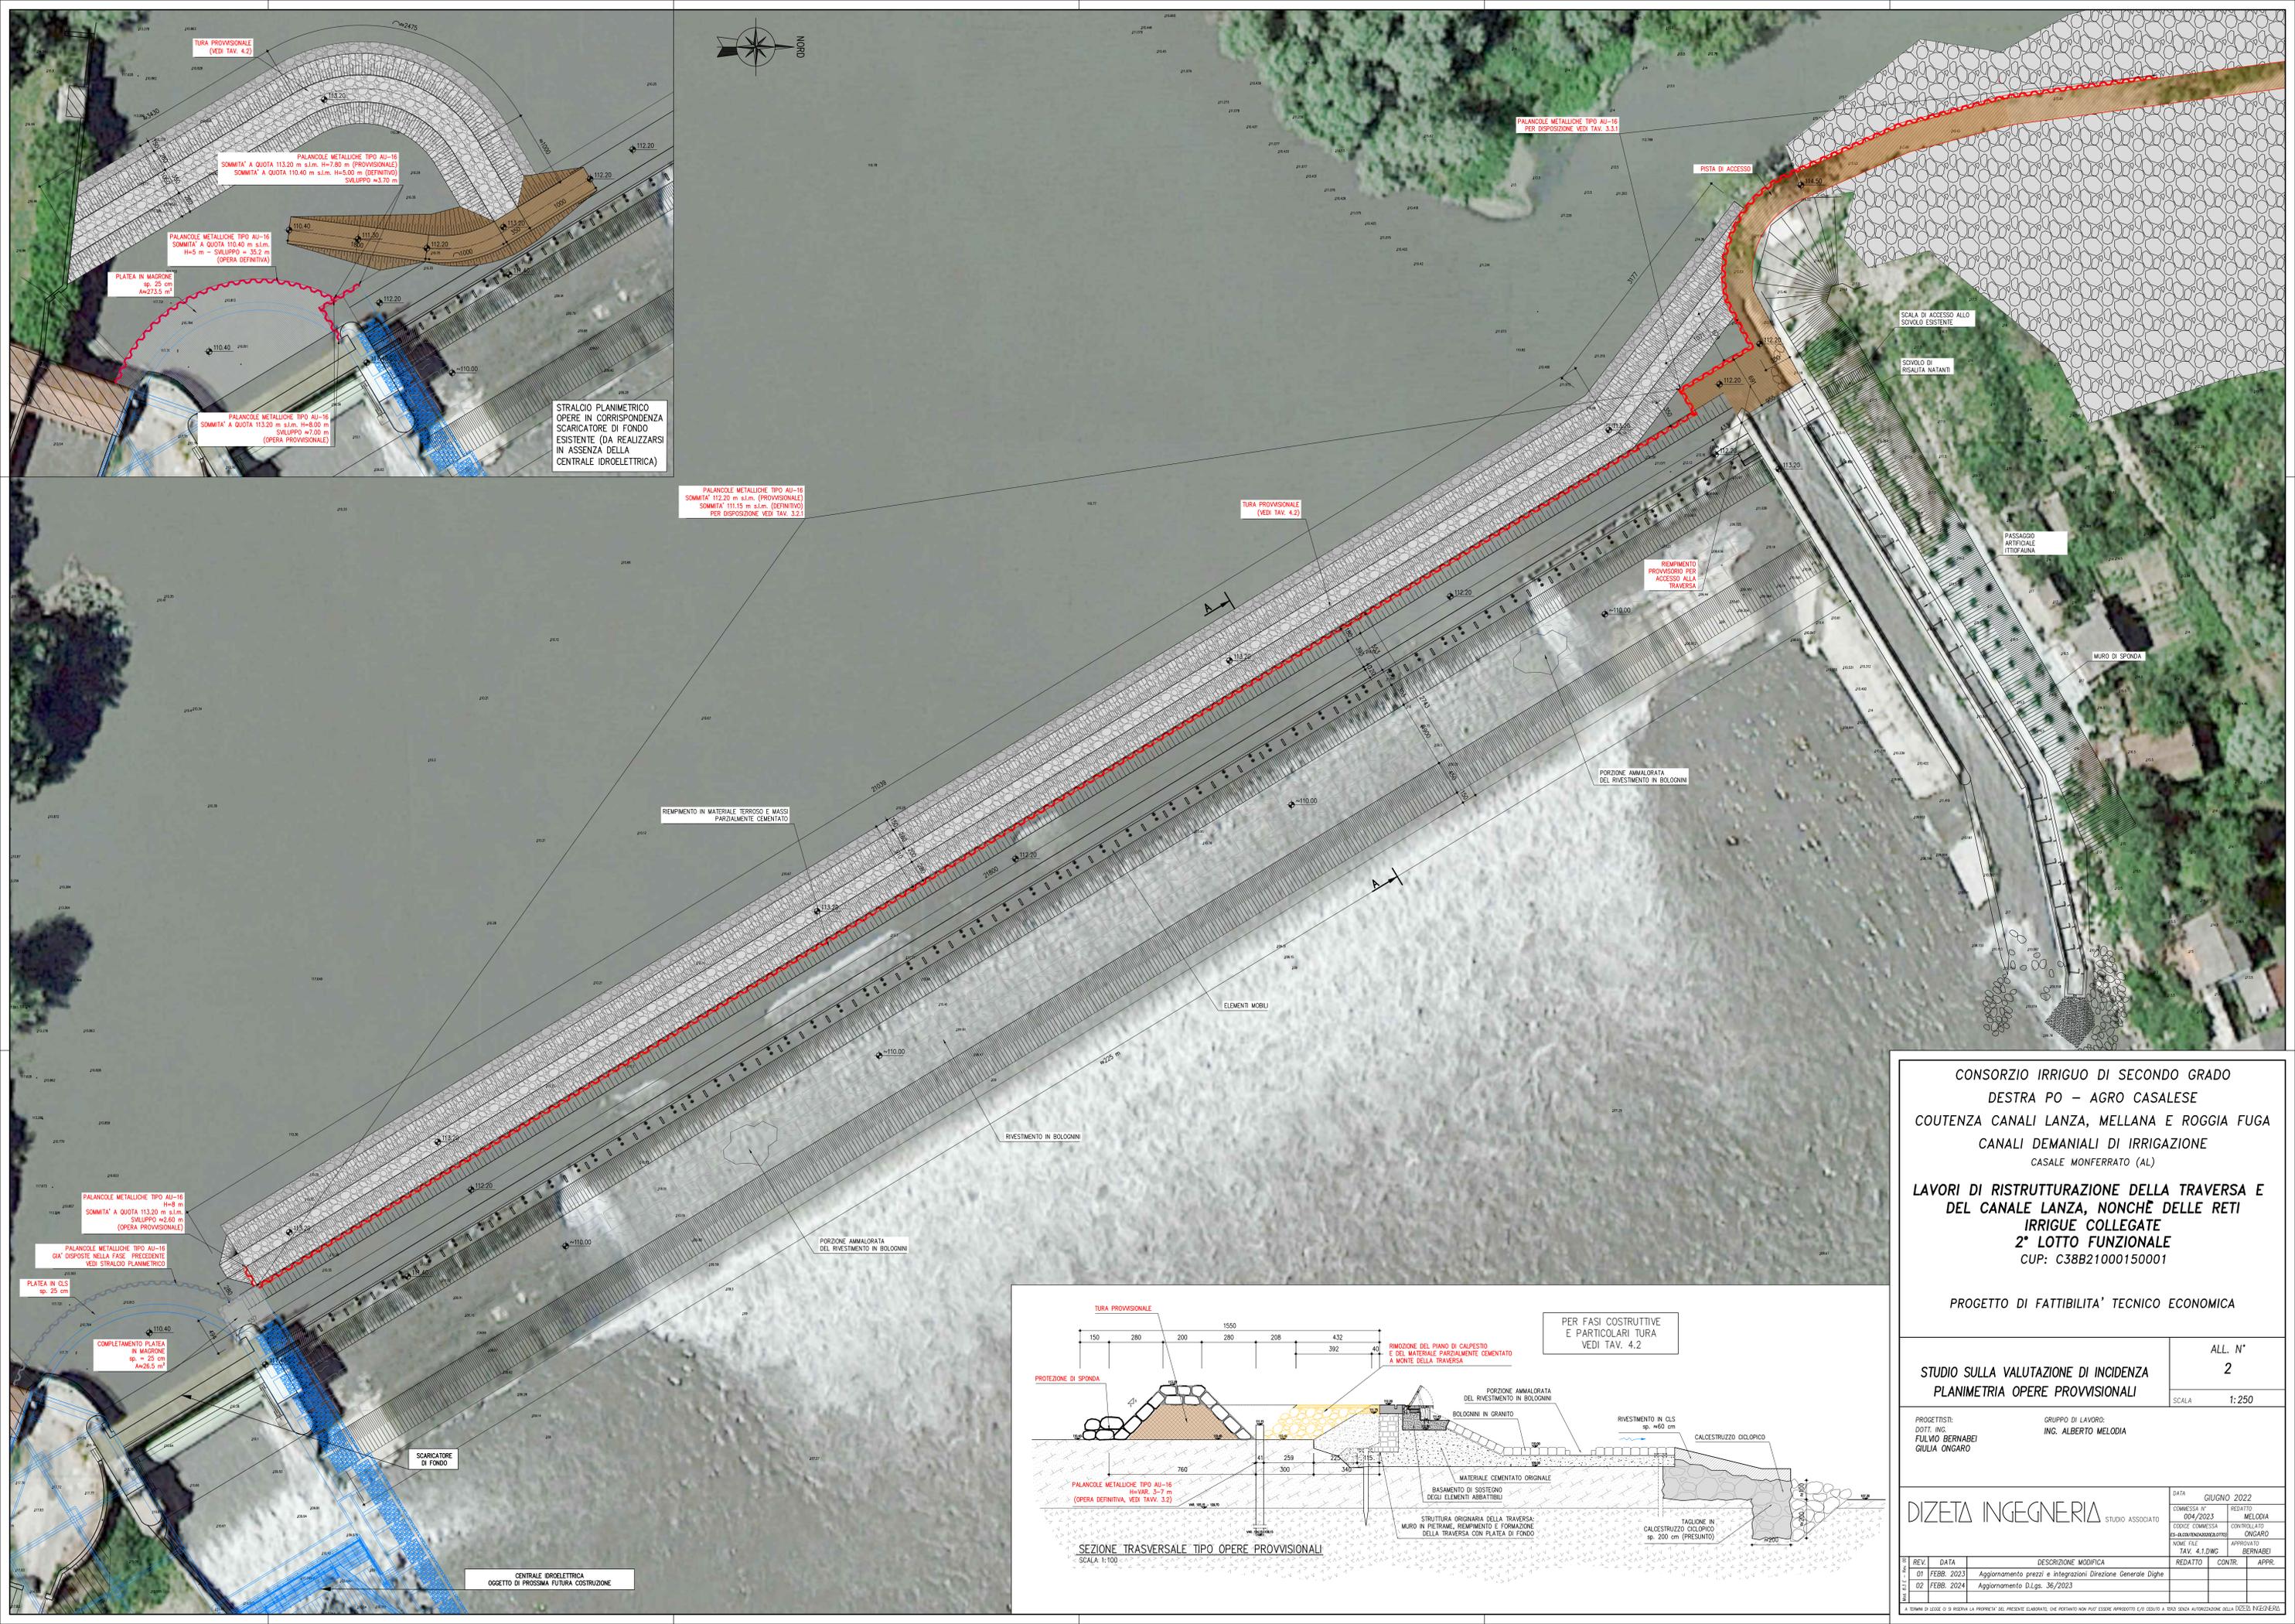


CONSORZIO IRRIGUO DI SECONDO GRADO
DESTRA PO – AGRO CASEALESE
COUTENZA CANALI LANZA, MELLANA E ROGGIA FUGA
CANALI DEMANIALI DI IRRIGAZIONE
CASALE MONFERRATO (AL)
LAVORI DI RISTRUTTURAZIONE DELLA TRAVERSA E
DEL CANALE LANZA, NONCHÉ DELLE RETI
IRRIGUE COLLEGATE
2° LOTTO FUNZIONALE
CUP: C38B21000150001
PROGETTO DI FATTIBILITA' TECNICO ECONOMICA

STUDIO SULLA VALUTAZIONE DI INCIDENZA
PLANIMETRIA OPERE PROVVISORIALI

PROGETTISTI: **GRUPPO DI LAVORO:**
 DOTT. ING. **FULVIO BERNABEI** **ING. ALBERTO MELODIA**
 DOTT. **GIULIA ONGARO**

DIZETA INGEGNERIA STUDIO ASSOCIATO

REV.	DATA	DESCRIZIONE MODIFICA	REDATTO	CONTR.	APPR.
01	FEBB. 2023	Aggiornamento prezzi e integrazioni Direzione Generale Dighe			
02	FEBB. 2024	Aggiornamento D.Lgs. 36/2023			

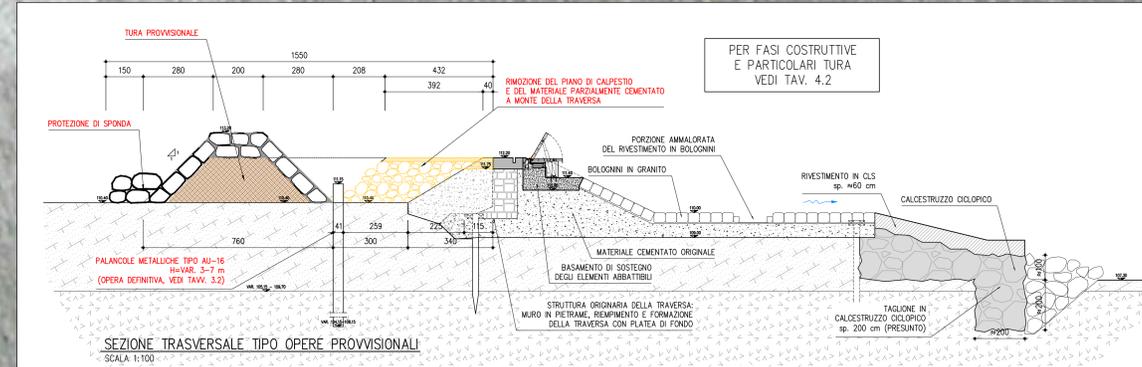

SEZIONE TRASVERSALE TIPO OPERE PROVVISORIALI
 Scala 1:100