


NOTA  
OVE NON DIVERSAMENTE SPECIFICATO LE PROGRESSIVE DELLE OPERE SI RIFERISCONO ALL'ASSE SUD DI PROGETTO LOTTO 2B

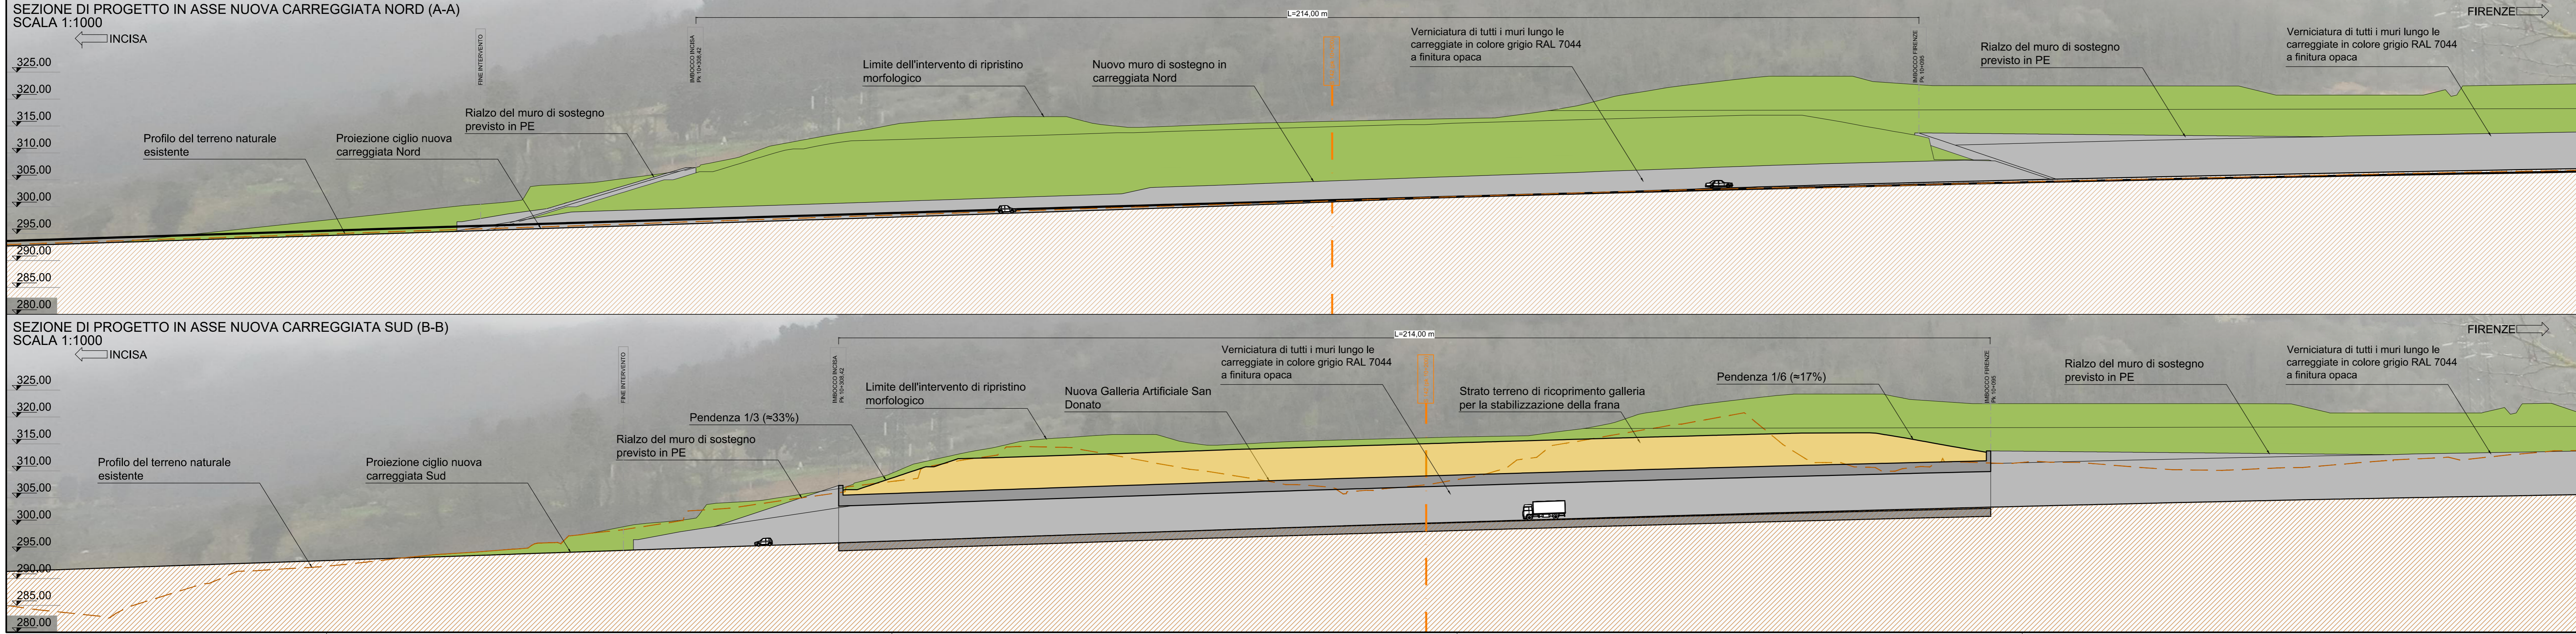

**autostrade per l'italia**

**AUTOSTRADA (A1) : MILANO-NAPOLI**  
TRATTO: FIRENZE SUD - INCISA VALDARNO

STABILIZZAZIONE VERSANTE IN LOCALITA' FORNACE DI TROGHI (AREA PISCINALE)

**PROGETTO DEFINITIVO**  
**DOCUMENTAZIONE GENERALE**  
**ASPETTI AMBIENTALI**

Planimetria, prospetto e profilo longitudinale

VERIFICA a cura di: IL PROGETTISTA SPECIALISTICO Arch. Enrico Francesconi Ord. Arch. Milano n. 16888 T.L. Architettura e Paesaggio		RESAME a cura di: IL RESPONSABILE ANTICIPAZIONE PRESTAZIONI SPECIALISTICHE Ing. Marco Cecc Ord. Ing. Roma n. A28551 T.L. Architettura e Paesaggio		VALIDAZIONE INTERNA a cura di: IL DIRETTORE TECNICO Ing. Sara Francesconi Ord. Ing. Genova n. A8810 T.A. Aemilia	
REPERIMENTO PRODOTTO Codice Commessa: T1157 Codice Progetto: 0000 Data: 01/04/2024	REPERIMENTO PRODOTTO Codice Commessa: PD/DG/AMB Codice Progetto: 00000 Data: 01/04/2024	REPERIMENTO PRODOTTO Codice Commessa: 00000 Codice Progetto: 00000 Data: 01/04/2024	REPERIMENTO PRODOTTO Codice Commessa: D/AUA Codice Progetto: 0015 Data: 01/04/2024	REPERIMENTO PRODOTTO Codice Commessa: 00 Codice Progetto: 00 Data: 01/04/2024	ORDINATORE Codice Commessa: 00000 Codice Progetto: 00000 Data: 01/04/2024
INGEGNERIA COORDINATRICE Ing. Marco Cecc		REVISIONE n. 0 Data: 01/04/2024		REVISIONE n. 1 Data: 01/04/2024	
SUPPORTO SPECIALISTICO:					
REF. ORIGINE					
CODIFICA ASP: 0G099-PD-TECN-AUA-00000-DGE-000002		VISTO DEL COMMITTENTE Ing. Luca Giacomini		VISTO DEL CONCESSIONARIO Ministero delle Infrastrutture e dei Trasporti	