SCAVI E BONIFICHE	
STERRO	4.353 mq
RILEVATI	
RILEVATO	0.002 mq
SOVRASTRUTTURA STRADALE	
CASSONETTO	6.500 m
MANUFATTI	
CANALETTA	0.262 mq

SEZIONE N. : 1
QT. PROGETTO : 115.150
DIST.PROG. : 0.000
DIST.SUCC. : 10.000

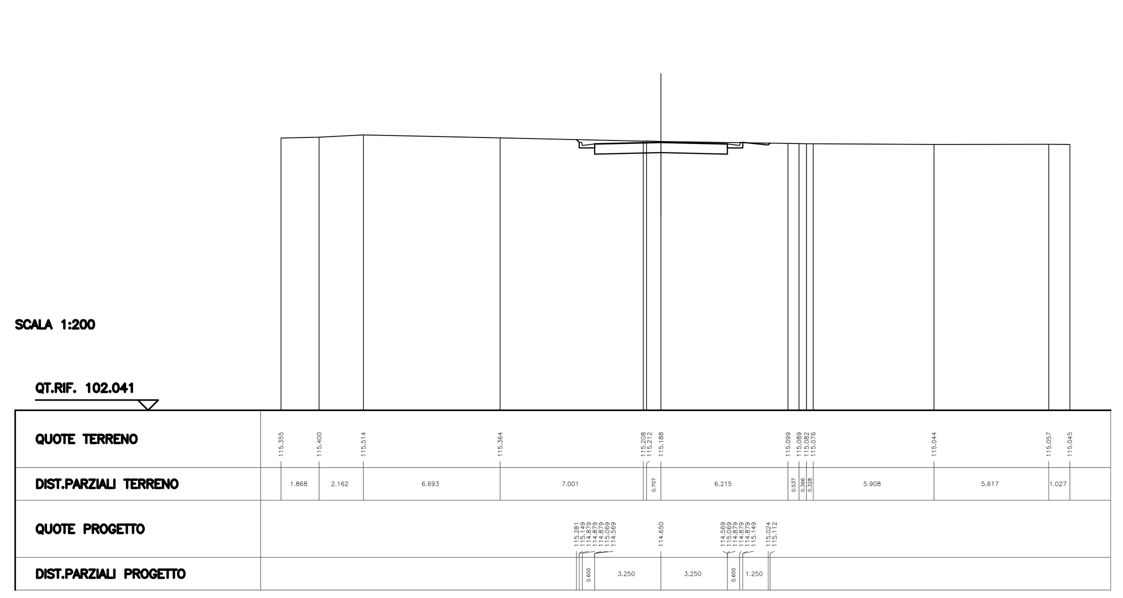

SCAVI E BONIFICHE	
STERRO	15.357 mq
SOVRASTRUTTURA STRADALE	
CASSONETTO	6.500 m
MANUFATTI	
CANALETTA	0.262 mq

SEZIONE N. : 2
QT. PROGETTO : 115.150
DIST.PROG. : 10.000
DIST.PREC. : 10.000
DIST.SUCC. : 10.000

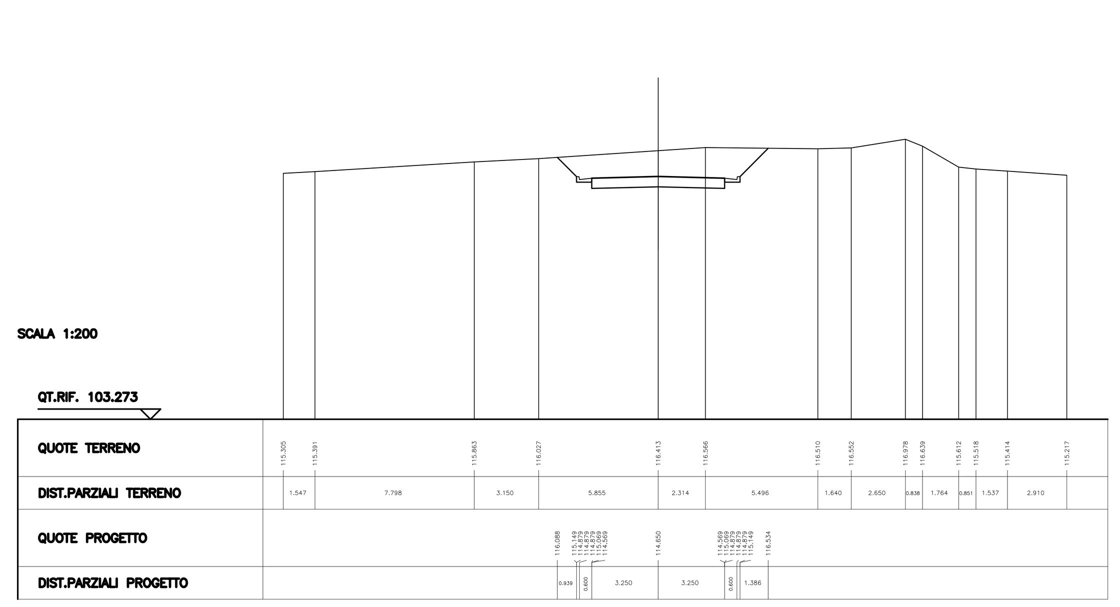

SCAVI E BONIFICHE	
STERRO	21.024 mq
SOVRASTRUTTURA STRADALE	
CASSONETTO	6.500 m
MANUFATTI	
CANALETTA	0.262 mq

SEZIONE N. : 3
QT. PROGETTO : 115.150
DIST.PROG. : 20.000
DIST.PREC. : 10.000
DIST.SUCC. : 10.000

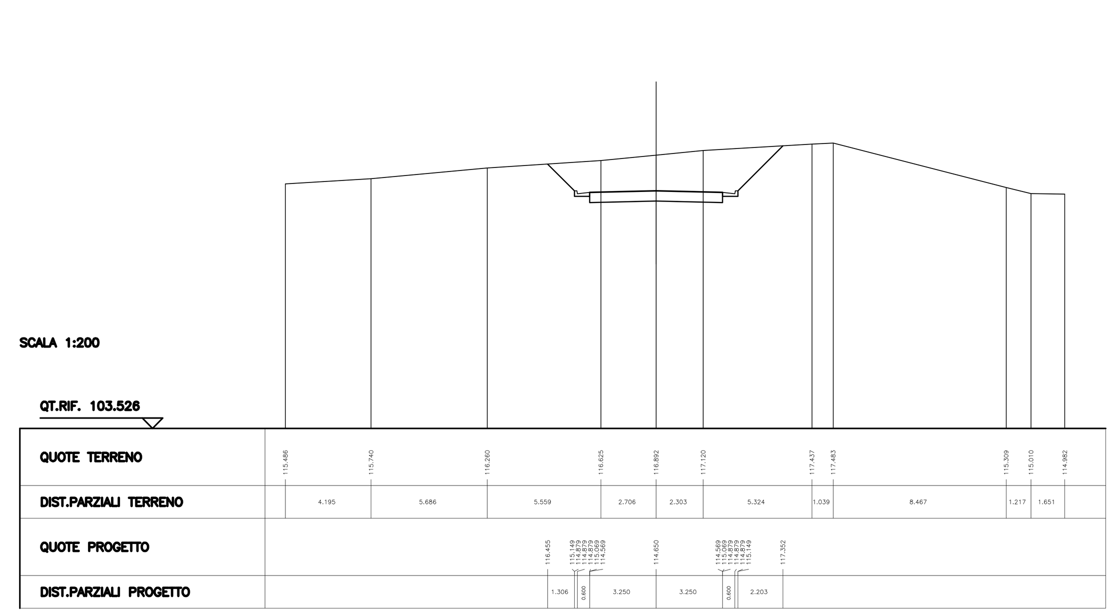

SCAVI E BONIFICHE	
STERRO	27.529 mq
SOVRASTRUTTURA STRADALE	
CASSONETTO	6.500 m
MANUFATTI	
CANALETTA	0.262 mq

SEZIONE N. : 4
QT. PROGETTO : 115.150
DIST.PROG. : 30.000
DIST.PREC. : 10.000
DIST.SUCC. : 10.000

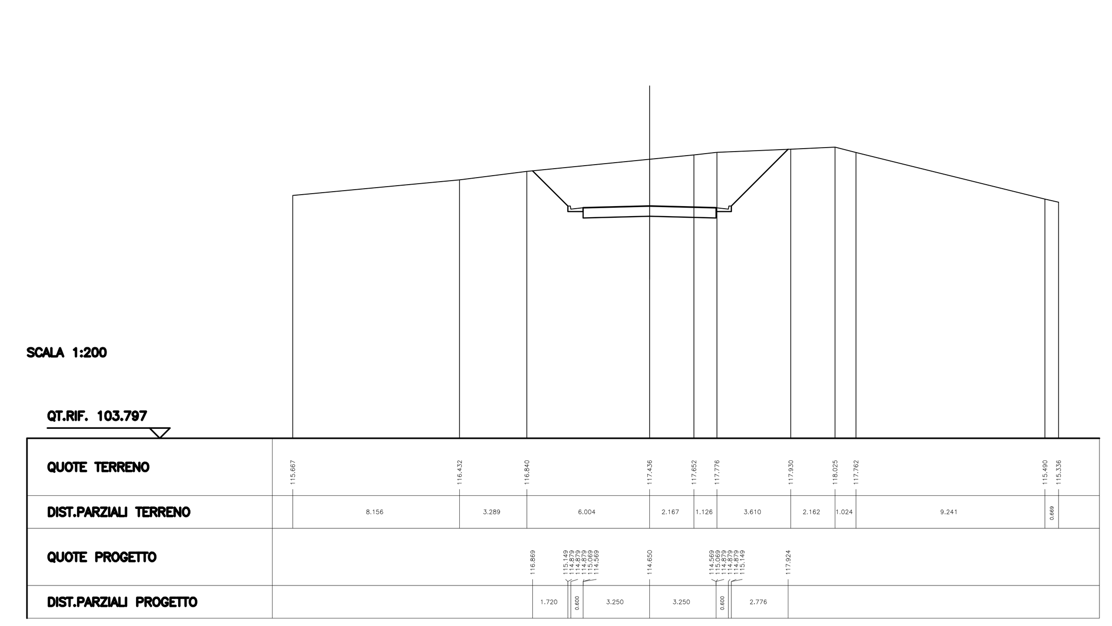

SCAVI E BONIFICHE	
STERRO	30.940 mq
SOVRASTRUTTURA STRADALE	
CASSONETTO	6.500 m
MANUFATTI	
CANALETTA	0.262 mq

SEZIONE N. : 5
QT. PROGETTO : 115.155
DIST.PROG. : 40.000
DIST.PREC. : 10.000
DIST.SUCC. : 11.460

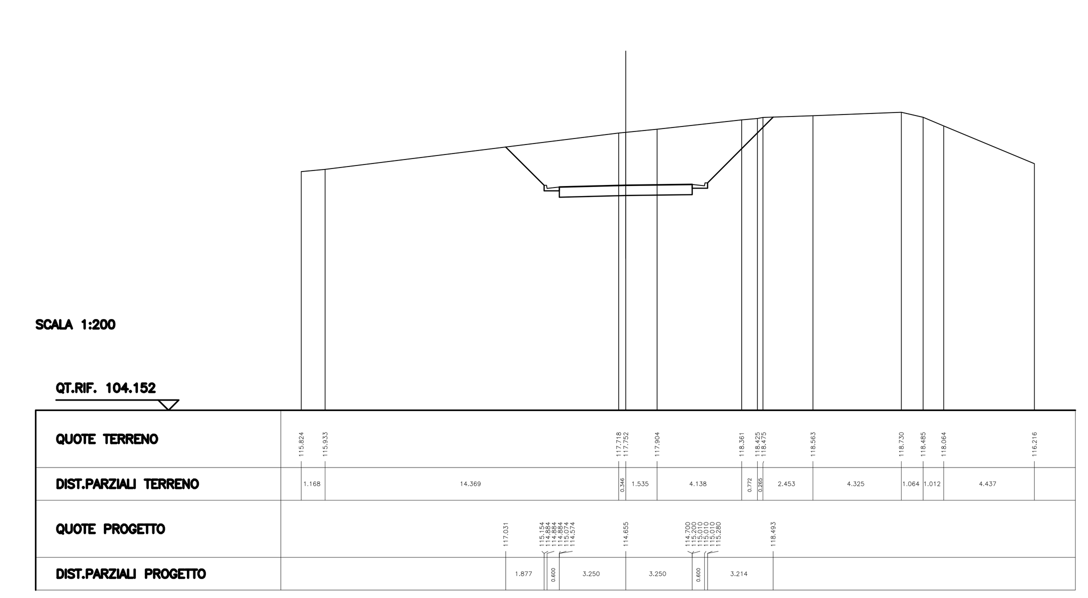

SCAVI E BONIFICHE	
STERRO	28.859 mq
SOVRASTRUTTURA STRADALE	
CASSONETTO	6.500 m
MANUFATTI	
CANALETTA	0.262 mq

SEZIONE N. : 6
QT. PROGETTO : 115.213
DIST.PROG. : 51.460
DIST.PREC. : 11.460
DIST.SUCC. : 8.540

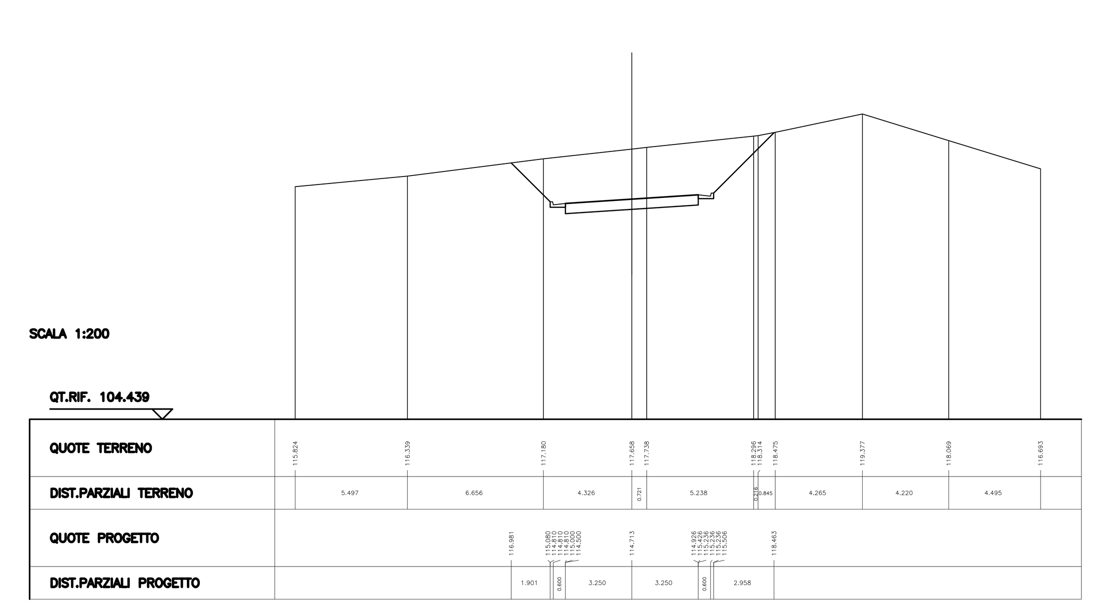

SCAVI E BONIFICHE	
STERRO	26.018 mq
SOVRASTRUTTURA STRADALE	
CASSONETTO	6.500 m
MANUFATTI	
CANALETTA	0.262 mq

SEZIONE N. : 7
QT. PROGETTO : 115.299
DIST.PROG. : 60.000
DIST.PREC. : 8.540
DIST.SUCC. : 10.000

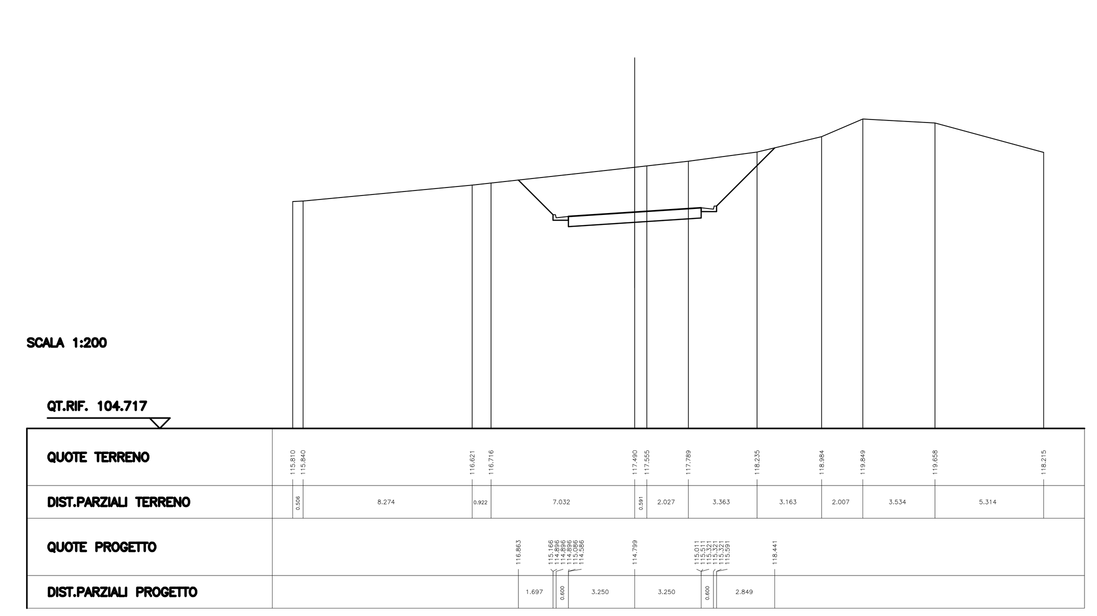

SCAVI E BONIFICHE	
STERRO	22.591 mq
SOVRASTRUTTURA STRADALE	
CASSONETTO	6.500 m
MANUFATTI	
CANALETTA	0.262 mq

SEZIONE N. : 8
QT. PROGETTO : 115.446
DIST.PROG. : 70.000
DIST.PREC. : 10.000
DIST.SUCC. : 4.661

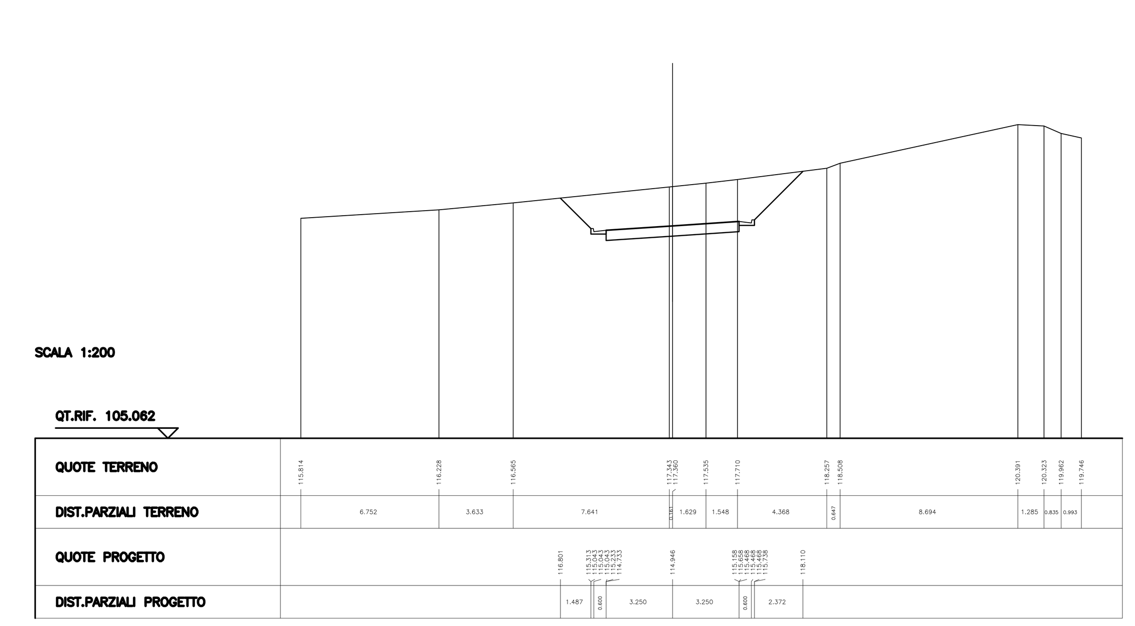

SCAVI E BONIFICHE	
STERRO	20.607 mq
SOVRASTRUTTURA STRADALE	
CASSONETTO	6.500 m
MANUFATTI	
CANALETTA	0.262 mq

SEZIONE N. : 9
QT. PROGETTO : 115.531
DIST.PROG. : 74.661
DIST.PREC. : 4.661
DIST.SUCC. : 5.339

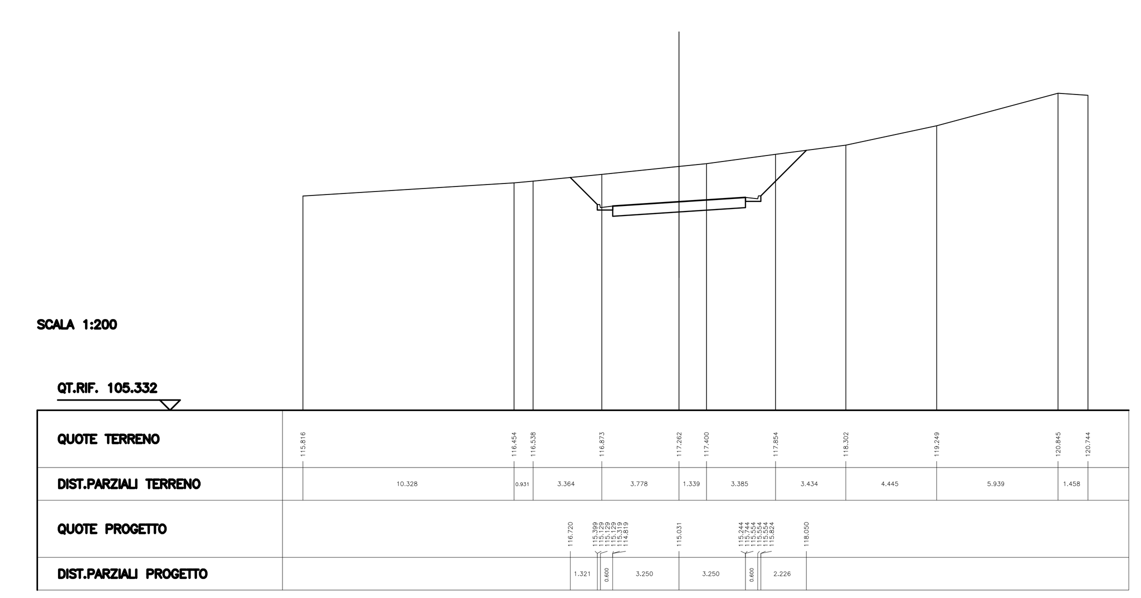

SCAVI E BONIFICHE	
STERRO	18.110 mq
SOVRASTRUTTURA STRADALE	
CASSONETTO	6.500 m
MANUFATTI	
CANALETTA	0.262 mq

SEZIONE N. : 10
QT. PROGETTO : 115.643
DIST.PROG. : 80.000
DIST.PREC. : 5.339
DIST.SUCC. : 10.000

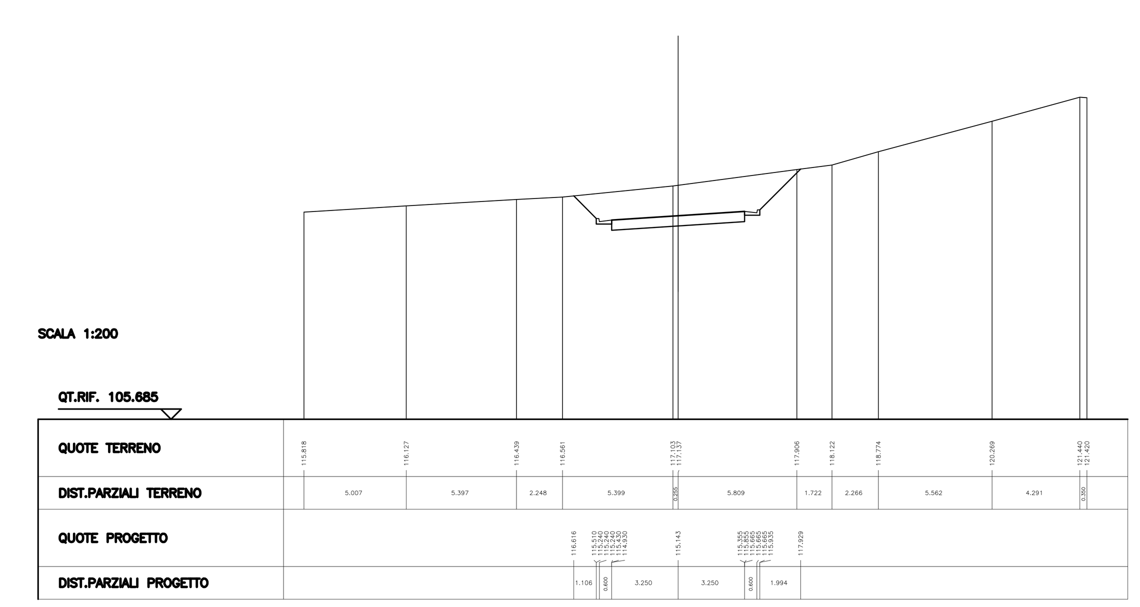

SCAVI E BONIFICHE	
STERRO	11.894 mq
SOVRASTRUTTURA STRADALE	
CASSONETTO	6.500 m
MANUFATTI	
CANALETTA	0.262 mq

SEZIONE N. : 11
QT. PROGETTO : 115.890
DIST.PROG. : 90.000
DIST.PREC. : 10.000
DIST.SUCC. : 7.862

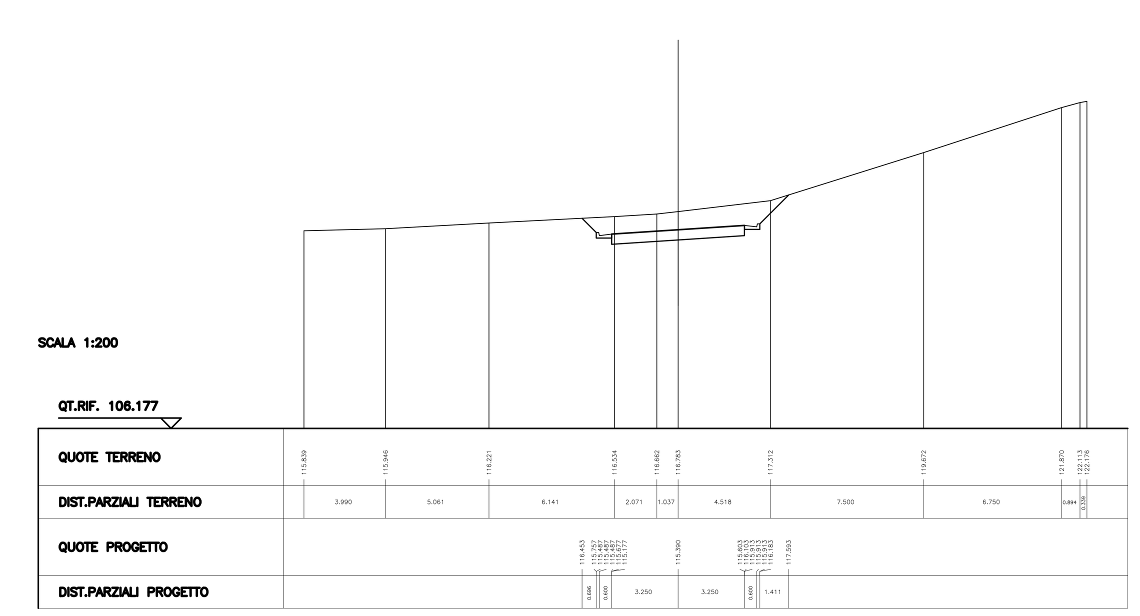

SCAVI E BONIFICHE	
STERRO	9.288 mq
SOVRASTRUTTURA STRADALE	
CASSONETTO	6.500 m
MANUFATTI	
CANALETTA	0.262 mq

SEZIONE N. : 12
QT. PROGETTO : 116.119
DIST.PROG. : 97.862
DIST.PREC. : 7.862
DIST.SUCC. : 2.138

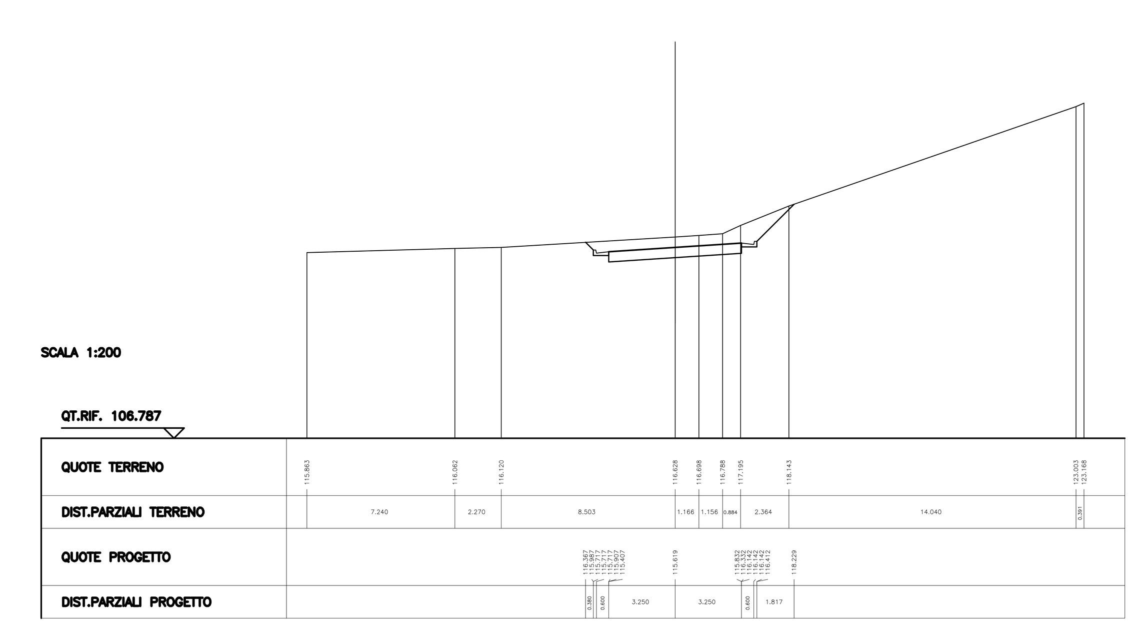

SCAVI E BONIFICHE	
STERRO	8.133 mq
SOVRASTRUTTURA STRADALE	
CASSONETTO	6.500 m
MANUFATTI	
CANALETTA	0.262 mq

SEZIONE N. : 13
QT. PROGETTO : 116.187
DIST.PROG. : 100.000
DIST.PREC. : 2.138
DIST.SUCC. : 10.000

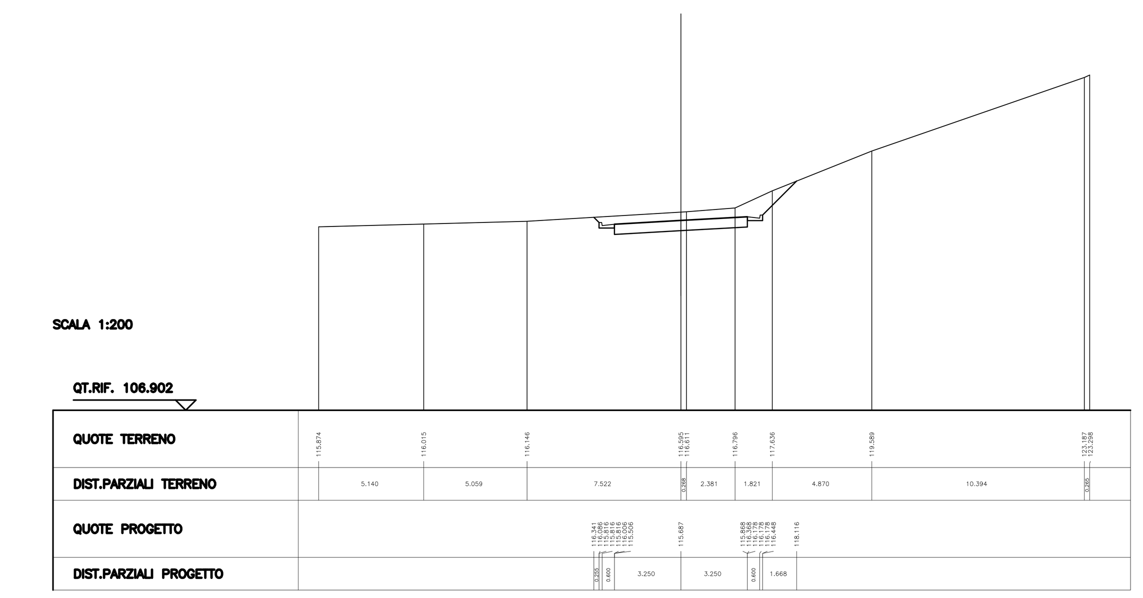

SCAVI E BONIFICHE	
STERRO	3.562 mq
SCOTICO	5.582 m
FOSSO	0.356 mq
RILEVATI	
RILEVATO	1.994 mq
SOVRASTRUTTURA STRADALE	
CASSONETTO	6.500 m
MANUFATTI	
CANALETTA	0.131 mq

SEZIONE N. : 14
QT. PROGETTO : 116.534
DIST.PROG. : 110.000
DIST.PREC. : 10.000
DIST.SUCC. : 10.000

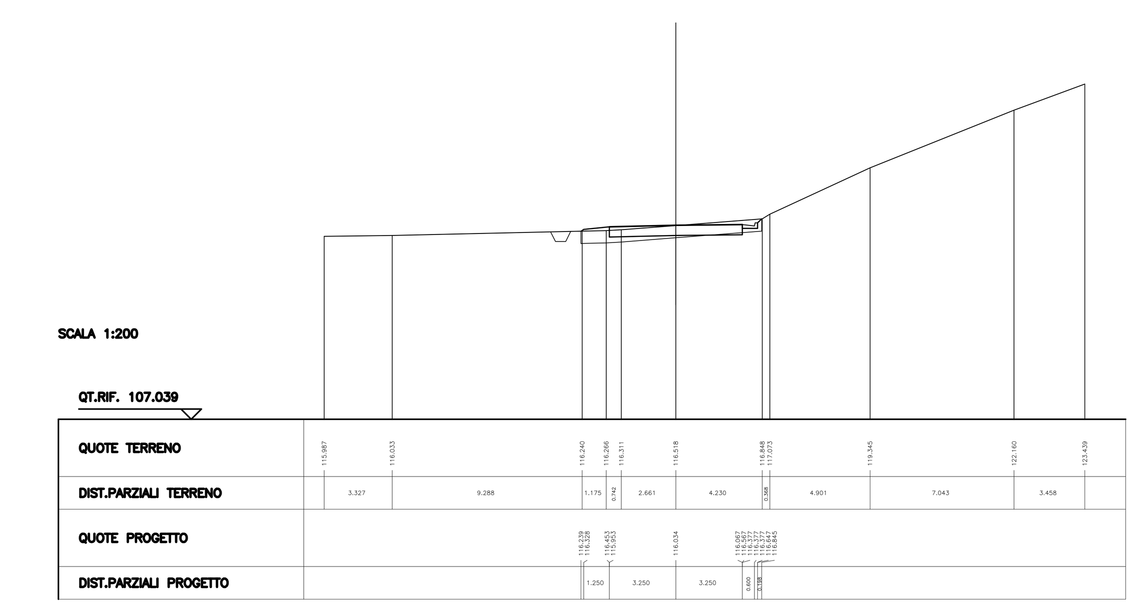

SCAVI E BONIFICHE	
STERRO	1.320 mq
SCOTICO	9.711 m
FOSSO	0.356 mq
RILEVATI	
RILEVATO	5.138 mq
SOVRASTRUTTURA STRADALE	
CASSONETTO	6.500 m

SEZIONE N. : 15
QT. PROGETTO : 116.932
DIST.PROG. : 120.000
DIST.PREC. : 10.000
DIST.SUCC. : 10.000

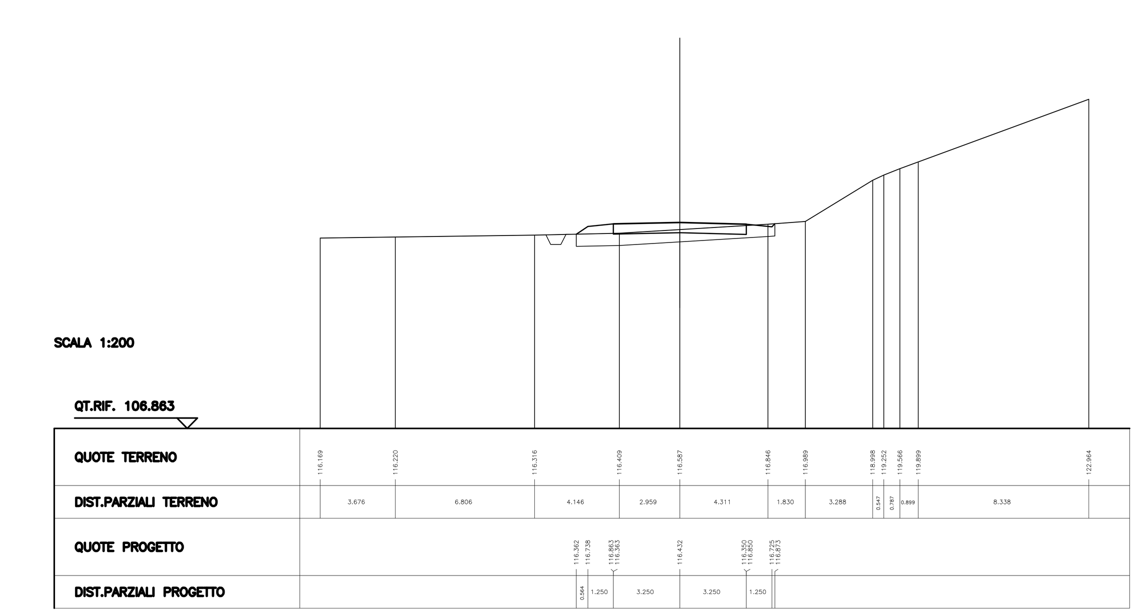

SCAVI E BONIFICHE	
STERRO	0.235 mq
SCOTICO	10.228 m
FOSSO	0.812 mq
RILEVATI	
RILEVATO	8.256 mq
SOVRASTRUTTURA STRADALE	
CASSONETTO	6.500 m

SEZIONE N. : 16
QT. PROGETTO : 117.379
DIST.PROG. : 130.000
DIST.PREC. : 10.000
DIST.SUCC. : 7.590

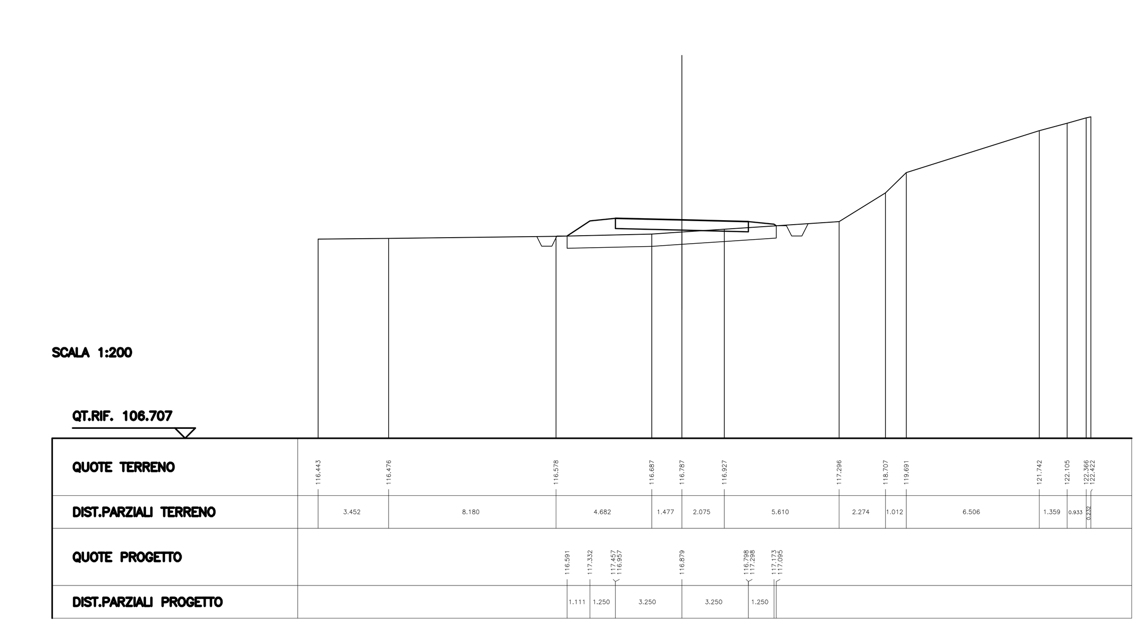

DISEGNI DI RIFERIMENTO

CODICE	DESCRIZIONE
IN0R 11 E E2 R O FA 41 0 0 001	FA41 - Fabbricato FSG S. GIORGIO IN SALICI EST - PK 143+590 - Relazione di confronto PD/PE
IN0R 11 E E2 R O FA 41 0 0 002	FA41 - Fabbricato FSG S. GIORGIO IN SALICI EST - PK 143+590 - Relazione generale dell'opera
IN0R 11 E E2 P A FA 41 0 5 001	FA41 - Fabbricato FSG S. GIORGIO IN SALICI EST - PK 143+590 - Planimetria generale e sezione con sistemazioni esterne
IN0R 11 E E2 P A FA 41 0 5 002	FA41 - Fabbricato FSG S. GIORGIO IN SALICI EST - PK 143+590 - Planimetria rete fognaria
IN0R 11 E E2 P A FA 41 0 5 003	FA41 - Fabbricato FSG S. GIORGIO IN SALICI EST - PK 143+590 - Planimetria polifore
IN0R 11 E E2 P A FA 41 0 5 004	FA41 - Fabbricato FSG S. GIORGIO IN SALICI EST - PK 143+590 - Planimetria tracciamento - Posizionamento piazzale, fabbricato, pozzetti, basamenti e fondazioni
IN0R 11 E E2 P A FA 41 0 5 005	FA41 - Fabbricato FSG S. GIORGIO IN SALICI EST - PK 143+590 - Planimetria rete di terra
IN0R 11 E E2 P A FA 41 0 1 001	FA41 - Fabbricato FSG S. GIORGIO IN SALICI EST - PK 143+590 - Planimetria scavi fabbricati
IN0R 11 E E2 B Z FA 41 0 0 001	FA41 - Fabbricato FSG S. GIORGIO IN SALICI EST - PK 143+590 - Particolari elementi costitutivi del piazzale e della strada di accesso
IN0R 11 E E2 B Z FA 41 0 5 004	FA41 - Fabbricato FSG S. GIORGIO IN SALICI EST - PK 143+590 - Pozzetto P-FA41-B polifore - Carpenteria e particolari
IN0R 11 E E2 B C FA 41 0 5 001	FA41 - Fabbricato FSG S. GIORGIO IN SALICI EST - PK 143+590 - Pozzetto P-FA41-B polifore - Armature 1 di 2
IN0R 11 E E2 B C FA 41 0 5 002	FA41 - Fabbricato FSG S. GIORGIO IN SALICI EST - PK 143+590 - Pozzetto P-FA41-B polifore - Armature 2 di 2
IN0R 11 E E2 B Z FA 41 0 5 005	FA41 - Fabbricato FSG S. GIORGIO IN SALICI EST - PK 143+590 - Pozzetto P-FA41-D polifore - Carpenteria e particolari
IN0R 11 E E2 B C FA 41 0 5 007	FA41 - Fabbricato FSG S. GIORGIO IN SALICI EST - PK 143+590 - Pozzetto P-FA41-D polifore - Armature 1 di 2
IN0R 11 E E2 B C FA 41 0 5 008	FA41 - Fabbricato FSG S. GIORGIO IN SALICI EST - PK 143+590 - Pozzetto P-FA41-D polifore - Armature 2 di 2
IN0R 11 E E2 B K FA 41 0 5 001	FA41 - Fabbricato FSG S. GIORGIO IN SALICI EST - PK 143+590 - Pozzetto P-FA41-E polifore - Carpenteria e particolari
IN0R 11 E E2 B K FA 41 0 5 002	FA41 - Fabbricato FSG S. GIORGIO IN SALICI EST - PK 143+590 - Pozzetto P-FA41-E polifore - Armature 1 di 2
IN0R 11 E E2 B K FA 41 0 5 003	FA41 - Fabbricato FSG S. GIORGIO IN SALICI EST - PK 143+590 - Pozzetto P-FA41-E polifore - Armature 2 di 2
IN0R 11 E E2 B K FA 41 0 5 004	FA41 - Fabbricato FSG S. GIORGIO IN SALICI EST - PK 143+590 - Pozzetto P-FA41-F polifore - Carpenteria e particolari
IN0R 11 E E2 B K FA 41 0 5 005	FA41 - Fabbricato FSG S. GIORGIO IN SALICI EST - PK 143+590 - Pozzetto P-FA41-F polifore - Armature 1 di 2
IN0R 11 E E2 B K FA 41 0 5 006	FA41 - Fabbricato FSG S. GIORGIO IN SALICI EST - PK 143+590 - Pozzetto P-FA41-F polifore - Armature 2 di 2
IN0R 11 E E2 B K FA 41 0 5 007	FA41 - Fabbricato FSG S. GIORGIO IN SALICI EST - PK 143+590 - Pozzetto P-FA41-TLC polifore - Carpenteria e particolari
IN0R 11 E E2 B K FA 41 0 5 008	FA41 - Fabbricato FSG S. GIORGIO IN SALICI EST - PK 143+590 - Pozzetto P-FA41-TLC polifore - Armature 1 di 2
IN0R 11 E E2 B K FA 41 0 5 009	FA41 - Fabbricato FSG S. GIORGIO IN SALICI EST - PK 143+590 - Pozzetto P-FA41-TLC polifore - Armature 2 di 2
IN0R 11 E E2 B Z FA 41 0 5 006	FA41 - Fabbricato FSG S. GIORGIO IN SALICI EST - PK 143+590 - Basamento per Traliccio Antenna 30 ml. - Carpenteria, Armatura e Particolari
IN0R 11 E E2 B Z FA 41 0 5 007	FA41 - Fabbricato FSG S. GIORGIO IN SALICI EST - PK 143+590 - Basamento per Torrefaro - Carpenteria, Armatura e Particolari
IN0R 11 E E2 B Z FA 41 0 5 008	FA41 - Fabbricato FSG S. GIORGIO IN SALICI EST - PK 143+590 - Basamento per Palina Luce/Telecamera - Carpenteria, Armatura e Particolari
IN0R 11 E E2 B Z FA 41 0 5 009	FA41 - Fabbricato FSG S. GIORGIO IN SALICI EST - PK 143+590 - Basamento per Palina Luce/Telecamera su Recinzione, Badge/Box Alimentazione - Carpenteria, Armatura e Particolari
IN0R 11 E E2 B Z FA 41 0 5 001	FA41 - Fabbricato FSG S. GIORGIO IN SALICI EST - PK 143+590 - Cancello d'ingresso e recinzioni tipo FS - Carpenteria, armatura e particolari
IN0R 11 E E2 B Z FA 41 0 5 003	FA41 - Fabbricato FSG S. GIORGIO IN SALICI EST - PK 143+590 - Basamento generatore - Carpenteria, armatura e particolari
IN0R 11 E E2 B C FA 41 0 5 003	FA41 - Fabbricato FSG S. GIORGIO IN SALICI EST - PK 143+590 - Basamento serbatoio generatore - Carpenteria, armatura e particolari
IN0R 11 E E2 C L FA 41 0 5 002	FA41 - Fabbricato FSG S. GIORGIO IN SALICI EST - PK 143+590 - Relazione di calcolo cancello ingresso, recinzioni e fondazioni
IN0R 11 E E2 C L FA 41 0 5 004	FA41 - Fabbricato FSG S. GIORGIO IN SALICI EST - PK 143+590 - Relazione di calcolo basamento generatore
IN0R 11 E E2 C L FA 41 0 5 001	FA41 - Fabbricato FSG S. GIORGIO IN SALICI EST - PK 143+590 - Relazione di calcolo basamento serbatoio generatore
IN0R 11 E E2 C L FA 41 0 5 003	FA41 - Fabbricato FSG S. GIORGIO IN SALICI EST - PK 143+590 - Relazione di Calcolo Pozzetti Polifore
IN0R 11 E E2 C L FA 41 0 5 005	FA41 - Fabbricato FSG S. GIORGIO IN SALICI EST - PK 143+590 - Relazione di Calcolo Basamento per Traliccio Antenna 30 ml.
IN0R 11 E E2 C L FA 41 0 5 006	FA41 - Fabbricato FSG S. GIORGIO IN SALICI EST - PK 143+590 - Relazione di Calcolo Basamento per Torrefaro
IN0R 11 E E2 C L FA 41 0 5 007	FA41 - Fabbricato FSG S. GIORGIO IN SALICI EST - PK 143+590 - Relazione di Calcolo Basamento per Palina Luce/Telecamera
IN0R 11 E E2 C L FA 41 0 5 008	FA41 - Fabbricato FSG S. GIORGIO IN SALICI EST - PK 143+590 - Relazione di Calcolo Basamento per Palina Luce/Telecamera su Recinzione, Badge/Box
IN0R 11 E E2 C L FA 41 0 0 001	FA41 - Fabbricato FSG S. GIORGIO IN SALICI EST - PK 143+590 - Relazione di calcolo pavimentazioni stradali e di piazzale
IN0R 11 E E2 R I FA 41 0 4 001	FA41 - Fabbricato FSG S. GIORGIO IN SALICI EST - PK 143+590 - Relazione idraulica, calcolo smaltimento acque meteoriche ed impianto fognario
IN0R 11 E E2 B C FA 41 0 5 004	FA41 - Fabbricato FSG S. GIORGIO IN SALICI EST - PK 143+590 - Caratteristiche fognature 1 di 3
IN0R 11 E E2 B C FA 41 0 5 005	FA41 - Fabbricato FSG S. GIORGIO IN SALICI EST - PK 143+590 - Caratteristiche fognature 2 di 3
IN0R 11 E E2 B C FA 41 0 5 006	FA41 - Fabbricato FSG S. GIORGIO IN SALICI EST - PK 143+590 - Caratteristiche fognature 3 di 3
IN0R 11 E E2 P Z FA 41 0 7 001	FA41 - Fabbricato FSG S. GIORGIO IN SALICI EST - PK 143+590 - Strada di Accesso al Piazzale - Planimetria, tracciamento, profili longitudinali, sezione tipo, segnaletica
IN0R 11 E E2 P 8 FA 41 0 7 001	FA41 - Fabbricato FSG S. GIORGIO IN SALICI EST - PK 143+590 - Strada di Accesso al Piazzale - Planimetria di tracciamento
IN0R 11 E E2 W 9 FA 41 0 7 001	FA41 - Fabbricato FSG S. GIORGIO IN SALICI EST - PK 143+590 - Strada di Accesso al Piazzale - Sezioni trasversali - Sezioni Asse 1 - 1 di 4
IN0R 11 E E2 W 9 FA 41 0 7 002	FA41 - Fabbricato FSG S. GIORGIO IN SALICI EST - PK 143+590 - Strada di Accesso al Piazzale - Sezioni trasversali - Sezioni Asse 1 - 2 di 4
IN0R 11 E E2 W 9 FA 41 0 7 003	FA41 - Fabbricato FSG S. GIORGIO IN SALICI EST - PK 143+590 - Strada di Accesso al Piazzale - Sezioni trasversali - Sezioni Asse 1 - 3 di 4
IN0R 11 E E2 W 9 FA 41 0 7 004	FA41 - Fabbricato FSG S. GIORGIO IN SALICI EST - PK 143+590 - Strada di Accesso al Piazzale - Sezioni trasversali - Sezioni Asse 1 - 4 di 4
IN0R 11 E E2 R O FA 41 0 7 001	FA41 - Fabbricato FSG S. GIORGIO IN SALICI EST - PK 143+590 - Strada di Accesso al Piazzale - Relazione descrittiva tracciato stradale

NOTE GENERALI

COMMITTENTE: RFI RETE FERROVIARIA ITALIANA GRUPPO FERROVIE DELLO STATO

ALTA SORVEGLIANZA: ITALFERR GRUPPO FERROVIE DELLO STATO

GENERAL CONTRACTOR: Cepav due
Consorzio ENI per l' Alta Velocità

INFRASTRUTTURE FERROVIARIE STRATEGICHE DEFINITE DALLA LEGGE OBIETTIVO N. 443/01

LINEA A.V. /A.C. TORINO - VENEZIA Tratta MILANO - VERONA
Lotto funzionale Brescia-Verona
PROGETTO ESECUTIVO

FA41
Fabbricato FSG S. GIORGIO IN SALICI EST - PK 143+590
Strada di Accesso al Piazzale - Sezioni trasversali
Sezioni Asse 1 - 1 di 4

GENERAL CONTRACTOR	DIRETTORE LAVORI	SCALA :
Consorzio Cepav due		1:200
Data:	Data:	

COMMESSA	LOTTO	FASE	ENTE	TIPO DOC.	OPERA/DISCIPLINA	PROGR.	REV.
IN0R	11	E	E2	W9	FA4107	001	B

PROGETTAZIONE

Rev.	Descrizione	Redatto	Data	Verificato	Data	Progettista Integratore	Data
A	Emissione	L.Porelli	06/05/19	C.Porelli	06/05/19	Liani	06/05/19
B	Revisione a seguito istrutt. IF IN0R11E26ISFA4100001A	L.Porelli	12/05/23	C.Porelli	12/05/23	Laffranchi	12/05/23
C							

IL PROGETTISTA
INTEGRATED DESIGN srl
Ing. Carlo Porelli
Iscritto Ordine Ingegneri di Bologna
n. 1985/A
Data: 12/05/2023

CIG. 751447334A
File: IN0R11EE2W9FA4107001B_01.dwg

Progetto cofinanziato dalla Unione Europea
CUP: F81H91000000008

Scala di plot: 1:1