SEZIONE N. : 49
QT. PROGETTO : 125.896
DIST.PROG. : 420.000
DIST.PREC. : 10.000
DIST.SUCC. : 10.155

SCAVI E BONIFICHE	
SCOTICO	10.248 m
FOSSO	0.318 mq

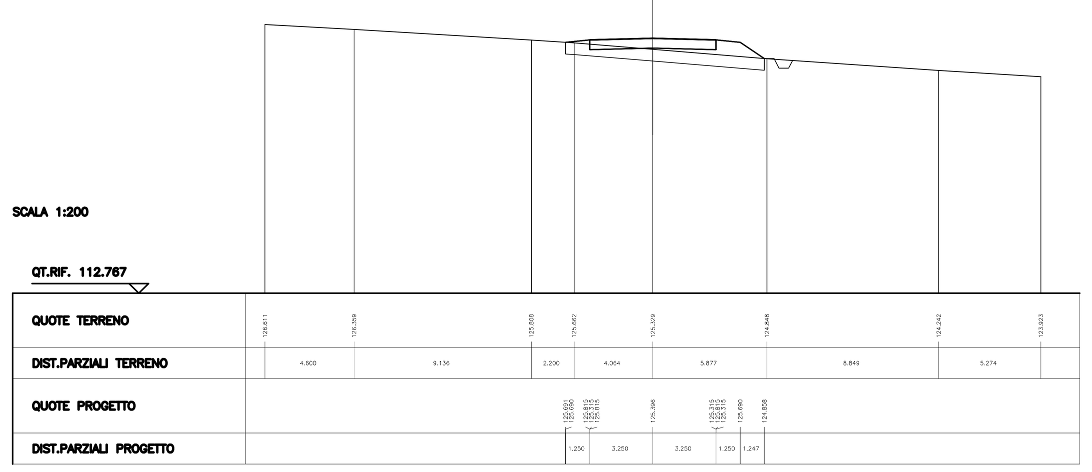

SEZIONE N. : 50
QT. PROGETTO : 125.753
DIST.PROG. : 430.155
DIST.PREC. : 10.155
DIST.SUCC. : 9.845

SCAVI E BONIFICHE	
SCOTICO	9.977 m
FOSSO	0.312 mq

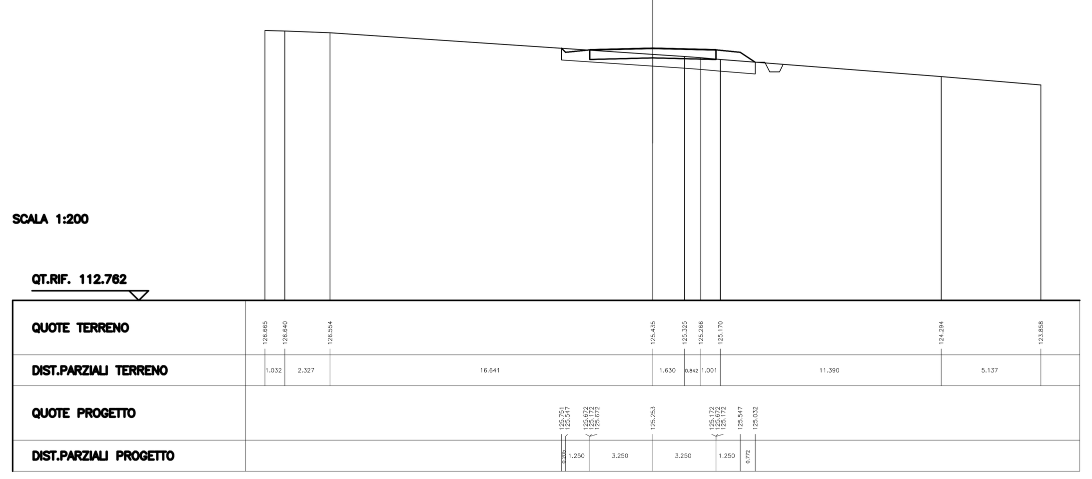

SEZIONE N. : 51
QT. PROGETTO : 125.417
DIST.PROG. : 440.000
DIST.PREC. : 9.845
DIST.SUCC. : 11.667

SCAVI E BONIFICHE	
FOSSO	0.297 mq
MANUFATTI	
CANALETTA	0.262 mq

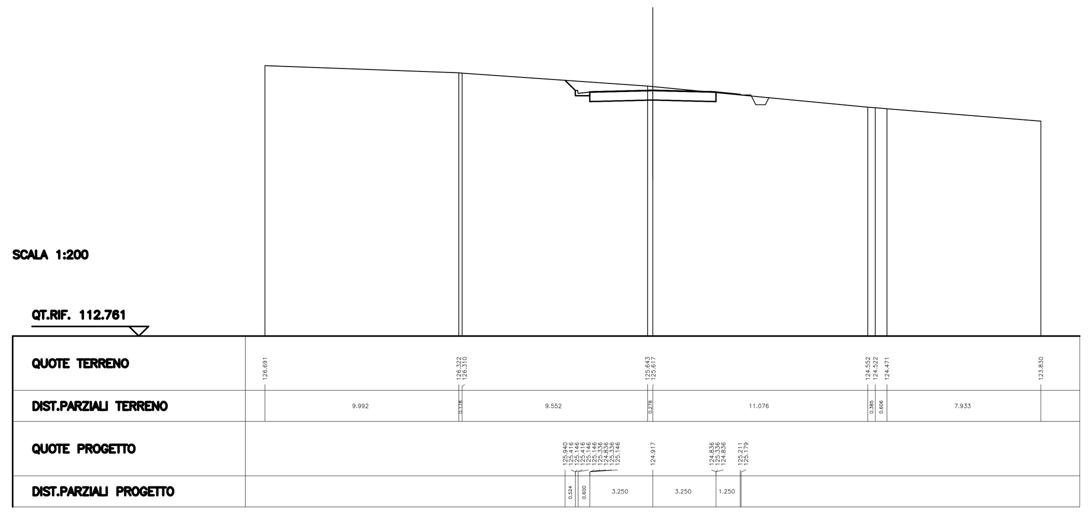

SEZIONE N. : 52
QT. PROGETTO : 124.768
DIST.PROG. : 451.667
DIST.PREC. : 11.667
DIST.SUCC. : 8.333

MANUFATTI	
CANALETTA	0.524 mq

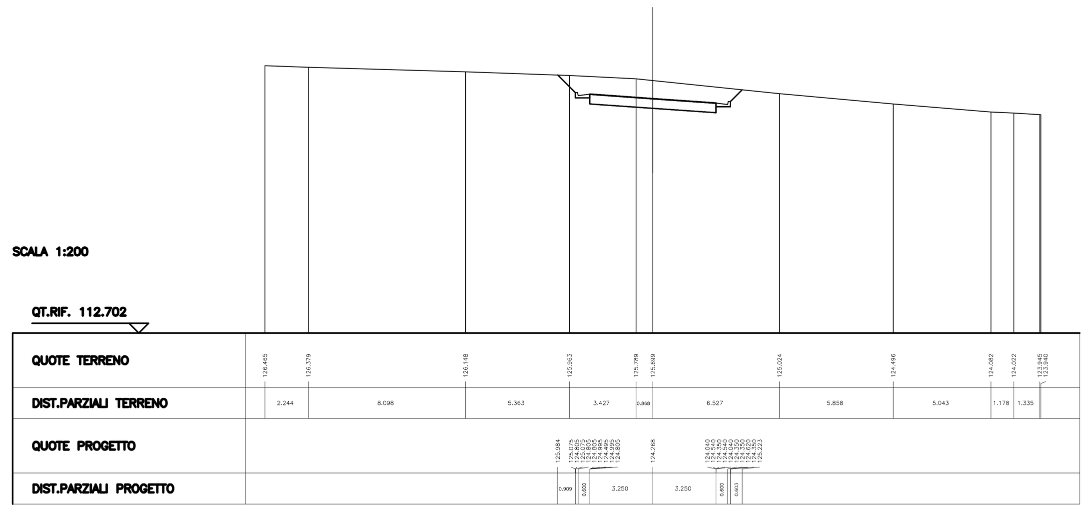

SEZIONE N. : 53
QT. PROGETTO : 124.136
DIST.PROG. : 460.000
DIST.PREC. : 8.333
DIST.SUCC. : 10.000

MANUFATTI	
CANALETTA	0.524 mq

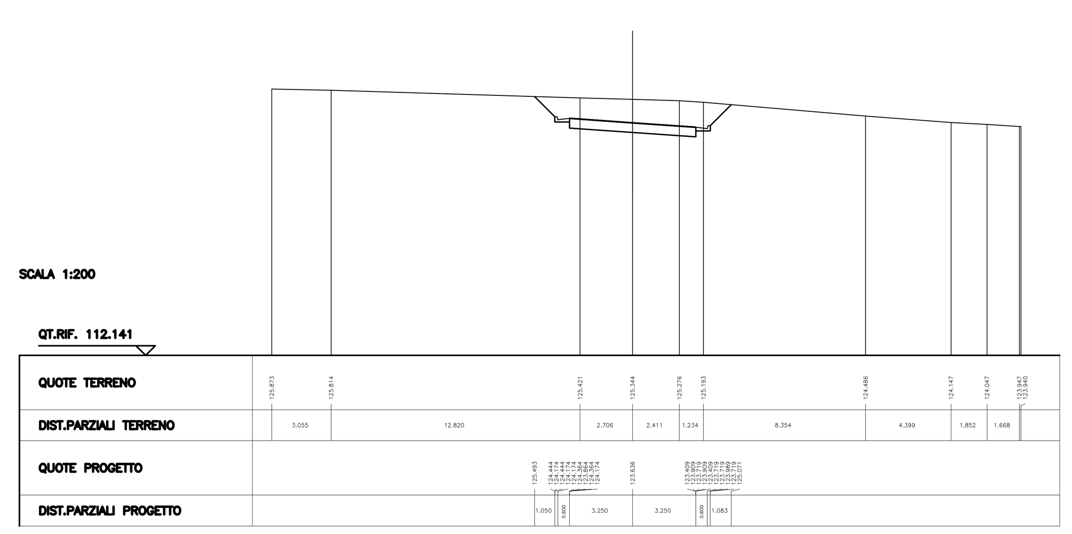

SEZIONE N. : 54
QT. PROGETTO : 123.303
DIST.PROG. : 470.000
DIST.PREC. : 10.000
DIST.SUCC. : 6.521

MANUFATTI	
CANALETTA	0.524 mq

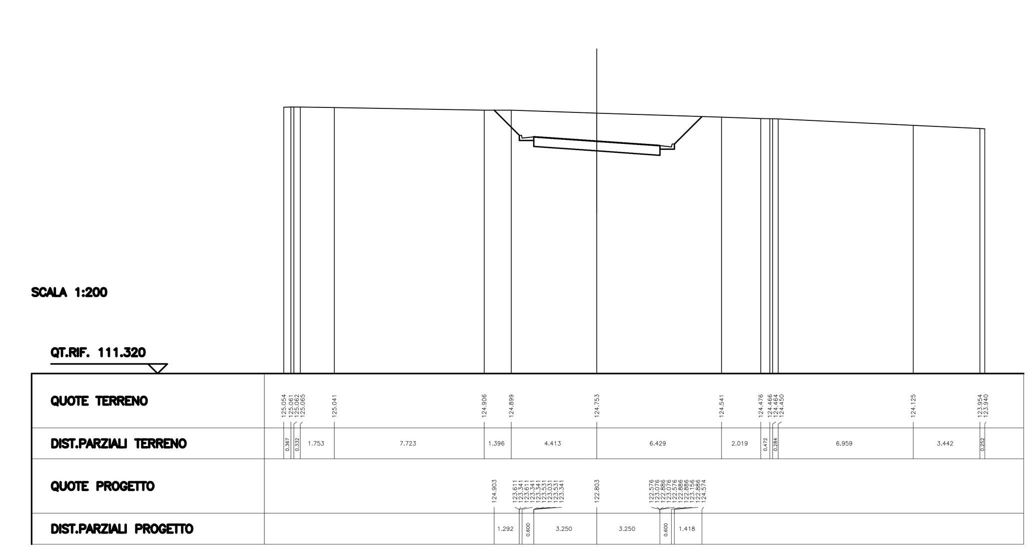

SEZIONE N. : 55
QT. PROGETTO : 122.760
DIST.PROG. : 476.521
DIST.PREC. : 6.521
DIST.SUCC. : 3.479

SCAVI E BONIFICHE	
FOSSO	0.409 mq
MANUFATTI	
CANALETTA	0.524 mq

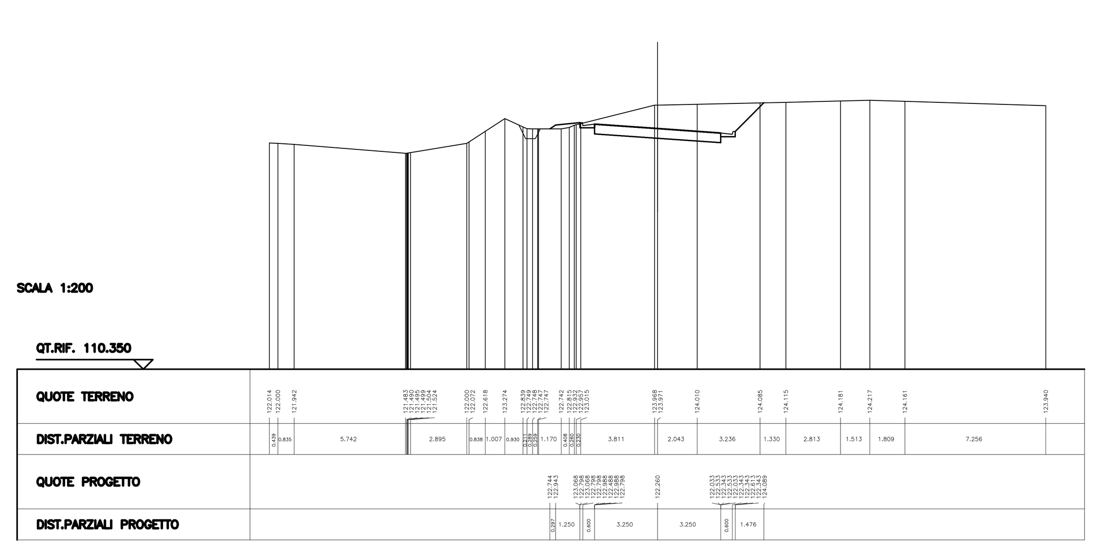

SEZIONE N. : 56
QT. PROGETTO : 122.471
DIST.PROG. : 480.000
DIST.PREC. : 3.479
DIST.SUCC. : 10.000

SCAVI E BONIFICHE	
SCOTICO	12.005 m
FOSSO	0.415 mq
MANUFATTI	
CANALETTA	0.262 mq

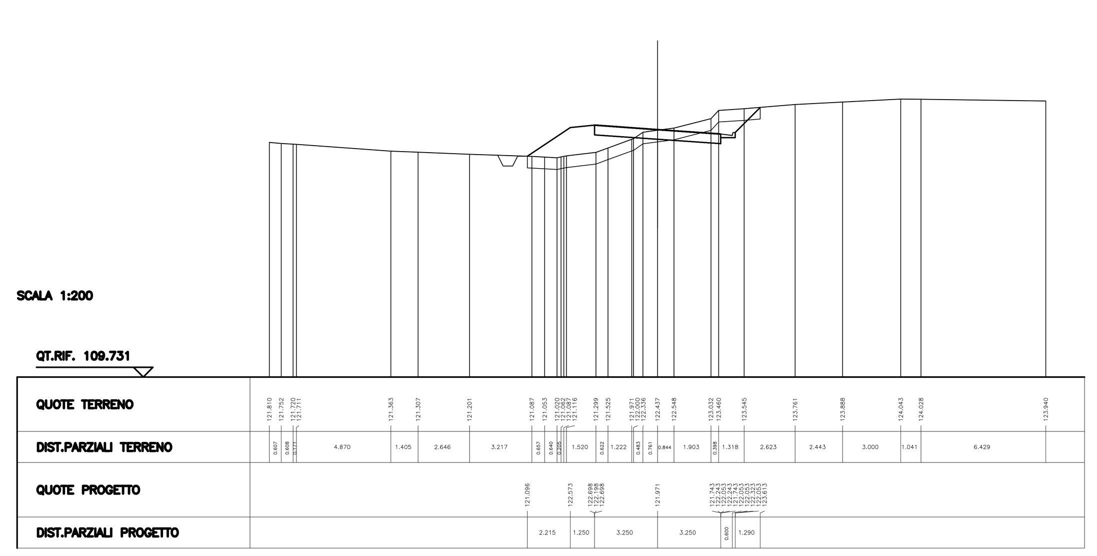

SEZIONE N. : 57
QT. PROGETTO : 121.638
DIST.PROG. : 490.000
DIST.PREC. : 10.000
DIST.SUCC. : 11.375

SCAVI E BONIFICHE	
SCOTICO	11.813 m
FOSSO	2.042 mq

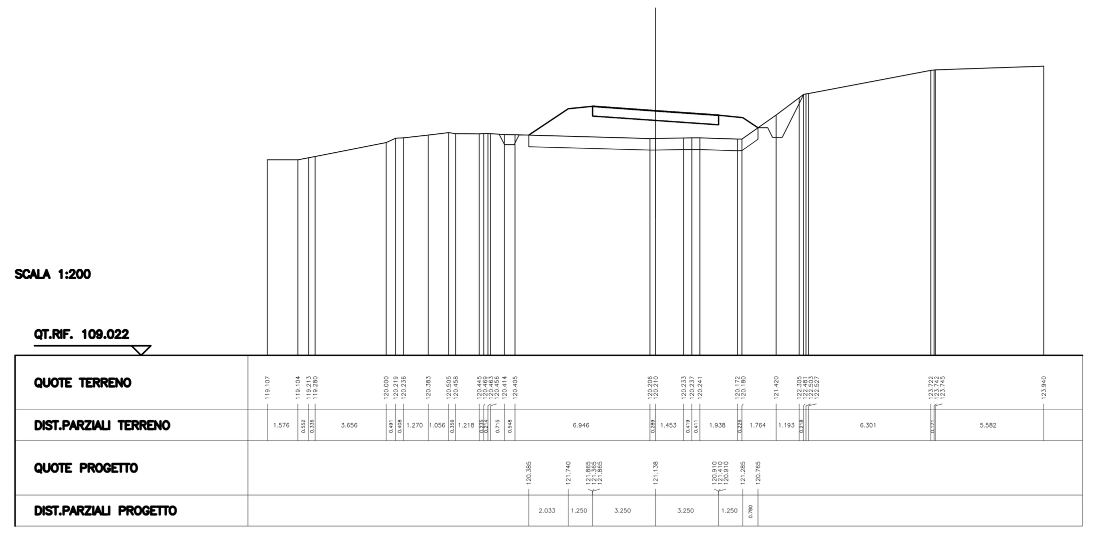

SEZIONE N. : 58
QT. PROGETTO : 120.691
DIST.PROG. : 501.375
DIST.PREC. : 11.375
DIST.SUCC. : 10.411

SCAVI E BONIFICHE	
SCOTICO	11.943 m
FOSSO	0.756 mq

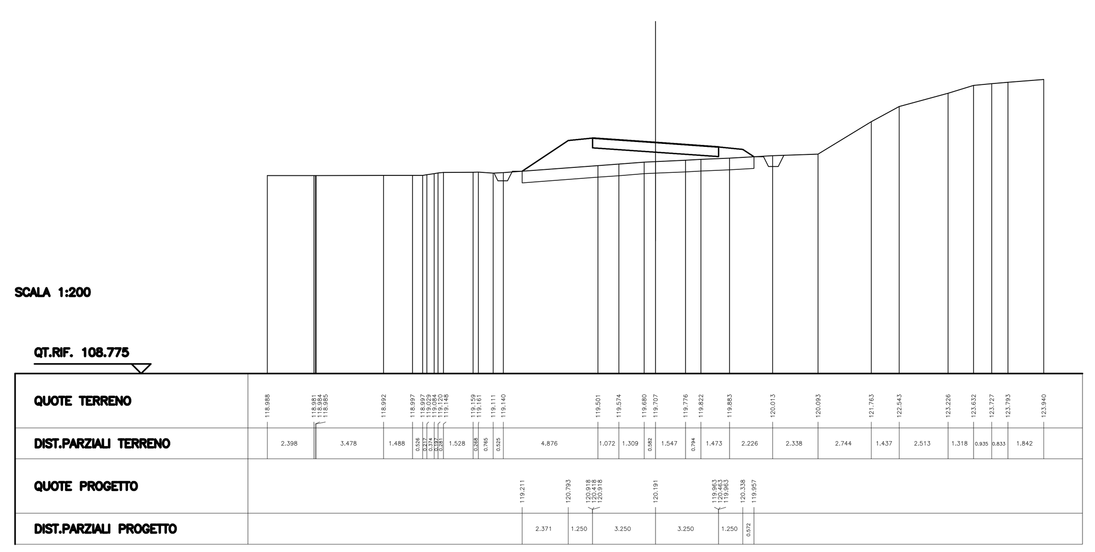

SEZIONE N. : 59
QT. PROGETTO : 119.824
DIST.PROG. : 511.786
DIST.PREC. : 10.411
DIST.SUCC. : 10.410

SCAVI E BONIFICHE	
SCOTICO	10.427 m
FOSSO	0.754 mq
RILEVATI	
RILEVATO	9.199 mq
SOVRASTRUTTURA STRADALE	
CASSONETTO	6.500 m

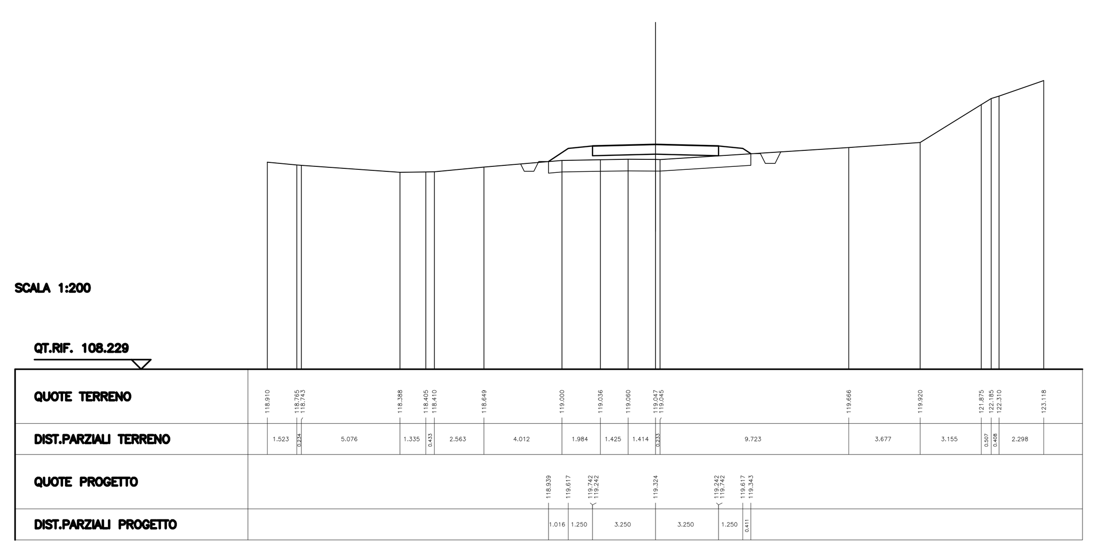

SEZIONE N. : 60
QT. PROGETTO : 118.957
DIST.PROG. : 522.196
DIST.PREC. : 10.410
DIST.SUCC. : 15.361

SCAVI E BONIFICHE	
STERRO	2.417 mq
SCOTICO	8.773 m
FOSSO	0.345 mq
RILEVATI	
RILEVATO	3.118 mq
SOVRASTRUTTURA STRADALE	
CASSONETTO	6.500 m
MANUFATTI	
CANALETTA	0.131 mq

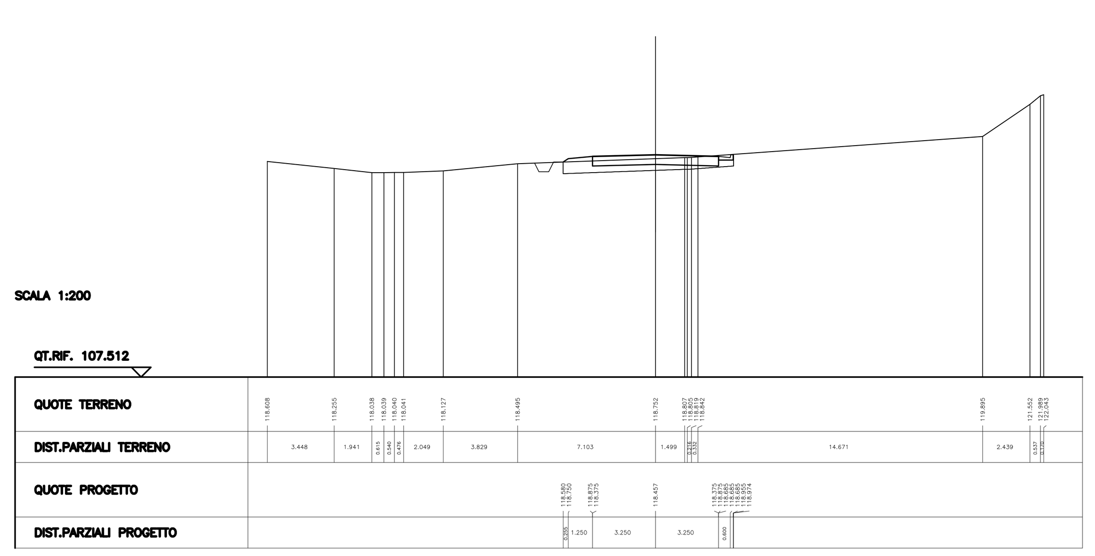

SEZIONE N. : 61
QT. PROGETTO : 117.677
DIST.PROG. : 537.557
DIST.PREC. : 15.361
DIST.SUCC. : 15.361

SCAVI E BONIFICHE	
STERRO	9.163 mq
SOVRASTRUTTURA STRADALE	
CASSONETTO	6.500 m
MANUFATTI	
CANALETTA	0.262 mq

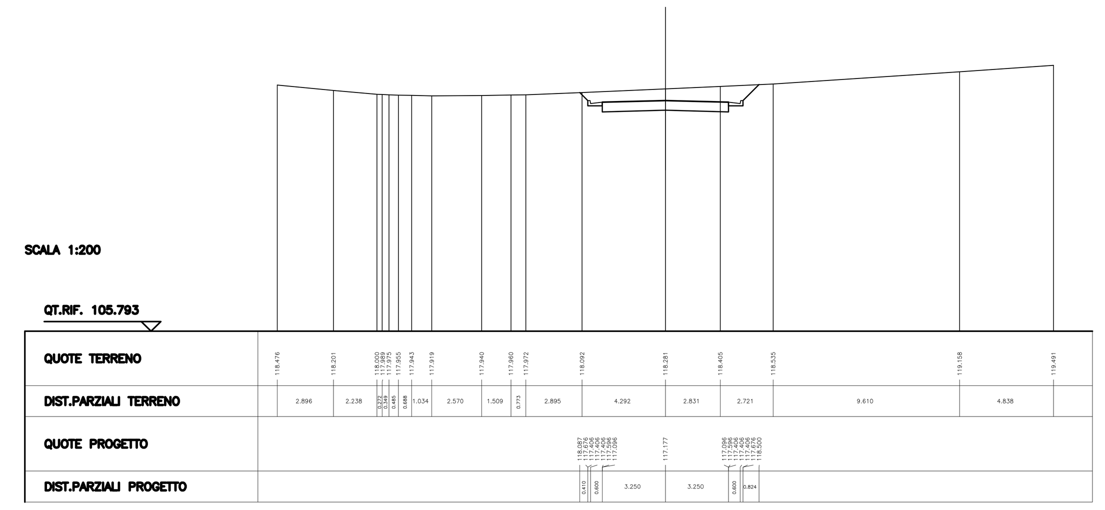

SEZIONE N. : 62
QT. PROGETTO : 116.542
DIST.PROG. : 552.918
DIST.PREC. : 15.361
DIST.SUCC. : 8.324

SCAVI E BONIFICHE	
STERRO	16.839 mq
SOVRASTRUTTURA STRADALE	
CASSONETTO	6.500 m
MANUFATTI	
CANALETTA	0.262 mq

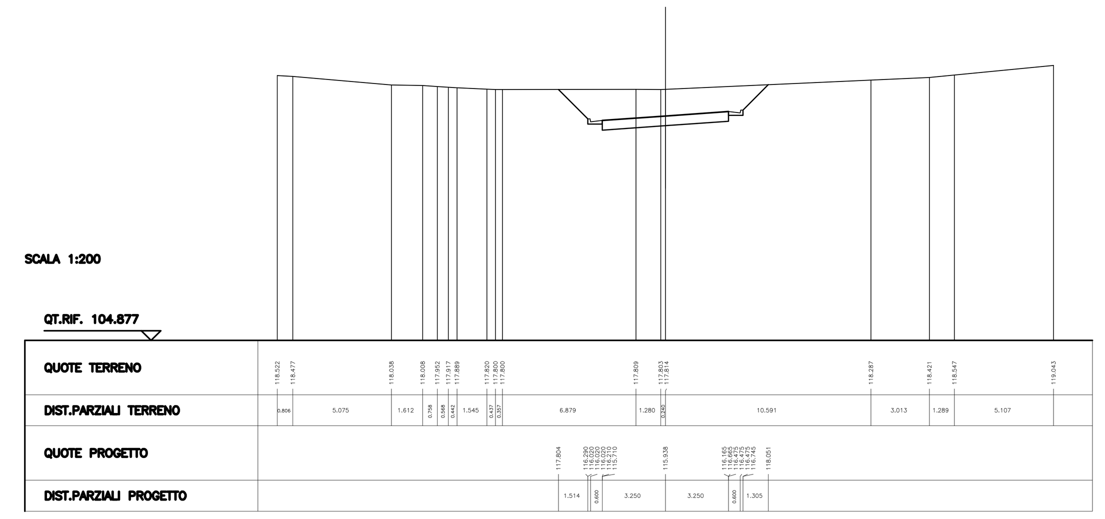

SEZIONE N. : 63
QT. PROGETTO : 116.272
DIST.PROG. : 561.242
DIST.PREC. : 8.324
DIST.SUCC. : 8.324

SCAVI E BONIFICHE	
STERRO	18.788 mq
SOVRASTRUTTURA STRADALE	
CASSONETTO	6.500 m
MANUFATTI	
CANALETTA	0.262 mq

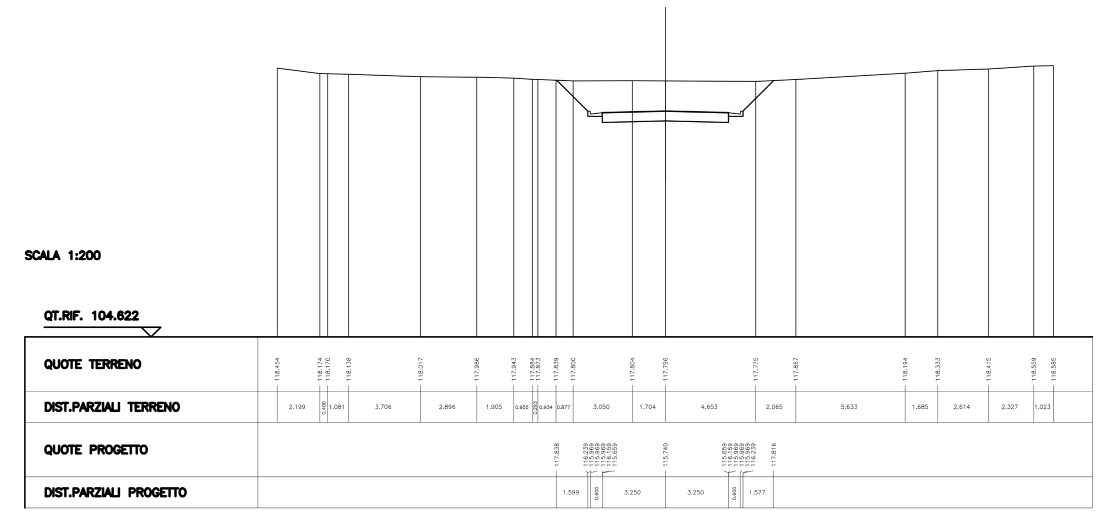

SEZIONE N. : 64
QT. PROGETTO : 116.240
DIST.PROG. : 569.565
DIST.PREC. : 8.324

SCAVI E BONIFICHE	
STERRO	19.055 mq
MANUFATTI	
CANALETTA	0.524 mq

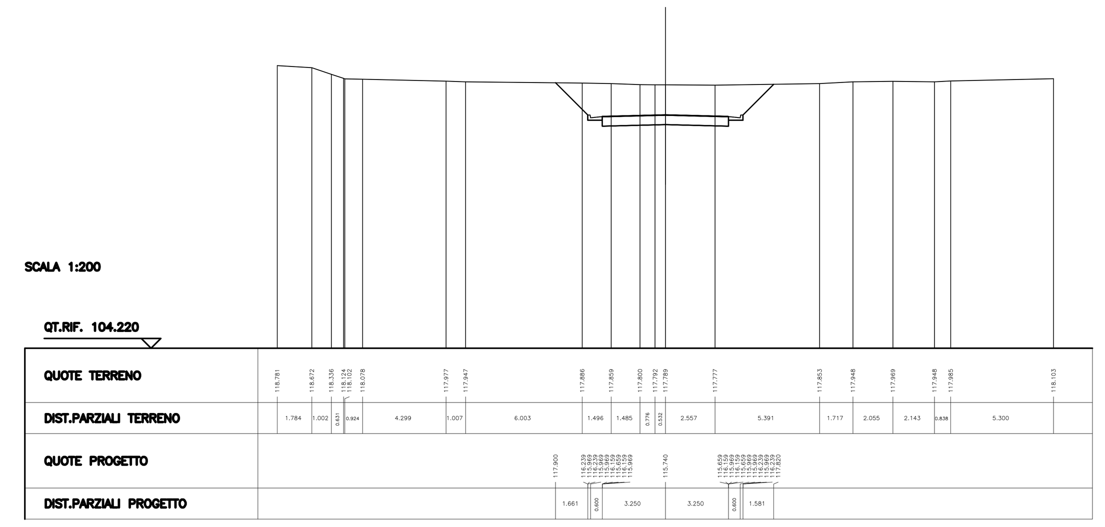

DISEGNI DI RIFERIMENTO

CODICE											DESCRIZIONE
INOR	11	E	E2	R	O	FA	41	0	0	001	FA41 - Fabbricato FSG S. GIORGIO IN SALICI EST - PK 143+590 - Relazione di confronto PD/PE
INOR	11	E	E2	R	O	FA	41	0	0	002	FA41 - Fabbricato FSG S. GIORGIO IN SALICI EST - PK 143+590 - Relazione generale dell'opera
INOR	11	E	E2	P	A	FA	41	0	5	001	FA41 - Fabbricato FSG S. GIORGIO IN SALICI EST - PK 143+590 - Planimetria generale e sezione con sistemazioni esterne
INOR	11	E	E2	P	A	FA	41	0	5	002	FA41 - Fabbricato FSG S. GIORGIO IN SALICI EST - PK 143+590 - Planimetria rete fognaria
INOR	11	E	E2	P	A	FA	41	0	5	003	FA41 - Fabbricato FSG S. GIORGIO IN SALICI EST - PK 143+590 - Planimetria polifore
INOR	11	E	E2	P	A	FA	41	0	5	004	FA41 - Fabbricato FSG S. GIORGIO IN SALICI EST - PK 143+590 - Planimetria tracciamento - Posizionamento piazzale, fabbricato, pozzetti, basamenti e fondazioni
INOR	11	E	E2	P	A	FA	41	0	5	005	FA41 - Fabbricato FSG S. GIORGIO IN SALICI EST - PK 143+590 - Planimetria rete di terra
INOR	11	E	E2	P	A	FA	41	0	1	001	FA41 - Fabbricato FSG S. GIORGIO IN SALICI EST - PK 143+590 - Planimetria scavi fabbricati
INOR	11	E	E2	B	Z	FA	41	0	0	001	FA41 - Fabbricato FSG S. GIORGIO IN SALICI EST - PK 143+590 - Particolari elementi costitutivi del piazzale e della strada di accesso
INOR	11	E	E2	B	Z	FA	41	0	5	004	FA41 - Fabbricato FSG S. GIORGIO IN SALICI EST - PK 143+590 - Pozzetto P-FA41-B polifore - Carpenteria e particolari
INOR	11	E	E2	B	C	FA	41	0	5	001	FA41 - Fabbricato FSG S. GIORGIO IN SALICI EST - PK 143+590 - Pozzetto P-FA41-B polifore - Armature 1 di 2
INOR	11	E	E2	B	C	FA	41	0	5	002	FA41 - Fabbricato FSG S. GIORGIO IN SALICI EST - PK 143+590 - Pozzetto P-FA41-B polifore - Armature 2 di 2
INOR	11	E	E2	B	Z	FA	41	0	5	005	FA41 - Fabbricato FSG S. GIORGIO IN SALICI EST - PK 143+590 - Pozzetto P-FA41-D polifore - Carpenteria e particolari
INOR	11	E	E2	B	C	FA	41	0	5	007	FA41 - Fabbricato FSG S. GIORGIO IN SALICI EST - PK 143+590 - Pozzetto P-FA41-D polifore - Armature 1 di 2
INOR	11	E	E2	B	C	FA	41	0	5	008	FA41 - Fabbricato FSG S. GIORGIO IN SALICI EST - PK 143+590 - Pozzetto P-FA41-D polifore - Armature 2 di 2
INOR	11	E	E2	B	K	FA	41	0	5	001	FA41 - Fabbricato FSG S. GIORGIO IN SALICI EST - PK 143+590 - Pozzetto P-FA41-E polifore - Carpenteria e particolari
INOR	11	E	E2	B	K	FA	41	0	5	002	FA41 - Fabbricato FSG S. GIORGIO IN SALICI EST - PK 143+590 - Pozzetto P-FA41-E polifore - Armature 1 di 2
INOR	11	E	E2	B	K	FA	41	0	5	003	FA41 - Fabbricato FSG S. GIORGIO IN SALICI EST - PK 143+590 - Pozzetto P-FA41-E polifore - Armature 2 di 2
INOR	11	E	E2	B	K	FA	41	0	5	004	FA41 - Fabbricato FSG S. GIORGIO IN SALICI EST - PK 143+590 - Pozzetto P-FA41-F polifore - Carpenteria e particolari
INOR	11	E	E2	B	K	FA	41	0	5	005	FA41 - Fabbricato FSG S. GIORGIO IN SALICI EST - PK 143+590 - Pozzetto P-FA41-F polifore - Armature 1 di 2
INOR	11	E	E2	B	K	FA	41	0	5	006	FA41 - Fabbricato FSG S. GIORGIO IN SALICI EST - PK 143+590 - Pozzetto P-FA41-F polifore - Armature 2 di 2
INOR	11	E	E2	B	K	FA	41	0	5	007	FA41 - Fabbricato FSG S. GIORGIO IN SALICI EST - PK 143+590 - Pozzetto P-FA41-TLC polifore - Carpenteria e particolari
INOR	11	E	E2	B	K	FA	41	0	5	008	FA41 - Fabbricato FSG S. GIORGIO IN SALICI EST - PK 143+590 - Pozzetto P-FA41-TLC polifore - Armature 1 di 2
INOR	11	E	E2	B	K	FA	41	0	5	009	FA41 - Fabbricato FSG S. GIORGIO IN SALICI EST - PK 143+590 - Pozzetto P-FA41-TLC polifore - Armature 2 di 2
INOR	11	E	E2	B	Z	FA	41	0	5	006	FA41 - Fabbricato FSG S. GIORGIO IN SALICI EST - PK 143+590 - Basamento per Traliccio Antenna 30 ml. - Carpenteria, Armatura e Particolari
INOR	11	E	E2	B	Z	FA	41	0	5	007	FA41 - Fabbricato FSG S. GIORGIO IN SALICI EST - PK 143+590 - Basamento per Torrefaro - Carpenteria, Armatura e Particolari
INOR	11	E	E2	B	Z	FA	41	0	5	008	FA41 - Fabbricato FSG S. GIORGIO IN SALICI EST - PK 143+590 - Basamento per Palina Luce/Telecamera - Carpenteria, Armatura e Particolari
INOR	11	E	E2	B	Z	FA	41	0	5	009	FA41 - Fabbricato FSG S. GIORGIO IN SALICI EST - PK 143+590 - Basamento per Palina Luce/Telecamera su Recinzione, Badge/Box Alimentazione - Carpenteria, Armatura e Particolari
INOR	11	E	E2	B	Z	FA	41	0	5	001	FA41 - Fabbricato FSG S. GIORGIO IN SALICI EST - PK 143+590 - Cancello d'Ingresso e recinzioni tipo FS - Carpenteria, armatura e particolari
INOR	11	E	E2	B	Z	FA	41	0	5	003	FA41 - Fabbricato FSG S. GIORGIO IN SALICI EST - PK 143+590 - Basamento generatore - Carpenteria, armatura e particolari
INOR	11	E	E2	B	C	FA	41	0	5	003	FA41 - Fabbricato FSG S. GIORGIO IN SALICI EST - PK 143+590 - Basamento serbatoio generatore - Carpenteria, armatura e particolari
INOR	11	E	E2	C	L	FA	41	0	5	002	FA41 - Fabbricato FSG S. GIORGIO IN SALICI EST - PK 143+590 - Relazione di calcolo cancello ingresso, recinzioni e fondazioni
INOR	11	E	E2	C	L	FA	41	0	5	004	FA41 - Fabbricato FSG S. GIORGIO IN SALICI EST - PK 143+590 - Relazione di calcolo basamento generatore
INOR	11	E	E2	C	L	FA	41	0	5	001	FA41 - Fabbricato FSG S. GIORGIO IN SALICI EST - PK 143+590 - Relazione di calcolo basamento serbatoio generatore
INOR	11	E	E2	C	L	FA	41	0	5	003	FA41 - Fabbricato FSG S. GIORGIO IN SALICI EST - PK 143+590 - Relazione di Calcolo Pozzetti Polifore
INOR	11	E	E2	C	L	FA	41	0	5	005	FA41 - Fabbricato FSG S. GIORGIO IN SALICI EST - PK 143+590 - Relazione di Calcolo Basamento per Traliccio Antenna 30 ml.
INOR	11	E	E2	C	L	FA	41	0	5	006	FA41 - Fabbricato FSG S. GIORGIO IN SALICI EST - PK 143+590 - Relazione di Calcolo Basamento per Torrefaro
INOR	11	E	E2	C	L	FA	41	0	5	007	FA41 - Fabbricato FSG S. GIORGIO IN SALICI EST - PK 143+590 - Relazione di Calcolo Basamento per Palina Luce/Telecamera
INOR	11	E	E2	C	L	FA	41	0	5	008	FA41 - Fabbricato FSG S. GIORGIO IN SALICI EST - PK 143+590 - Relazione di Calcolo Basamento per Palina Luce/Telecamera su Recinzione, Badge/Box
INOR	11	E	E2	C	L	FA	41	0	0	001	FA41 - Fabbricato FSG S. GIORGIO IN SALICI EST - PK 143+590 - Relazione di calcolo pavimentazioni stradali e di piazzale
INOR	11	E	E2	R	I	FA	41	0	4	001	FA41 - Fabbricato FSG S. GIORGIO IN SALICI EST - PK 143+590 - Relazione idraulica, calcolo smaltimento acque meteoriche ed impianto fognario
INOR	11	E	E2	B	C	FA	41	0	5	004	FA41 - Fabbricato FSG S. GIORGIO IN SALICI EST - PK 143+590 - Caratteristiche fognature 1 di 3
INOR	11	E	E2	B	C	FA	41	0	5	005	FA41 - Fabbricato FSG S. GIORGIO IN SALICI EST - PK 143+590 - Caratteristiche fognature 2 di 3
INOR	11	E	E2	B	C	FA	41	0	5	006	FA41 - Fabbricato FSG S. GIORGIO IN SALICI EST - PK 143+590 - Caratteristiche fognature 3 di 3
INOR	11	E	E2	P	Z	FA	41	0	7	001	FA41 - Fabbricato FSG S. GIORGIO IN SALICI EST - PK 143+590 - Strada di Accesso al Piazzale - Planimetria, tracciamento, profili longitudinali, sezione tipo, segnaletica
INOR	11	E	E2	P	8	FA	41	0	7	001	FA41 - Fabbricato FSG S. GIORGIO IN SALICI EST - PK 143+590 - Strada di Accesso al Piazzale - Planimetria di tracciamento
INOR	11	E	E2	W	9	FA	41	0	7	001	FA41 - Fabbricato FSG S. GIORGIO IN SALICI EST - PK 143+590 - Strada di Accesso al Piazzale - Sezioni trasversali - Sezioni Asse 1 - 1 di 4
INOR	11	E	E2	W	9	FA	41	0	7	002	FA41 - Fabbricato FSG S. GIORGIO IN SALICI EST - PK 143+590 - Strada di Accesso al Piazzale - Sezioni trasversali - Sezioni Asse 1 - 2 di 4
INOR	11	E	E2	W	9	FA	41	0	7	003	FA41 - Fabbricato FSG S. GIORGIO IN SALICI EST - PK 143+590 - Strada di Accesso al Piazzale - Sezioni trasversali - Sezioni Asse 1 - 3 di 4
INOR	11	E	E2	W	9	FA	41	0	7	004	FA41 - Fabbricato FSG S. GIORGIO IN SALICI EST - PK 143+590 - Strada di Accesso al Piazzale - Sezioni trasversali - Sezioni Asse 1 - 4 di 4
INOR	11	E	E2	R	O	FA	41	0	7	001	FA41 - Fabbricato FSG S. GIORGIO IN SALICI EST - PK 143+590 - Strada di Accesso al Piazzale - Relazione descrittiva tracciato stradale

NOTE GENERALI

COMMITTENTE: RFI RETE FERROVIARIA ITALIANA – GRUPPO FERROVIE DELLO STATO

ALTA SORVEGLIANZA: ITALFERR – GRUPPO FERROVIE DELLO STATO

GENERAL CONTRACTOR: Cepav due – Consorzio ENI per l' Alta Velocità

INFRASTRUTTURE FERROVIARIE STRATEGICHE DEFINITE DALLA LEGGE OBIETTIVO N. 443/01

LINEA A.V. /A.C. TORINO - VENEZIA Tratta MILANO - VERONA
Lotto funzionale Brescia-Verona
PROGETTO ESECUTIVO

FA41
Fabbricato FSG S. GIORGIO IN SALICI EST - PK 143+590
Strada di Accesso al Piazzale - Sezioni trasversali
Sezioni Asse 1 - 4 di 4

GENERAL CONTRACTOR	DIRETTORE LAVORI	SCALA :
Consorzio Cepav due	Valido per Costruzione	1:200
Data:	Data:	

COMMESSA	LOTTO	FASE	ENTE	TIPO DOC.	OPERA/DISCIPLINA	PROGR.	REV.
INOR	11	E	E2	W9	FA4107	004	B

PROGETTAZIONE

Rev.	Descrizione	Redatto	Data	Verificato	Data	Progettista Integratore	Data
A	Emissione	L.Porelli	06/05/19	C.Porelli	06/05/19	Liani	06/05/19
B	Revisione a seguito istrutt. IF IN0R11E26ISFA4100001A	L.Porelli	12/05/23	C.Porelli	12/05/23	Laffranchi	12/05/23
C							

IL PROGETTISTA
INTEGRATED DESIGN srl
Ing. Carlo Porelli
Iscritto Ordine Ingegneri di Bologna
n. 1985/A
Data: 12/05/2023

CIG. 751447334A
File: IN0R11EE2W9FA4107004B_01.dwg

Progetto cofinanziato dalla Unione Europea
CUP: F81H91000000008

Scala di plot: 1:1