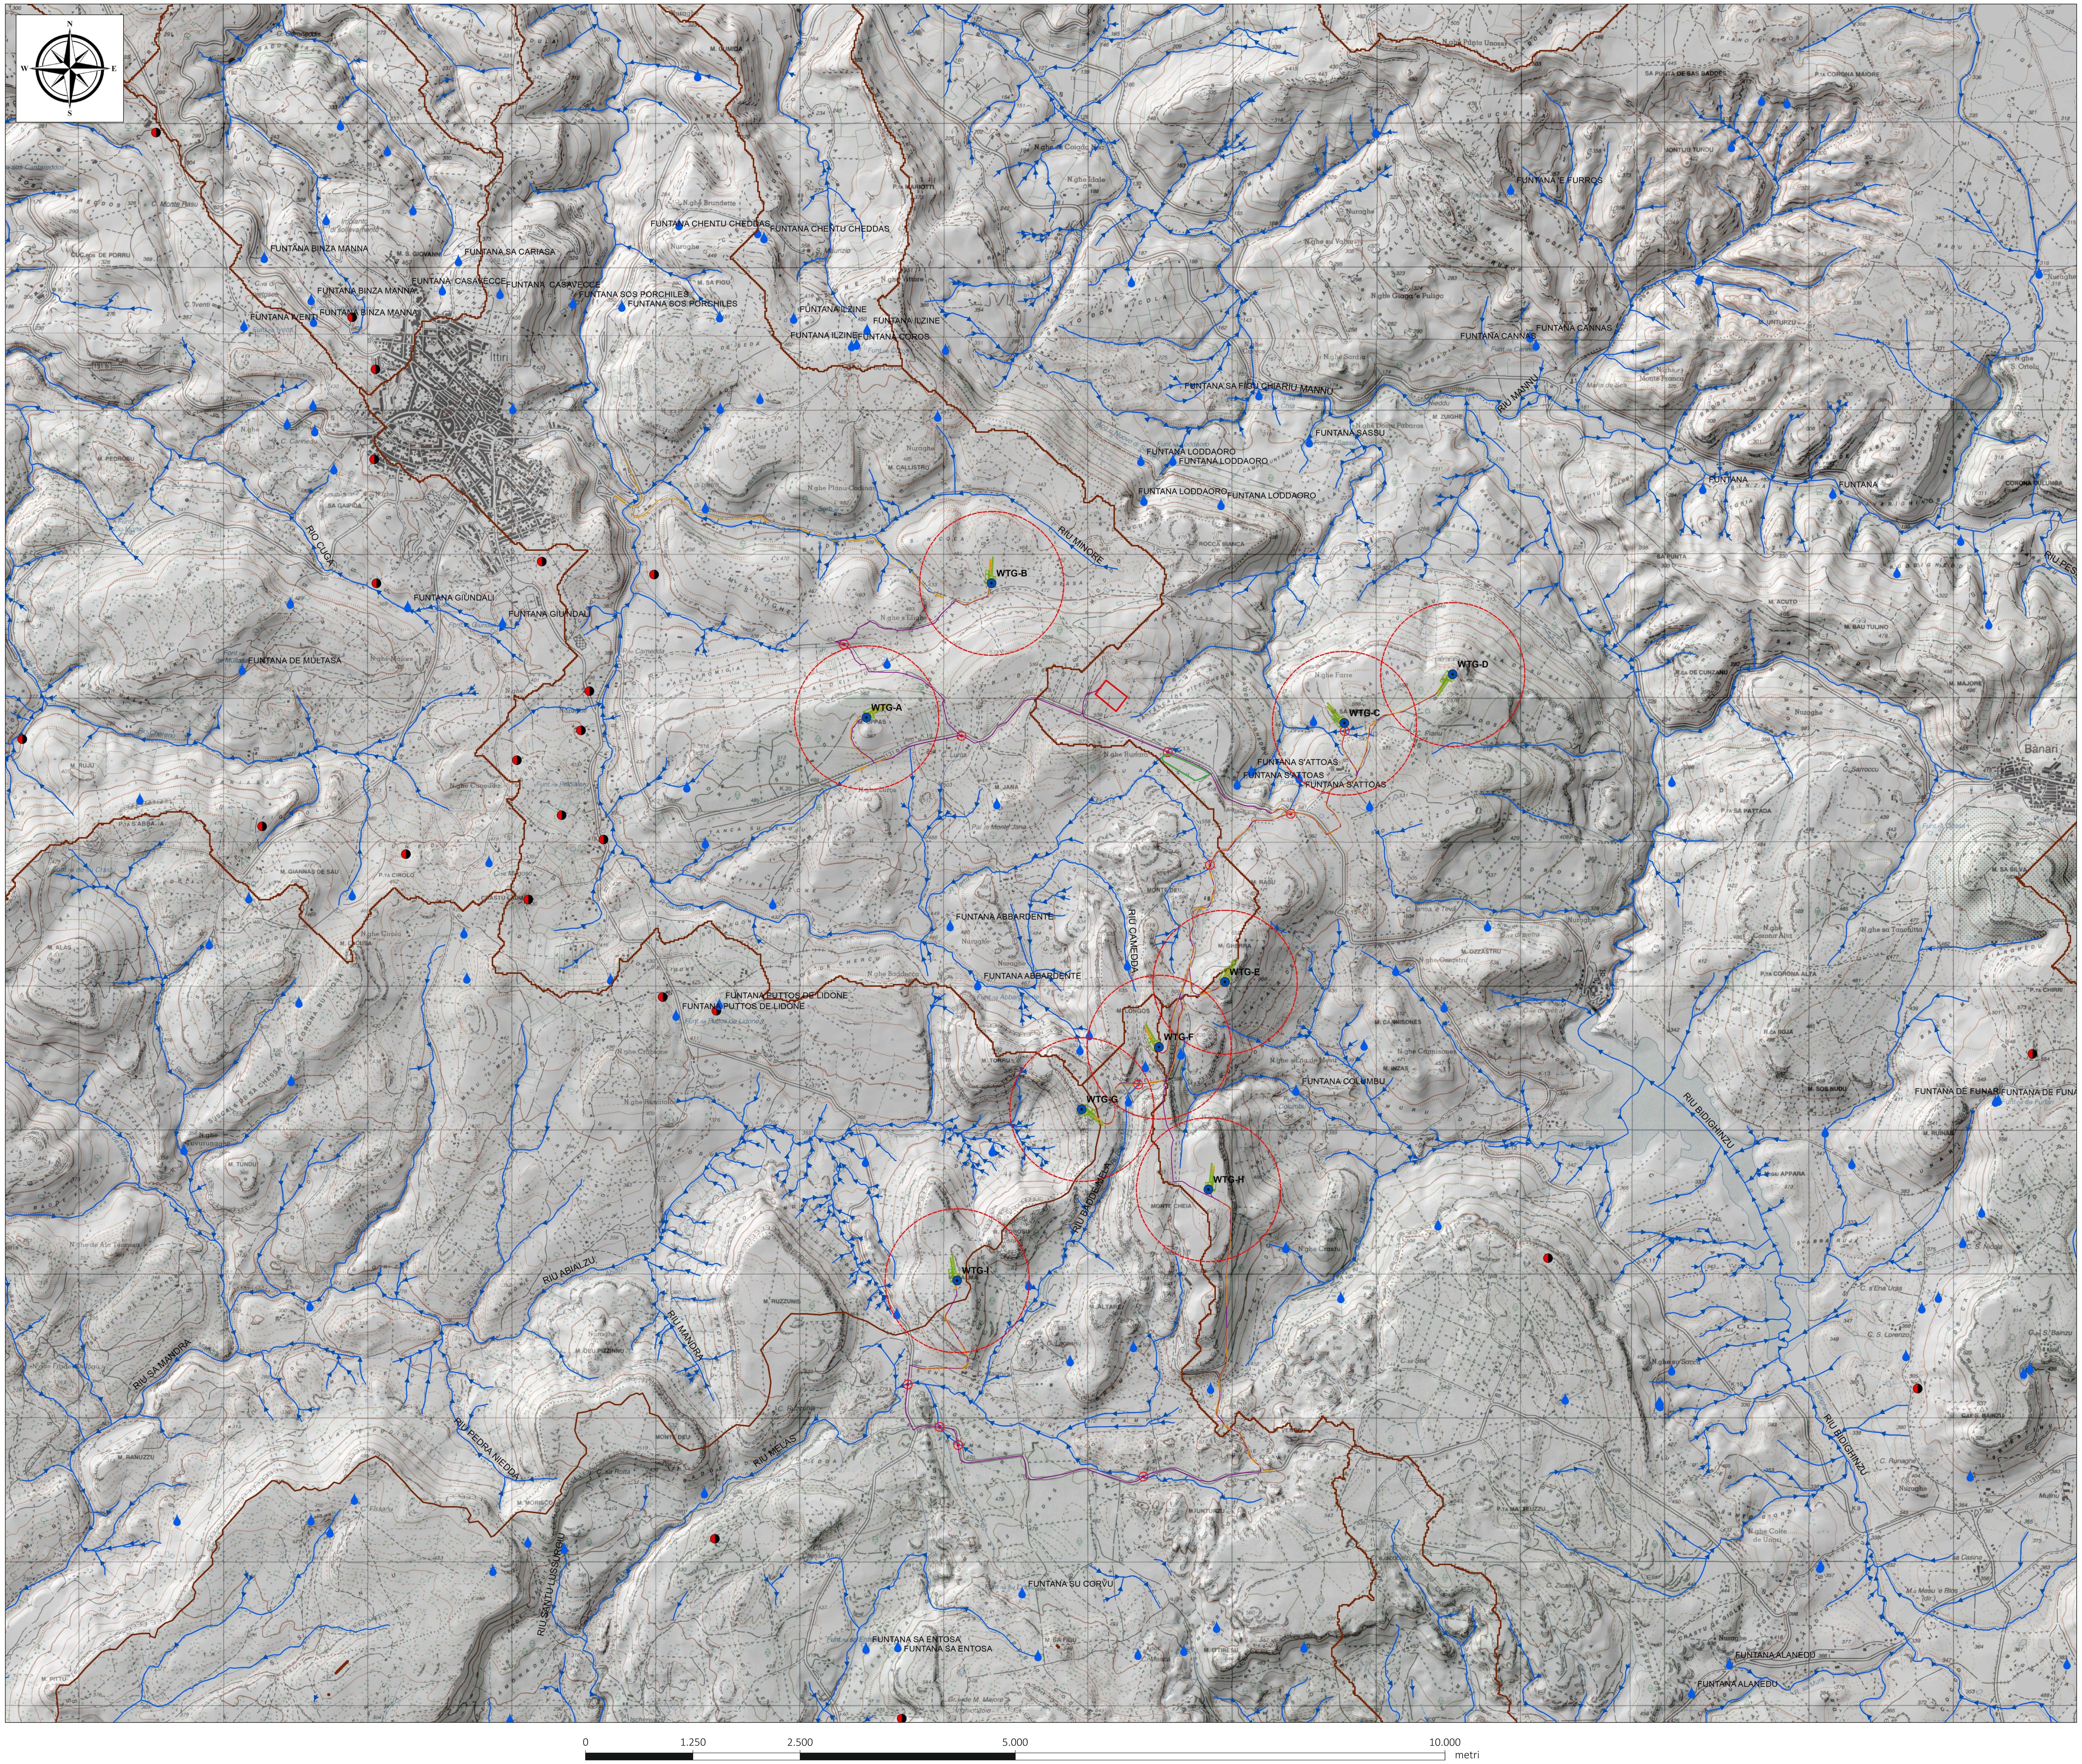

LEGENDA

ELEMENTI PROGETTUALI

- Aerogeneratori
- Area cantiere
- Piazzole
- Viabilità
- Cavidotto
- Stazione Elettrica di Ittiri

ELEMENTI IDROGRAFICI

- Idrografia superficiale
- Spartiacque
- Pozzi (https://www.isprambiente.gov.it/it)
- Sorgenti
- Interferenze con il reticolo idrografico
- Buffer di 500 m dagli aerogeneratori

Cartografia estratta da https://www.sardegnageoportale.it/webgis2/sardegnamappe/?map=mappetematiche, Geoportale della RAS, con modifiche.

Firmato digitalmente da GIORGIA LA RUFFA
CN = LA RUFFA GIORGIA
C = IT

Maria Francesca Lobina
11.12.2023
23:07:55
GMT+00:00

Comuni di Bessude, Ittiri, Thiesi e Banari (SS)

PROGETTO: PROGETTO PER LA COSTRUZIONE E L'ESERCIZIO DI UN IMPIANTO EOLICO DELLA POTENZA DI 61,2 MW DENOMINATO "LACCANU" DA REALIZZARSI NEI COMUNI DI BESSUDE, ITTIRI, THIESI E BANARI (SS) CON LE RELATIVE OPERE DI CONNESSIONE ELETTRICHE

Elaborato:

CARTA DEGLI ELEMENTI IDROGRAFICI SUPERFICIALI

Codice Elaborato	Scala	Formato elaborato
ELB002d	1:25.000	A0

Committente:

Queequeg Renewables Due S.r.l.
Piazza Cinque Giornate, 10
20129 Milano (MI)
C.F. e P.IVA: 04578310163
PEC: queequegrenewablesdue@pec.it

Progetto e sviluppo:

Queequeg Renewables, ltd
2nd Floor, the Works,
14 Turnham Green Terrace Mews,
W41QU London (UK)
Company number: 11780524
email:mail@quren.co.uk

Timbro e firma

ORDINE DEI GEOLOGI REGIONE SARDEGNA
N. 339 Dott. Geol. GIORGIA LA RUFFA

Timbro e firma

ORDINE DEI GEOLOGI REGIONE SARDEGNA SEZIONE A
N. 222 Dott. Geol. MARIA FRANCESCA LOBINA

REDATTORE

Dott.ssa Geol. Giorgia La Ruffa
ViaFiume n.47
08100 Nuoro
Telefono 0784258113
e-mail giorgia.laruffa@gmail.com

GEOTECHNA
Via Lorenzo il Magnifico n. 7
09134 Cagliari (Italy)
Tel./Fax +39 0706499009
e-mail info@geotechna.eu
PEC geotechna.cagliari@pec.it
sito web www.geotechna.eu

Dott. Geol. Maria Francesca Lobina
(Direttore Tecnico)

Codice progetto: QQR-WIND-026

Rev.	Data	Descrizione	Elaborato	Verificato	Approvato
02					
01					
00	11/2023	Emissione per validazione			