


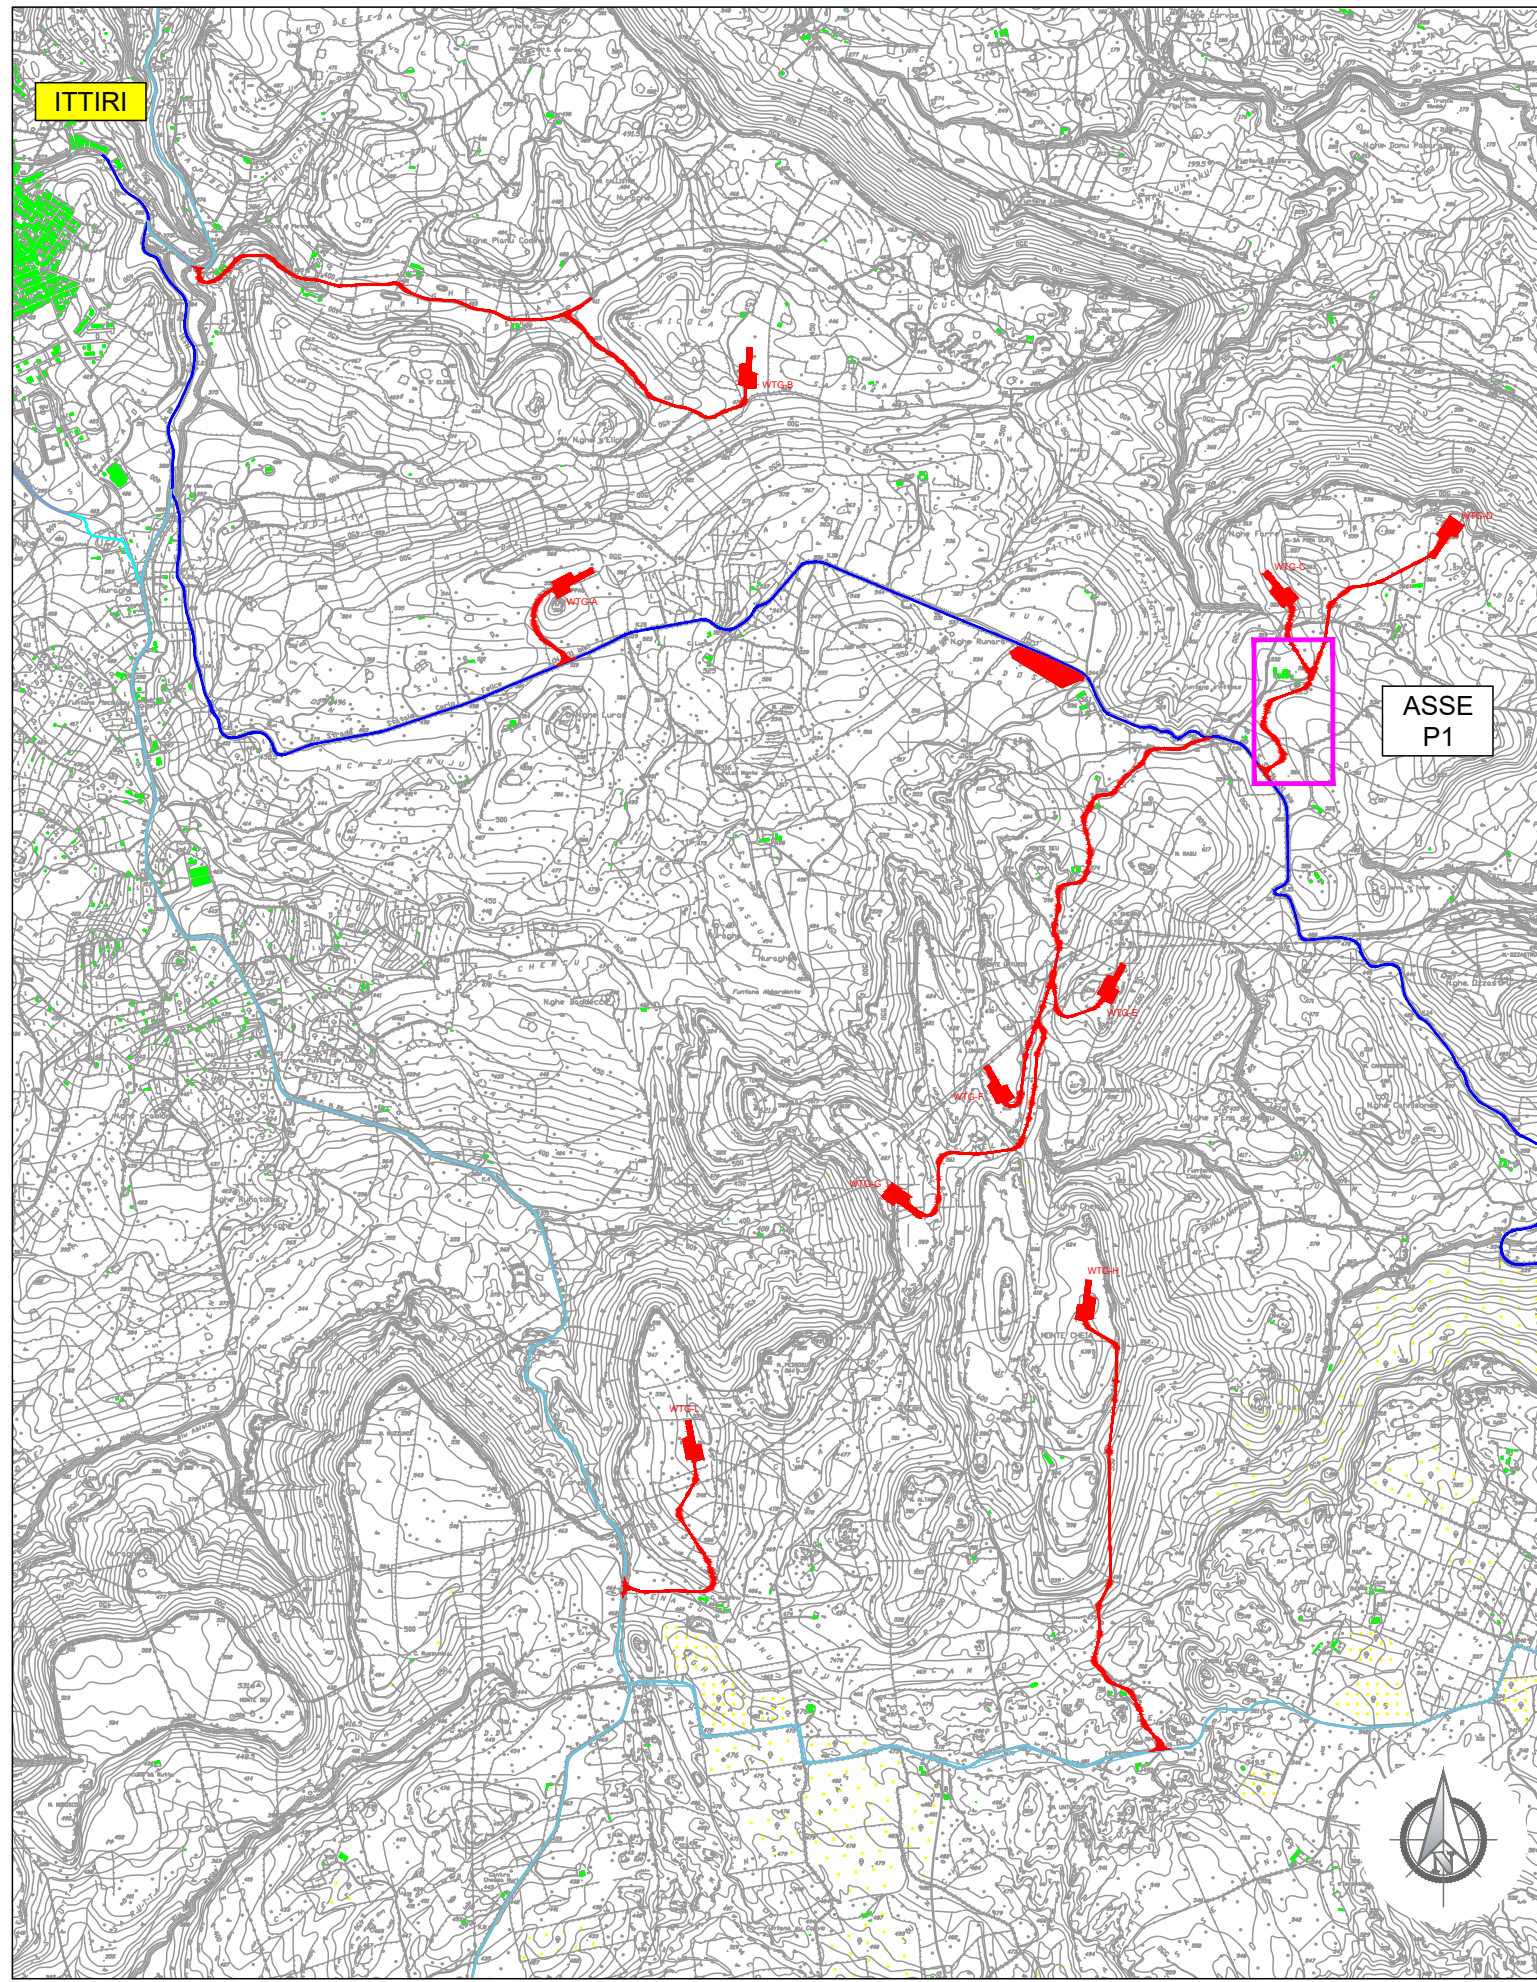

INQUADRAMENTO VIABILITA' SU CTR Scala adattata

LEGENDA SIMBOLOGIA PLANIMETRIA

- Tratto stradale in SCAVO
- Tratto stradale in RILEVATO
- PIAZZOLE AEROGENERATORE

LEGENDA SIMBOLOGIA INFRASTRUTTURE

- Piazzola e viabilità temporanea (verde)
- Piazzola e viabilità permanente (gialla)
- Strada Statale SS131bis
- Strade Provinciali
- Rete viaria interna parco Eolico
- Tratto viario in progetto

LEGENDA SIMBOLOGIA PROFILO

- Tratto stradale in RILEVATO
- Tratto stradale in SCAVO

Comuni di Bessude, Ittiri, Thiesi e Banari (SS)

PROGETTO: PROGETTO PER LA COSTRUZIONE E L'ESERCIZIO DI UN IMPIANTO EOLICO DELLA POTENZA DI 61,2 MW DENOMINATO "LACCANU" DA REALIZZARSI NEI COMUNI DI BESSUDE, ITTIRI, THIESI E BANARI (SS) CON LE RELATIVE OPERE DI CONNESSIONE ELETTRICHE

Elaborato: Planimetria e Profilo viabilità Principale: Tratto P1 su Ortofoto

Codice Elaborato	Scala	Formato elaborato
ELB005c-01	1:1'000 / 1:100	905 x 1090


Comittente: Quequeq Renewables Due S.r.l. Piazza Cinque Giornate, 10 20139 Milano (MI) C.F. e P.IVA: 04578310163 PEC: quequeqrenewablesdue@pec.it

Progetto e sviluppo: Quequeq Renewables, Ltd 2nd Floor, the Works, 14 Turnham Green Terrace Mews, W41QU London (UK) Company number: 11780524 email: mail@qrenew.co.uk

Timbro e firma

REDAITTORE: Giuseppe Pili Ingegnere Studio d'ingegneria Via della Pace, 10 20139 Milano (MI) Tel. 02/86230151 - Fax 02/86230152 email: g.pili@ingegneri.it

Rev.	Data	Descrizione	Elaborato	Verificato	Approvato
02					
01					
00	11/2023	Emissione per validazione	Giuseppe Pili		

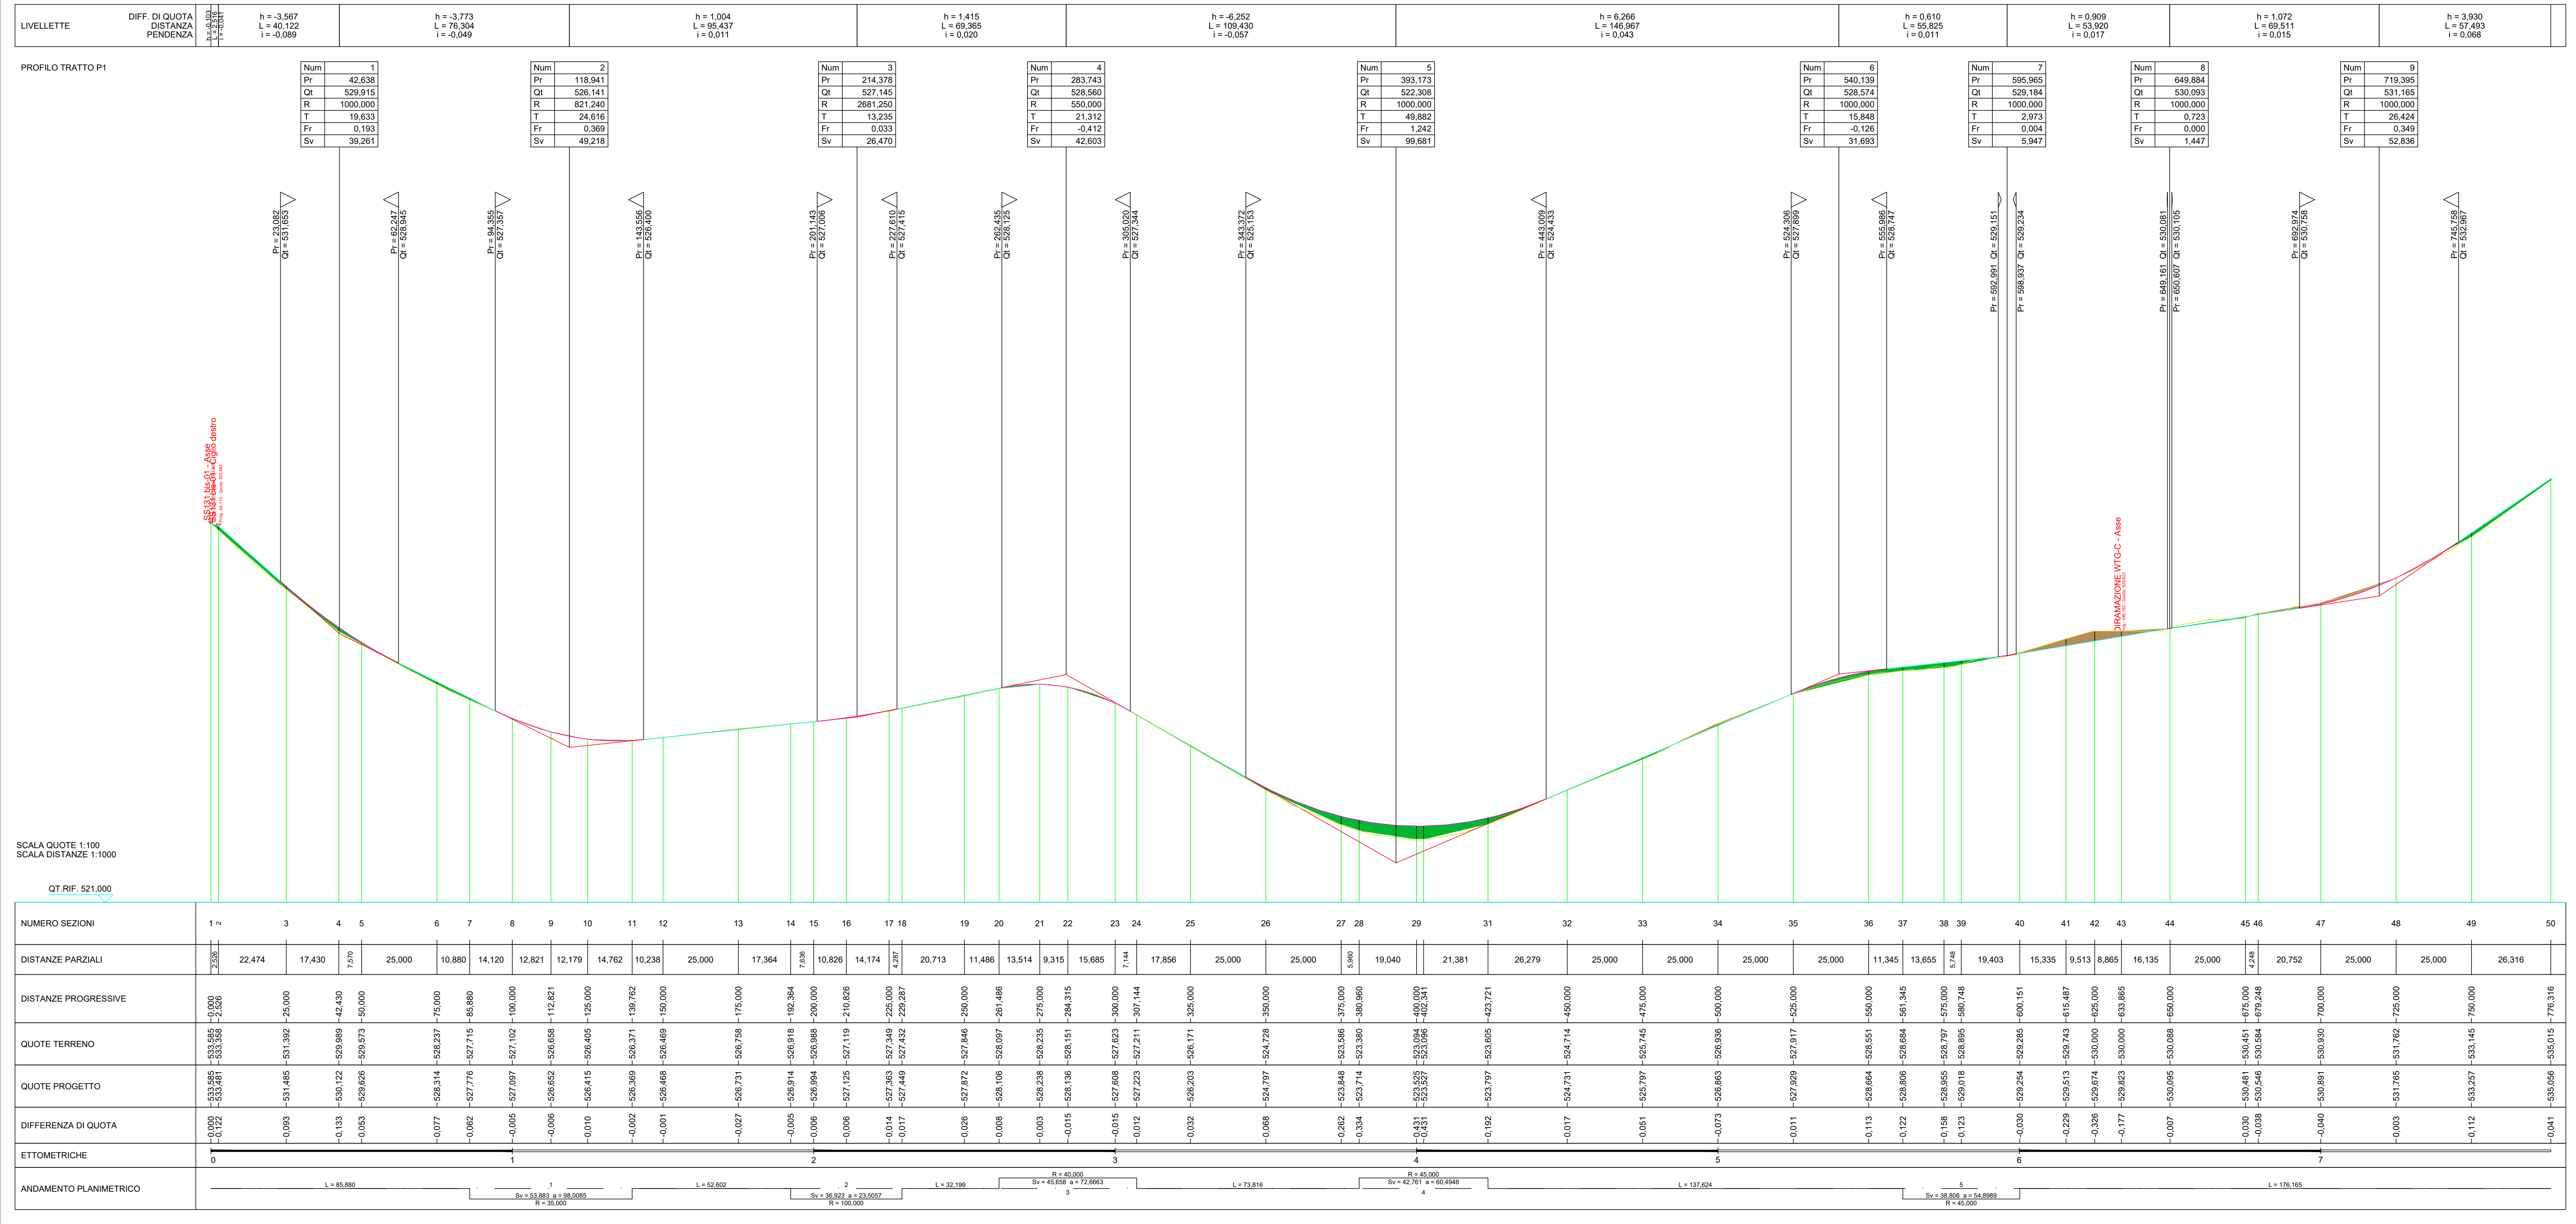

PLANIMETRIA VIABILITA' DI SERVIZIO AEROGENERATORI Scala 1:1'000