


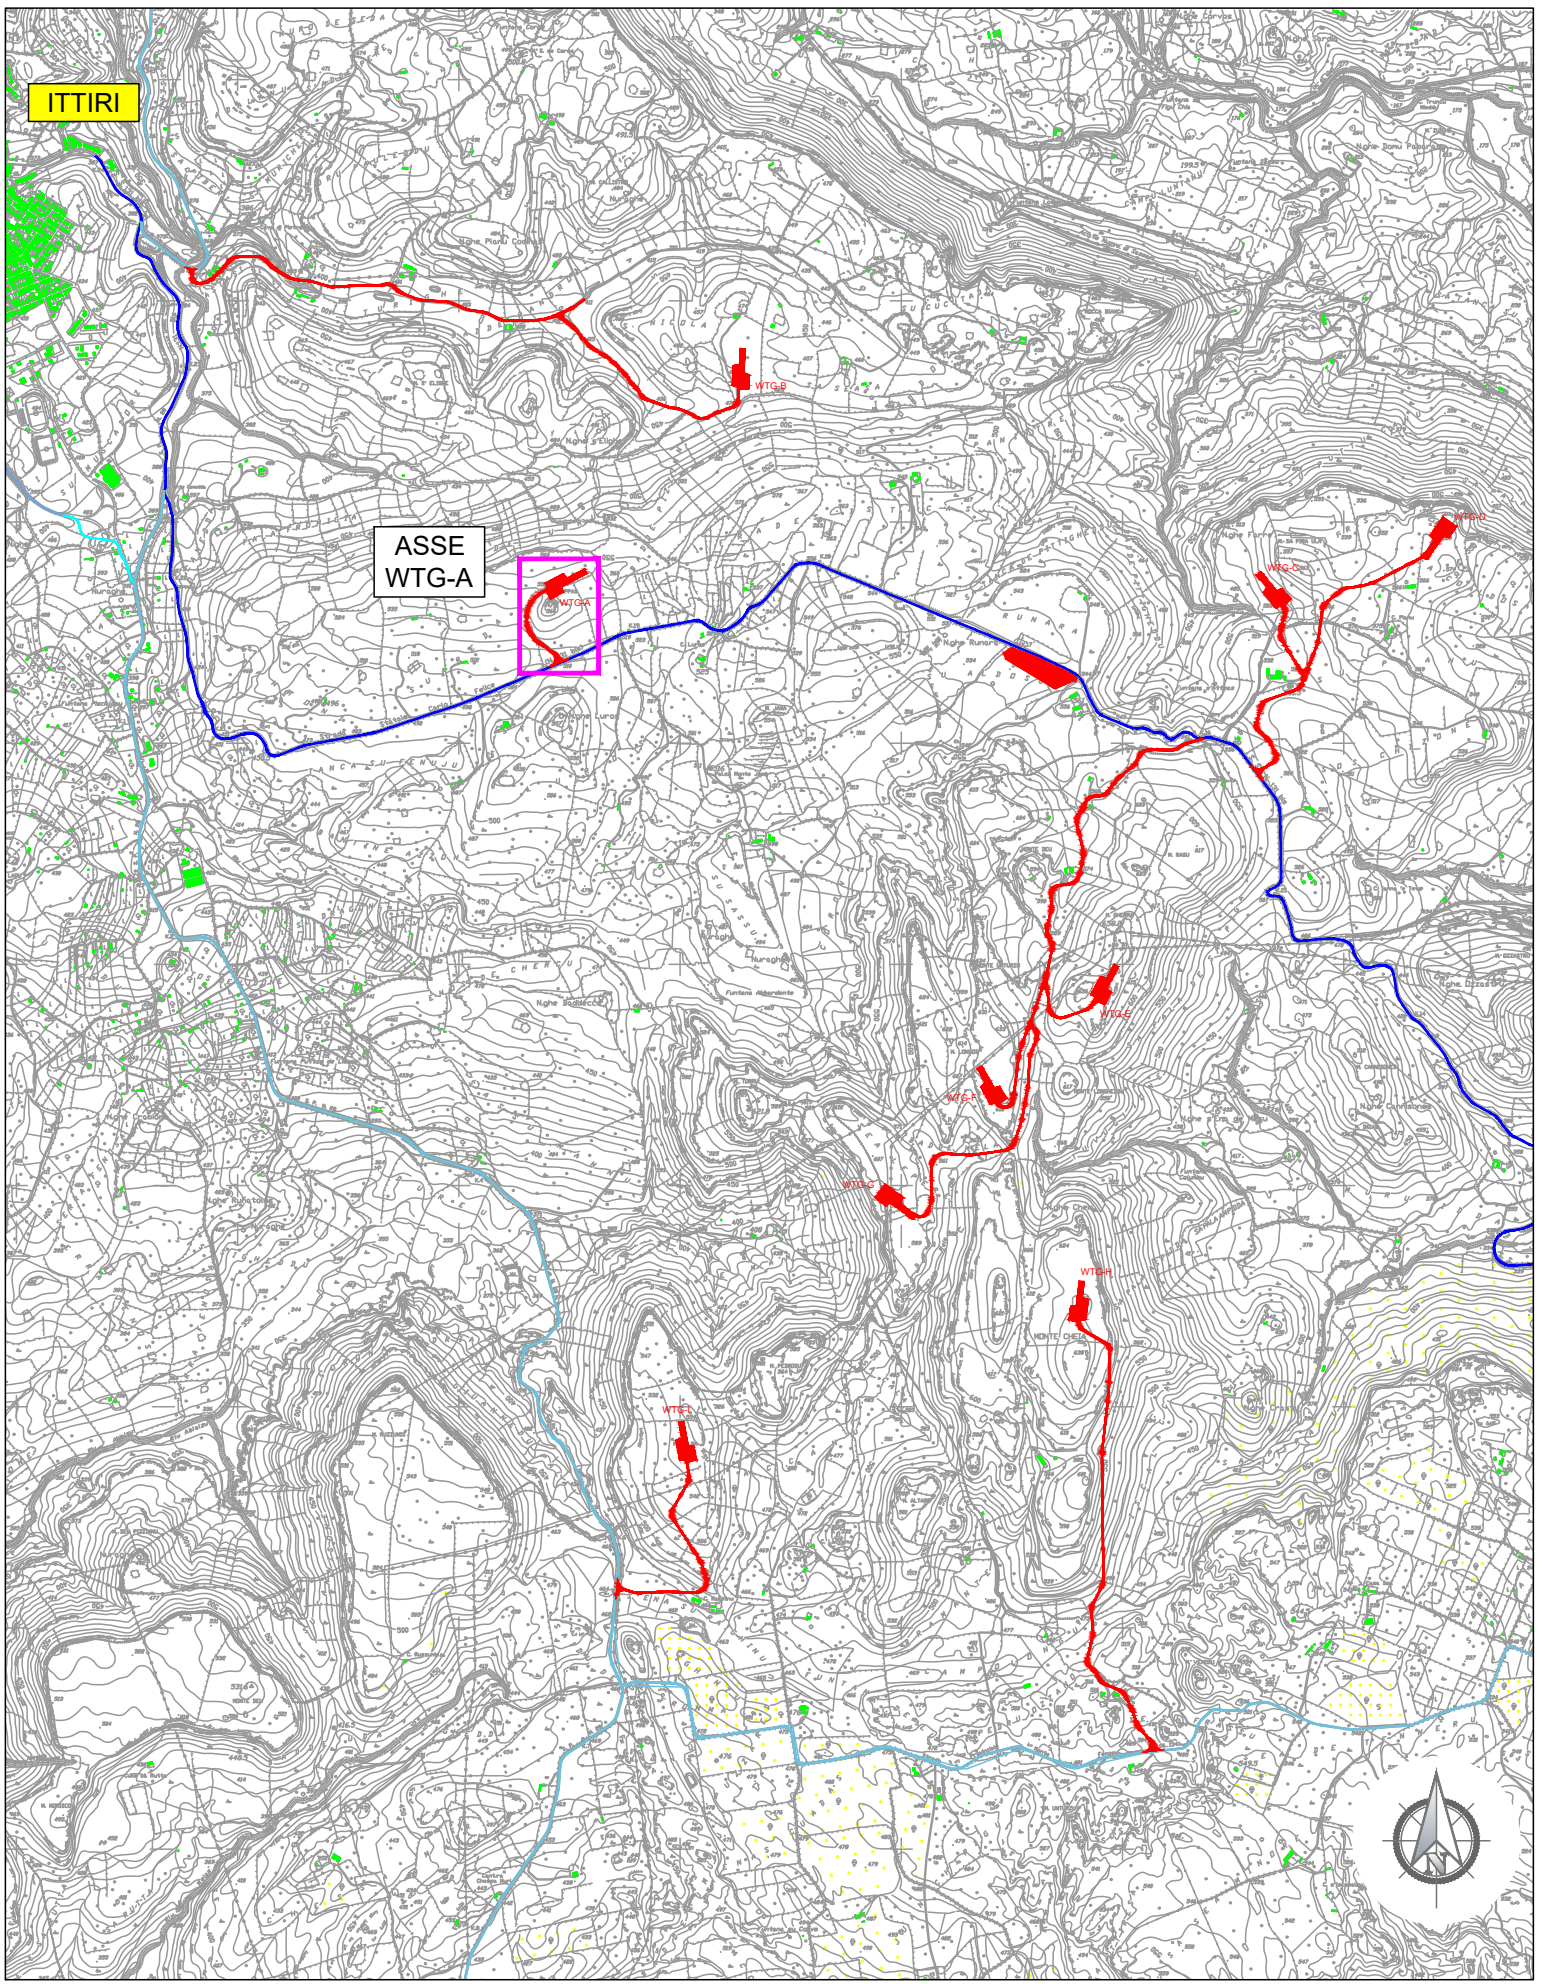

INQUADRAMENTO VIABILITA' SU CTR

Scala adattata

LEGENDA SIMBOLOGIA PLANIMETRIA

- Tratto stradale in SCAVO
- Tratto stradale in RILEVATO
- PIAZZOLE AEROGENERATORE

LEGENDA SIMBOLOGIA INFRASTRUTTURE

- Piazzola e viabilità temporanea (verde)
- Piazzola e viabilità permanente (gialla)
- Strada Statale SS131bis
- Strade Provinciali
- Rete viaria interna parco Eolico
- Tratto viario in progetto

LEGENDA SIMBOLOGIA PROFILO



- Tratto stradale in RILEVATO
- Tratto stradale in SCAVO

Comuni di Besenue, Ittiri, Thiesi e Banari (SS)

PROGETTO: PROGETTO PER LA COSTRUZIONE E L'ESERCIZIO DI UN IMPIANTO EOLICO DELLA POTENZA DI 61,2 MW DENOMINATO "LACCANU" DA REALIZZARSI NEI COMUNI DI BESSUDE, ITTIRI, THIESI E BANARI (SS) CON LE RELATIVE OPERE DI CONNESSIONE ELETTRICHE

Elaborato: Planimetria e Profilo viabilità Secondaria: Diramazione WTG-A su Ortofoto

Codice Elaborato	Scala	Formato elaborato			
ELB005d-01	1:1'000 / 1:100	905 x 940			
Committente:		Progetto e sviluppo:			
Queeq Renewable Due S.r.l. Piazza Cinque Giornate, 10 20129 Milano (MI) C.F. e P.IVA: 04578310163 PEC: queeqrenewabledue@pec.it		Queeq Renewable, Ltd 2nd Floor, the Works, 14 Turnham Green Terrace Mews, W41QU London (UK) Company number: 11780524 email: mail@quren.co.uk			
Timbro e firma		Timbro e firma			
REDATTORE					
Giuseppe Pili Ingegnere Studio d'Ingegneria Via Roma, 2 - 05100 Nuovo - P. IVA 0588550918 Tel. 075/212021 pili@pili.it - pec: francesco.pili@ingec.it					
Rev.	Data	Descrizione	Elaborato	Verificato	Approvato
02					
01					
00	11/2023	Emissione per validazione	Giuseppe Pili		

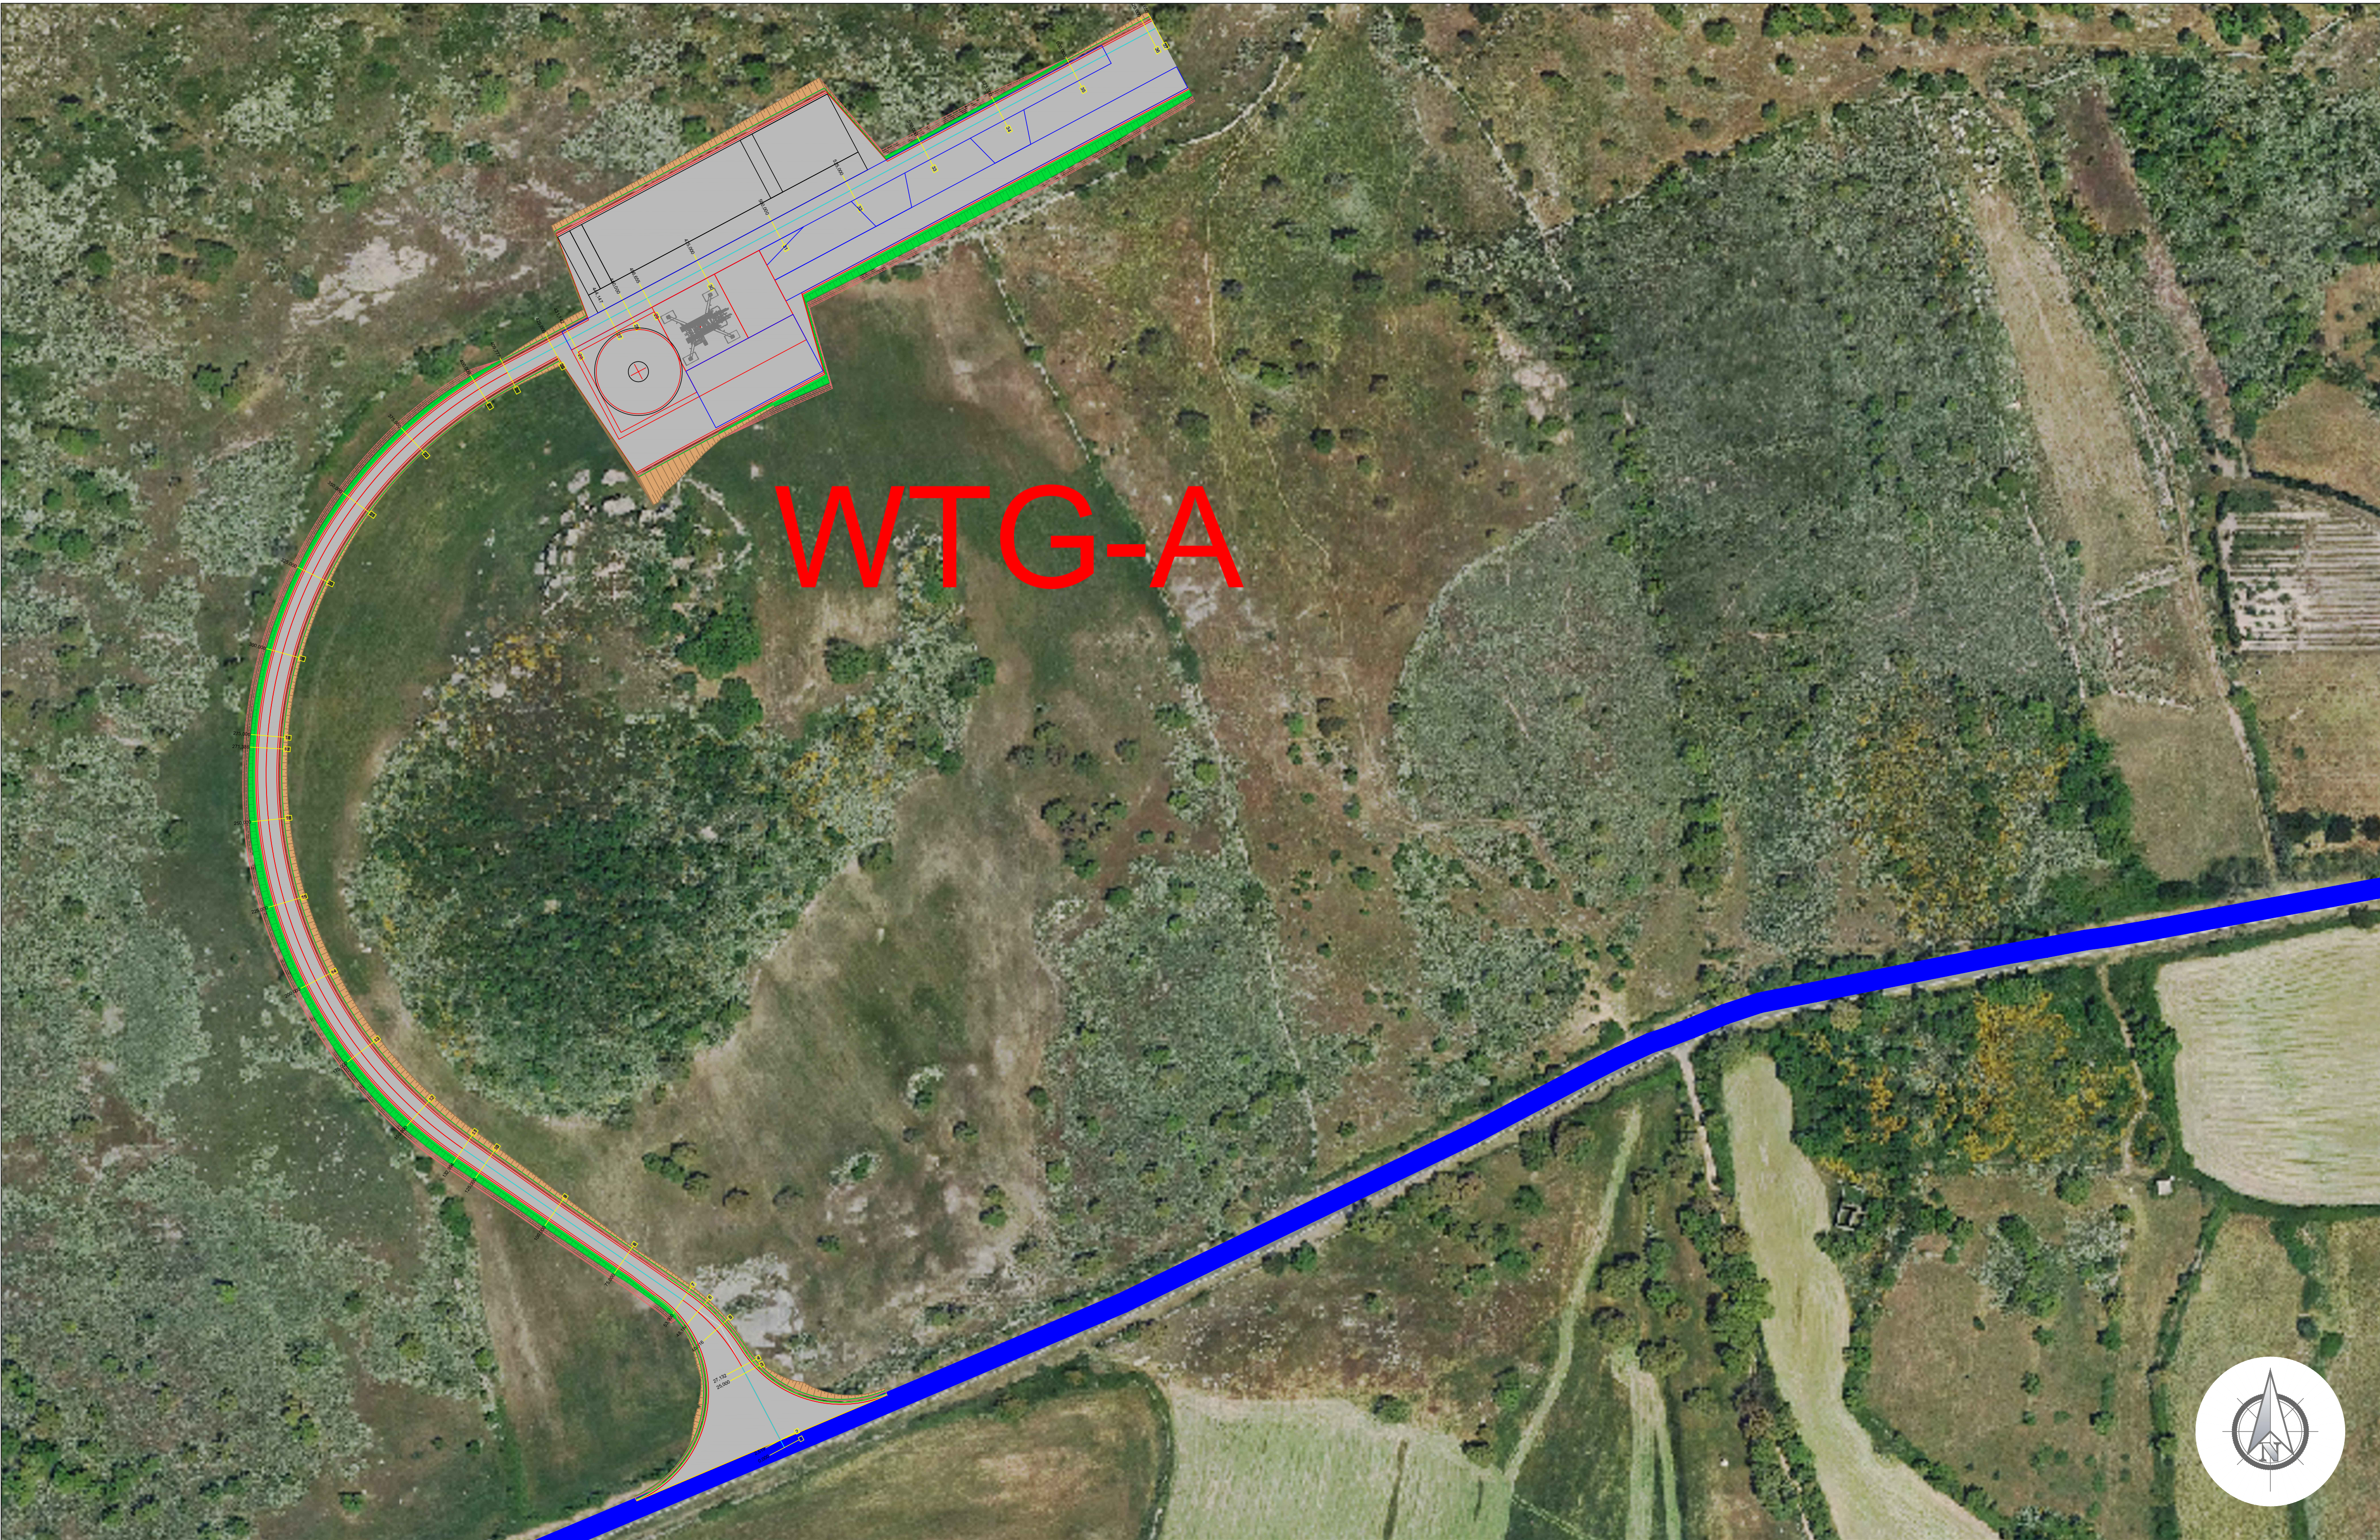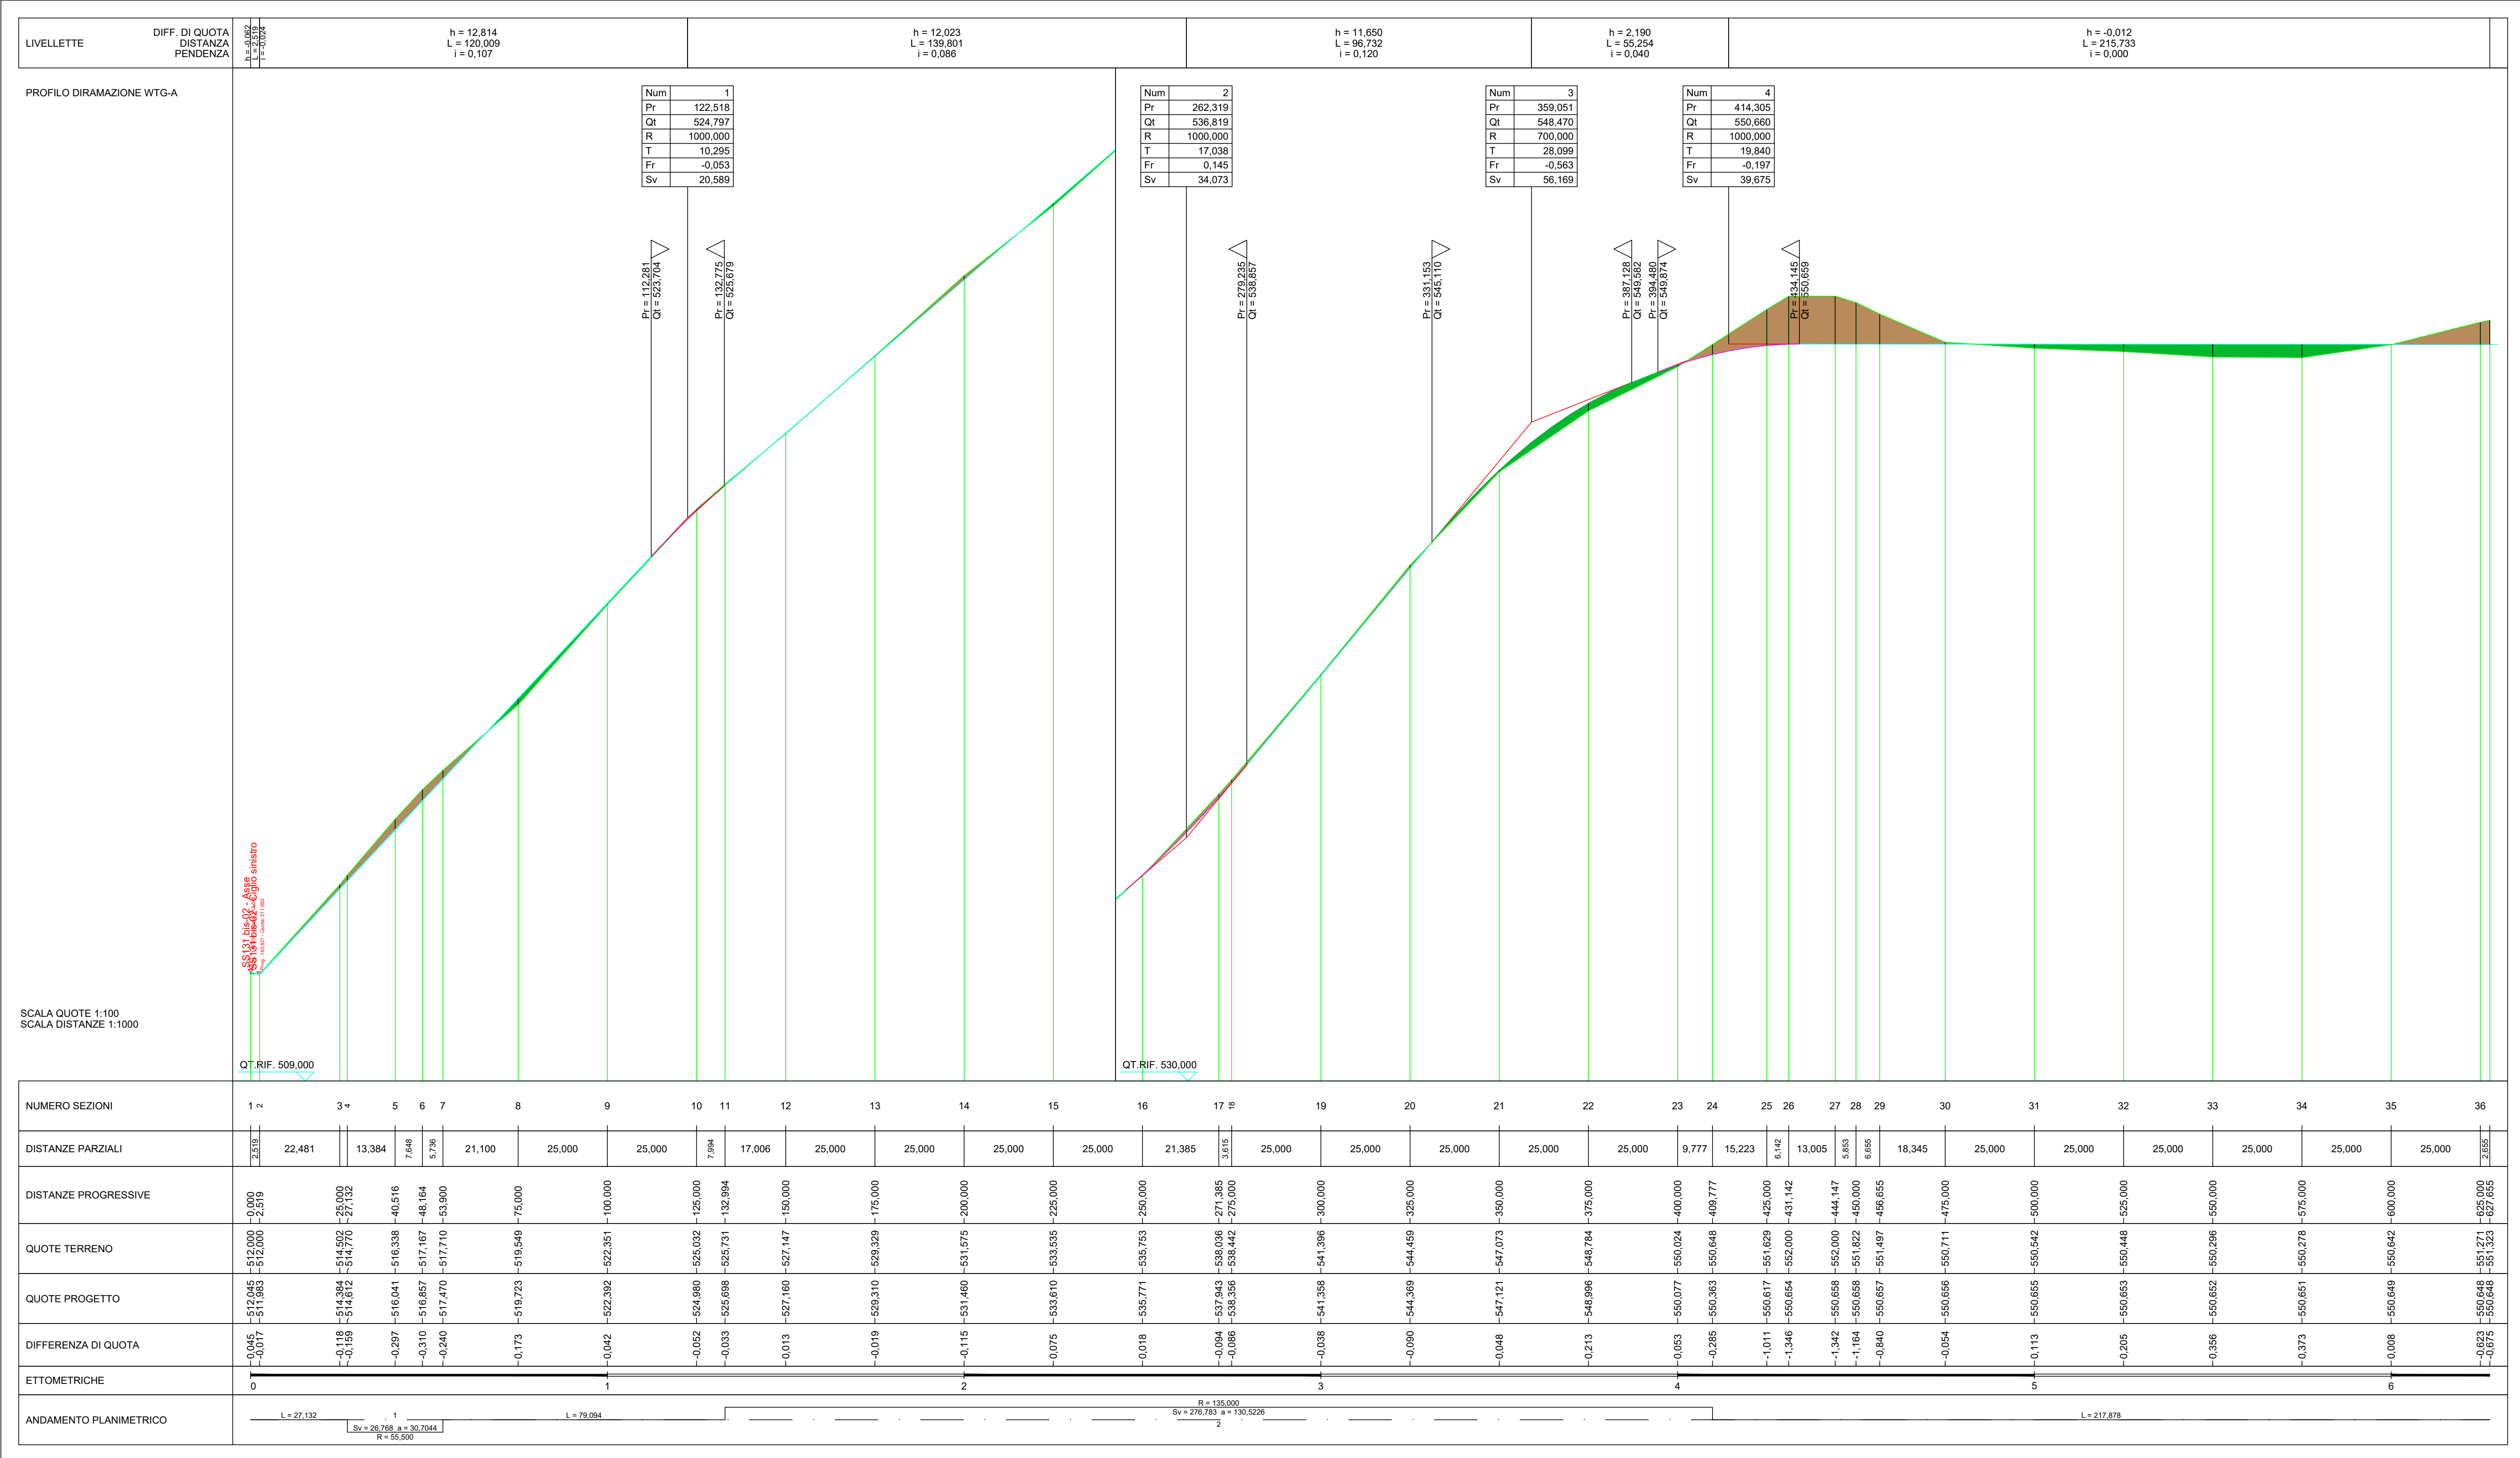

PLANIMETRIA VIABILITA' DI SERVIZIO AEROGENERATORI

Scala 1:1'000