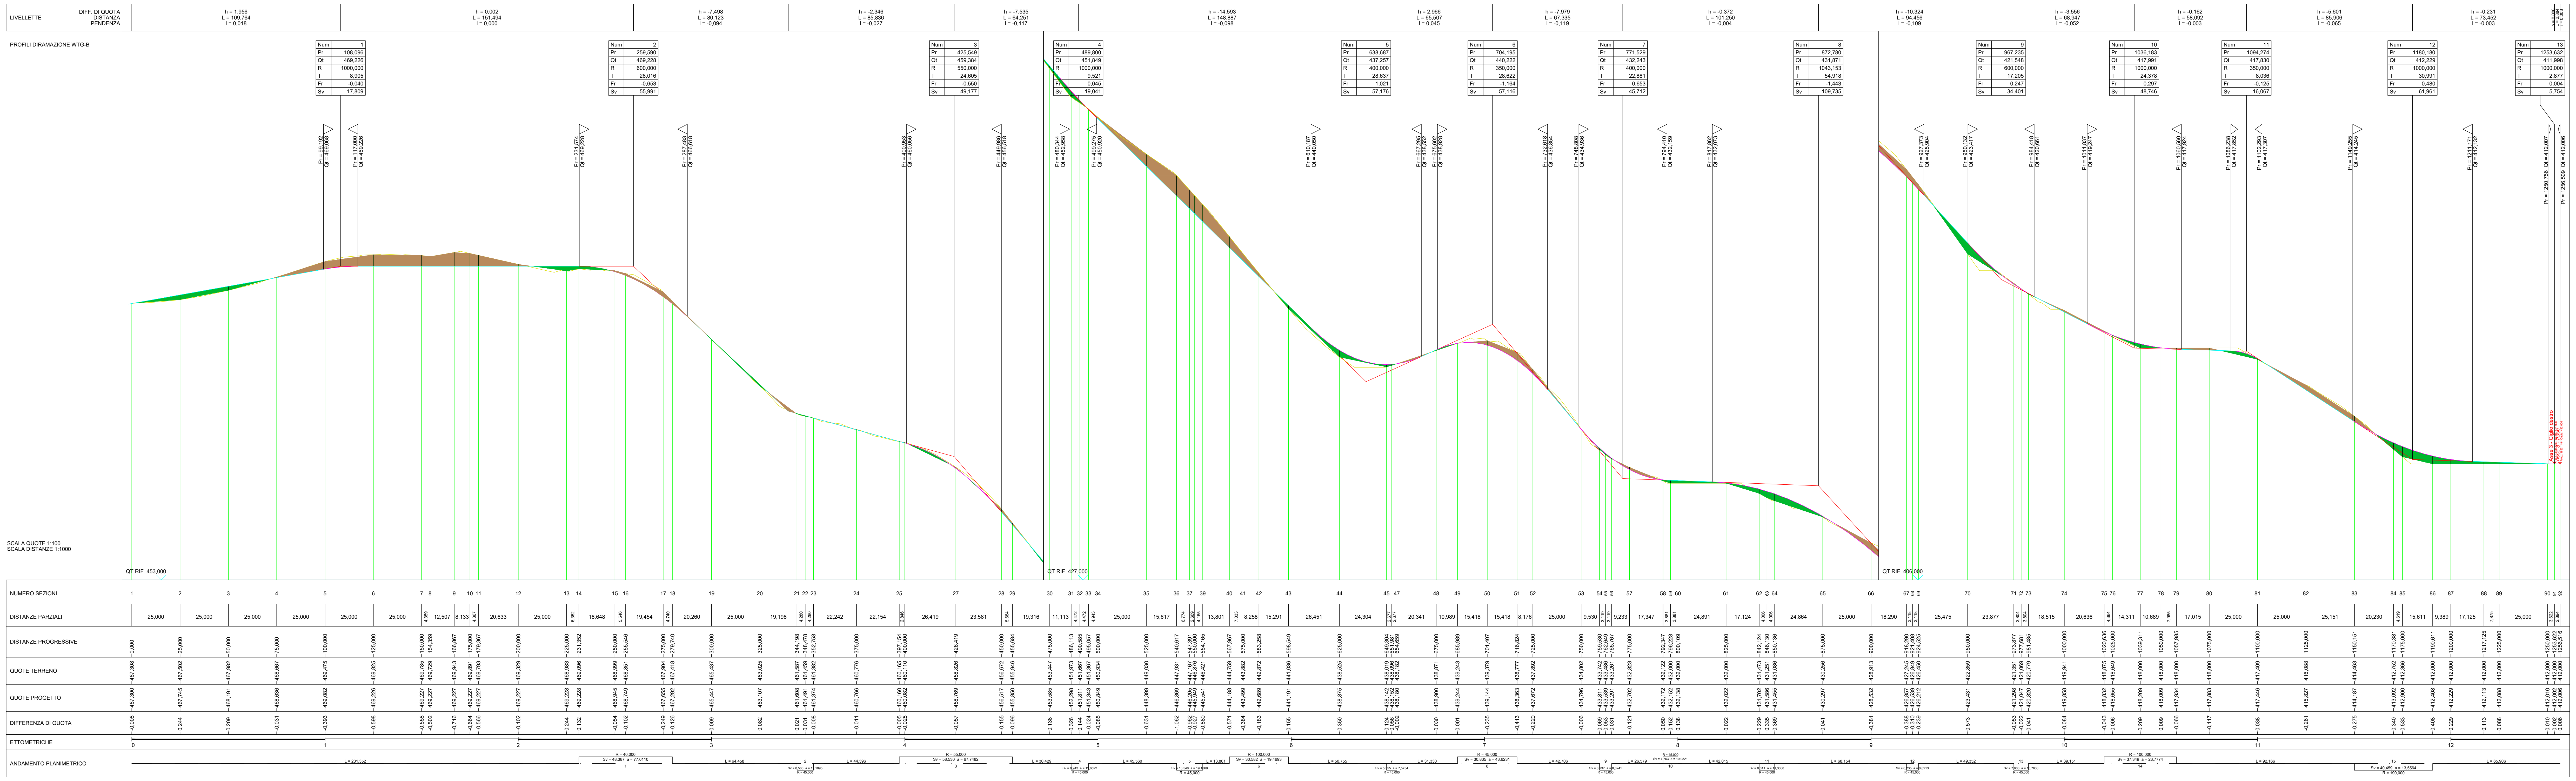
LIVELLETTE
DIFF. DI QUOTA
DISTANZA
PENDENZA
h = 1,956 L = 109,764 i = 0,018
h = 0,002 L = 151,494 i = 0,000
h = -7,498 L = 80,123 i = -0,094
h = -2,346 L = 85,836 i = -0,027
h = -7,535 L = 64,251 i = -0,117
h = -14,593 L = 148,887 i = -0,098
h = 2,966 L = 65,507 i = 0,045
h = -7,979 L = 67,335 i = -0,119
h = -0,372 L = 101,250 i = -0,004
h = -10,324 L = 94,456 i = -0,109
h = -3,556 L = 68,947 i = -0,052
h = -0,162 L = 58,092 i = -0,003
h = -5,601 L = 85,906 i = -0,065
h = -0,231 L = 73,452 i = -0,003
PROFILI DIRAMAZIONE WTG-B
SCALA QUOTE 1:100
SCALA DISTANZE 1:1000
QT.RIF. 453,000
QT.RIF. 427,000
QT.RIF. 406,000
Asse 3 - Ciglio destro
NUMERO SEZIONI
DISTANZE PARZIALI
DISTANZE PROGRESSIVE
QUOTE TERRENO
QUOTE PROGETTO
DIFFERENZA DI QUOTA
ETTOMETRICHE
ANDAMENTO PLANIMETRICO

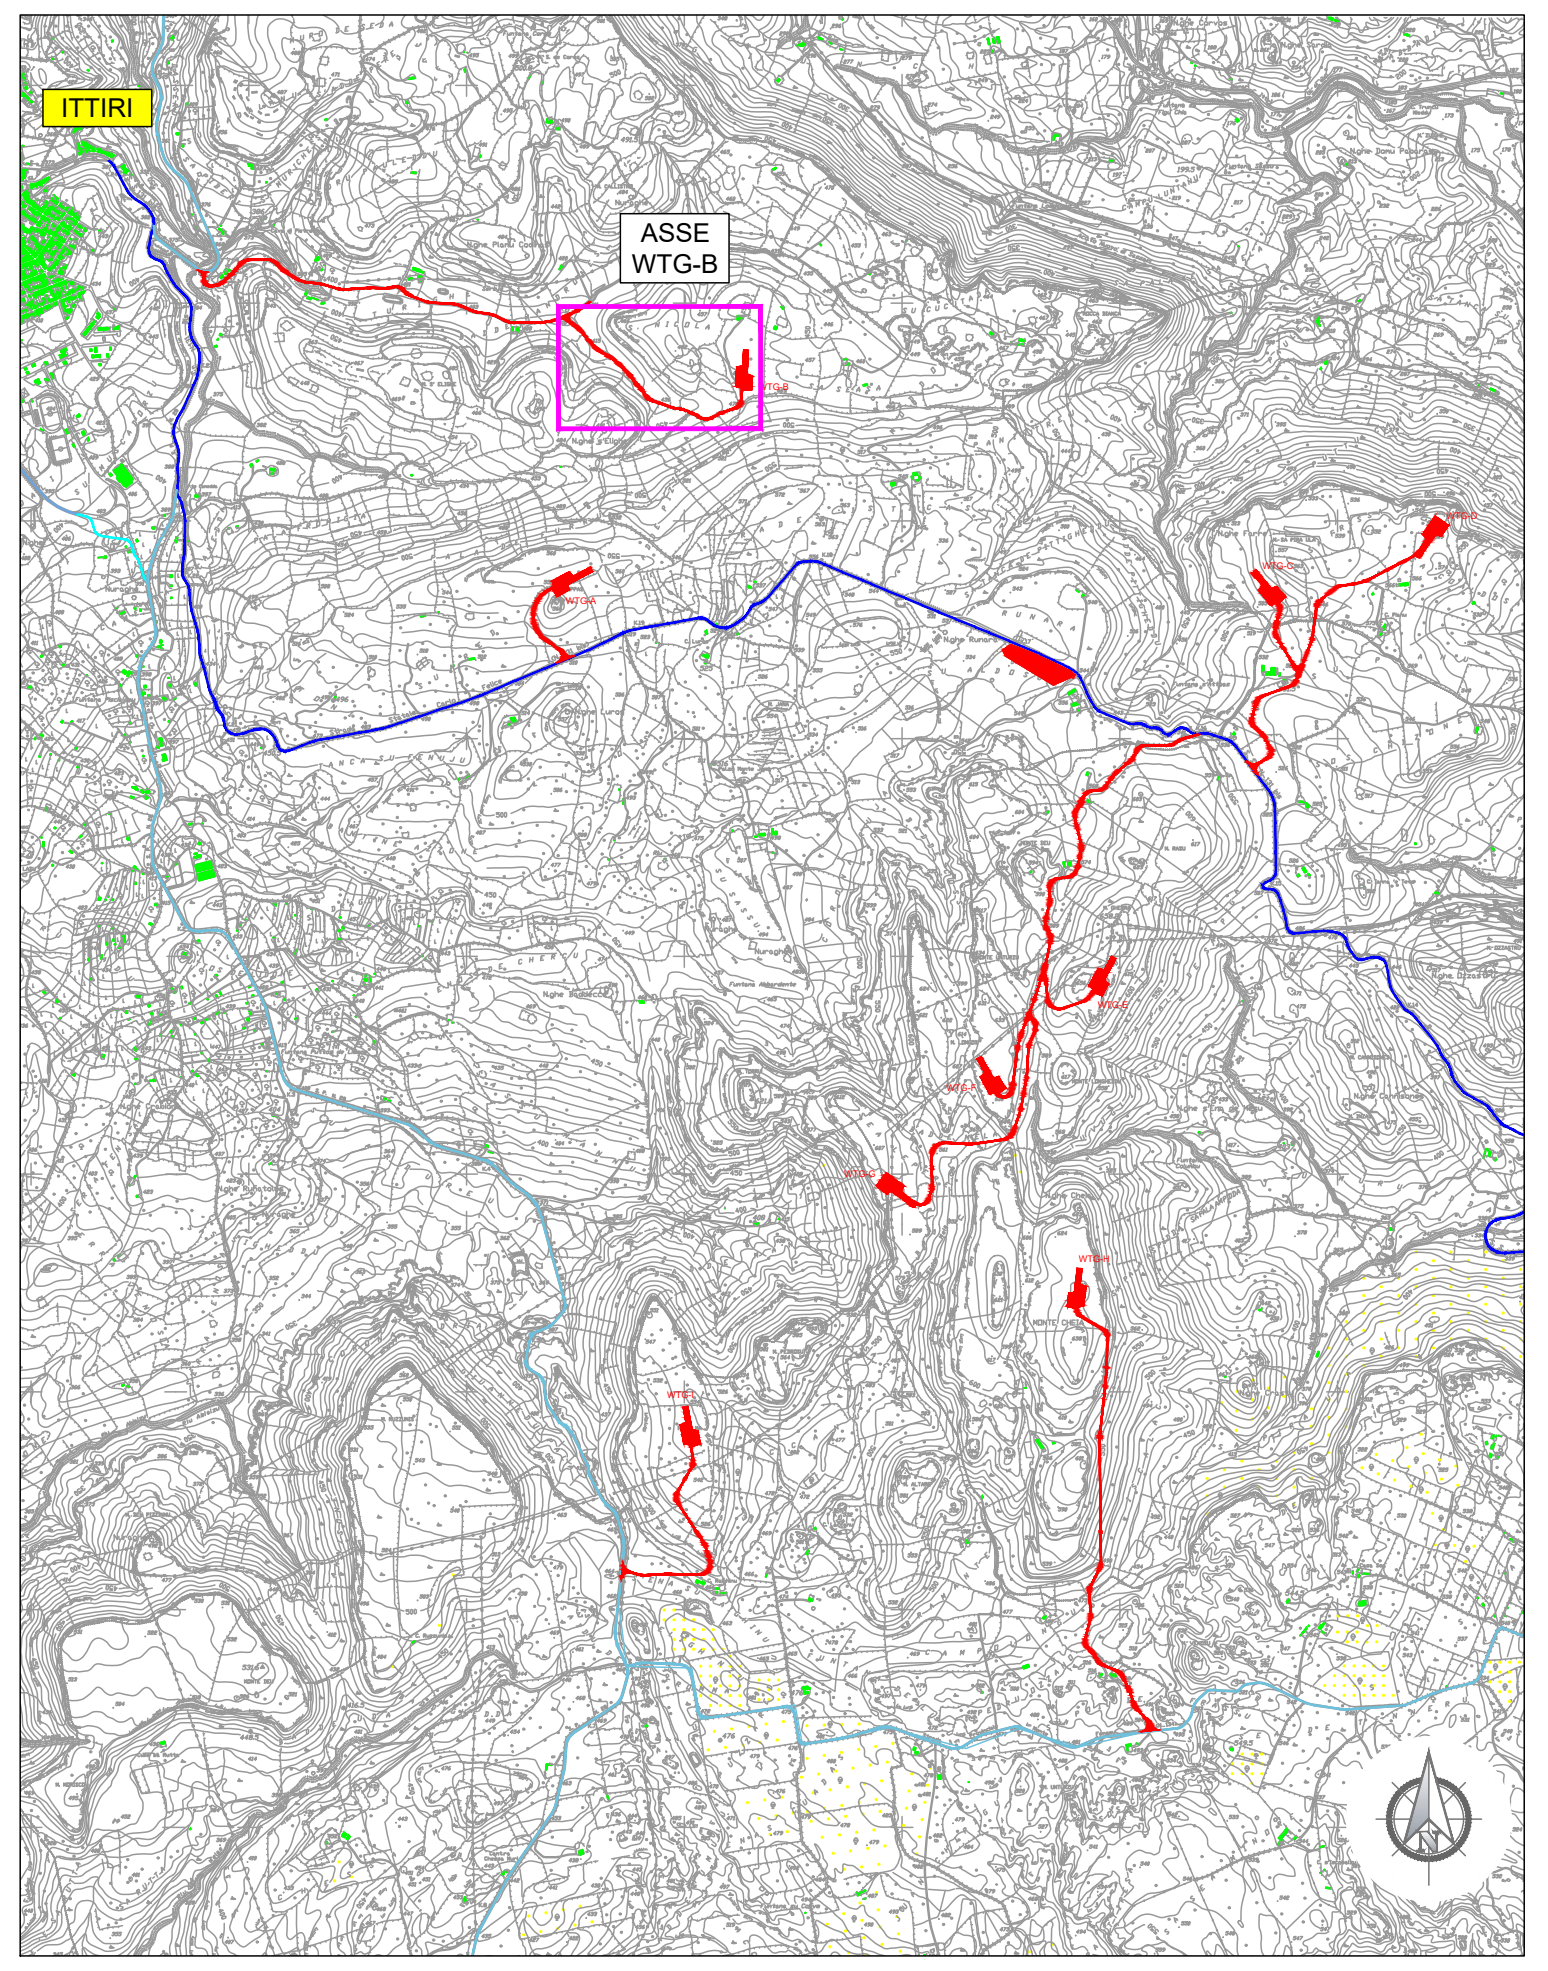
ITTIRI
ASSE
WTG-B

INQUADRAMENTO VIABILITA' SU CTR Scala adattata

LEGENDA SIMBOLOGIA PLANIMETRIA

- ▨ Tratto stradale in SCAVO
- 🟩 Tratto stradale in RILEVATO
- 🟨 PIAZZOLE AEROGENERATORE

LEGENDA SIMBOLOGIA PROFILO

- 🟩 Tratto stradale in RILEVATO
- 🟫 Tratto stradale in SCAVO

LEGENDA SIMBOLOGIA INFRASTRUTTURE

Piazzola e viabilità temporanea (verde)
Piazzola e viabilità permanente (gialla)

- Strada Statale SS131bis
- Strade Provinciali
- Rete viaria interna parco Eolico
- Tratto viario in progetto

Comuni di Bessude, Ittiri, Thiesi e Banari (SS)

Codice progetto: QQR-WIND-026

PROGETTO: PROGETTO PER LA COSTRUZIONE E L'ESERCIZIO DI UN IMPIANTO EOLICO DELLA POTENZA DI 61,2 MW DENOMINATO "LACCANU" DA REALIZZARSI NEI COMUNI DI BESSUDE, ITTIRI, THIESI E BANARI (SS) CON LE RELATIVE OPERE DI CONNESSIONE ELETTRICHE

Elaborato:
Planimetria e Profilo viabilità Secondaria:
Diramazione WTG-B su Ortofoto

Codice Elaborato	Scala	Formato elaborato
ELB005d-02	1:1'000 / 1:100	905 x 1570

Committente:

Queequeg Renewables Due S.r.l.
Piazza Cinque Giornate, 10
20129 Milano (MI)
C.F. e P.IVA: 04578310163
PEC: queequegrenewablesdue@pec.it

Progetto e sviluppo:

Queequeg Renewables, ltd
2nd Floor, the Works,
14 Turnham Green Terrace Mews,
W41QU London (UK)
Company number: 11780524
email:mail@quren.co.uk

Timbro e firma

Timbro e firma

REDATTORE

Giuseppe Pili Ingegnere
Studio d'Ingegneria
Via Aosta, 1 - 08100 Nuoro - P. IVA 00880550918
tel. 0784/230351
pilitec@gmail.com - pec : francesco.pili@ingpec.eu

ORDINE INGEGNERI PROVINCIA DI NUORO N. A357 - Settori A B C
Dr. Ing. Giuseppe Francesco Pili

Firmato digitalmente da: PILI GIUSEPPE FRANCESCO
Firmato il 12/12/2023 16:52
Seriale Certificato: 2885211
Valido dal 30/10/2023 al 30/10/2026
InfoCamere Qualified Electronic Signature CA

Rev.	Data	Descrizione	Elaborato	Verificato	Approvato
02					
01					
00	11/2023	Emissione per validazione	Giuseppe Pili		

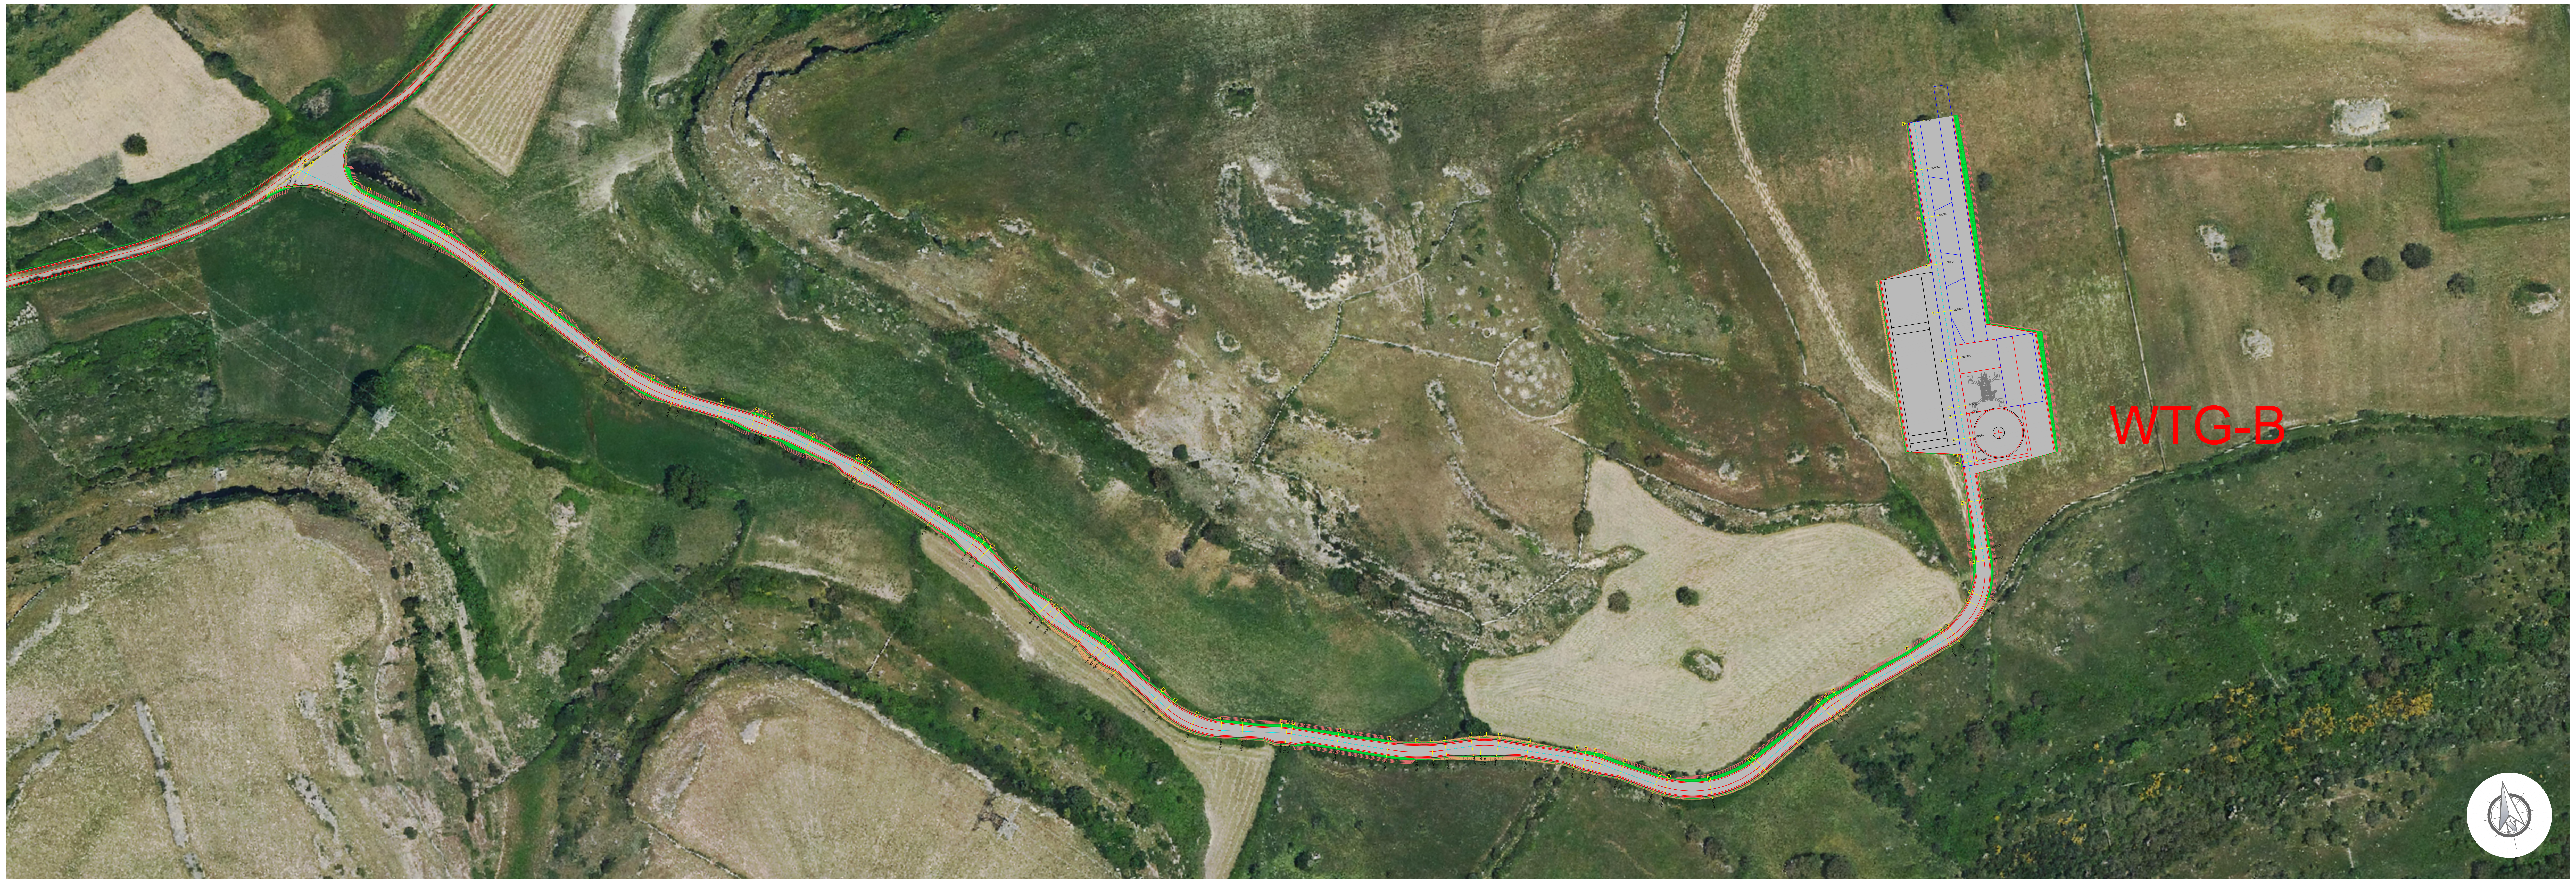

PLANIMETRIA VIABILITA' DI SERVIZIO AEROGENERATORI Scala 1:1'000