


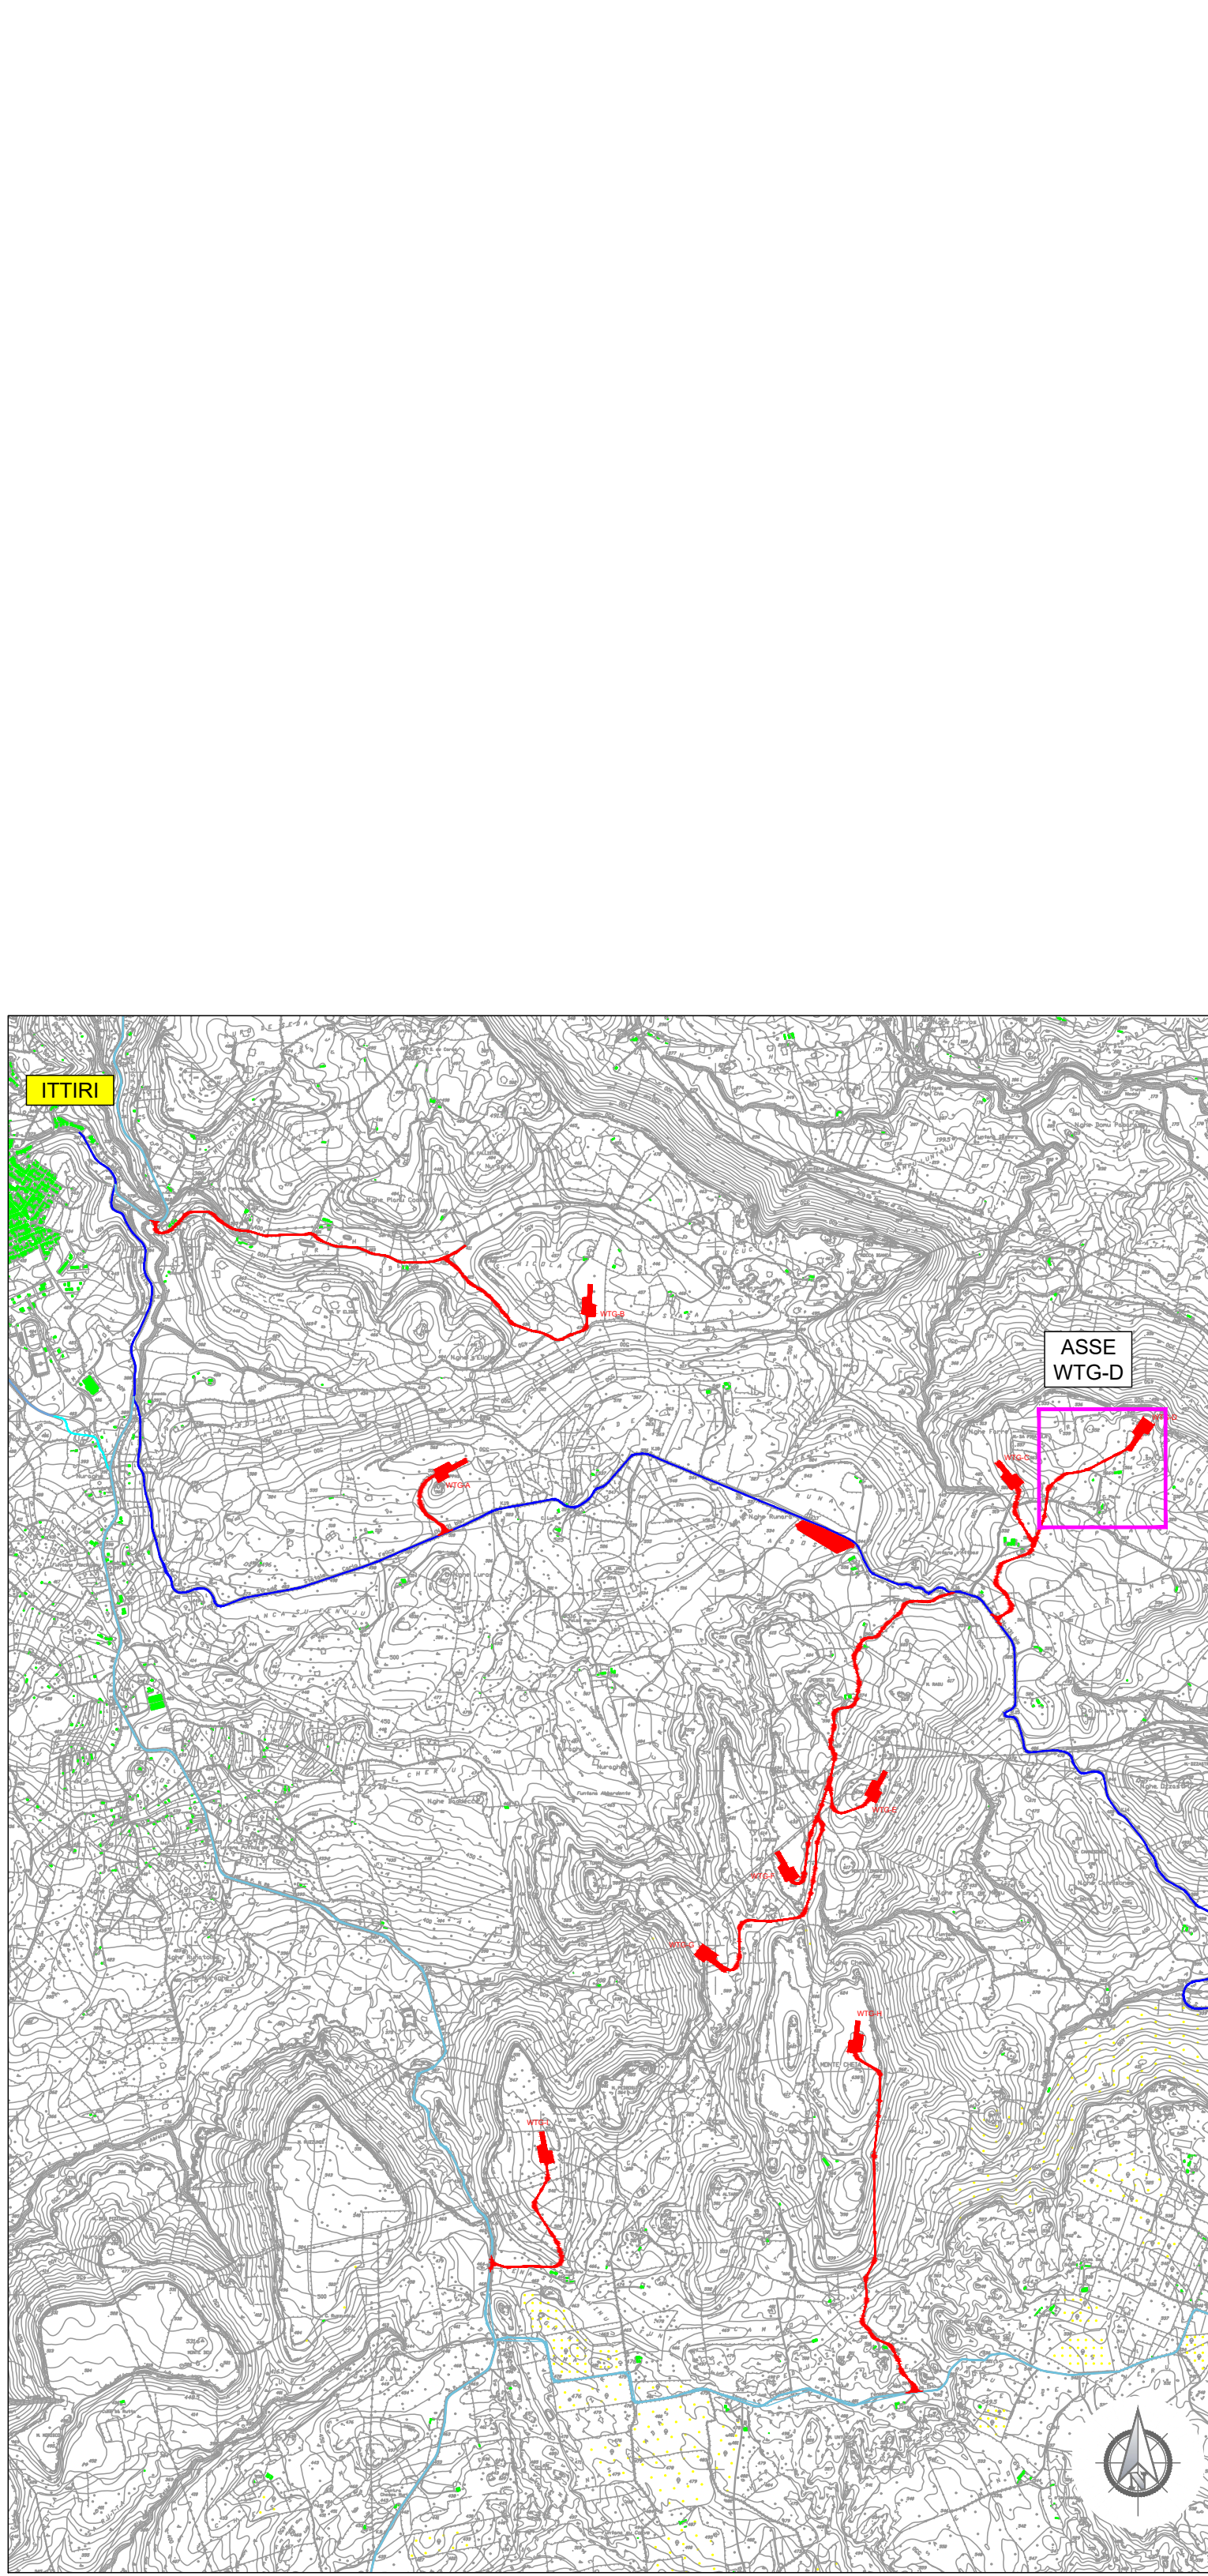

INQUADRAMENTO VIABILITA' SU CTR Scala adattata

LEGENDA SIMBOLOGIA PLANIMETRIA

- Tratto stradale in SCAVO
- Tratto stradale in RILEVATO
- PIAZZOLE AEROGENERATORE

LEGENDA SIMBOLOGIA INFRASTRUTTURE

- Piazzola e viabilità temporanea (verde)
- Piazzola e viabilità permanente (gialla)
- Strada Statale SS13bis
- Strade Provinciali
- Rete viaria interna parco Eolico
- Tratto viario in progetto

LEGENDA SIMBOLOGIA PROFILO

- Tratto stradale in RILEVATO
- Tratto stradale in SCAVO

PROGETTO: PROGETTO PER LA COSTRUZIONE E L'ESERCIZIO DI UN IMPIANTO EOLICO DELLA POTENZA DI 61,2 MW DENOMINATO "LACCANU" DA REALIZZARSI NEI COMUNI DI BESSUDE, ITIRI, THIESI E BANARI (SS) CON LE RELATIVE OPERE DI CONNESSIONE ELETTRICHE

Elaborato: Planimetria e Profilo viabilità Secondaria: Diramazione WTG-D su Ortofoto

Codice Elaborato	Scala	Formato elaborato
ELB005d-04	1:1'000 / 1:100	905 x 1220

Comittente: Quezeque Renewables Due S.r.l. Piazza Cinque Giornate, 10 20129 Milano (MI) C.F. e P.IVA: 04578310163 PEC: quezequerenewablesdue@pec.it


Progetto e sviluppo: Quezeque Renewables, Ltd 2nd Floor, the Works, 14 Turrellam Green Terrace Mews, W41QU London (UK) Company number: 11780524 email: mail@qren.co.uk

Timbro e firma

REDAITTORE

Giuseppe Pili Ingegnere Studio d'Ingegneria Via S. Maria, 10 00187 Roma - P. IVA 0000000101 gpi@ingegneri.it - francesco.pili@ingegneri.it

Rev.	Data	Descrizione	Elaborato	Verificato	Approvato
02					
01					
00	11/2023	Emissione per validazione	Giuseppe Pili		

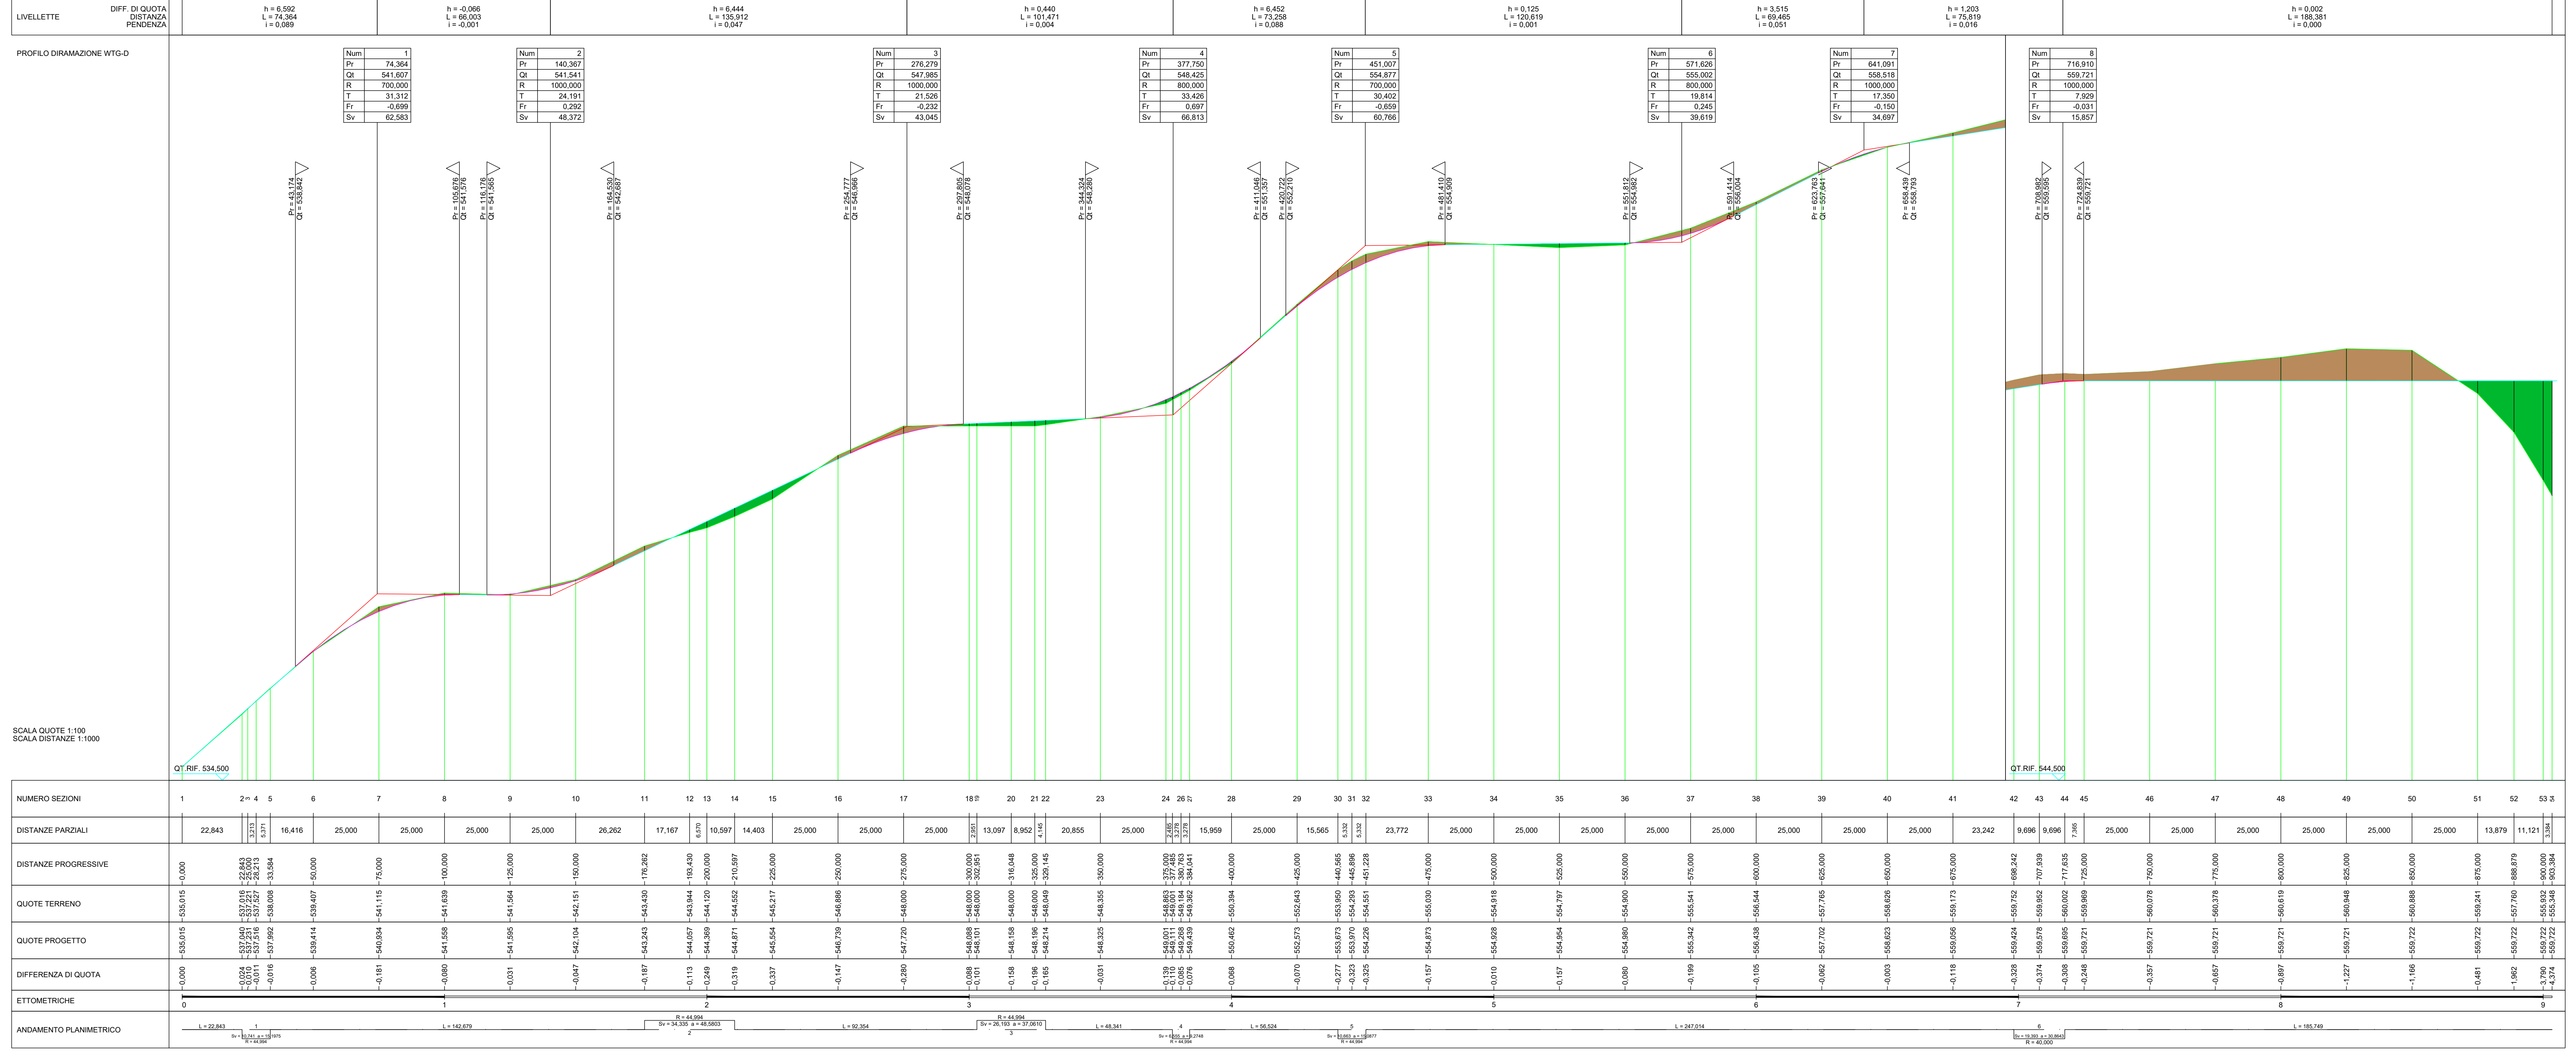

PLANIMETRIA VIABILITA' DI SERVIZIO AEROGENERATORI Scala 1:1'000