


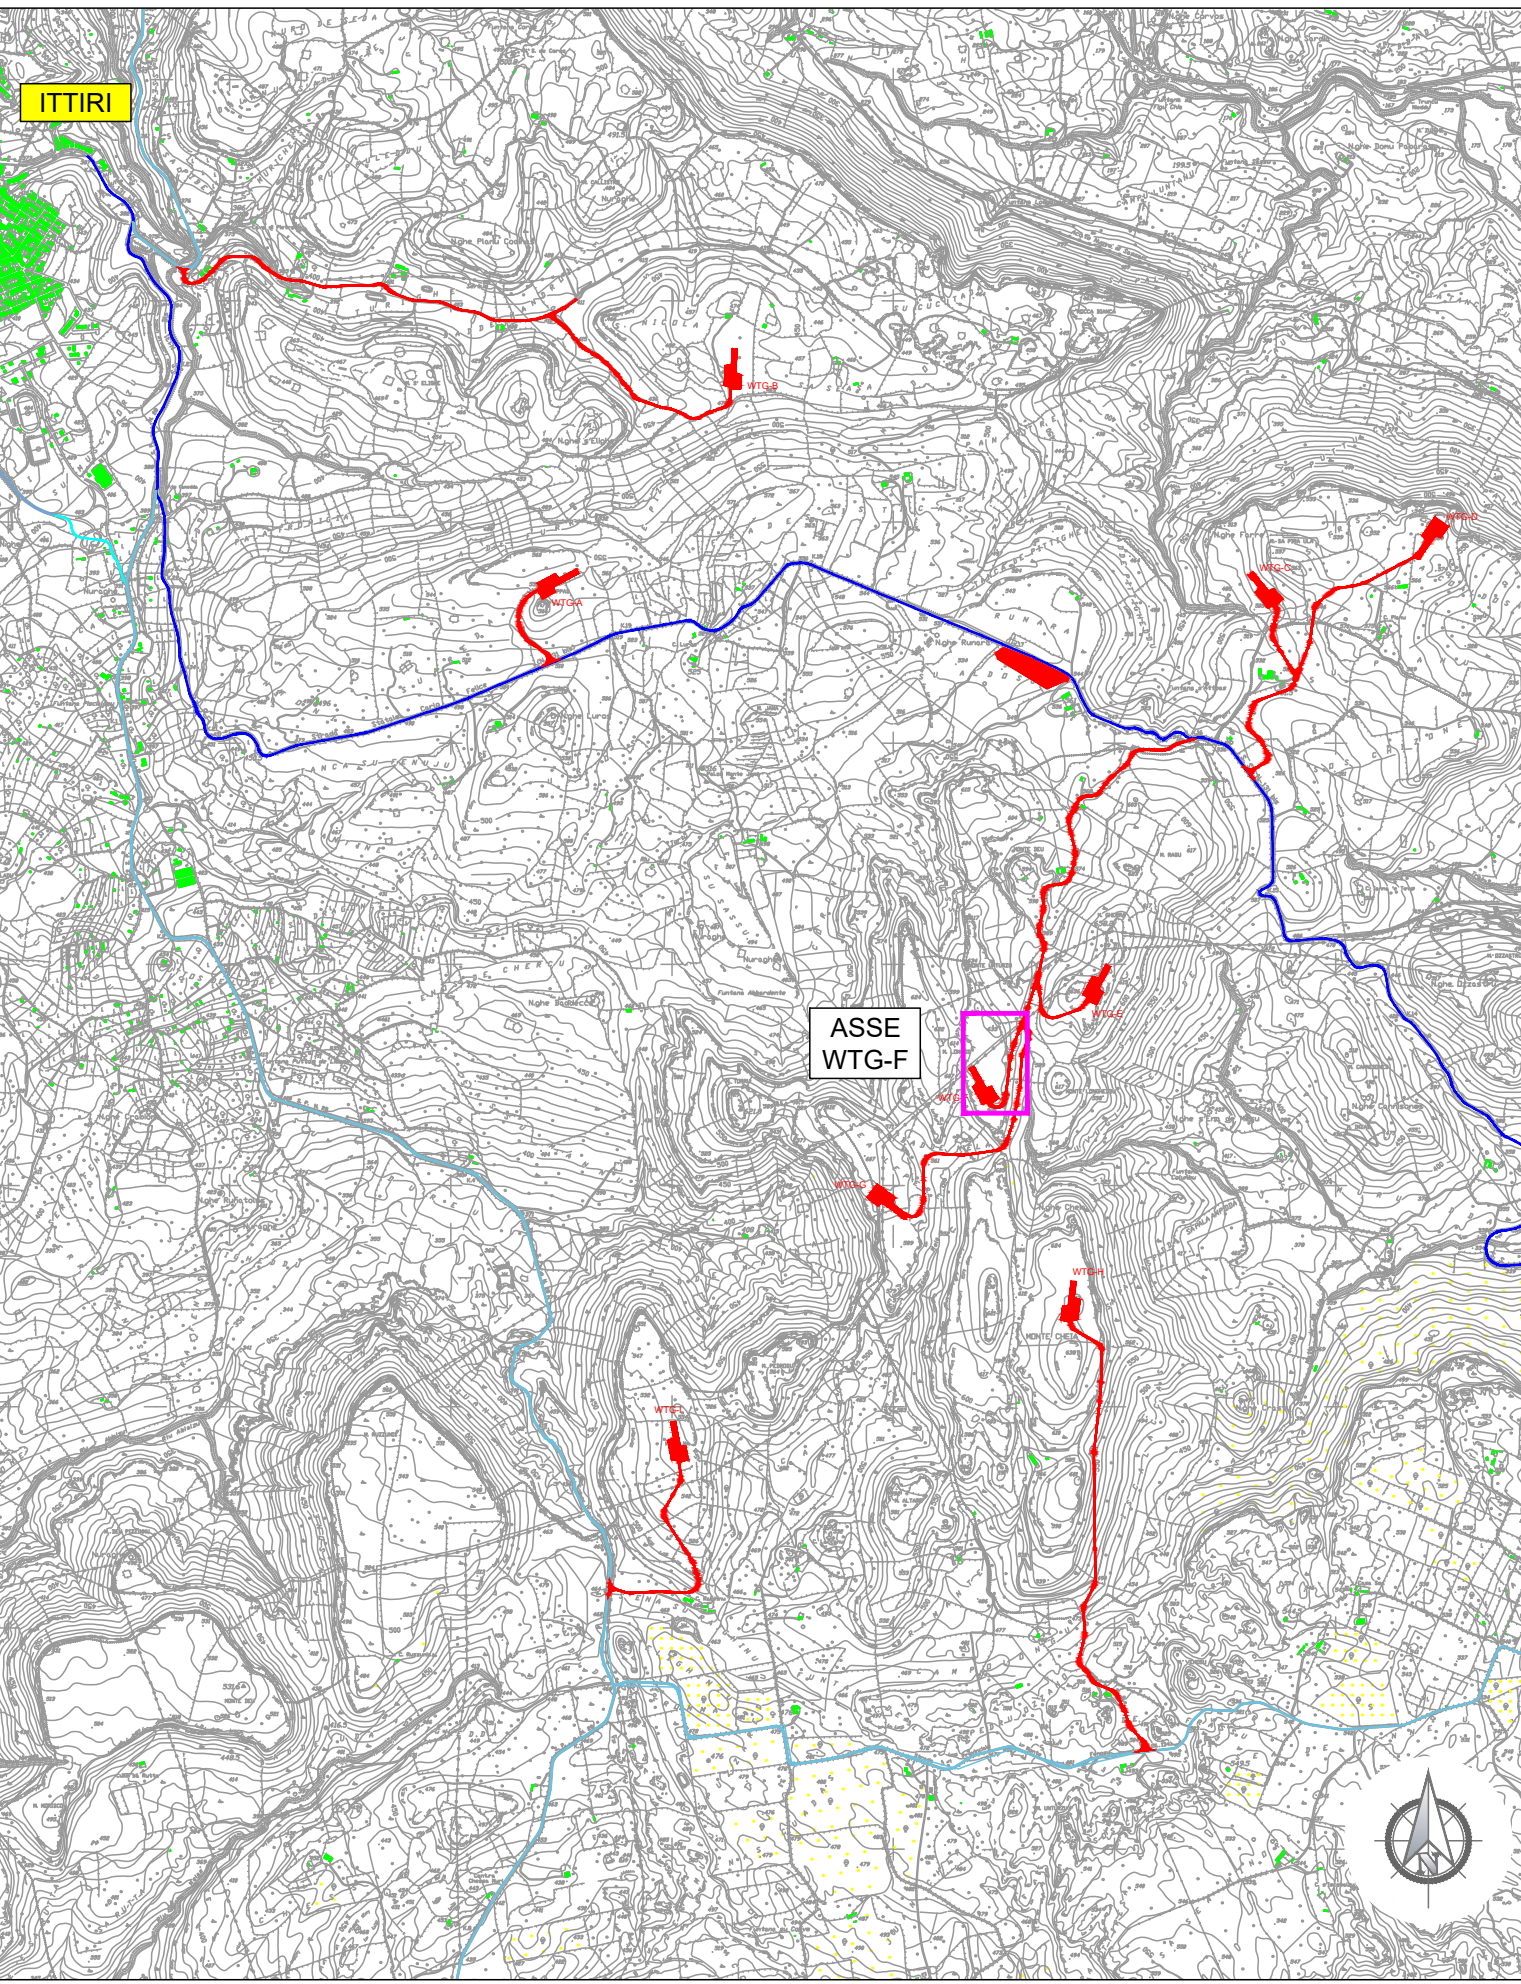

INQUADRAMENTO VIABILITA' SU CTR Scala adattata

LEGENDA SIMBOLOGIA PLANIMETRIA

- Tratto stradale in SCAVO
- Tratto stradale in RILEVATO
- PIAZZOLE AEROGENERATORE

LEGENDA SIMBOLOGIA INFRASTRUTTURE

- Piazzola e viabilità temporanea (verde)
- Piazzola e viabilità permanente (gialla)
- Strada Statale SS131bis
- Strade Provinciali
- Rete viaria interna parco Eolico
- Tratto viario in progetto

LEGENDA SIMBOLOGIA PROFILO


- Tratto stradale in RILEVATO
- Tratto stradale in SCAVO

Comuni di Bessude, Ittiri, Thiesi e Banari (SS)

PROGETTO: PROGETTO PER LA COSTRUZIONE E L'ESERCIZIO DI UN IMPIANTO EOLICO DELLA POTENZA DI 61,2 MW DENOMINATO "LACCANU" DA REALIZZARSI NEI COMUNI DI BESSUDE, ITTIRI, THIESI E BANARI (SS) CON LE RELATIVE OPERE DI CONNESSIONE ELETTRICHE

Elaborato: Planimetria e Profilo viabilità Secondaria: Diramazione WTG-F su Ortofoto

Codice Elaborato	Scala	Formato elaborato			
ELB005d-06	1:1'000 / 1:100	905 x 1040			
Committente: Quequeq Renewables Due S.r.l. Piazza Cinque Giornate, 10 20129 Milano (MI) C.F. e P.IVA: 04578510163 PEC: quequeqrenewablesdue@pec.it					
Progetto e sviluppo: Quequeq Renewables, ltd 2nd floor, the Works, 14 Turnham Green Terrace Mews, W41QU London (UK) Company number: 11780524 email: mail@quren.co.uk					
Timbro e firma		Timbro e firma			
REDATTORE Giuseppe Pili Ingegneria Via Sesto 21 - 00100 Roma - P. IVA 0388059918 tel. 0794229351 email: gpi@giuseppepili.it - pec: francesco.pili@ingpec.eu					
Rev.	Data	Descrizione	Elaborato	Verificato	Approvato
02					
01					
00	11/2023	Emissione per validazione	Giuseppe Pili		

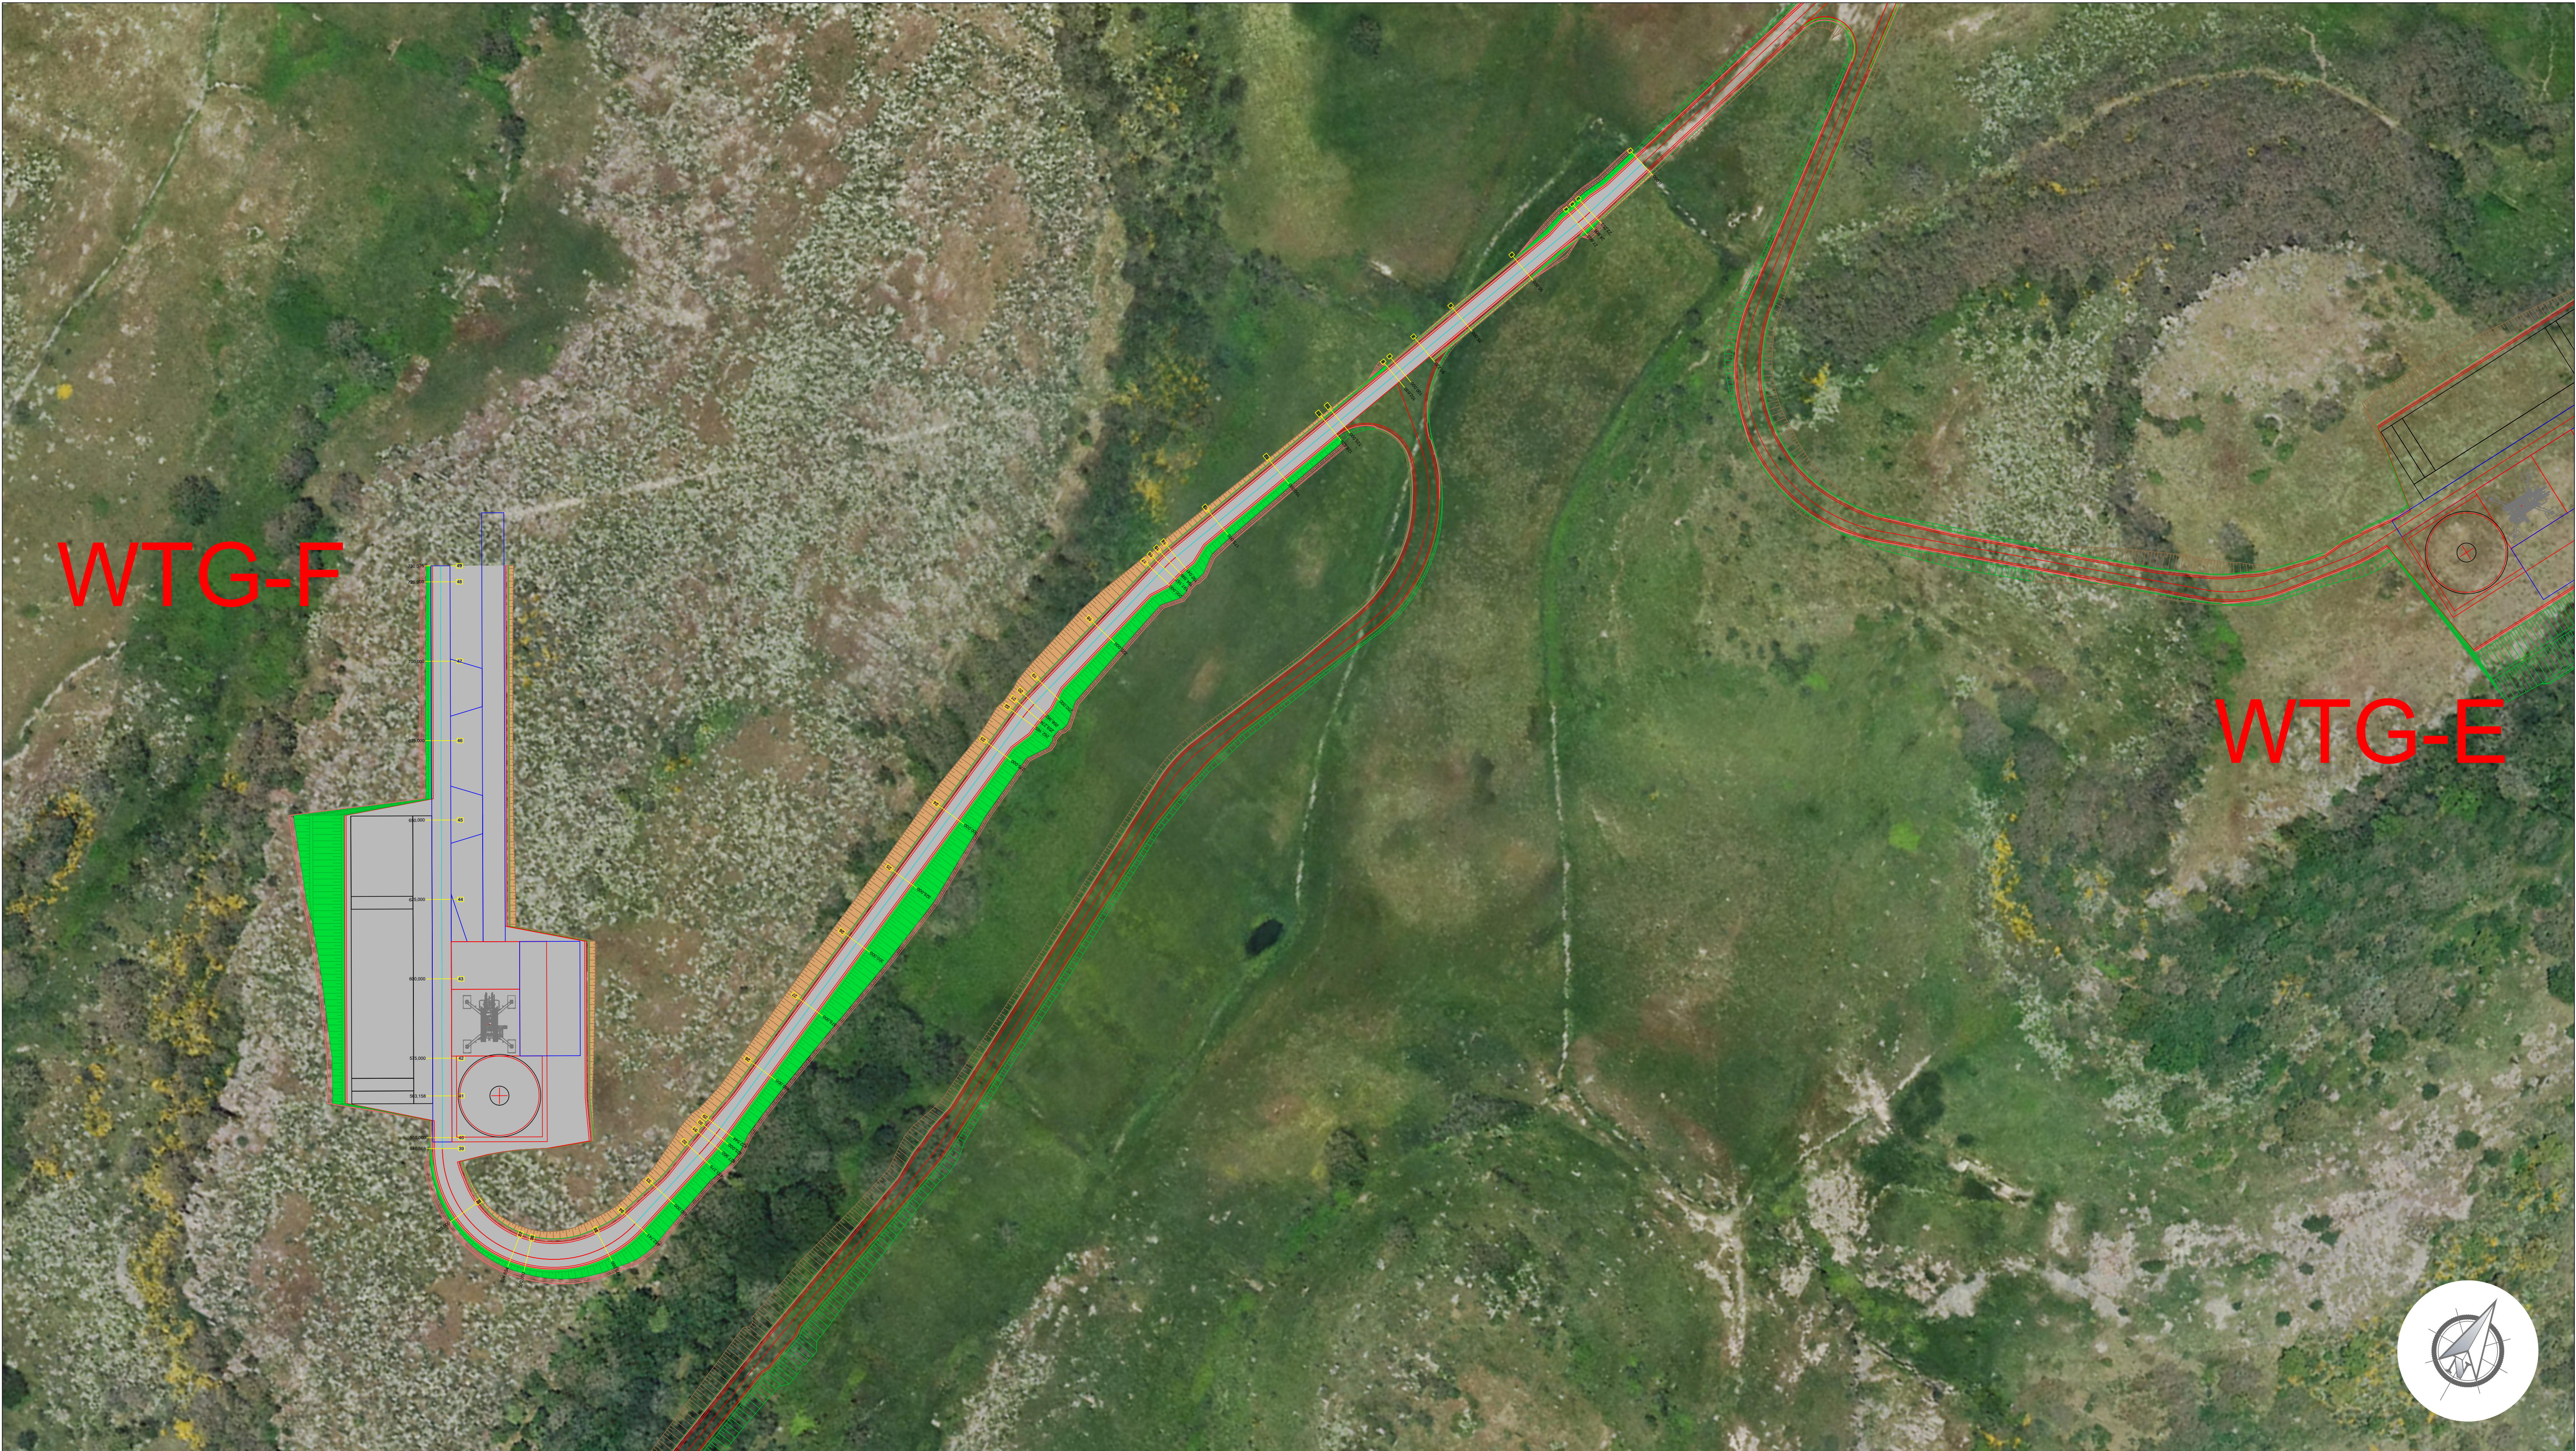

PLANIMETRIA VIABILITA' DI SERVIZIO AEROGENERATORI Scala 1:1'000