
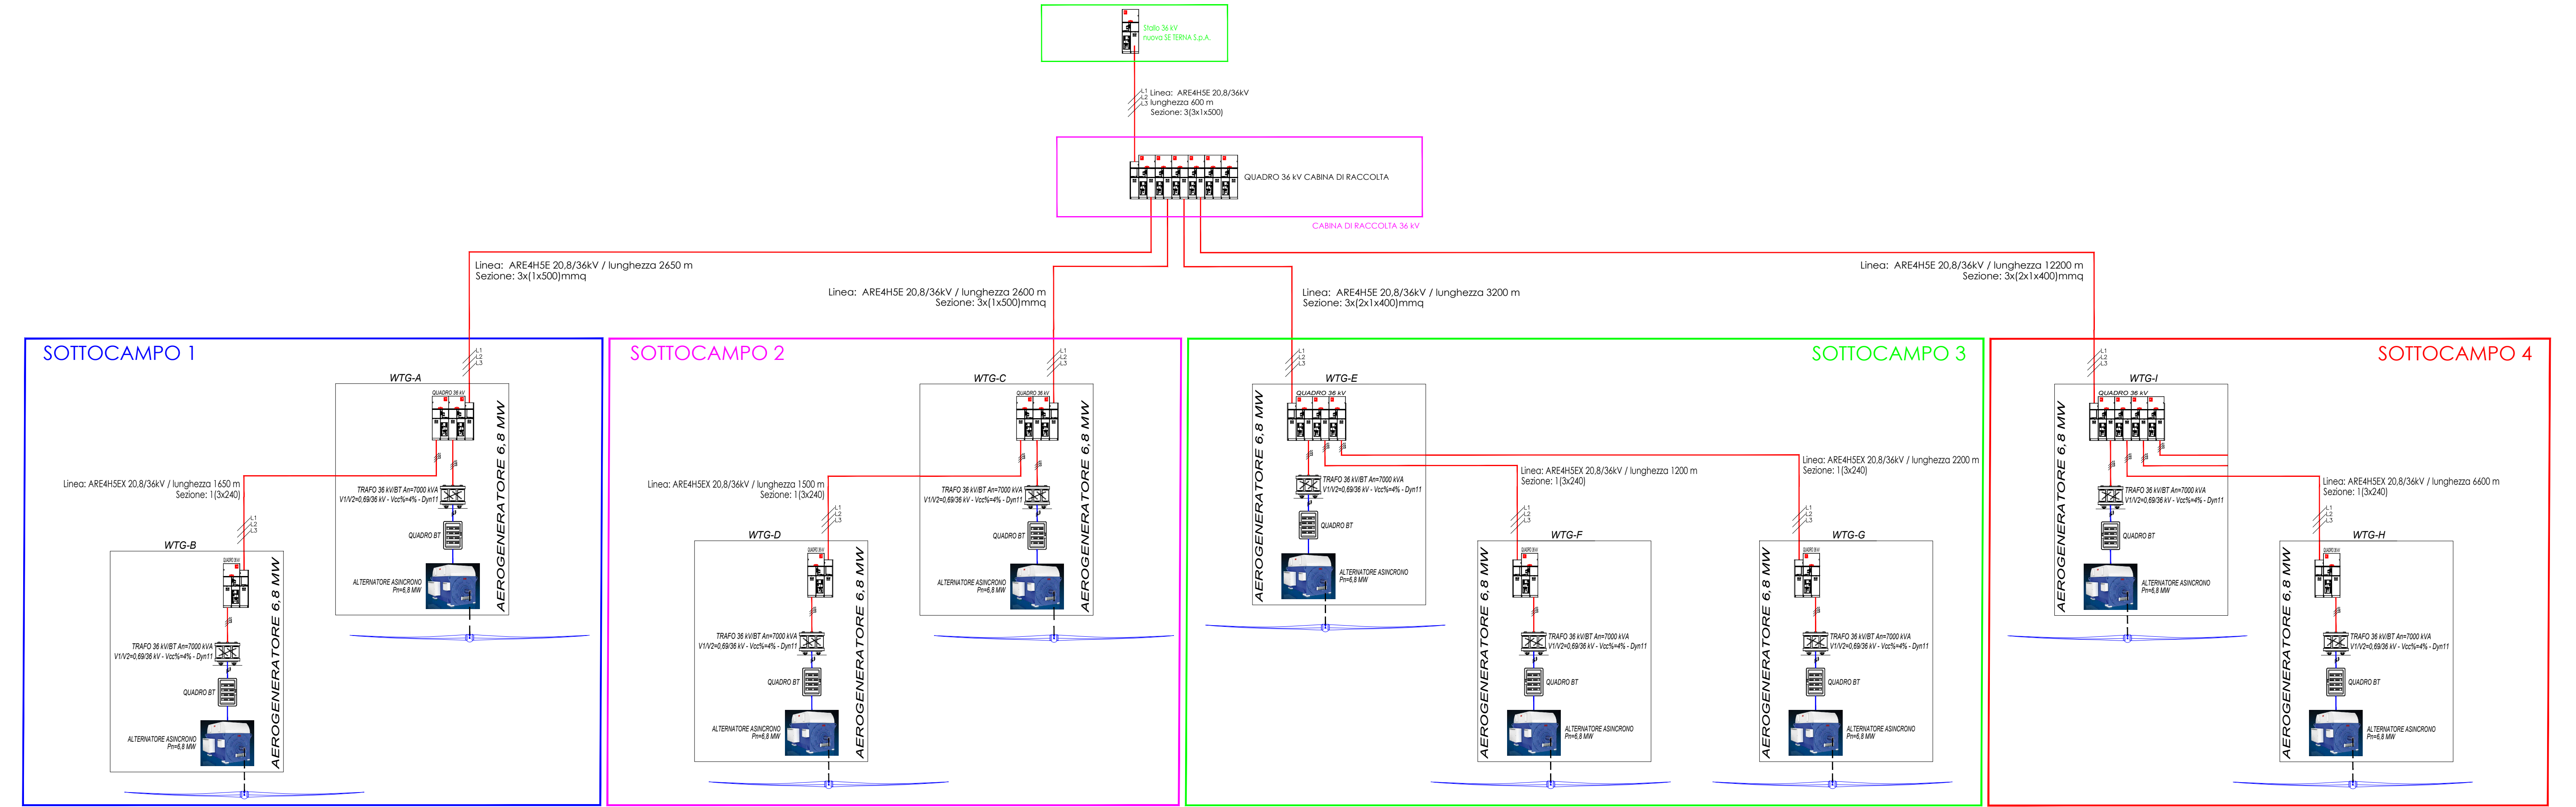


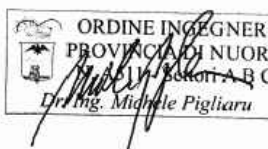

	Linea DC
	Linea AC trifase + neutro di bassa tensione
	Linea AC trifase di media tensione
	Quadro di media tensione
	Trasformatore 36 kV/6.8 MW
	Quadro BT
	ATERNATORE ASINCRONO Pn=6,8 MW
	Gruppo di continuità (UPS) con batterie

Impianto eolico "LACCANU"					
9 aerogeneratori da 6,8 MW					
Potenza 61,2 MW					
11/2023	00	EMISSIONE PER APPROVAZIONE		MP	—
DATE/DATE	REV.	COMMENTS/COMMENTI		DRAWN BY DISEGNATO DA	CHECKED BY CONTROLLATO DA
		Queeq Renewables, ltd 2nd Floor, the Works 14 Turnham Green Terrace Mews W41QU London (UK)		Queeq Renewables Due S.r.l. Piazza Cinque Giornate, 10 20129 Milano (MI)	
					
				Association Number 511	
THIS DRAWING IS THE PROPERTY OF QUEEQ REGENERABLES LTD. IT IS LOANED UPON THE CONDITION THAT IT NOT TO BE USED IN ANY WAY EXCEPTED TO THE INTENT OF BEING REPRODUCED WITHOUT THE WRITTEN PERMISSION OF QUEEQ REGENERABLES LTD.					
PROPRIETÀ RISERVATA. A TERMINO DI LEGGE LA QUEEQ REGENERABLES LTD. SI RISERVA LA PROPRIETÀ DEL PRESENTE DISEGNO CHE POTENDO NON ESSERE NE' RIPRODOTTO NE' COMUNICATO A TERZI SENZA LA PRESENTI AUTORIZZAZIONE SOTTOSCRITTA.					
Schema a blocchi opere elettriche				DIM. A1	
Impianto per la produzione di energia da fonte eolica da 61,2 MW				DRAWING SCALE	
"LACCANU" – Comuni di Bessude, Ittiri, Thiesi, e Banari (SS)				—	
DOCUMENT NAME				PAGE	
QQR—WIND—026.ELB008c				1 of 1	