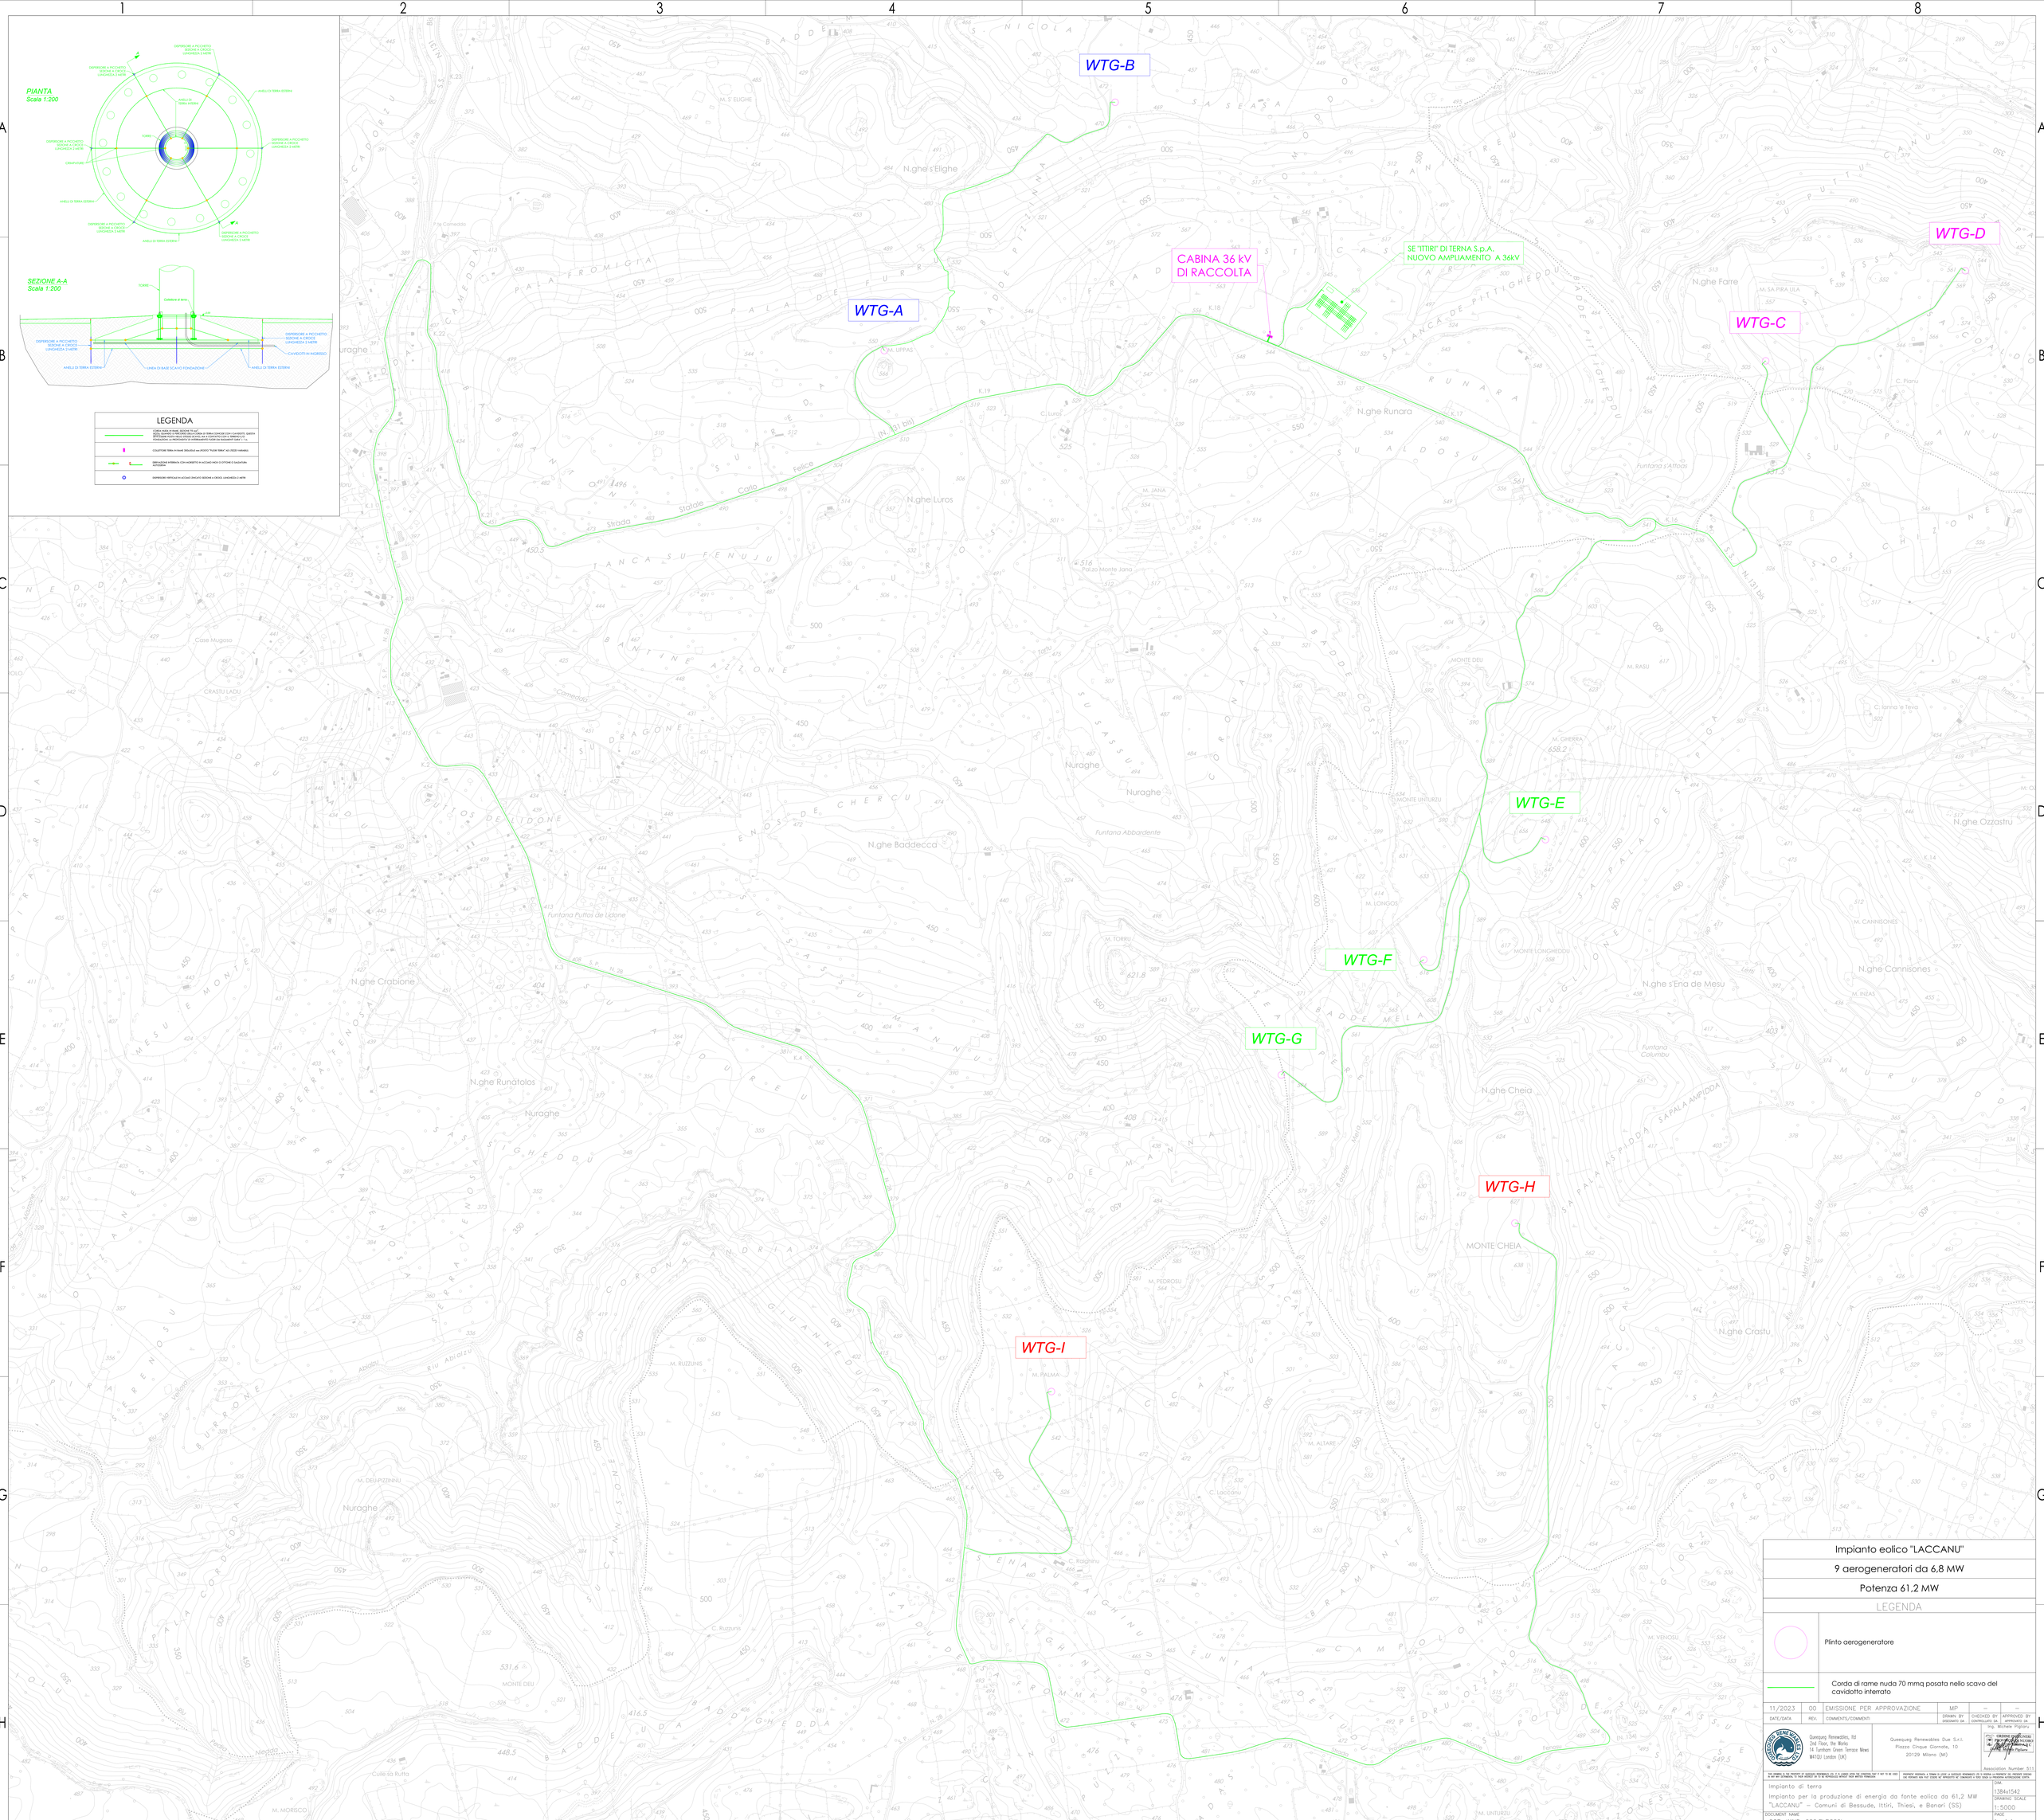
PIANTA
Scala 1:200
SEZIONE A-A
Scala 1:200
LEGENDA
WTG-A
WTG-B
WTG-C
WTG-D
WTG-E
WTG-F
WTG-G
WTG-H
WTG-I
CABINA 36 kV
DI RACCOLTA
SE "ITTIRI" DI TERNA S.p.A.
NUOVO AMPLIAMENTO A 36kV
N.ghe s'Elighe
N.ghe Farre
N.ghe Runara
N.ghe Luros
N.ghe Baddecca
N.ghe Crabione
N.ghe Runatolos
N.ghe Cheia
N.ghe Crastu
N.ghe Ozzastru
N.ghe Cannisones
N.ghe s'Ena de Mesu
MONTE CHEIA
MONTE UNTURZU
MONTE LONGHEDDU
Nuraghe
Funtana Abbardente
Funtana Puttos de Lidone
Funtana s'Attoos
Funtana Columbu
Palazzo Monte Jana
Case Mugosa
CRASTU LADU
Cuile sa Rutta
Impianto eolico "LACCANU"
9 aerogeneratori da 6,8 MW
Potenza 61,2 MW
LEGENDA
Plinto aerogeneratore
Corda di rame nuda 70 mmq posata nello scavo del cavidotto interrato
11/2023 00 EMISSIONE PER APPROVAZIONE MP
DATE/DATA REV. COMMENTS/COMMENTI DRAWN BY DISEGNATO DA CHECKED BY CONTROLLATO DA APPROVED BY APPROVATO DA
Ing. Michele Pigliaru
Queequeg Renewables, ltd
2nd Floor, the Works,
14 Tunsdam Green Terrace Mews
BN1QU London (UK)
Queequeg Renewables Due S.r.l.
Piazza Cinque Giornate, 10
20129 Milano (MI)
ORDINE DEGLI INGEGNERI DELLA PROVINCIA DI NUORO
Ing. Michele Pigliaru
Iscrizione n. 1384
Association Number 511
THE OWNERS IN THE PROPERTY QUEEQUEG RENEWABLES LTD. IS A LIMITED LIABILITY COMPANY THAT IT SET TO BE FREE IN THE NAME OF PROTECTION OF THEIR INTERESTS IN THE REPUBLIC OF ITALY FOR WITHIN TERRITORY
PROPRIETI RIERVATA. IL TERMINE DI LIMITE DI QUEEQUEG RENEWABLES LTD. IL CUI LIMITE LIEVE NEL CONTESTO THAT IT SET TO BE FREE IN THE NAME OF PROTECTION OF THEIR INTERESTS IN THE REPUBLIC OF ITALY FOR WITHIN TERRITORY
DRAWING TITLE
Impianto di terra
Impianto per la produzione di energia da fonte eolica da 61,2 MW
"LACCANU" – Comuni di Bessude, Ittiri, Thiesi, e Banari (SS)
DWG
1384x1542
DRAWING SCALE
1:5000
DOCUMENT NAME
QOR–WIND–026.ELB009b
PAGE
1 of 1