PROSPETTO A

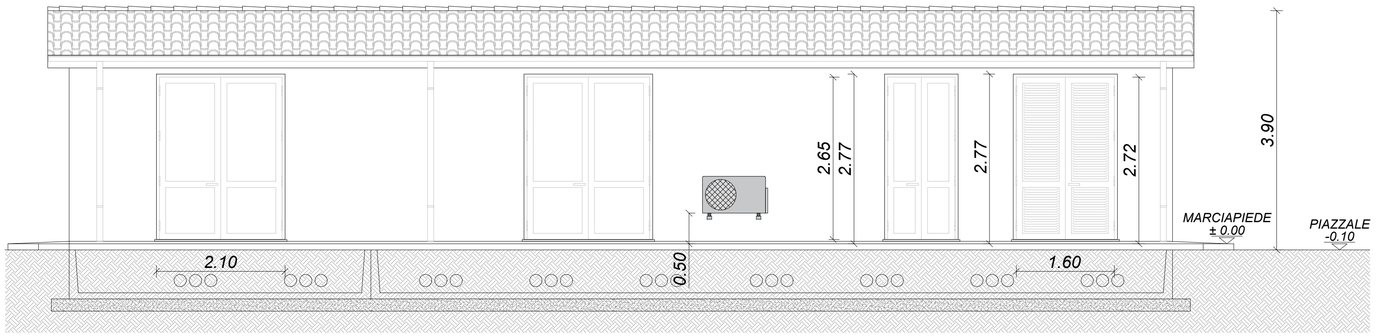

PROSPETTO D

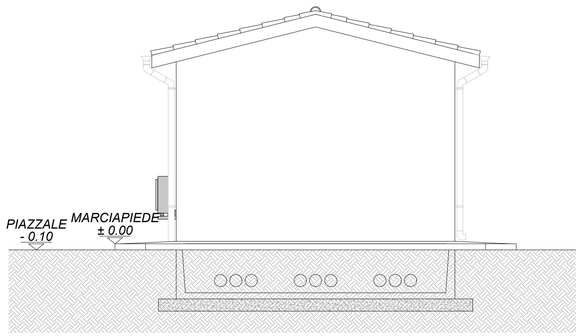

PROSPETTO C

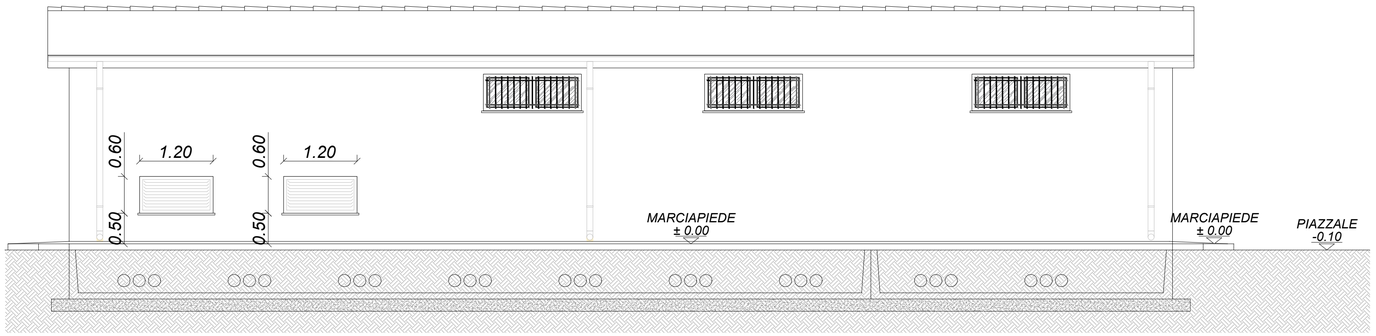

PROSPETTO B

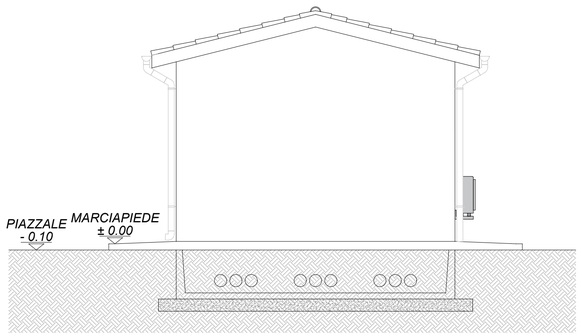

PIANTA

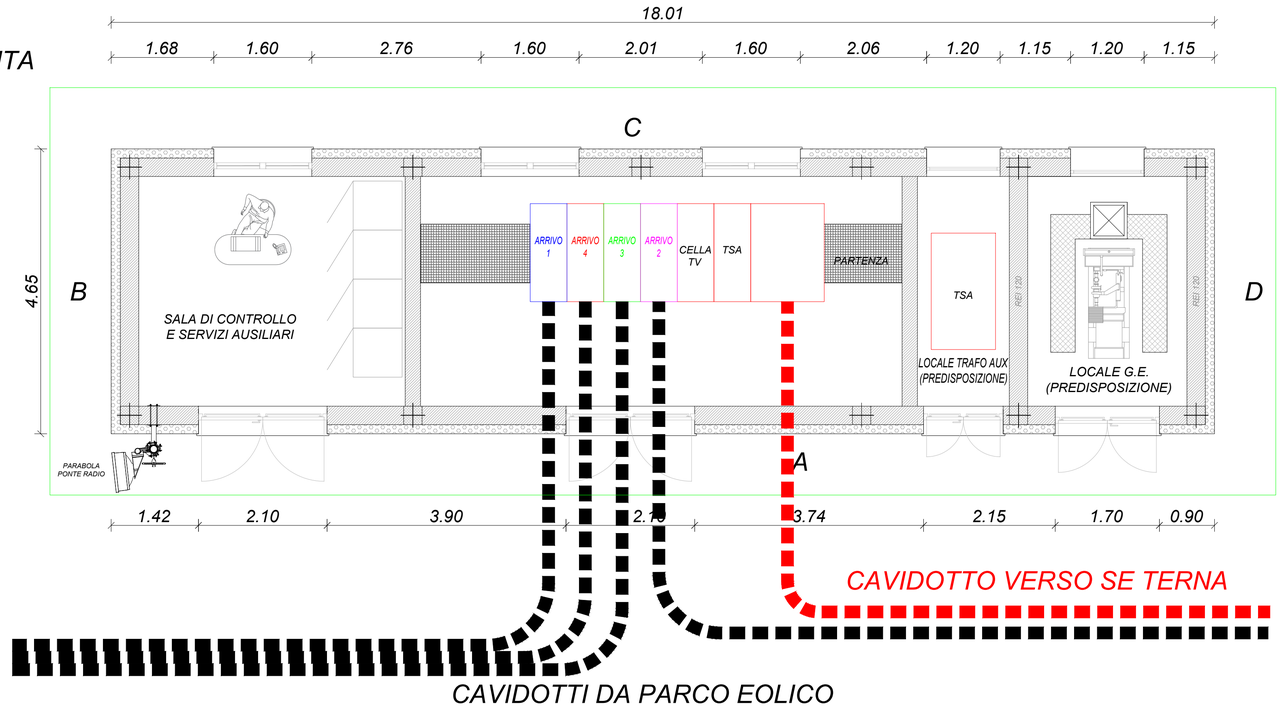

Impianto eolico "LACCANU"

9 aerogeneratori da 6,8 MW

Potenza 61,2 MW

DATE/DATA	REV.	COMMENTS/COMMENTI	DRAWN BY DISEGNATO DA	CHECKED BY CONTROLLATO DA	APPROVED BY APPROVATO DA
11/2023	00	EMISSIONE PER APPROVAZIONE	MP	–	–

Queequeg Renewables, ltd
2nd Floor, the Works
14 Turnham Green Terrace Mews
W41QU London (UK)

Queequeg Renewables Due S.r.l.
Piazza Cinque Giornate, 10
20129 Milano (MI)

Ing. Michele Pigliaru
ORDINE INGEGNERI PROVINCIA DI NUORO
Ing. Michele Pigliaru
Association Number 511

THIS DRAWING IS THE PROPERTY OF QUEEQUEG RENEWABLES LTD. IT IS LOANED UPON THE CONDITION THAT IT NOT TO BE USED IN ANY WAY DETRIMENTAL TO THEIR INTEREST OR TO BE REPRODUCED WITHOUT THEIR WRITTEN PERMISSION

PROPRIETA' RISERVATA. A TERMINI DI LEGGE LA QUEEQUEG RENEWABLES LTD SI RISERVA LA PROPRIETA' DEL PRESENTE DISEGNO CHE PERTANTO NON PUO' ESSERE NE' REPRODOTTO NE' COMUNICATO A TERZI SENZA LA PREVENTIVA AUTORIZZAZIONE SCRITTA

Cabina di raccolta: pianta e prospetti

Impianto per la produzione di energia da fonte eolica da 61,2 MW "LACCANU" – Comuni di Bessude, Ittiri, Thiesi, e Banari (SS)

DIM. A1

DRAWING SCALE 1: 50

DOCUMENT NAME QQR–WIND–026.ELB011c

PAGE 1 of 1