Firmato digitalmente da:
ALFONSO CARLO ANTONIO RUSSI

Location map del territorio amministrativo di Rotello (CB)

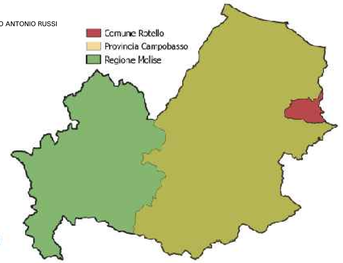

LEGENDA

Layout di progetto

- Aree agrivoltaico
- Cabina
- Cavidotto

FORME GEOMORFOLOGICHE

- Corona di frana
- Ripiano di erosione fluviale
- Cresta
- Scarpata antropica
- Scarpata fluviale
- Orlo morfologico
- Ruscellamento diffuso
- Reticolo idrografico

CORPO DI FRANA - Indice di franosità (%)

- 15 < IF <_ 30
- 5 < IF <_ 15
- 1 < IF <_ 5
- 0 < IF <_ 1
- Area con frane superficiali diffuse

LITOLOGIA

- A9 Sabbie grssolane CALABIRIANO
- A10 Argille sabbiose (Complessi pelitico-arenacei) MIOCENE MEDIO
- A11 Complesso flyscioide di calcareniti e brecce MIOCENE MEDIO
- B4 Coperture fluvio-lacustri (terreni a granulometria mista) PLEISTOCENE
- B7 Detrito di falda e frana (terreni a granulometria indefinita) OLOCENE
- C1 Calcari detritici (argille caotiche) PALEOGENE

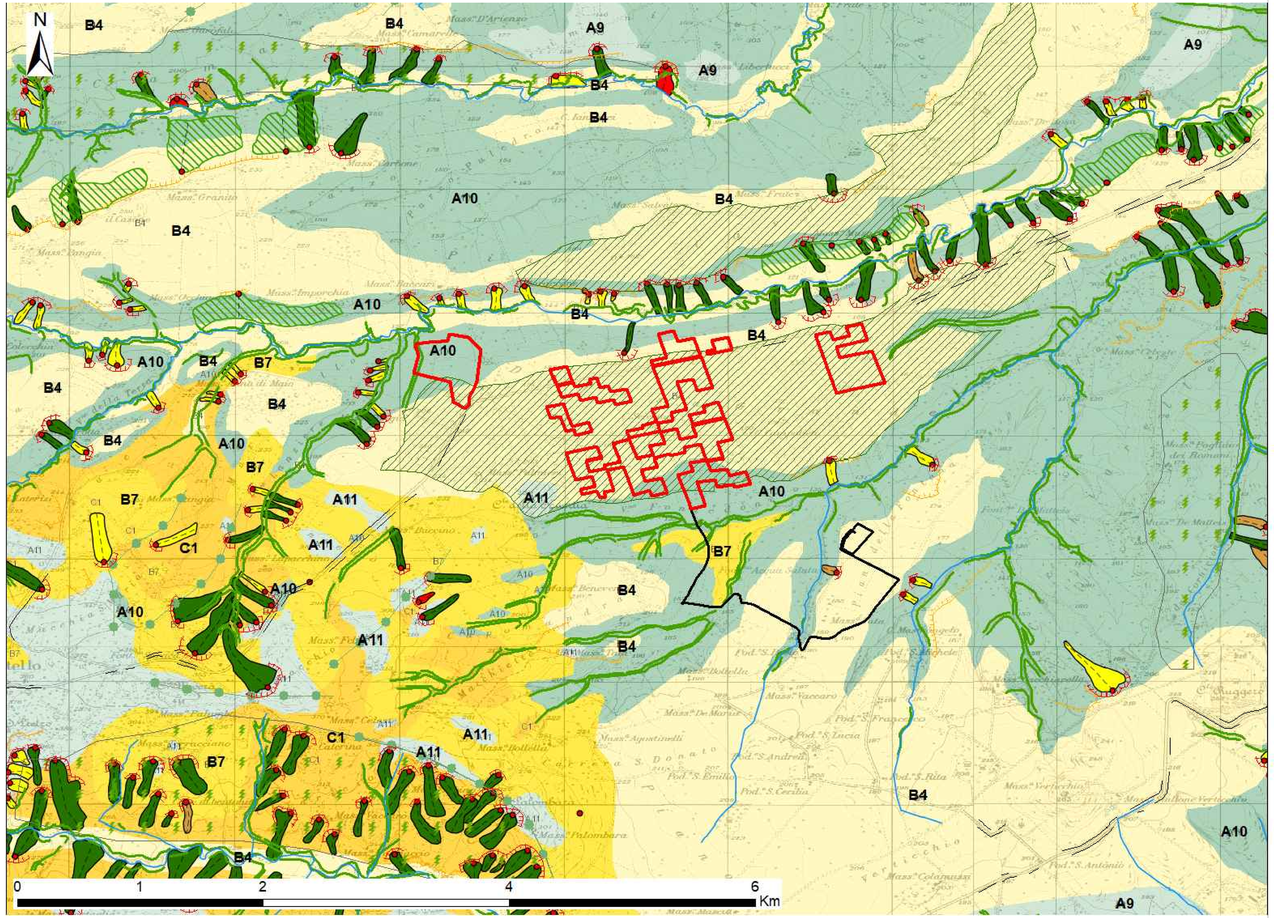

Comune di : ROTELLO
Provincia di : CAMPOBASSO
Regione : MOLISE

PROPONENTE

PODINI S.P.A.
Via Lattuada, 30 - 20135 MILANO (MI)
C.F. e P. IVA IT02246400218

OPERA

PROGETTO DEFINITIVO

IMPIANTO DI PRODUZIONE DI ENERGIA ELETTRICA DA FONTE RINNOVABILE AGRIVOLTAICA DI POTENZA NOMINALE PARI A 43.298,50 kWp E RELATIVE OPERE DI CONNESSIONE ALLA RETE RTN

"SOLARE ROTELLO - PIANO DELLA FONTANA"

OGGETTO

TITOLO DELL'ELABORATO :

CARTA GEOMORFOLOGICA

DATA : 09/02/2024

SCALA : 1:25.000

N°/CODICE ELABORATO :

Tipologia : EL (ELABORATI)

EL 011

I TECNICI

PROGETTISTI:

Firmato digitalmente da FERNANDO SONNINO

EDILSAP s.r.l.
Via di Selva Candida, 452
00166 ROMA
Ing. Fernando Sonnino
Project Manager

Prof. Geol. Alfonso Russi
Via Fiuli, 5
06034 Foligno (PG)

TIMBRI E FIRME:

Prof. Geol. Alfonso Russi
Via Fiuli, 5
06034 Foligno (PG)

Dott. Geol. Raffaele Di Ceglie

N° REVISIONE	Cod. STMG	OGGETTO DELLA REVISIONE	ELABORAZIONE	VERIFICA	APPROVAZIONE
00	202202141	Emissione per Istanza VIA E A.U.	Dott. Geol. Raffaele Di Ceglie	Prof. Geol. Alfonso Russi	Ing. Fernando Sonnino

Proprietà e diritto del presente documento sono riservati - la riproduzione è vietata