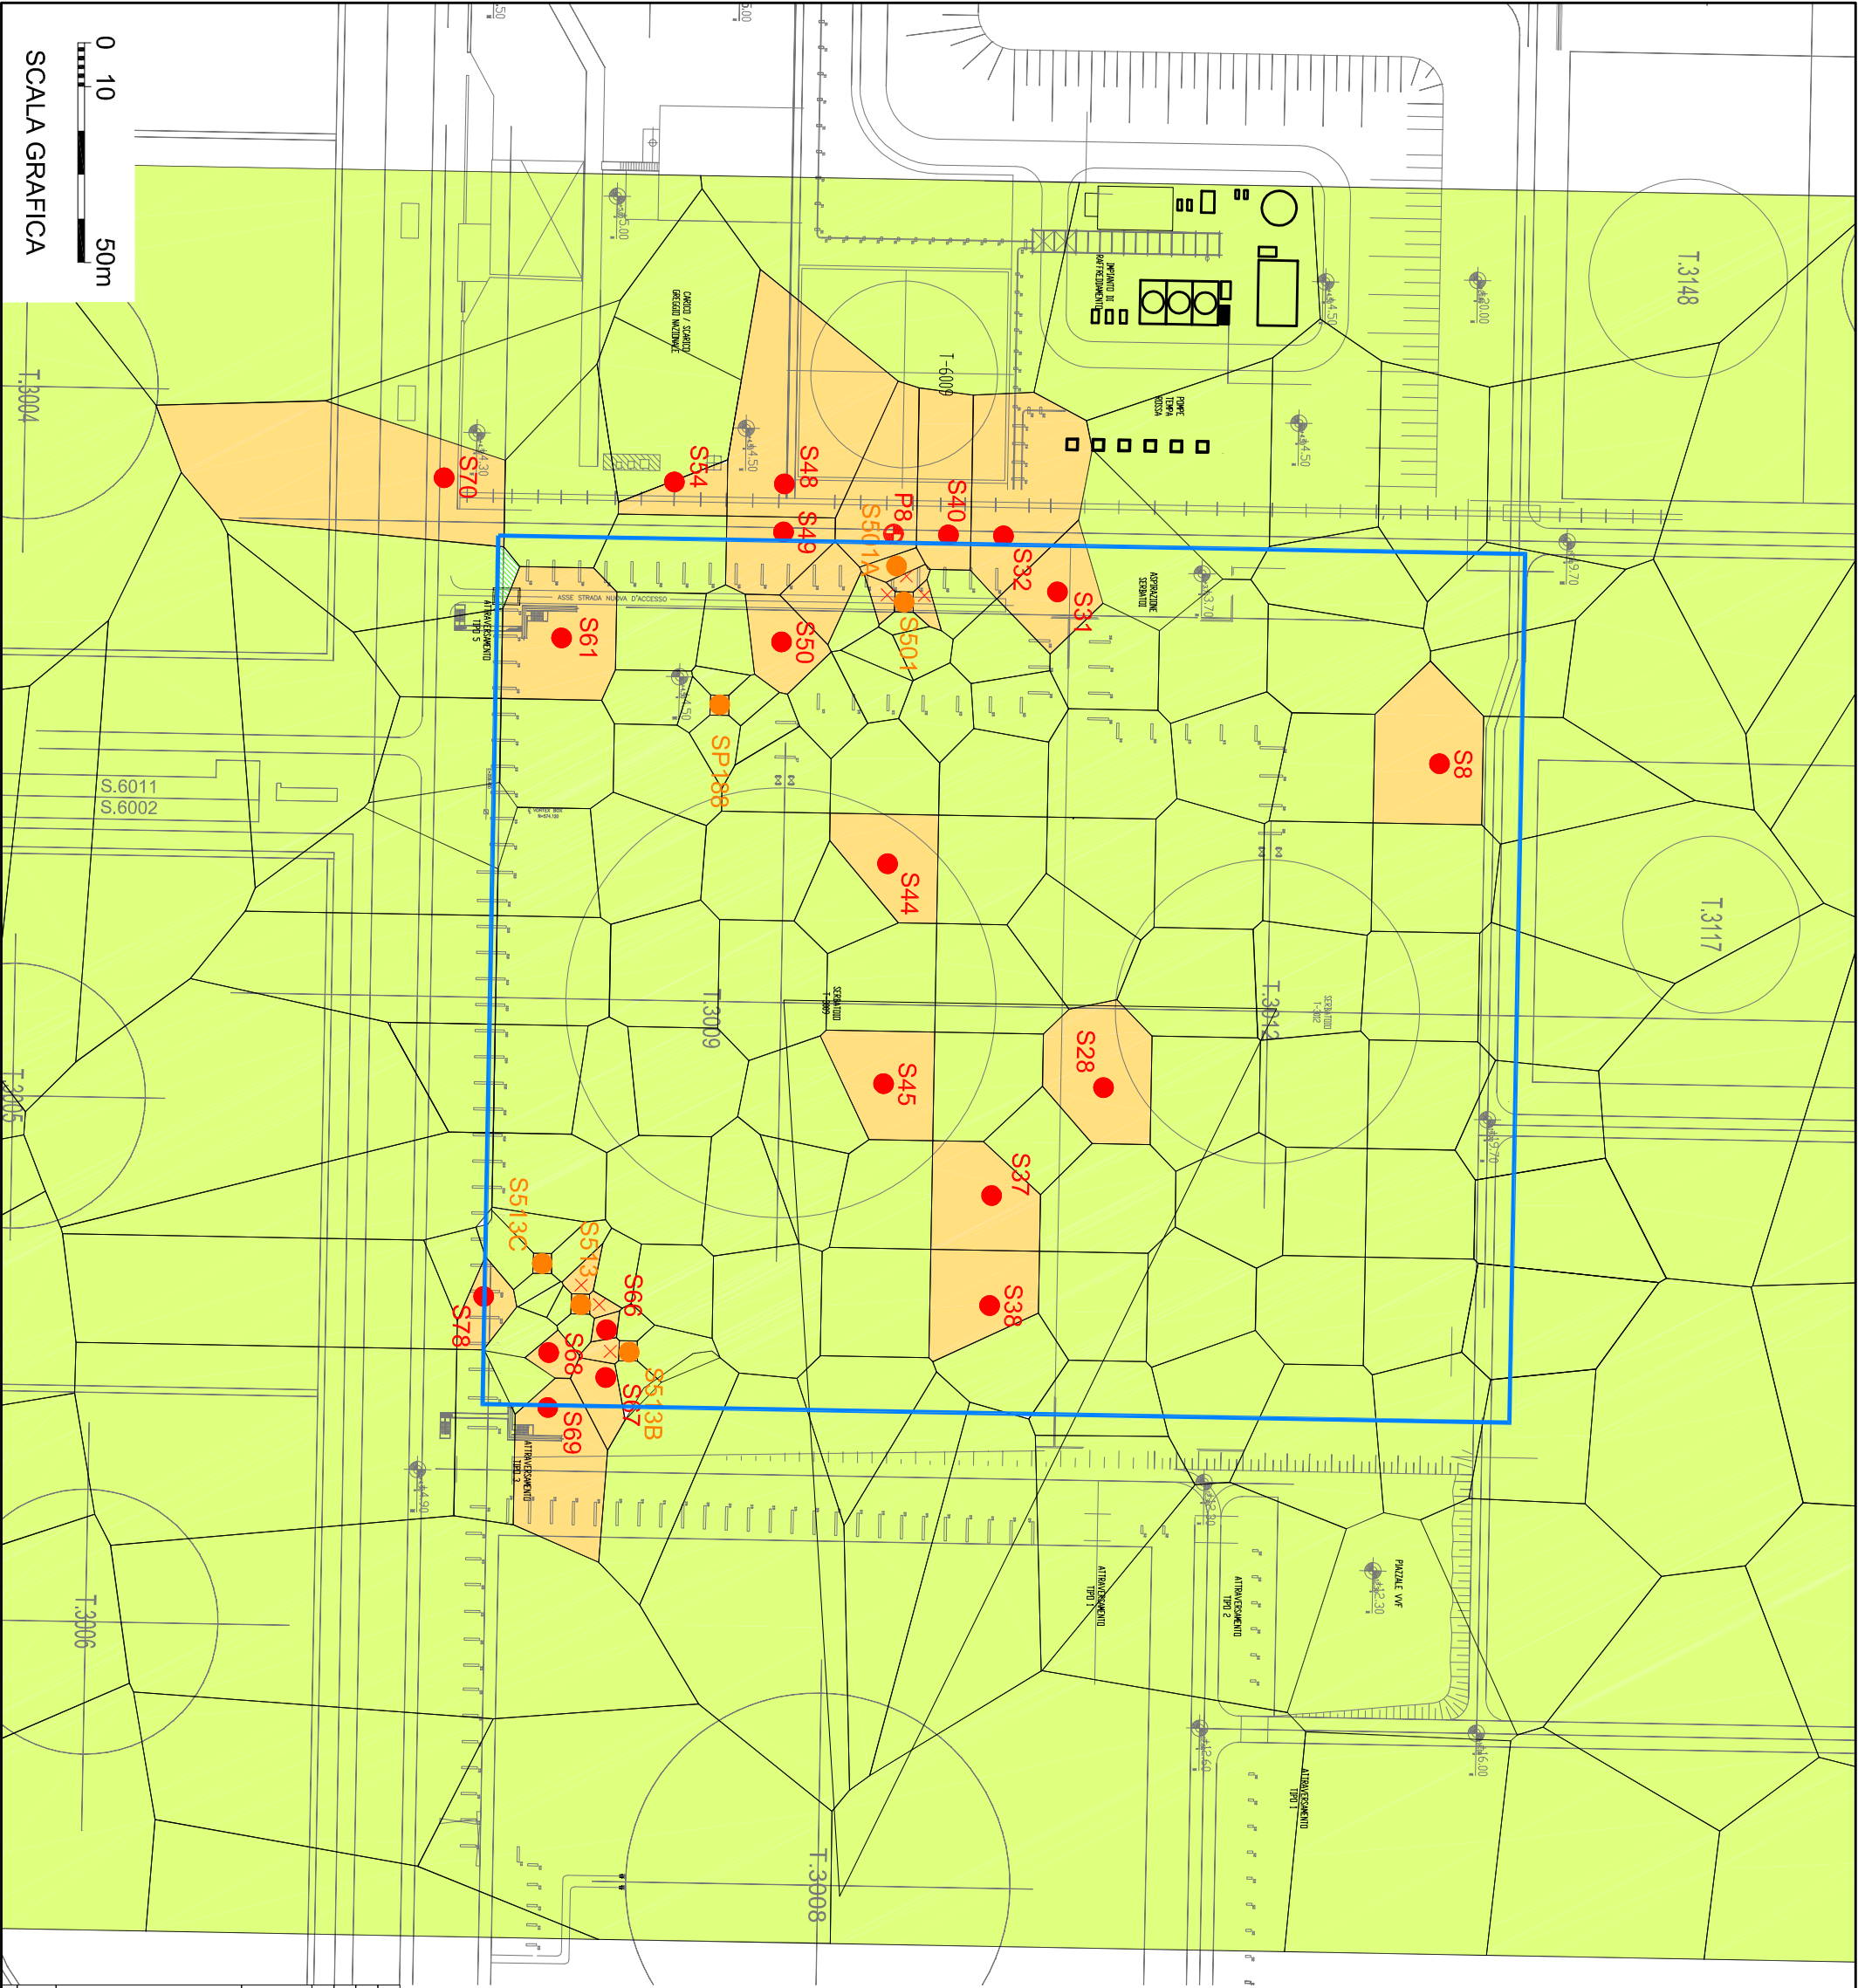


LEGENDA	
	AREA DI SCAVO
	POLIGONI DI THIESSEN CONTAMINATI
	POLIGONI DI THIESSEN NON CONTAMINATI

-	-	-	-	-	-
0	-	08/01/2014	G.A.	L.P.E.	DA.C.
REV.	DESCRIZIONE	DATA	DISE.	CONTR.	APP.

Via Wink 27
I-20143 Milano
Tel. +39 02 422566.1
Fax. +39 02 422566.21

ENI S.p.A. Divisione R&M - RAFFINERIA DI TARANTO
Progetto Tempa Rossa - Piano di Utilizzo terre e rocce da scavo ai sensi del D.M.10 agosto 2012, n°161

FIGURA 04: INTERPOLAZIONE RISULTATI CARATTERIZZAZIONE SECONDO METODO DEI POLIGONI DI THIESSEN (AREA NUOVI SERBATOI TEMPORA ROSSA)

CODICE	N° COMMESSA	PILOT	SCALA	N° DISEGNO	Foglio di
11W04	46318484.02000	1:1	1:1.500	FIGURA 04	1 1