




CABINA DI TRASFORMAZIONE

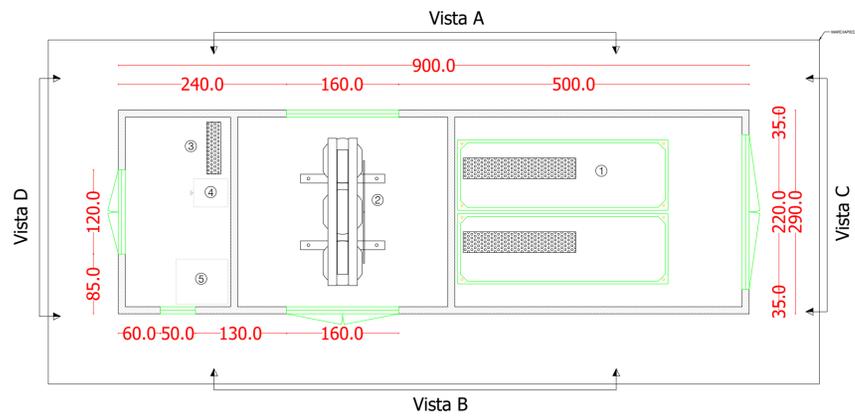


Vista A

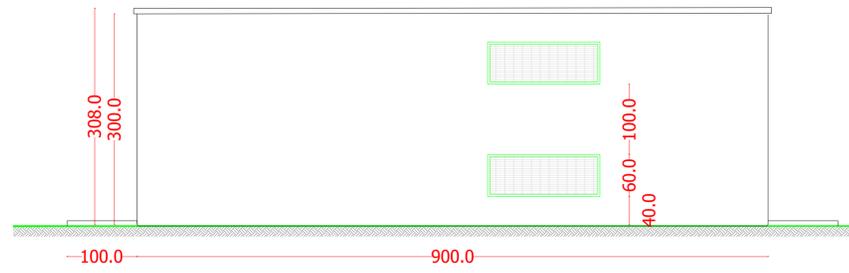


Vista B

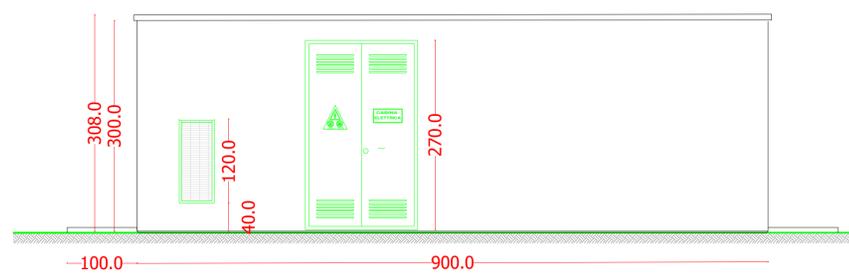

Vista C

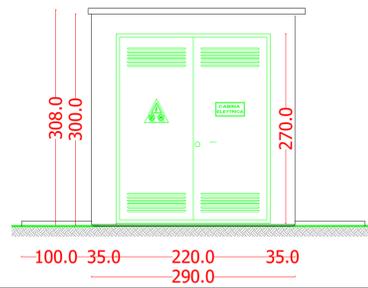

Vista D

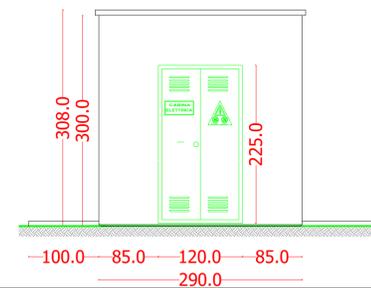


LEGENDA


Simbolo	Descrizione
①	Scoperti IMS Media Tensione
②	Trasformatore AT/BT
③	Quadro elettrico BT
④	UPS
⑤	Trasformatore ausiliario
⊕	Picchetto di terra
⊕	Pozzetto ispezionabile con picchetto di terra
—	Corda nuda di rame
⊕	Cassetta nodo collettore di terra
■	Botola ispezionabile
■	Predisposizione cunicoli ispezionabili

misure in cm

PARTICOLARE VASCA

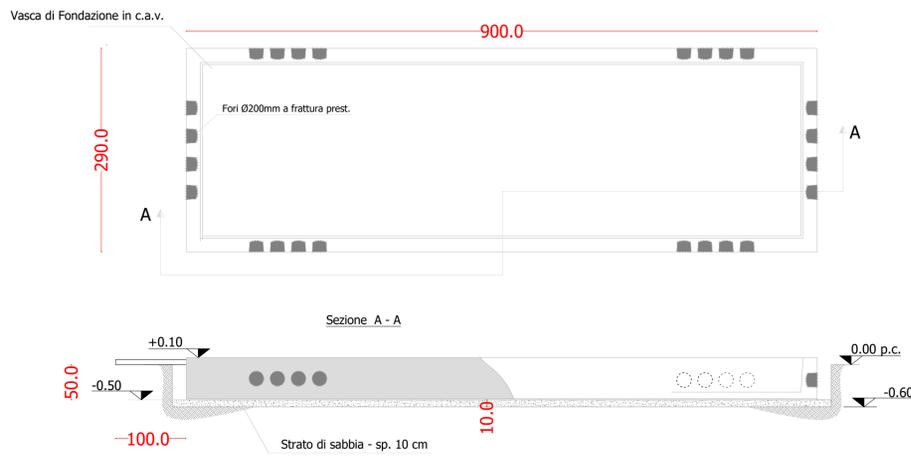

IMPIANTO DI TERRA CABINA

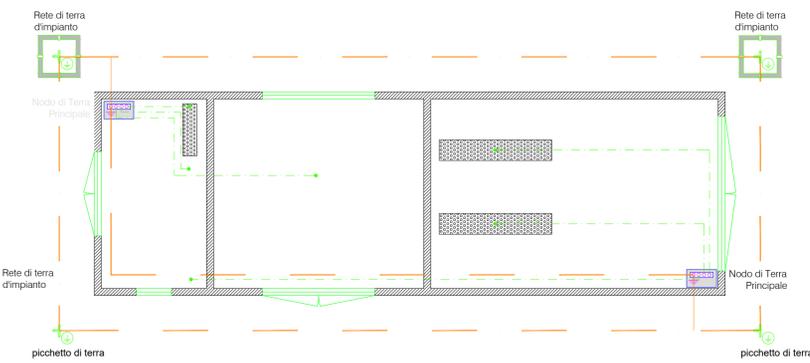

CABINA DI TRASFORMAZIONE

Comune di : ROTELLO
 Provincia di : CAMPOBASSO
 Regione : MOLISE



PROPRONENTE
PODINI S.P.A.
 Via Lattuada, 30 - 20135 MILANO (MI)
 C.F. e P. IVA IT02246400218

OPERA
PROGETTO DEFINITIVO
 IMPIANTO DI PRODUZIONE DI ENERGIA ELETTRICA DA FONTE RINNOVABILE AGRIVOLTAICA DI POTENZA NOMINALE PARI A 43.298,50 kWp CON SISTEMA DI ACCUMULO INTEGRATO E RELATIVE OPERE DI CONNESSIONE ALLA RETE RTN

TITOLO ELABORATO :
 Elaborati Grafici: Cabine di Trasformazione o di Campo - Pianta e Prospetti

OGGETTO
 DATA: 21 Febbraio 2024 N°CODICE ELABORATO: EL 037
 SCALA: Tipologia: EL (ELABORATI)

PROGETTISTI:
EDILSAP
 Via di S. Maria Maddalena, 452
 02166 ROMA
 Ing. Fernando Sorrento
 Project Manager

REVISIONE	DATA	CAUSA	ELABORAZIONE	VERIFICA	APPROVAZIONE
00	2022/2/11	Esistenza per Intesa VIA E A.U.	EDILSAP srl	Ing. Fernando Sorrento	Ing. Fernando Sorrento