




CABINA DI SMISTAMENTO

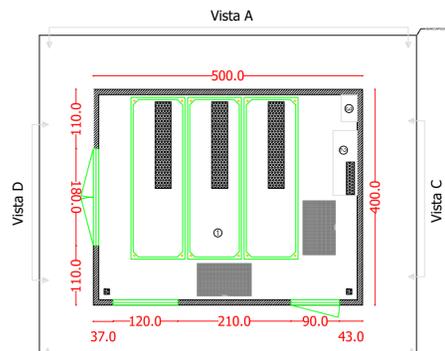


Vista B




Sezione A-A

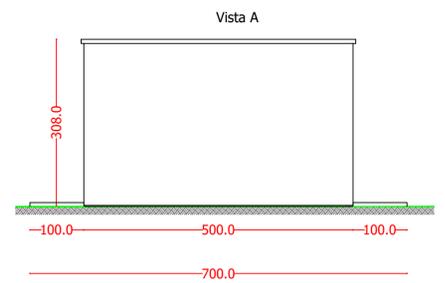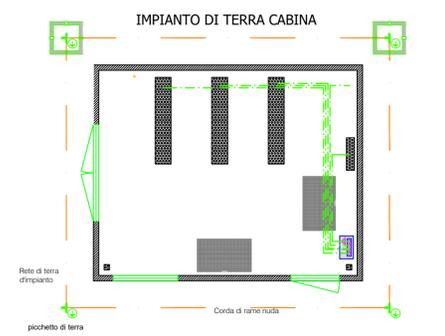


Vista B

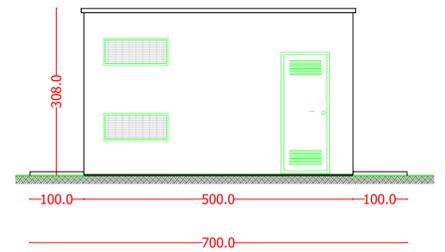

Vista c

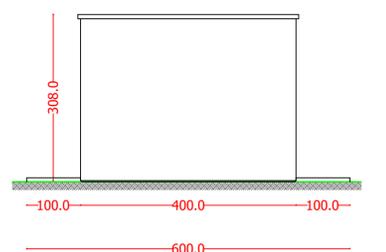

Vista D

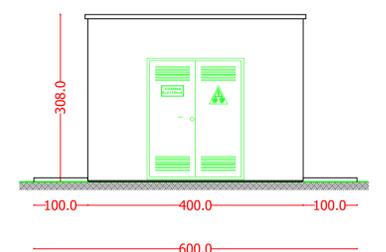

LEGENDA

Simbolo	Descrizione
①	Scoperti Alta Tensione
②	Quadro servizi ausiliari
③	UPS
⊕	Picchetto di terra
⊕+	Pozzetto ispezionabile con picchetto di terra
—	Corda nuda di rame
⊕	Cassetta nodo collettore di terra
⊕	Botola ispezionabile
⊕	Predisposizione cunicoli ispezionabili
⊕	Torrino eolico

Comune di : ROTELLO
 Provincia di : CAMPOBASSO
 Regione : MOLISE



PROPRONENTE
PODINI S.P.A.
 Via Lattuada, 30 - 20135 MILANO (MI)
 C.F. e P. IVA IT02246400218

OPERA
PROGETTO DEFINITIVO
 IMPIANTO DI PRODUZIONE DI ENERGIA ELETTRICA DA FONTE RINNOVABILE AGRIVOLTAICA DI POTENZA NOMINALE PARI A 43.298,50 kWp CON SISTEMA DI ACCUMULO INTEGRATO E RELATIVE OPERE DI CONNESSIONE ALLA RETE RTN
"SOLARE ROTELLO - PIANO DELLA FONTANA"

OGGETTO
 Elaborati Grafici: Cabine di Smistamento o Raccolta - Piante e Prospetti

DATA: 21 Febbraio 2024 N° CODICE ELABORATO: EL 038
 SCALA: Tipologia : EL (ELABORATI)

TECNICI

 EDISAP s.r.l.
 Via di Seta Condida, 452
 00166 ROMA
 Ing. Fernando Sorrento
 Project Manager

00	20220141	Emissione per istanza VIA E A.U.	EDISAP srl	Ing. Fernando Sorrento	Ing. Fernando Sorrento
N° REVISIONE	Cod. STMG	OGGETTO DELLA REVISIONE	ELABORAZIONE	VERIFICA	APPROVAZIONE