

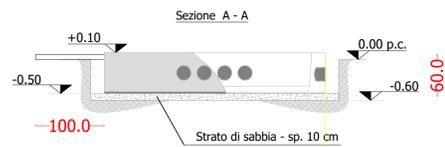


PARTICOLARE VASCA

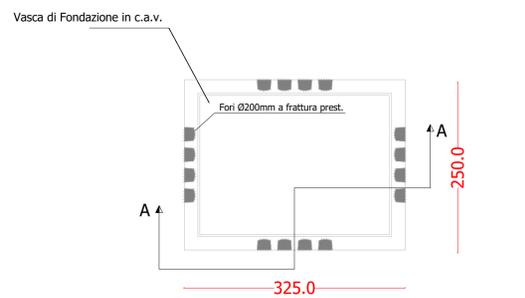

IMPIANTO DI TERRA CABINA

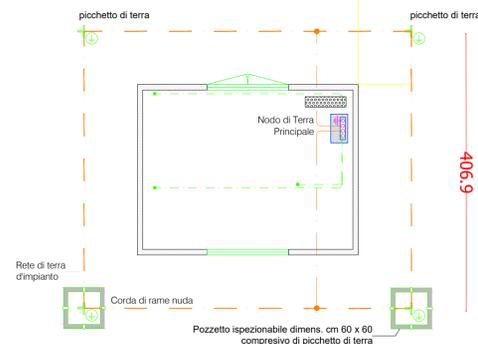

LEGENDA	
Simbolo	Descrizione
①	UPS
②	Quadro servizi ausiliari
③	Sistema di monitoraggio impianto FV
④	CCTV
⊕	Picchetto di terra
⊕	Pozzetto ispezionabile con picchetto di terra
—	Corda nuda di rame
⊕	Cassetta nodo collettore di terra
⊕	Botola ispezionabile
⊕	Predisposizione cunicoli ispezionabili

Comune di : ROTELLO
 Provincia di : CAMPOBASSO
 Regione : MOLISE



PROPRONENTE
PODINI S.P.A.
 Via Lattuada, 30 - 20135 MILANO (MI)
 C.F. e P. IVA IT02246400218

OPERA
PROGETTO DEFINITIVO
 IMPIANTO DI PRODUZIONE DI ENERGIA ELETTRICA DA FONTE RINNOVABILE AGRIVOLTAICA DI POTENZA NOMINALE PARI A 43.298,50 kWp CON SISTEMA DI ACCUMULO INTEGRATO E RELATIVE OPERE DI CONNESSIONE ALLA RETE RTN

OGGETTO
 TITOLO ELABORATO :
 Elaborati Grafici: CONTROL ROOM - Piante e Prospetti

DATA : 21 Febbraio 2024 N°/CODICE ELABORATO : EL 039
 SCALA : Tipologia : EL (ELABORATI)

PROGETTISTI: **TIMBRI E FIRME:**

00	20220141	Emissione per istanza VIA E A.U.	EDILSAP srl	Ing. Fernando Sorrento	Ing. Fernando Sorrento
N° REVISIONE	Cod. STMG	OGGETTO DELLA REVISIONE	ELABORAZIONE	VERIFICA	APPROVAZIONE

CONTROL ROOM