
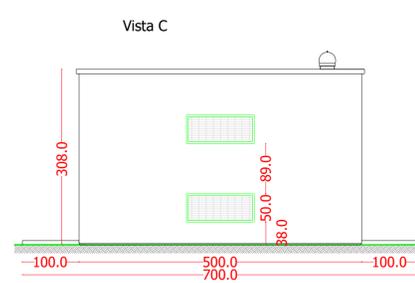
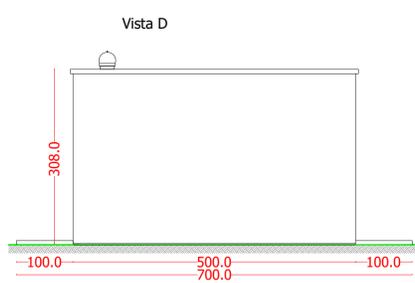
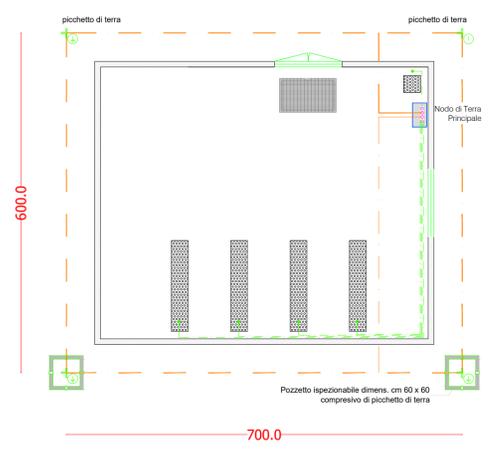


LEGENDA	
Simbolo	Descrizione
①	Scomparti IMS Media Tensione
②	Gruppo misure
③	Quadro servizi ausiliari
④	UPS
⊕	Picchetto di terra
⊕	Pozzetto ispezionabile con picchetto di terra
—	Corda nuda di rame
⊕	Cassetta nodo collettore di terra
⊕	Botola ispezionabile
⊕	Predisposizione cunicoli ispezionabili
⊕	Torrino eolico

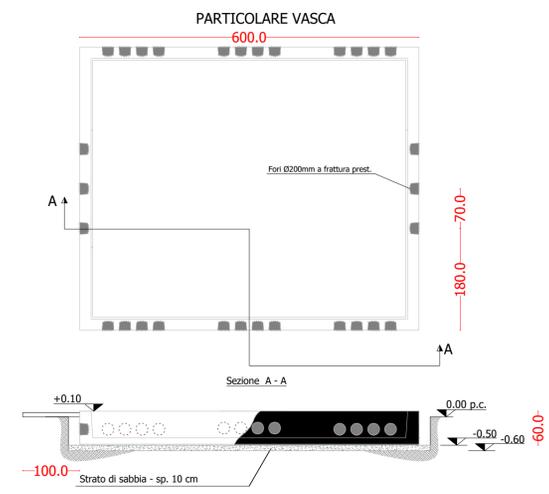

# CABINA DI CONSEGNA

Comune di : ROTELLO  
 Provincia di : CAMPOBASSO  
 Regione : MOLISE

**PROPRONENTE**  
**PODINI S.P.A.**  
 Via Lattuada, 30 - 20135 MILANO (MI)  
 C.F. e P. IVA IT02246400218

**OPERA**  
**PROGETTO DEFINITIVO**  
 IMPIANTO DI PRODUZIONE DI ENERGIA ELETTRICA DA FONTE RINNOVABILE AGRIVOLTAICA DI POTENZA NOMINALE PARI A 43.298,50 kWp CON SISTEMA DI ACCUMULO INTEGRATO E RELATIVE OPERE DI CONNESSIONE ALLA RETE RTN  
**"SOLARE ROTELLO - PIANO DELLA FONTANA"**

**OGGETTO**  
 Elaborati Grafici: Cabina di Consegna - Piante e Prospetti

DATA: 21 Febbraio 2024 N° CODICE ELABORATO: EL 040  
 SCALA: Tipologia : EL (ELABORATI)

**I TECNICI**  
 EDISAP s.r.l.  
 Via di Seta Condida, 452  
 00166 ROMA  
 Ing. Fernando Sorrento  
 Project Manager

00	20220141	Emissione per istanza VIA E A.U.	EDISAP srl	Ing. Fernando Sorrento	Ing. Fernando Sorrento
N° REVISIONE	Cod. STMG	OGGETTO DELLA REVISIONE	ELABORAZIONE	VERIFICA	APPROVAZIONE