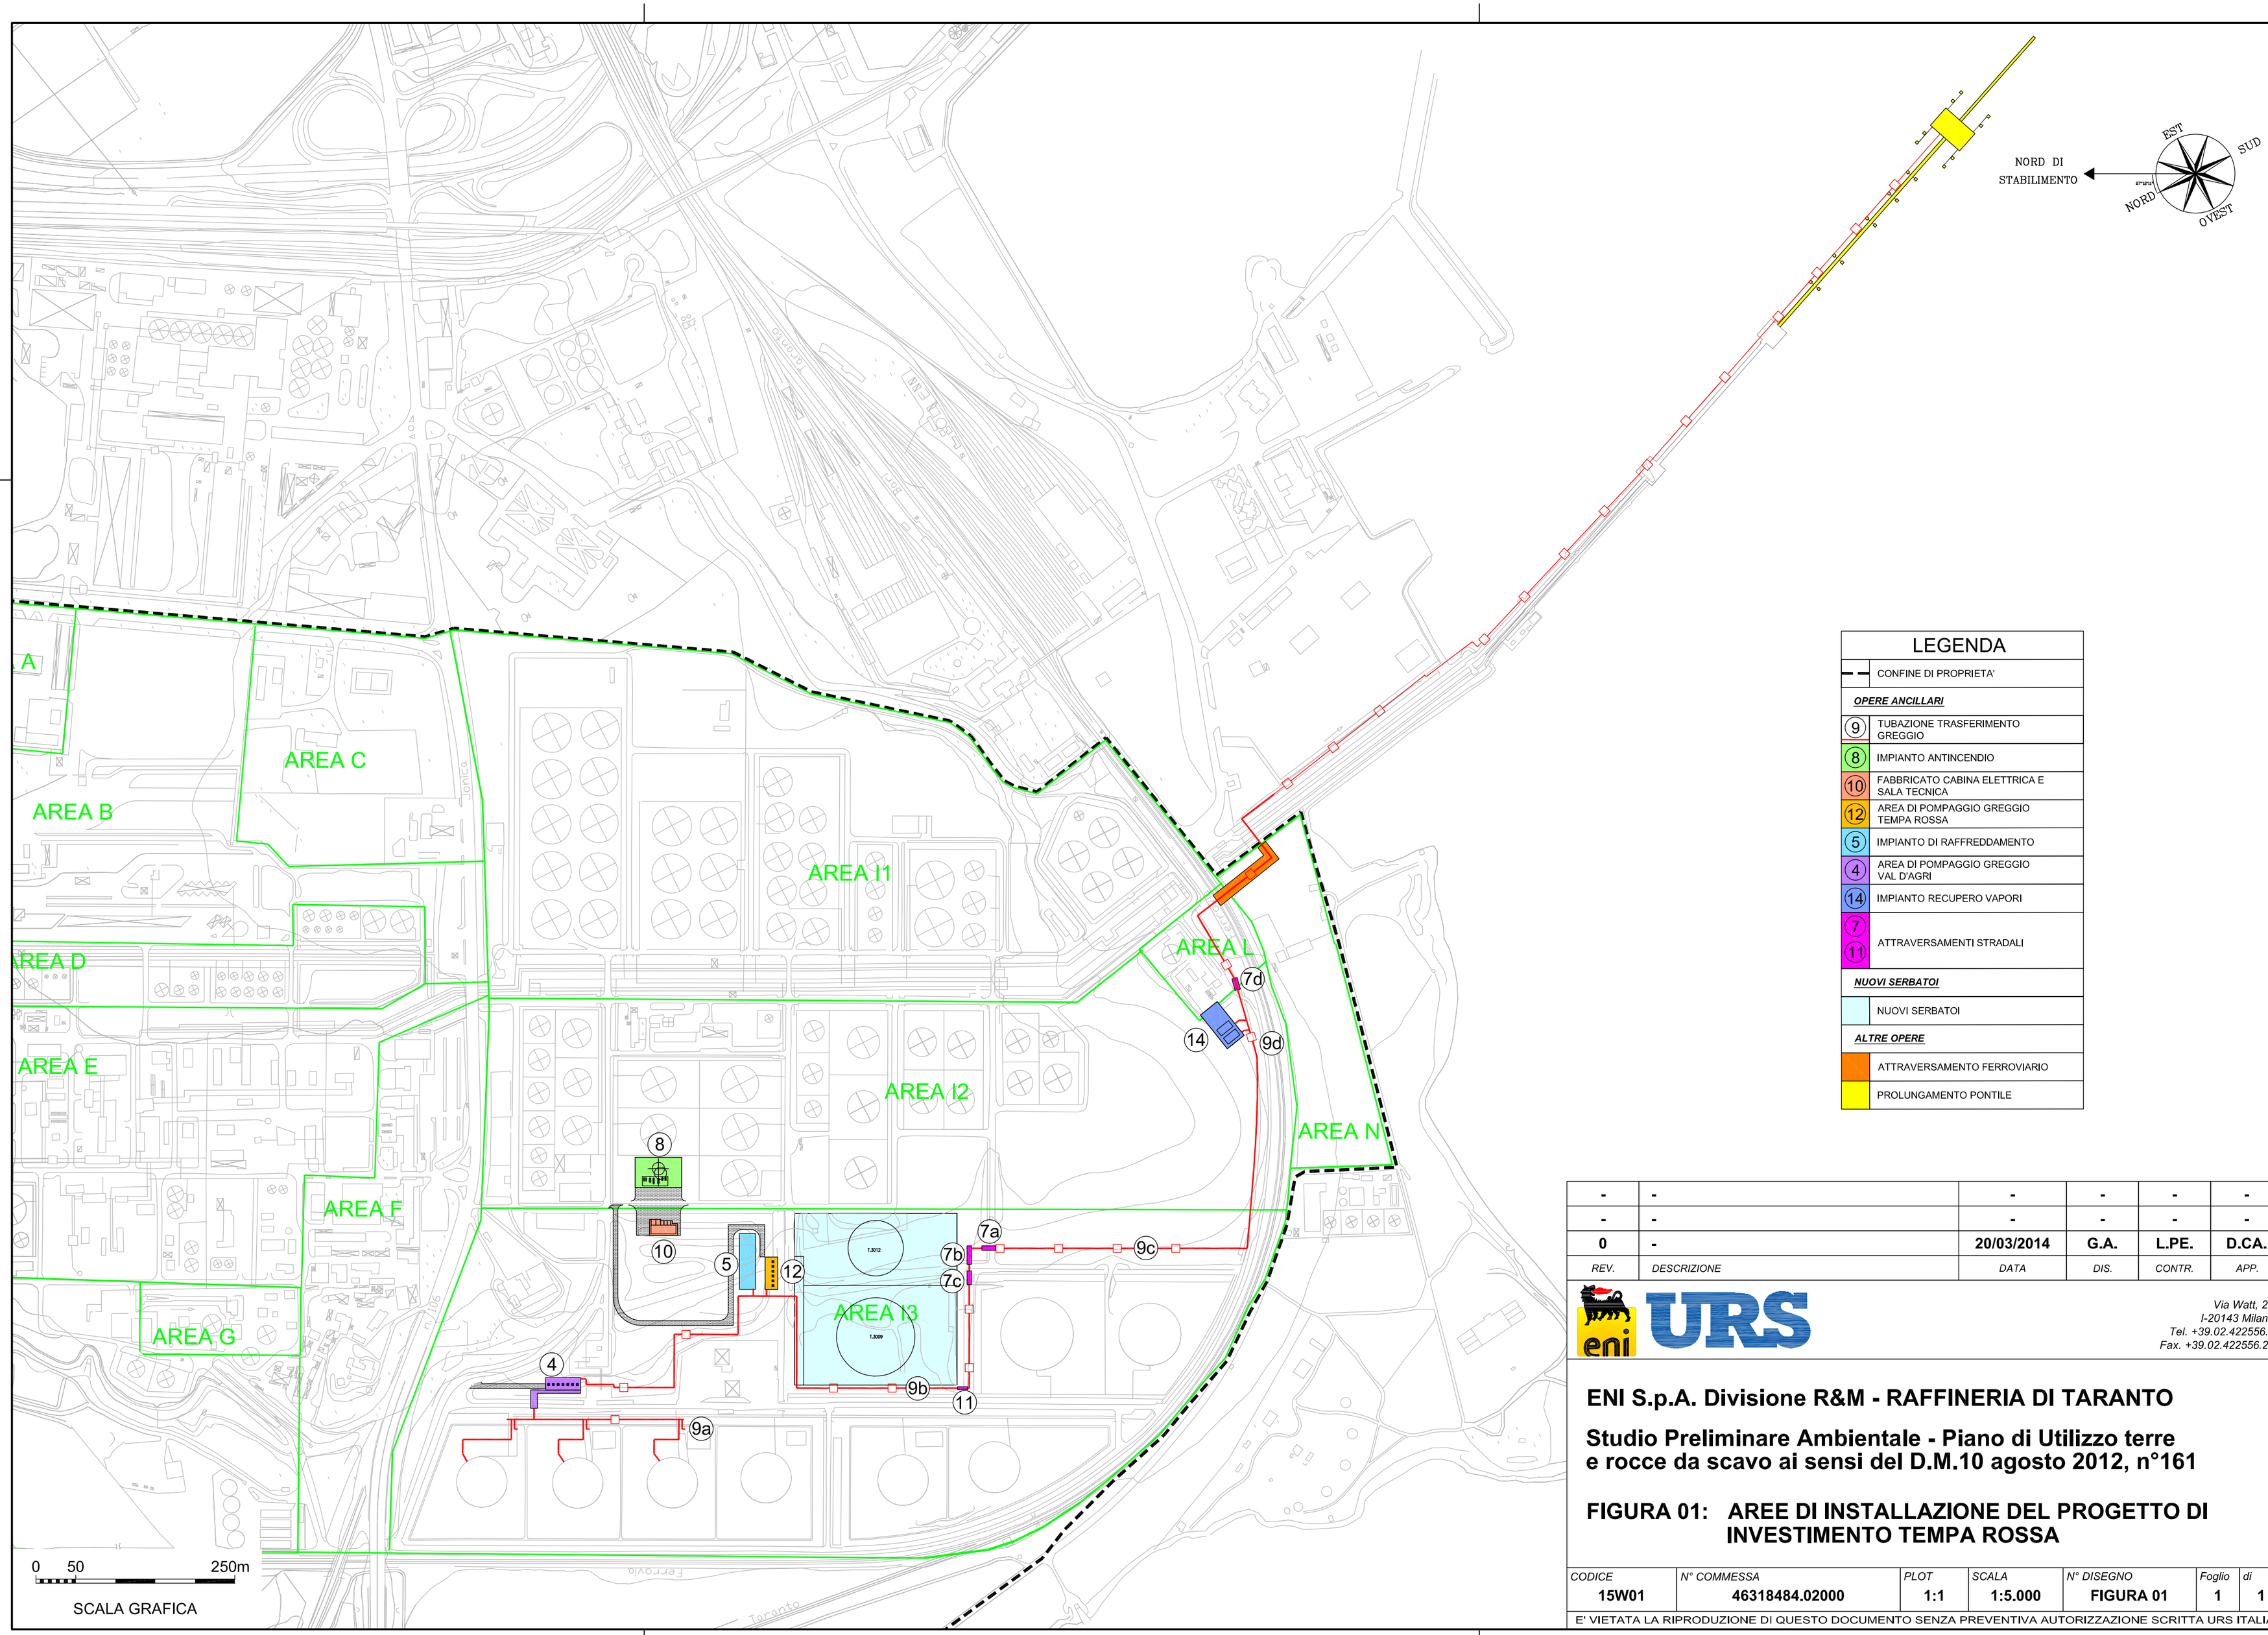

LEGENDA

	CONFINE DI PROPRIETA'
	OPERE ANCILLARI
9	TUBAZIONE TRASFERIMENTO GREGGIO
8	IMPIANTO ANTINCENDIO
10	FABBRICATO CABINA ELETTRICA E SALA TECNICA
12	AREA DI POMPAGGIO GREGGIO TEMPA ROSSA
5	IMPIANTO DI RAFFREDDAMENTO
4	AREA DI POMPAGGIO GREGGIO VAL D'AGRI
14	IMPIANTO RECUPERO VAPORI
7 11	ATTRAVERSAMENTI STRADALI
	NUOVI SERBATOI
	NUOVI SERBATOI
	ALTRE OPERE
	ATTRAVERSAMENTO FERROVIARIO
	PROLUNGAMENTO PONTILE

REV.	DESCRIZIONE	DATA	DIS.	CONTR.	APP.
-	-	-	-	-	-
-	-	-	-	-	-
0	**-**	**20/03/2014**	**G.A.**	**L.PE.**	**D.CA.**

Via Watt, 27
I-20143 Milano
Tel. +39.02.422556.1
Fax. +39.02.422556.21

ENI S.p.A. Divisione R&M - RAFFINERIA DI TARANTO

Studio Preliminare Ambientale - Piano di Utilizzo terre e rocce da scavo ai sensi del D.M.10 agosto 2012, n°161

FIGURA 01: AREE DI INSTALLAZIONE DEL PROGETTO DI INVESTIMENTO TEMPA ROSSA

CODICE	N° COMMESSA	PLOT	SCALA	N° DISEGNO	Foglio	di
15W01	**46318484.02000**	**1:1**	**1:5.000**	**FIGURA 01**	**1**	**1**

E' VIETATA LA RIPRODUZIONE DI QUESTO DOCUMENTO SENZA PREVENTIVA AUTORIZZAZIONE SCRITTA URS ITALIA

A2