

# Progetto definitivo per la realizzazione di un Parco Eolico progetto " Stella "

COMMITTENTE

DESE S.r.l.

PROGETTO  
DEFINITIVO

COMUNE: FOGGIA LOCALITA': "Stella - Vulgano"

Sezioni di scavo

Scala:

1:20

Data:  
29-02-2024

Rev:  
00

Codifica:  
DL/FG/PTO/EL\_E-3

ELABORATO

E-3


Progettazione:

**SISTEMI ENERGETICI**  
S.p.A.  
Via Mario Forcella, 14 - 71121 FOGGIA


Tecnico incaricato:

INGEGNERI DELLA PROVINCIA DI FOGGIA  
DOTT. ING. MARCELLO SALVATORI  
Ing. Marcello Salvatori


SEZ. A - A  
SEZIONE DI SCAVO TIPO  
SU TERRENO AGRICOLO

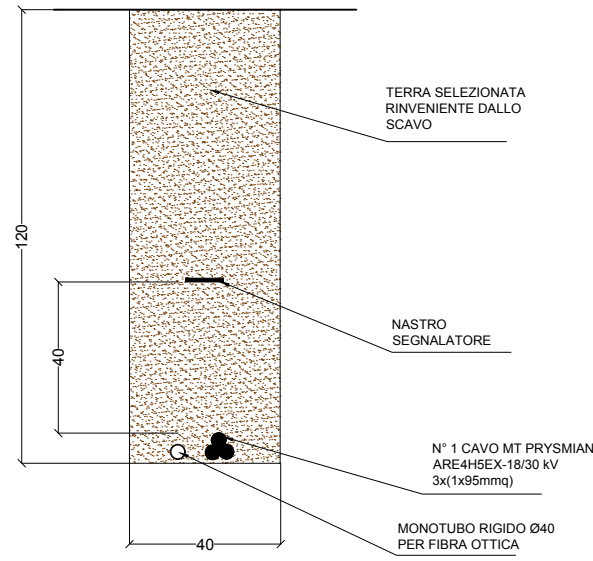


SEZ. B - B  
SEZIONE DI SCAVO TIPO  
SU TERRENO AGRICOLO

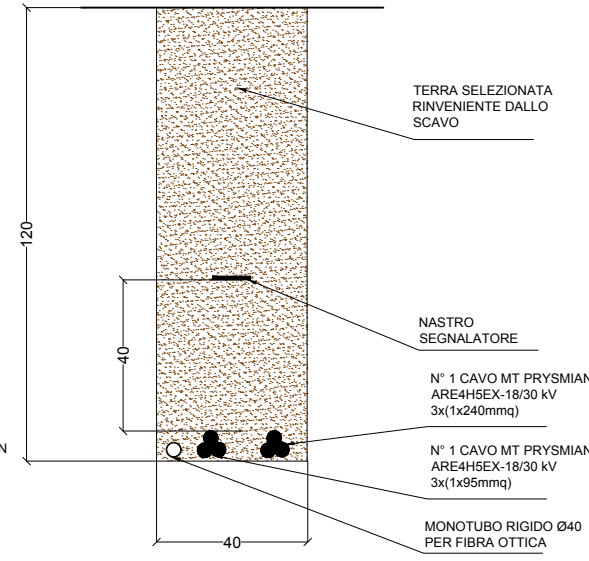


SEZ. C - C  
SEZIONE DI SCAVO TIPO  
SU TERRENO AGRICOLO

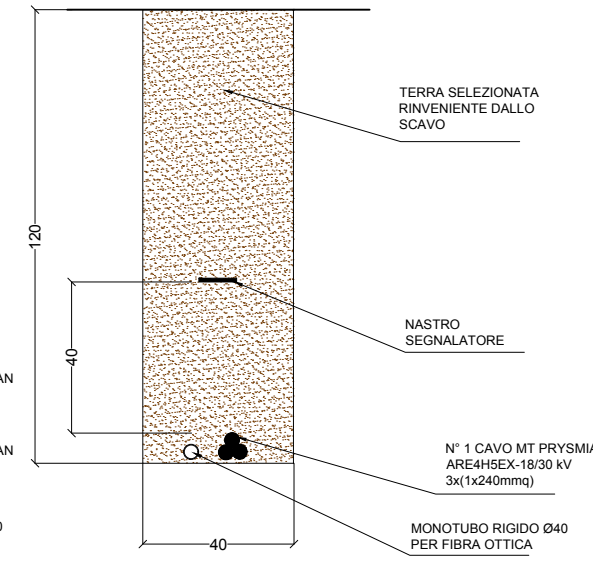


SEZ. D - D  
SEZIONE DI SCAVO TIPO  
SU TERRENO AGRICOLO

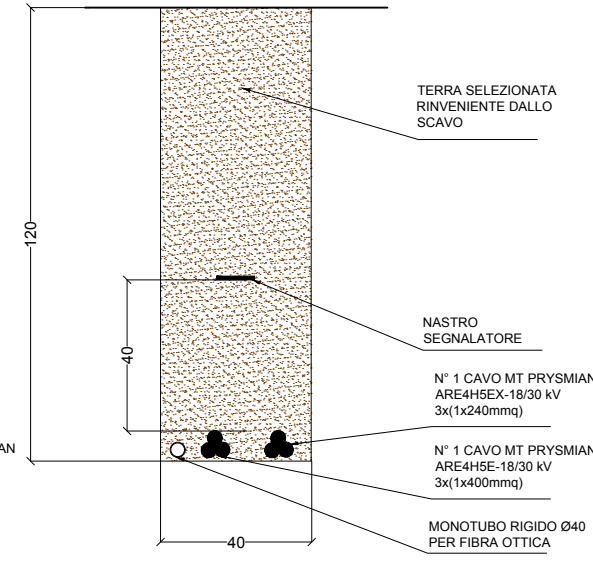


SEZ. E - E  
SEZIONE DI SCAVO TIPO  
SU TERRENO AGRICOLO

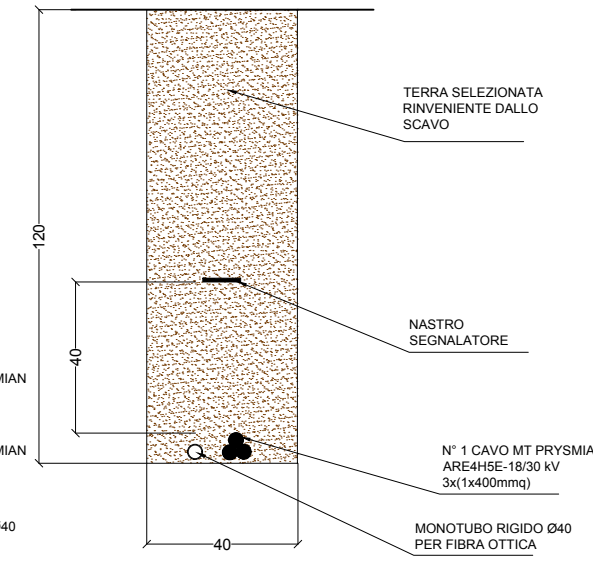


SEZ. F - F  
SEZIONE DI SCAVO TIPO  
SU TERRENO AGRICOLO

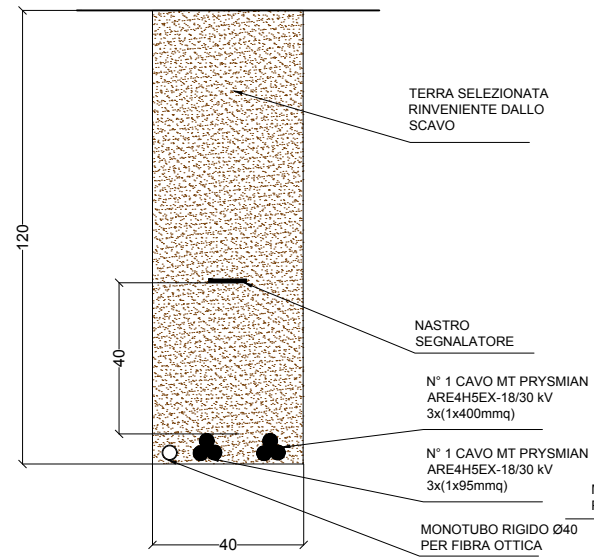

SEZ. G - G  
SEZIONE DI SCAVO TIPO  
SU TERRENO AGRICOLO

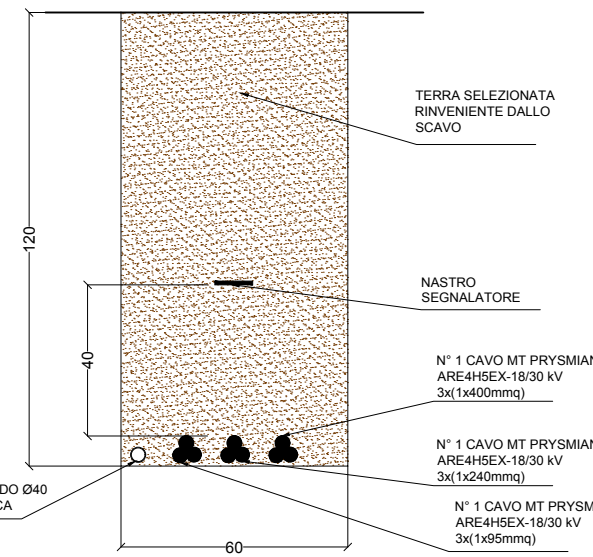

SEZ. H - H  
SEZIONE DI SCAVO TIPO  
SU TERRENO AGRICOLO

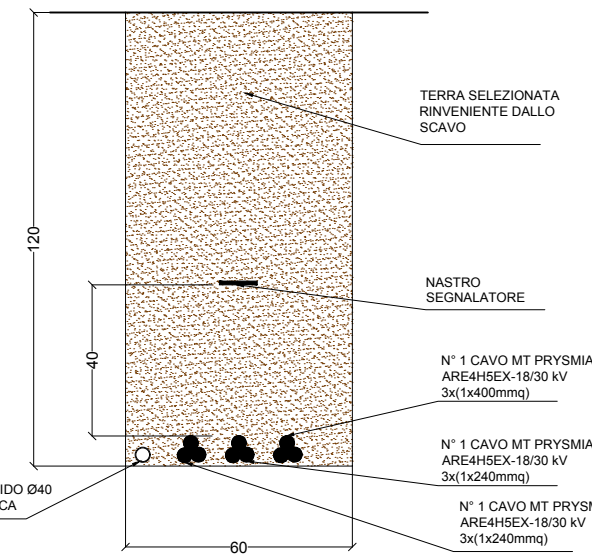

SEZ. I - I  
SEZIONE DI SCAVO TIPO  
SU TERRENO AGRICOLO

