


PLANIMETRIA DI INQUADRAMENTO SU CARTOGRAFIA (CTR)



PLANIMETRIA DI INQUADRAMENTO SU ORTOFOTO

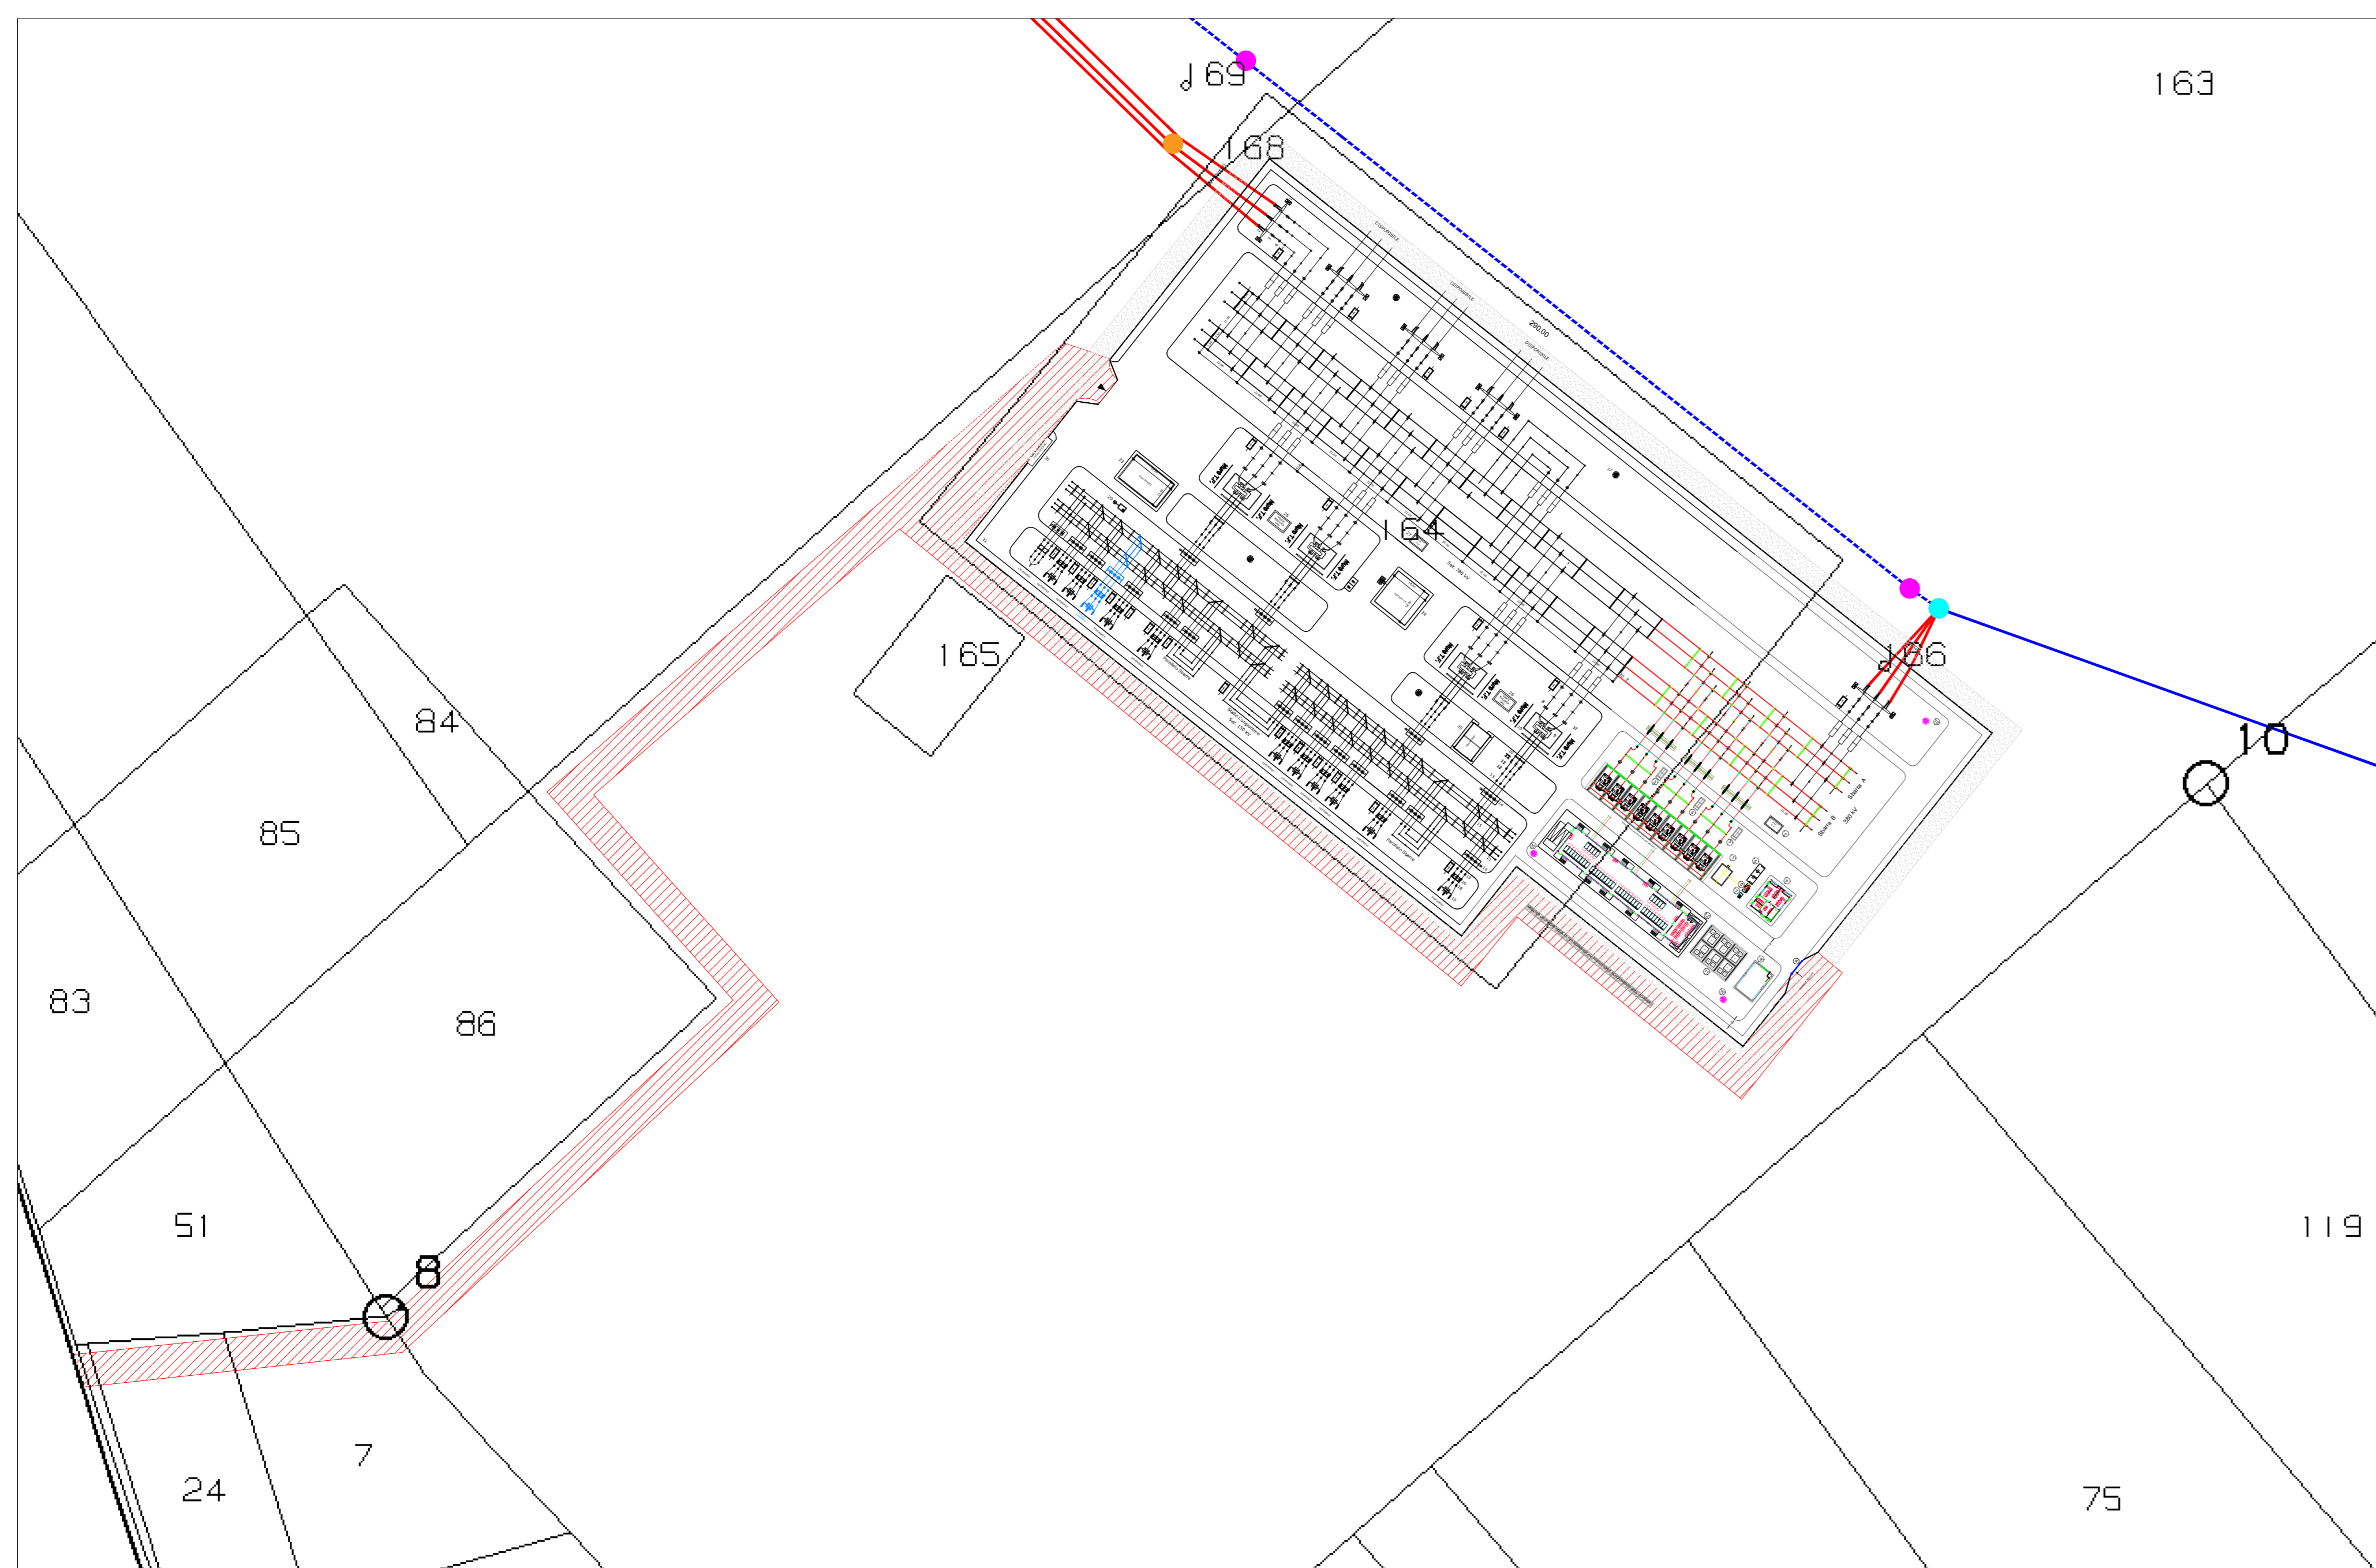

PLANIMETRIA DI INQUADRAMENTO SU CATASTALE

LEGENDA	
	Linea 380 kV Foggia - San Severo
	Linea 380 kV Foggia - San Severo da demolire
	Nuovo sostegno (Palo capolinea)
	Sostegno esistente da mantenere
	Nuovo sostegno
	Sostegno da demolire
	Raccordi di connessione alla RTN 380 kV
	Strada di accesso
	Strada perimetrale 10 m

Foglio 38 Comune di Lucera (FG), Part. 164 (sezione benestariata 380/150 kV), 24, 7, 55, 163 e 166 (per ampliamento 380/36 kV e viabilità di accesso)

Regione Puglia Provincia di Foggia Comune di Lucera	PIANO TECNICO DELLE OPERE SE 380/150/36 kV "LUCERA" - 250 MVA AMPLIAMENTO 380/36 kV SITO IN SP13, SNC COMUNE DI LUCERA (FG)									
	Società proponente: OPR WIND 4 S.r.l. <small>P. IVA 12082930962 PEC oprwind4@pec.it</small>	Scala: 1:2000	Titolo elaborato: PLANIMETRIA CARTOGRAFIA - ORTOFOTO - CATASTALE CON INTERVENTI							
	PROGETTISTI INCARICATI 	CODICE ELABORATO: 613PT004PG01 <table border="1"> <thead> <tr> <th>LIVELLO PROG.</th> <th>COD. PRATICA</th> <th>N. EL</th> <th>REV.</th> </tr> </thead> <tbody> <tr> <td>PTO</td> <td>202102789</td> <td>04</td> <td>01</td> </tr> </tbody> </table>		LIVELLO PROG.	COD. PRATICA	N. EL	REV.	PTO	202102789	04
LIVELLO PROG.	COD. PRATICA	N. EL	REV.							
PTO	202102789	04	01							
GESTORE RETE ELETTRICA 	Progettazione a cura di: <small>STheP S.r.l. Via Quattro Novembre, 2 - 35123 Padova (IT) sthep@pec-legal.it</small>									

LIVELLO PROG.	COD. PRATICA	N. EL	REV.
PTO	202102789	04	01

Rev.	Data	Descrizione	Redige	Verifica	Approva
00	12/2022	Prima emissione	R.D.	R.C.	R.C.
01	03/2023	Revisione 01	R.D.	R.C.	R.C.
02					
03					
04					
05					
06					