


LEGENDA	
	Linea 380 kV Foggia - San Severo
	Linea 380 kV Foggia - San Severo da demolire
	Nuovo sostegno (Palo capolinea)
	Nuovo sostegno
	Sostegno da demolire
	Raccordi di connessione alla RTN 380 kV
	Strada di accesso
	Strada perimetrale 10 m
	Sterro - Superficie superiore a 59 m slm
	Riporto - Superficie inferiore a 59 m slm
	Pendenza positiva/negativa delle scarpate
	Profilo terreno ante operam
	Profilo terreno post operam

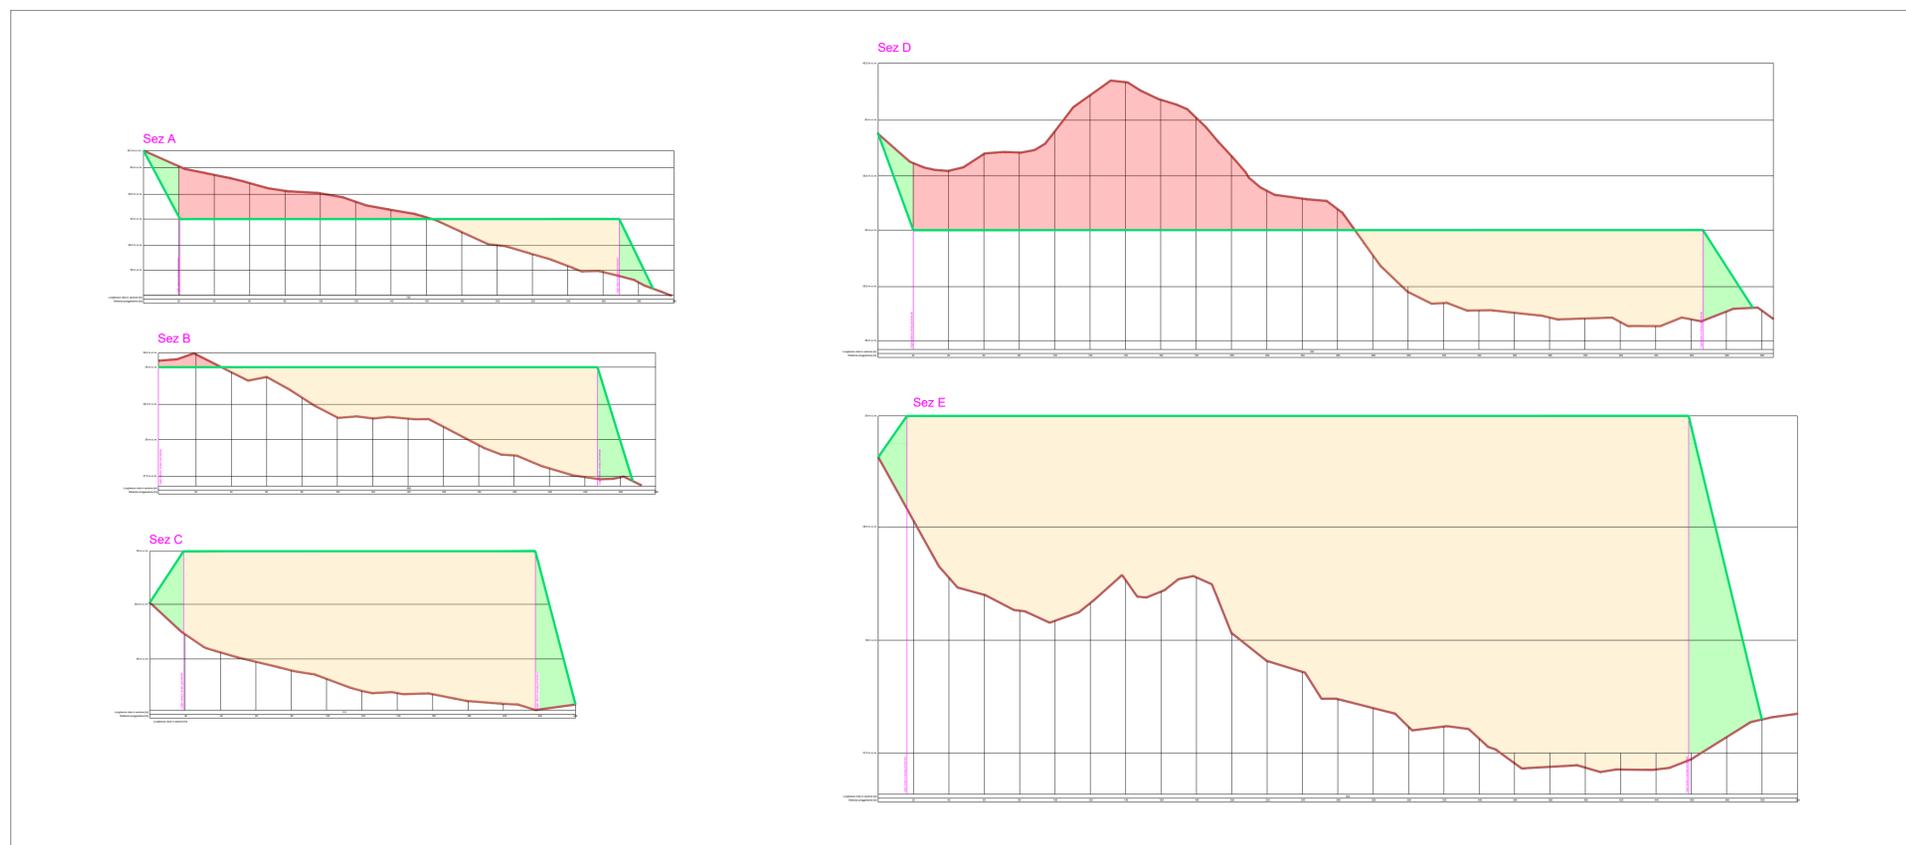

<p>Regione Puglia</p> <p>Provincia di Foggia</p> <p>Comune di Lucera</p>	<p><b>PIANO TECNICO DELLE OPERE</b> SE 380/150/36 kV "LUCERA" - 250 MVA</p> <p><b>AMPLIAMENTO 380/36 kV</b></p> <p><b>SITO IN SP13, SNC</b> <b>COMUNE DI LUCERA (FG)</b></p>	
<p>Società proponente:</p> <p><b>OPR WIND 4 S.r.l.</b></p> <p>P. IVA 12082930962 PEC oprwind4@pec.it</p>	<p>Scala: <b>1:2500</b></p> <p>Formato: <b>A1</b></p> <p>Titolo elaborato: <b>STUDIO PLANO-ALTIMETRICO</b></p>	
<p>PROGETTISTI INCARICATI</p>	<p>CODICE ELABORATO: 613PT056AG01</p> <table border="1"> <thead> <tr> <th>LIVELLO PROG.</th> <th>COD. PRATICA</th> <th>N. EL.</th> <th>REV.</th> </tr> </thead> <tbody> <tr> <td>PTO</td> <td>202102789</td> <td>56</td> <td>01</td> </tr> </tbody> </table> <table border="1"> <thead> <tr> <th>Rev.</th> <th>Data</th> <th>Descrizione</th> <th>Redige</th> <th>Verifica</th> <th>Approva</th> </tr> </thead> <tbody> <tr> <td>00</td> <td>04/2023</td> <td>Prima emissione</td> <td>R.D.</td> <td>R.C.</td> <td>R.C.</td> </tr> <tr> <td>01</td> <td>07/2023</td> <td>Revisione 01</td> <td>R.D.</td> <td>R.C.</td> <td>R.C.</td> </tr> <tr> <td>02</td> <td></td> <td></td> <td></td> <td></td> <td></td> </tr> <tr> <td>03</td> <td></td> <td></td> <td></td> <td></td> <td></td> </tr> <tr> <td>04</td> <td></td> <td></td> <td></td> <td></td> <td></td> </tr> <tr> <td>05</td> <td></td> <td></td> <td></td> <td></td> <td></td> </tr> <tr> <td>06</td> <td></td> <td></td> <td></td> <td></td> <td></td> </tr> </tbody> </table>	LIVELLO PROG.	COD. PRATICA	N. EL.	REV.	PTO	202102789	56	01	Rev.	Data	Descrizione	Redige	Verifica	Approva	00	04/2023	Prima emissione	R.D.	R.C.	R.C.	01	07/2023	Revisione 01	R.D.	R.C.	R.C.	02						03						04						05						06					
LIVELLO PROG.	COD. PRATICA	N. EL.	REV.	
PTO	202102789	56	01	
Rev.	Data	Descrizione	Redige	Verifica	Approva	
00	04/2023	Prima emissione	R.D.	R.C.	R.C.	
01	07/2023	Revisione 01	R.D.	R.C.	R.C.	
02	
03	
04	
05	
06	
<p>GESTORE RETE ELETTRICA</p>	<p>Progettazione a cura di:</p> <p>STheP S.r.l. Via Quattro Novembre, 2 - 35123 Padova (IT) sthep@pec-legal.it</p>	