


CABINA DI RACCOLTA

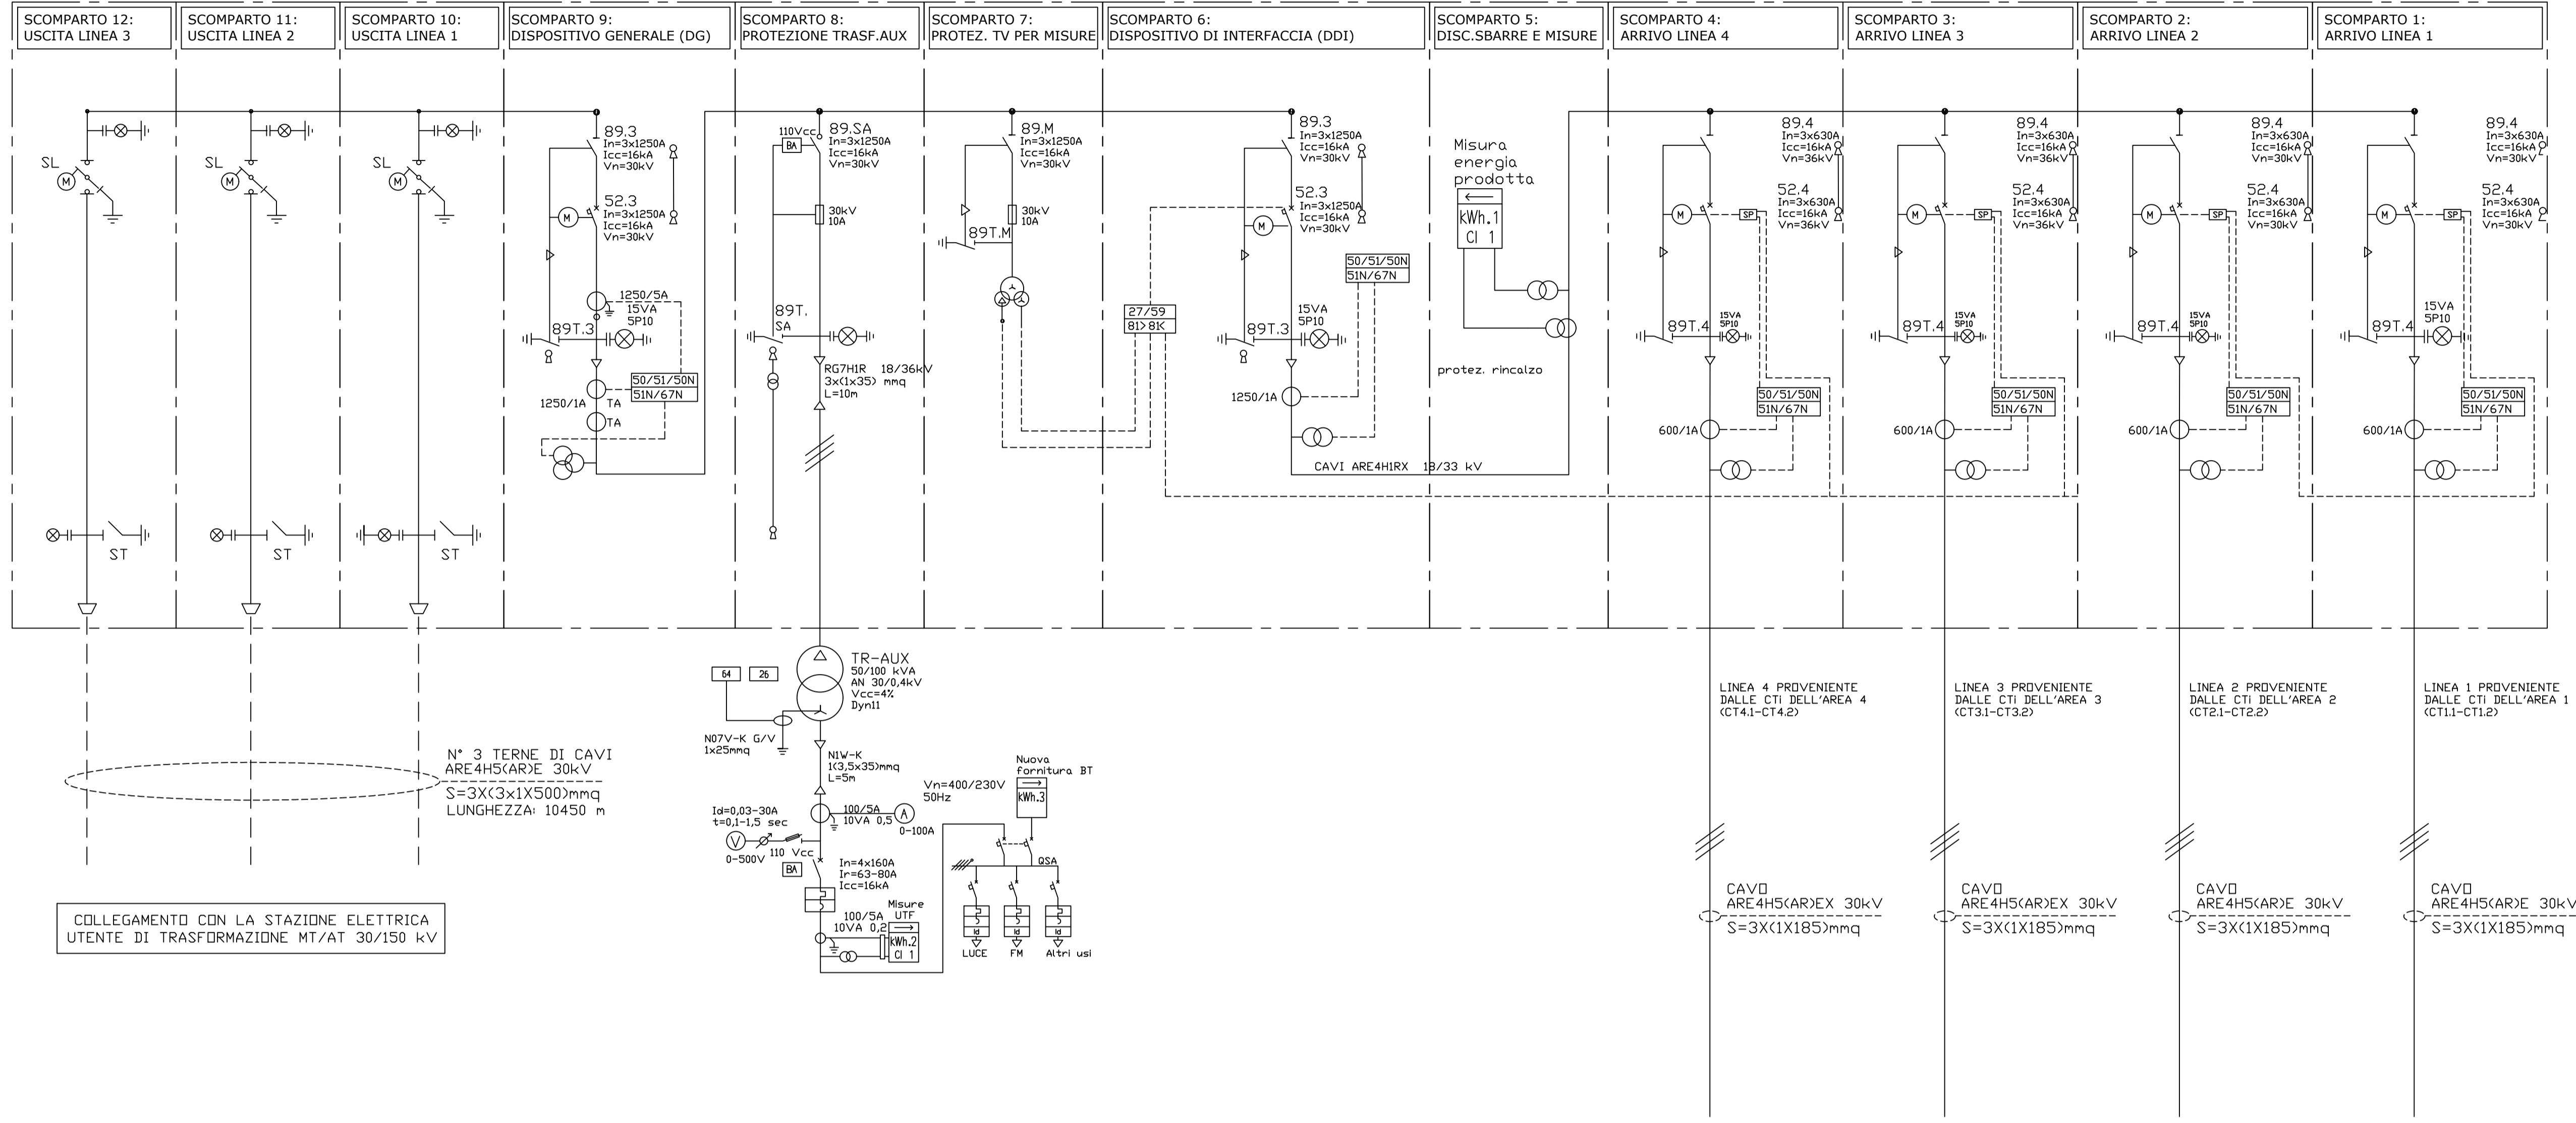

Regione Veneto Provincia di Padova Comune di Este

PROGETTO DEFINITIVO

PROGETTO DEFINITIVO PER LA REALIZZAZIONE DI UN IMPIANTO AGRIVOLTAICO DELLA POTENZA DI PICCO PARI A 36.083,52 kWp UBICATO NEL COMUNE DI ESTE (PD) E DELLE RELATIVE OPERE DI CONNESSIONE ALLA RTN

TITOLO
Schema unifilare della cabina di raccolta

PROGETTAZIONE

SR International S.r.l.
C.so Vittorio Emanuele II, 282-284 - 00186 Roma
Tel. 06 8079555 - Fax 06 80893106
CF e P.IVA 1345721004

Ing. Andrea Barolozzi

PROPRONENTE

K2 Solar S.r.l.
C.so Vittorio Emanuele II, 282-284 - 00186 Roma
Tel. 06 8079555 - Fax 06 80893106
CF e P.IVA 16896901004

00	11/01/2024	Fabio Lauretti	Elaborato	Ing. Barolozzi	Verificato	K2 Solar S.r.l.	Schema unifilare CDR	Descrizione
							Approvato	

Formato A4

Scala -

Codice Elaborato: K2S-EST-IE.03