

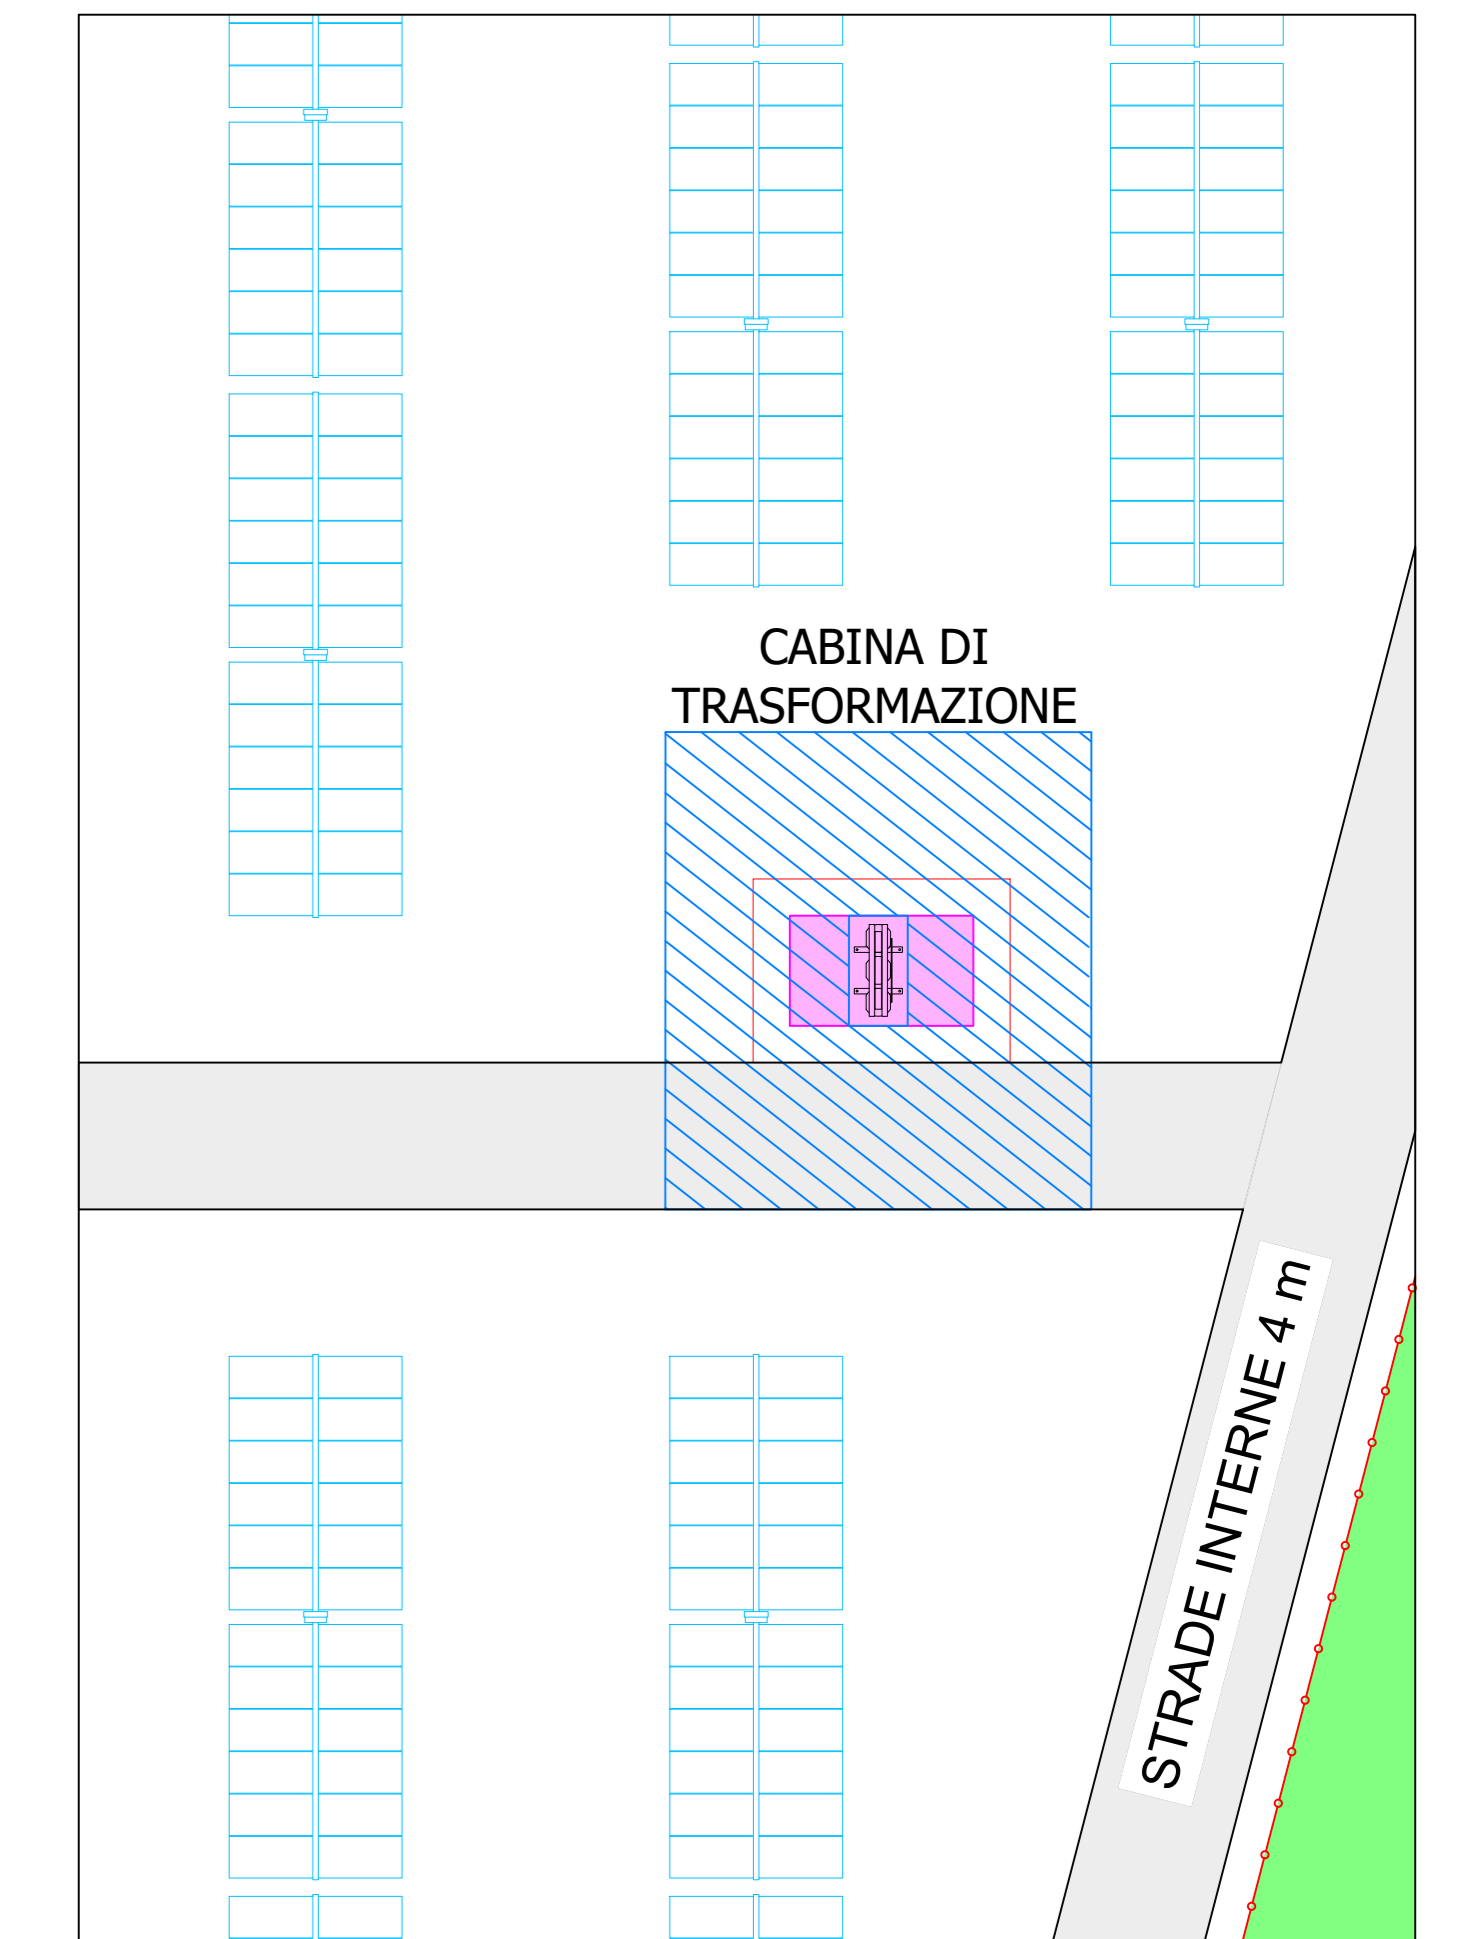
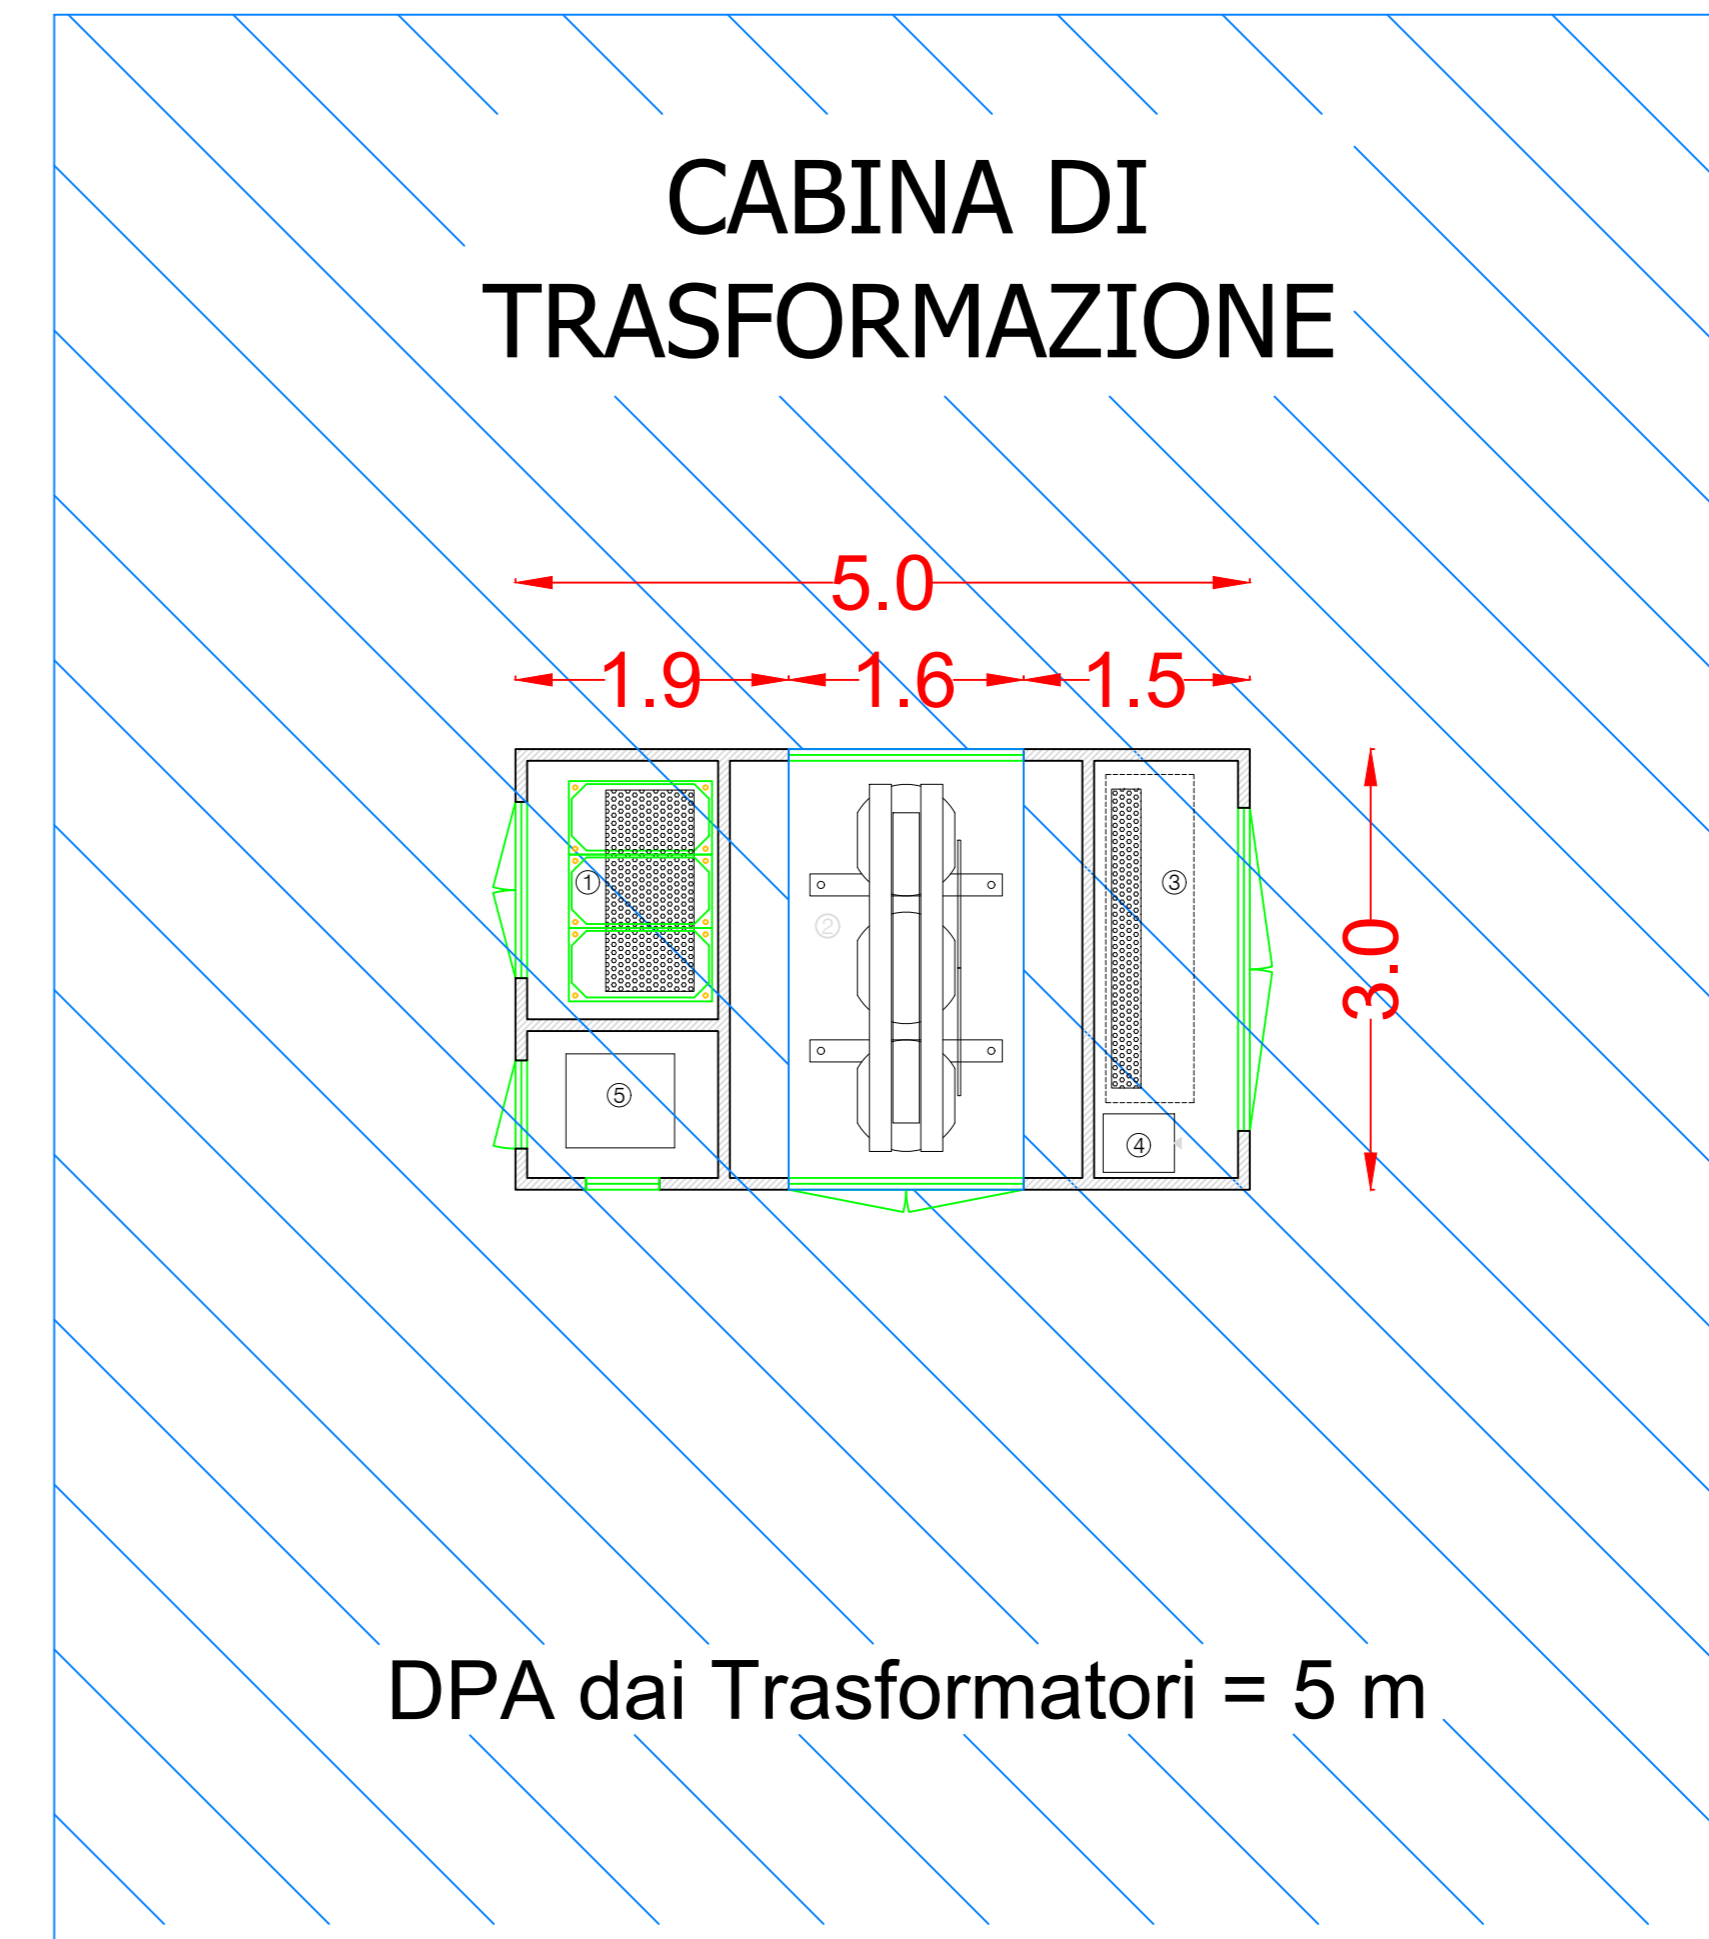


# STRALCIO PLANIMETRIA SCALA 1:200

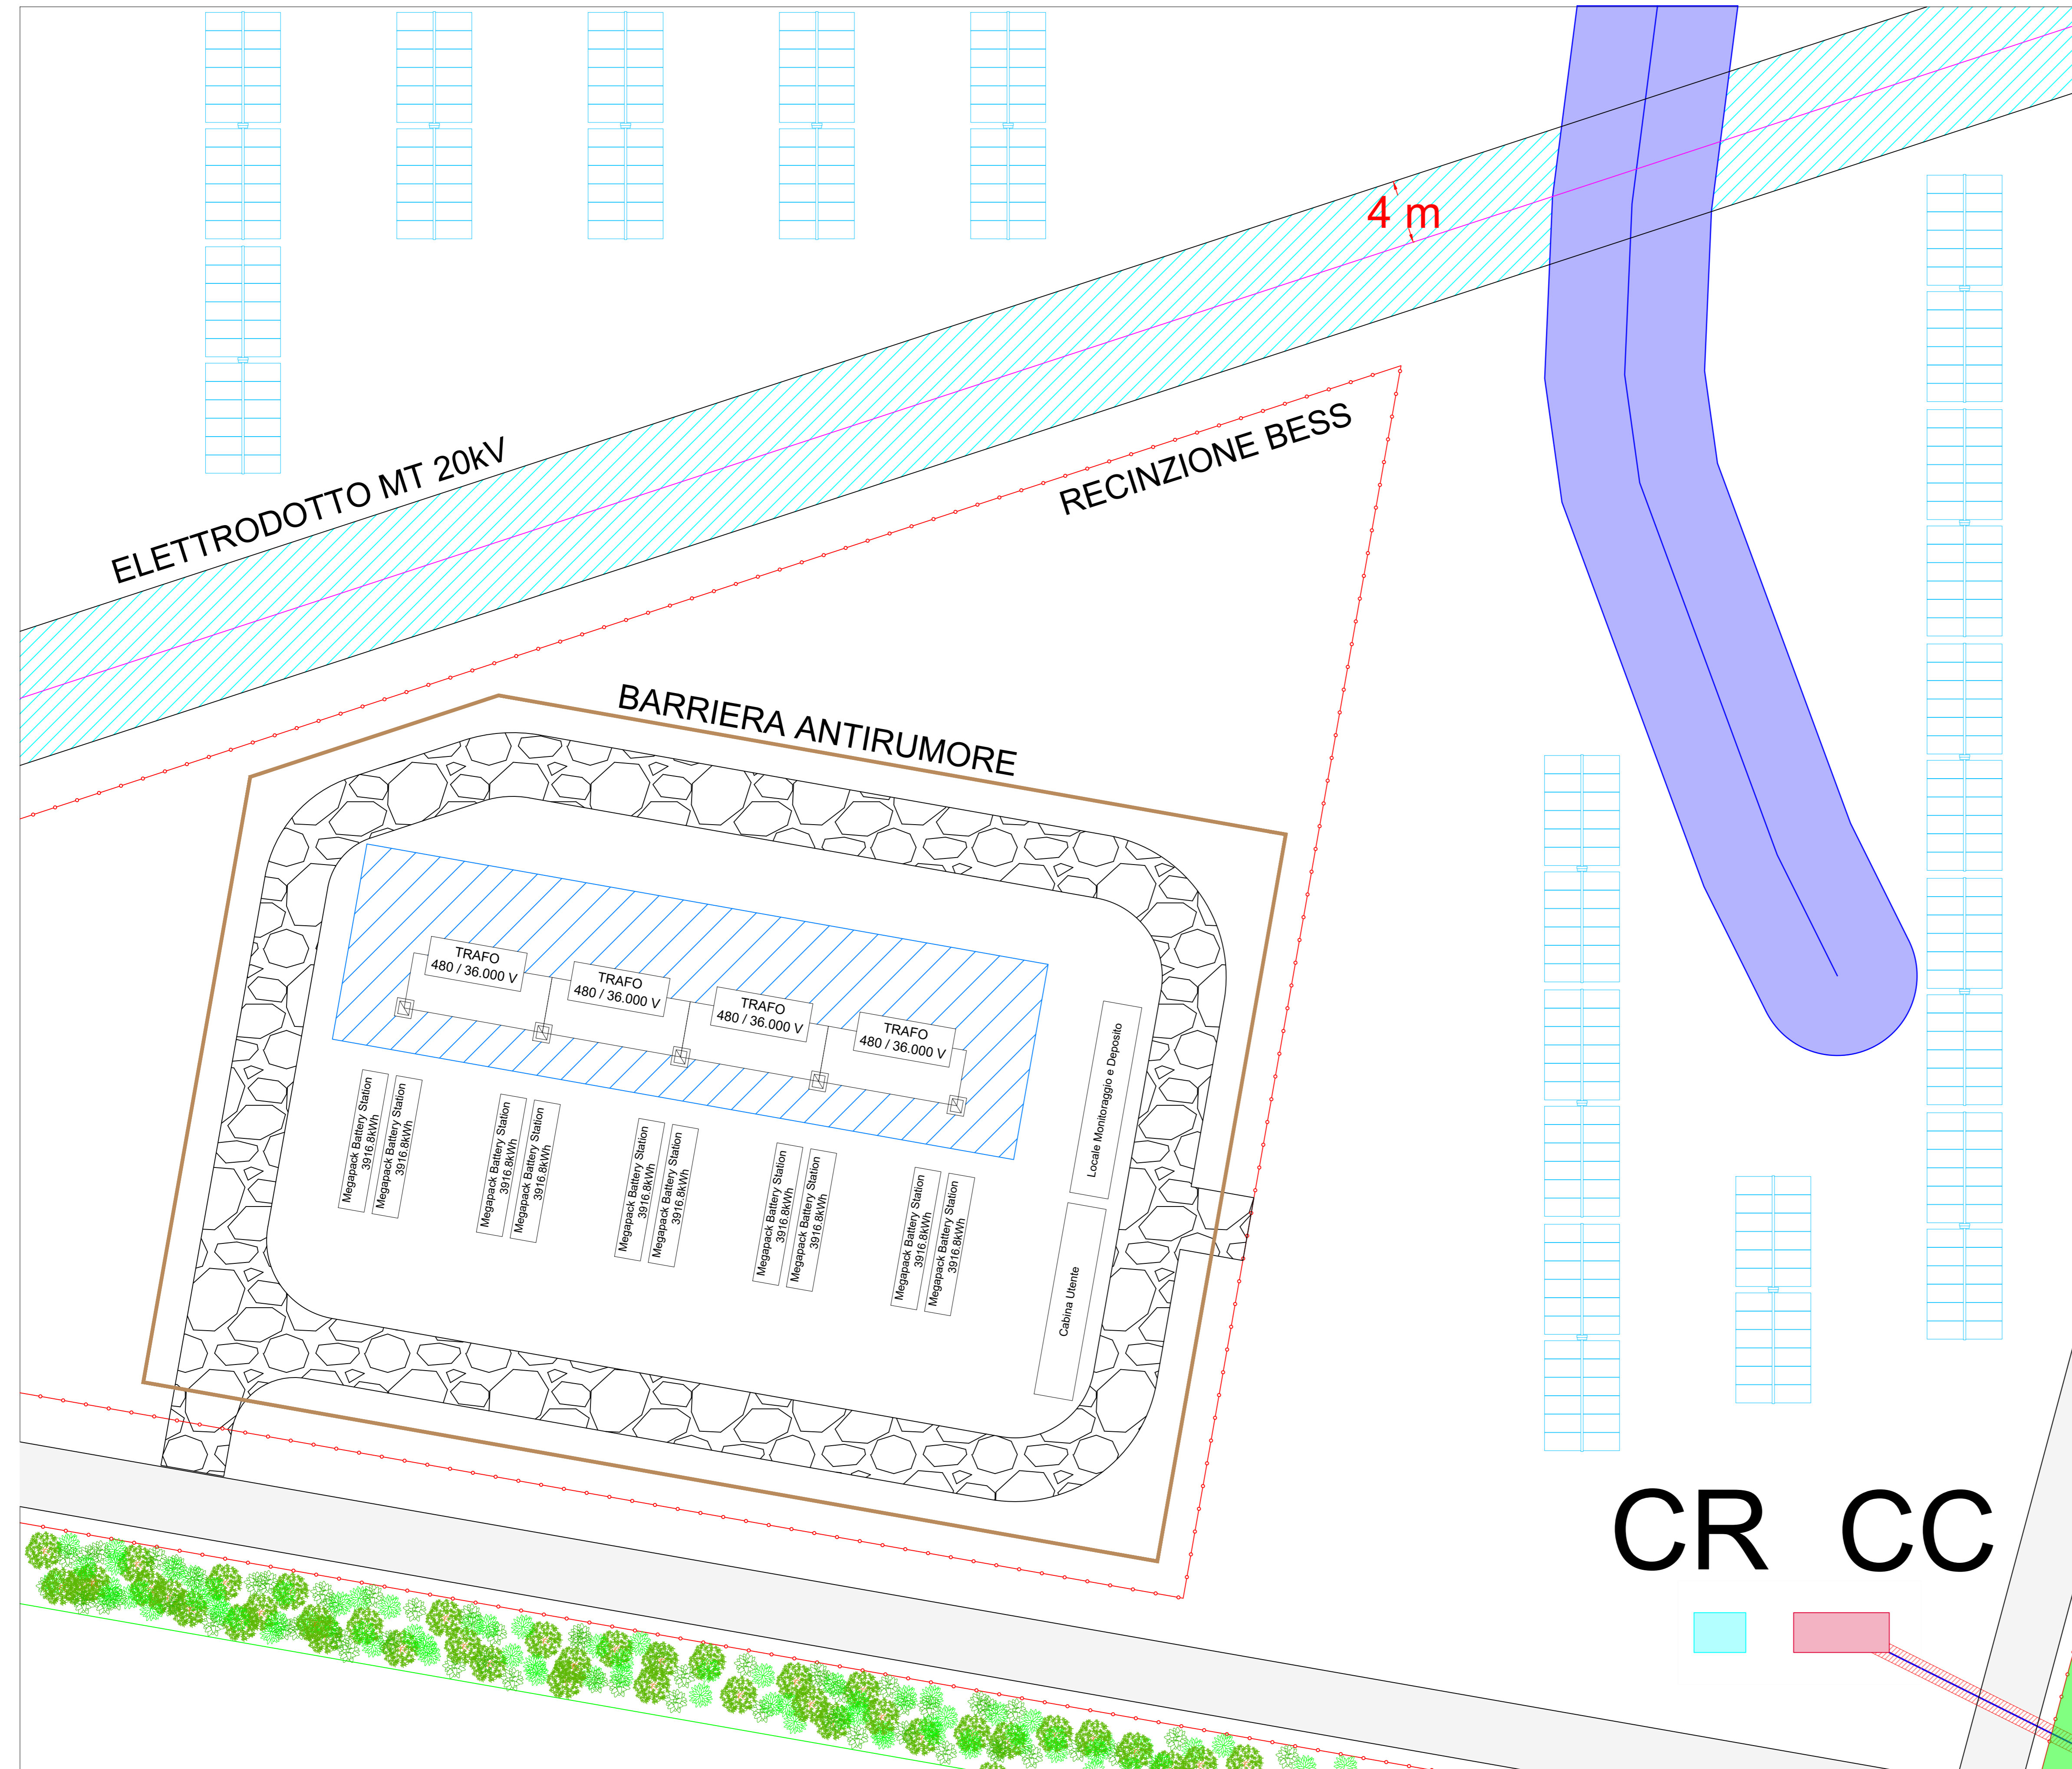

DPA CABINA TRASF. Scala 1:200

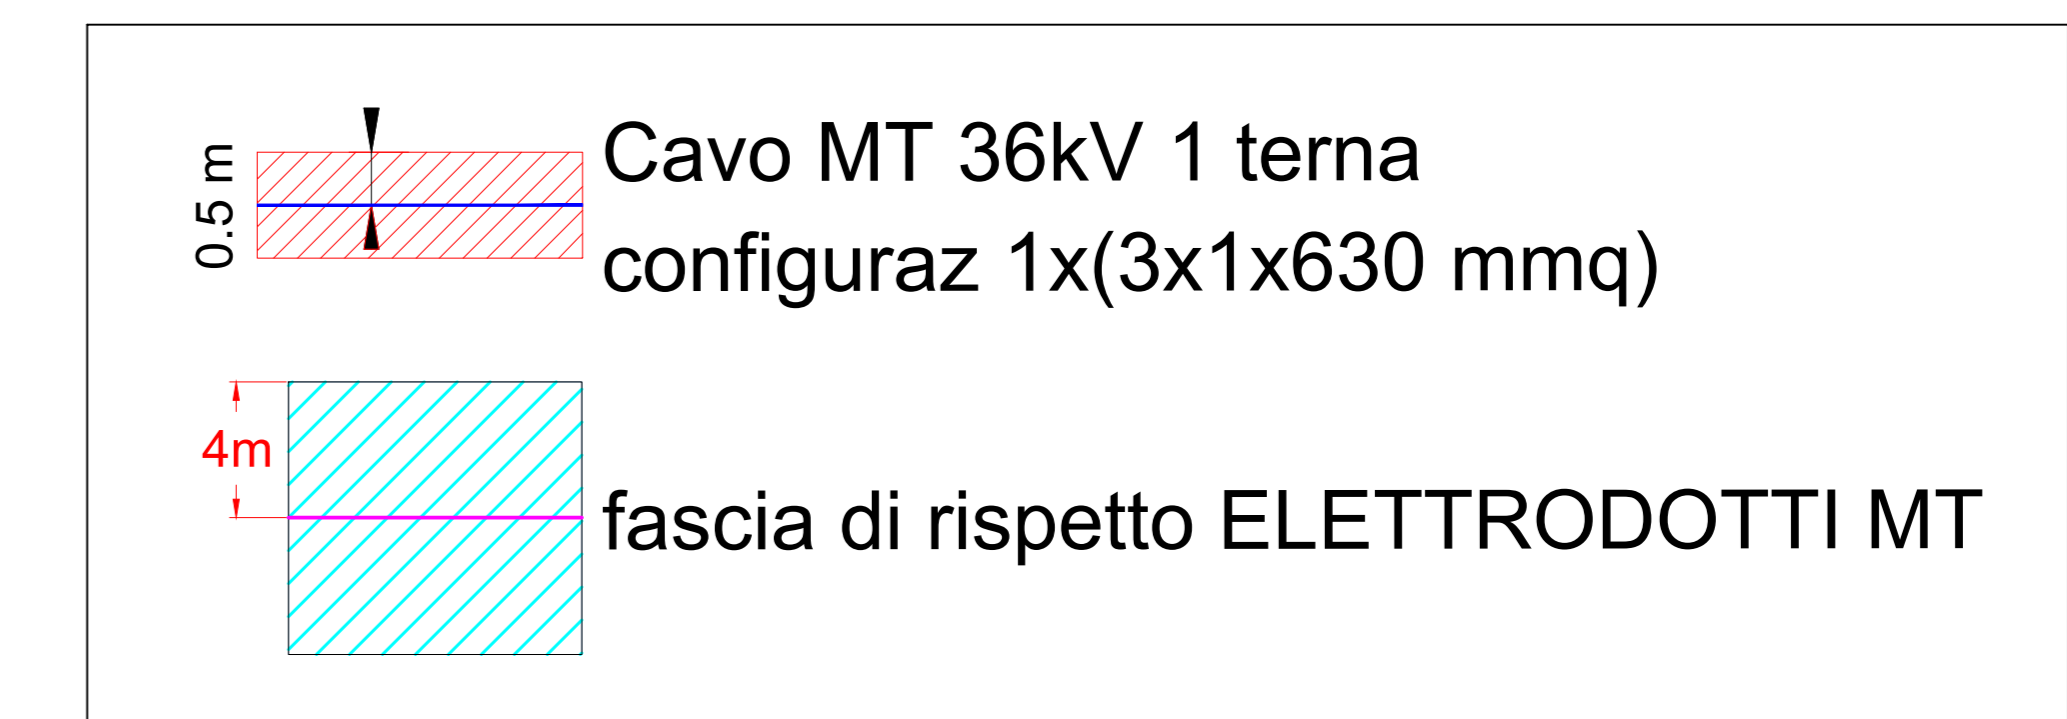

Comune di : POGGIO IMPERIALE  
 Provincia di : FOGGIA  
 Regione : PUGLIA

**NEOEN**  
 NEOEN RENEWABLES ITALIA srl  
 Via Giuseppe Rovani, 7 - 20123 MILANO (MI)

**ID: 10650 - Integrazioni - PROGETTO DEFINITIVO**  
 IMPIANTO DI PRODUZIONE DI ENERGIA ELETTRICA DA FONTE RINNOVABILE AGRIVOLTICA DI POTENZA NOMINALE PARI A 20.013,84 kWp E RELATIVE OPERE DI CONNESSIONE ALLA RETE RTN  
**"SOLARE POGGIO IMPERIALE - NEOEN"**

TITOLO ELABORATO :  
 DPA - DISTANZE DI PRIMA APPROSSIMAZIONE

DATA : 16 gennaio 2024 N° CODICE ELABORATO : EL 030  
 SCALA : 1:200 Tipologia : EL (ELABORATI)

PROGETTISTI : TIMBRI E FIRME :

**EDILSAP**  
 EDILSAP s.r.l.  
 Via di S. Maria Costanza, 452  
 00186 ROMA  
 Ing. Fernando Sorrento  
 Project Manager

01	2023/07/27	ID 10650 Integrazioni Italiana Via s. Auz. - Modifica potenza	EDILSAP srl	Ing. Fernando Sorrento	Ing. Fernando Sorrento
02	2023/07/27	Emissione per Progetto Definitivo	EDILSAP srl	Ing. Fernando Sorrento	Ing. Fernando Sorrento
N° REVISIONE	Cont. STIM	OGGETTO DELLA REVISIONE	ELABORAZIONE	VERIFICA	APPROVAZIONE

Progetto e diritti del presente documento sono riservati - la riproduzione è vietata