

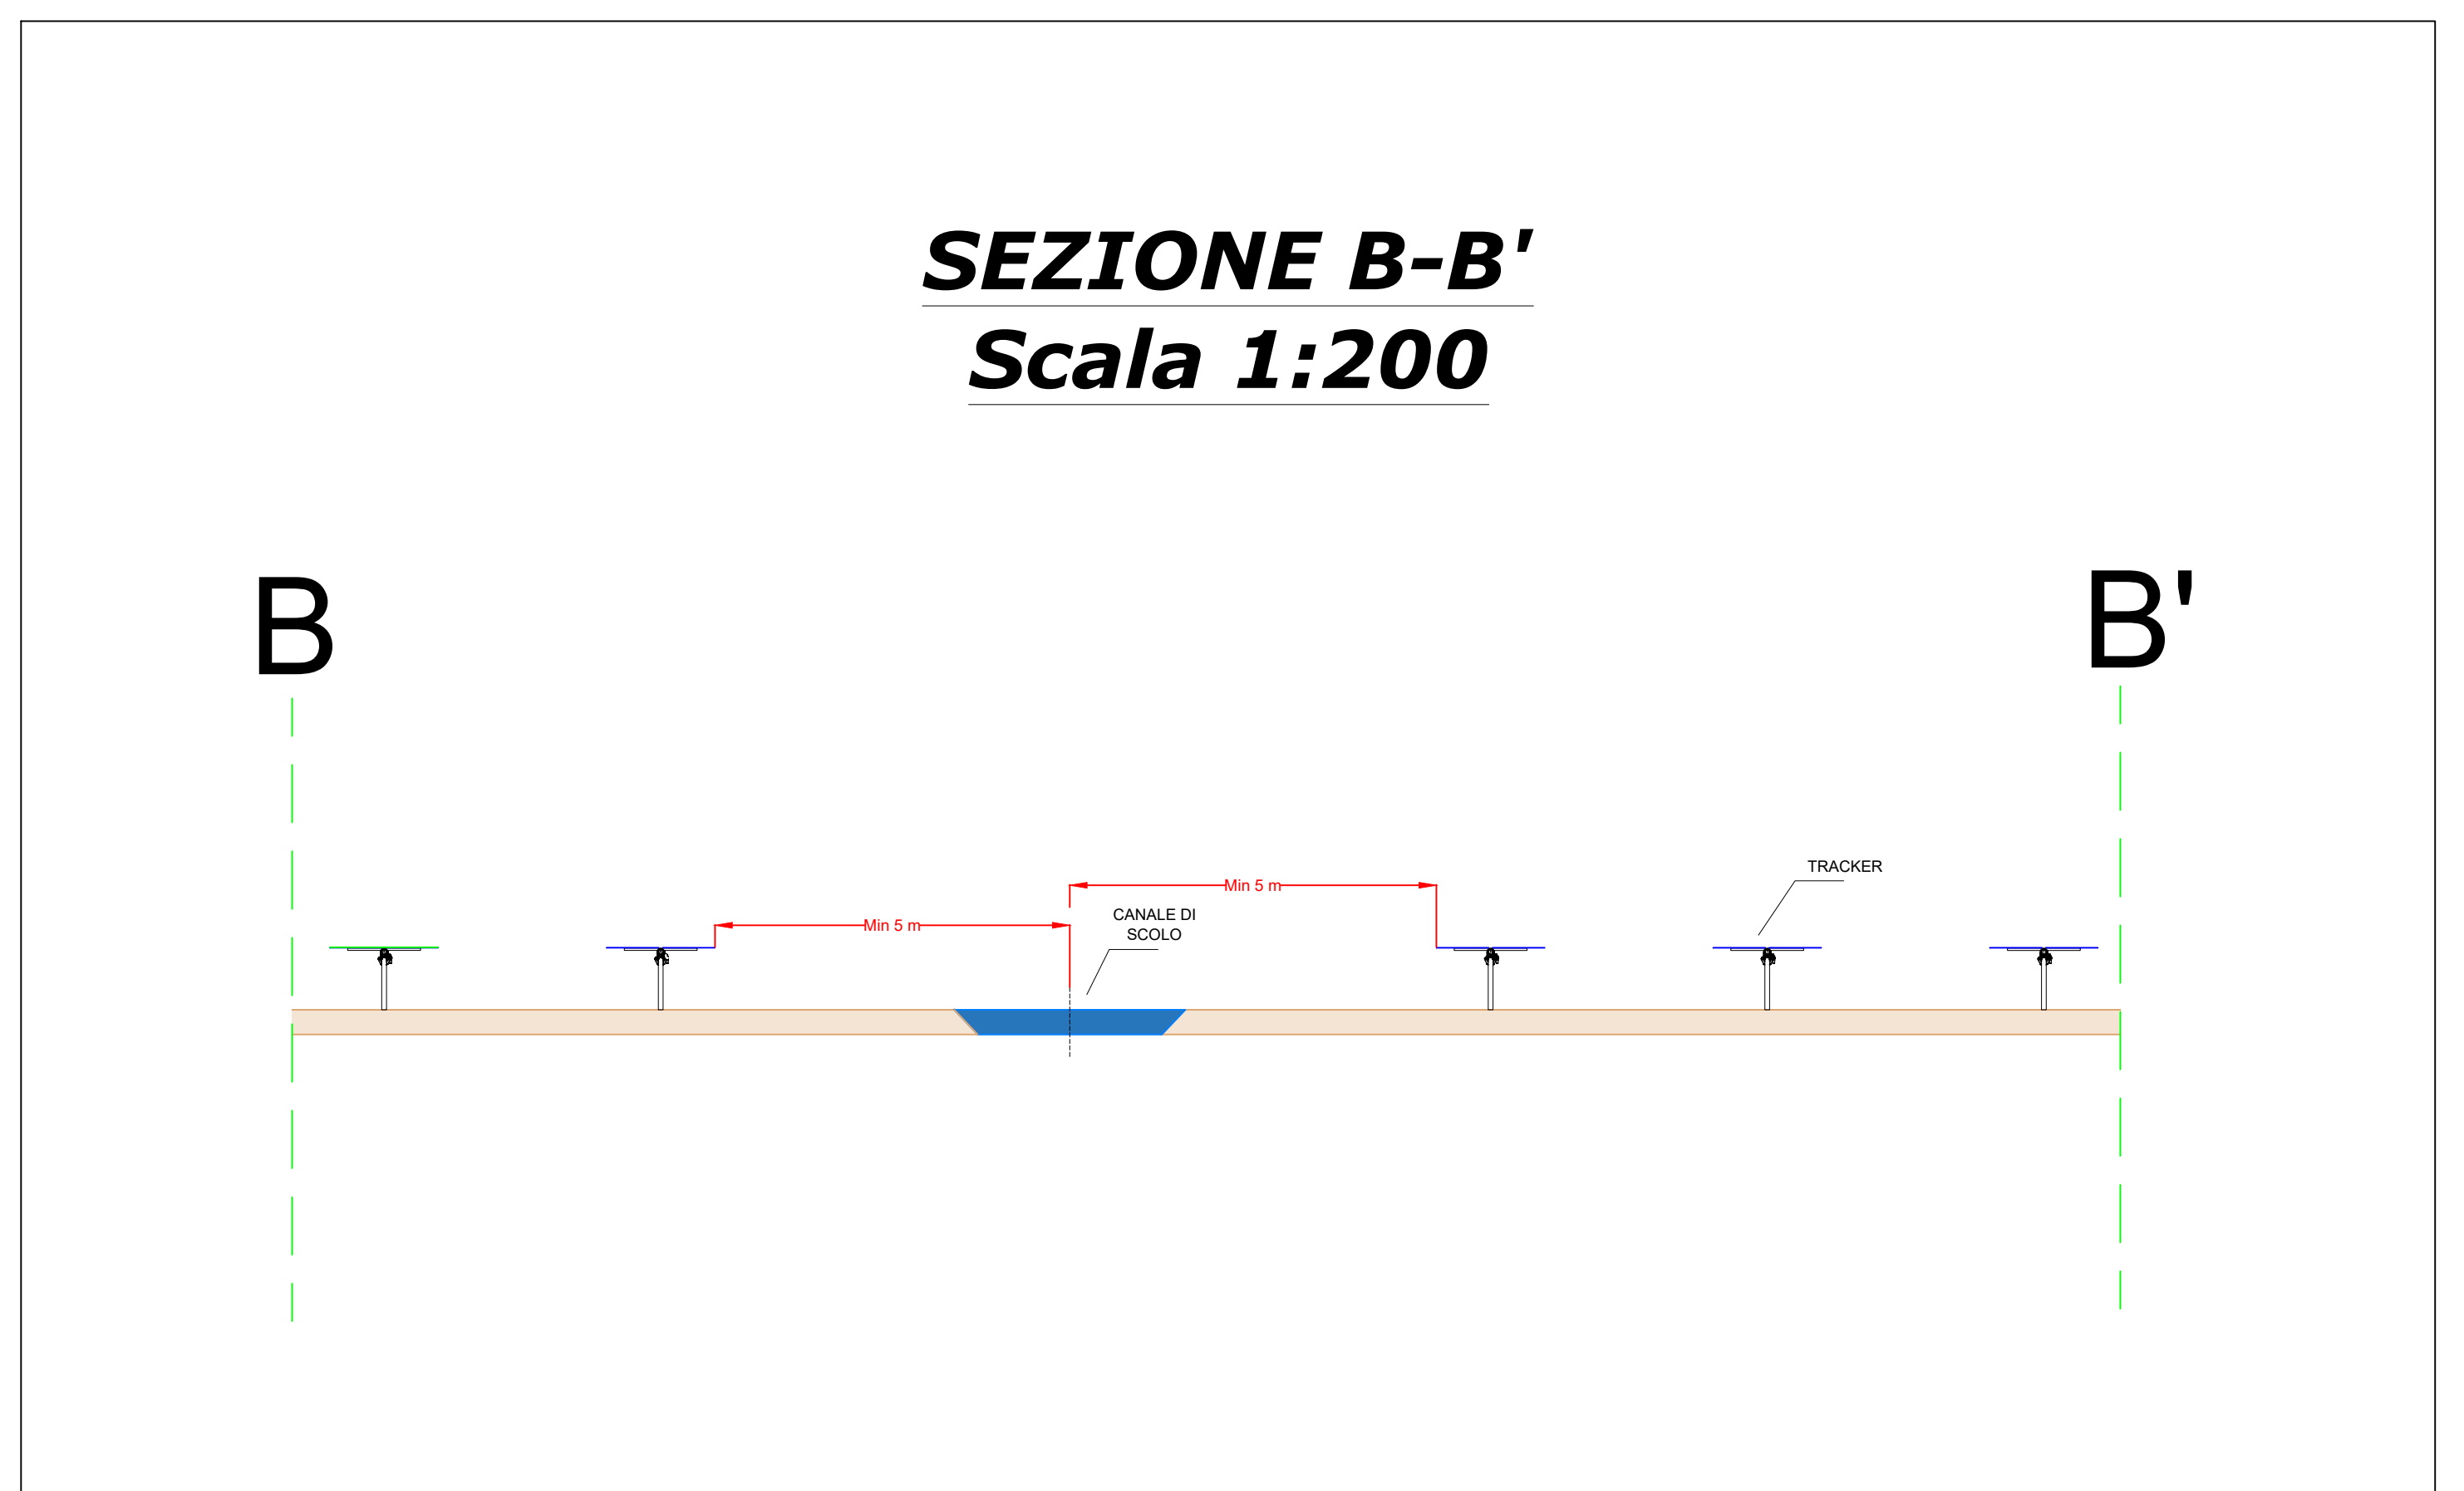


**STRALCIO PLANIMETRICO  
FASCE DI RISPETTO  
Scala 1:500**

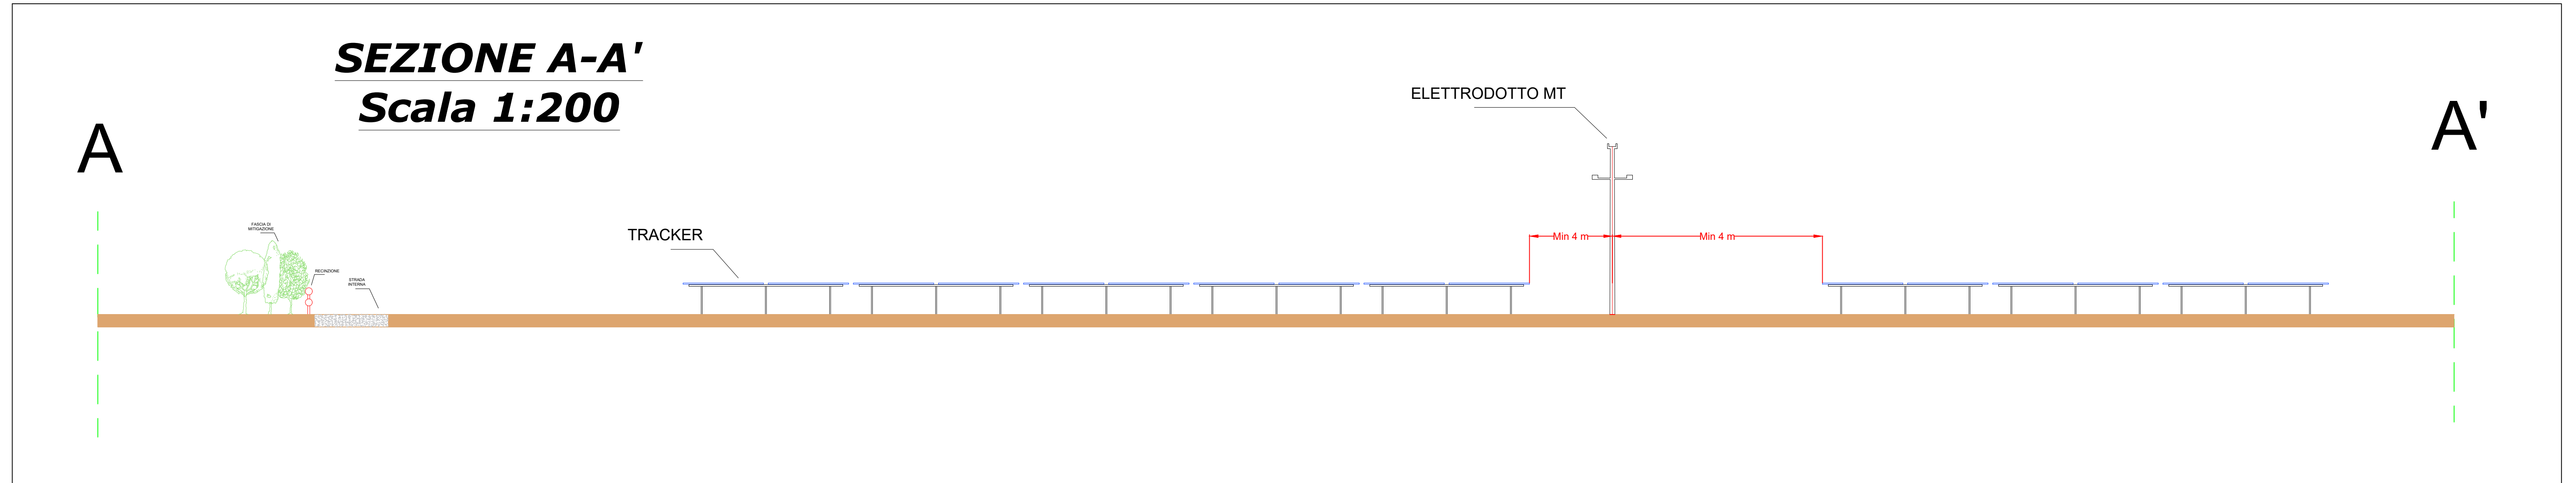

Comune di : POGGIO IMPERIALE  
Provincia di : FOGGIA  
Regione : PUGLIA

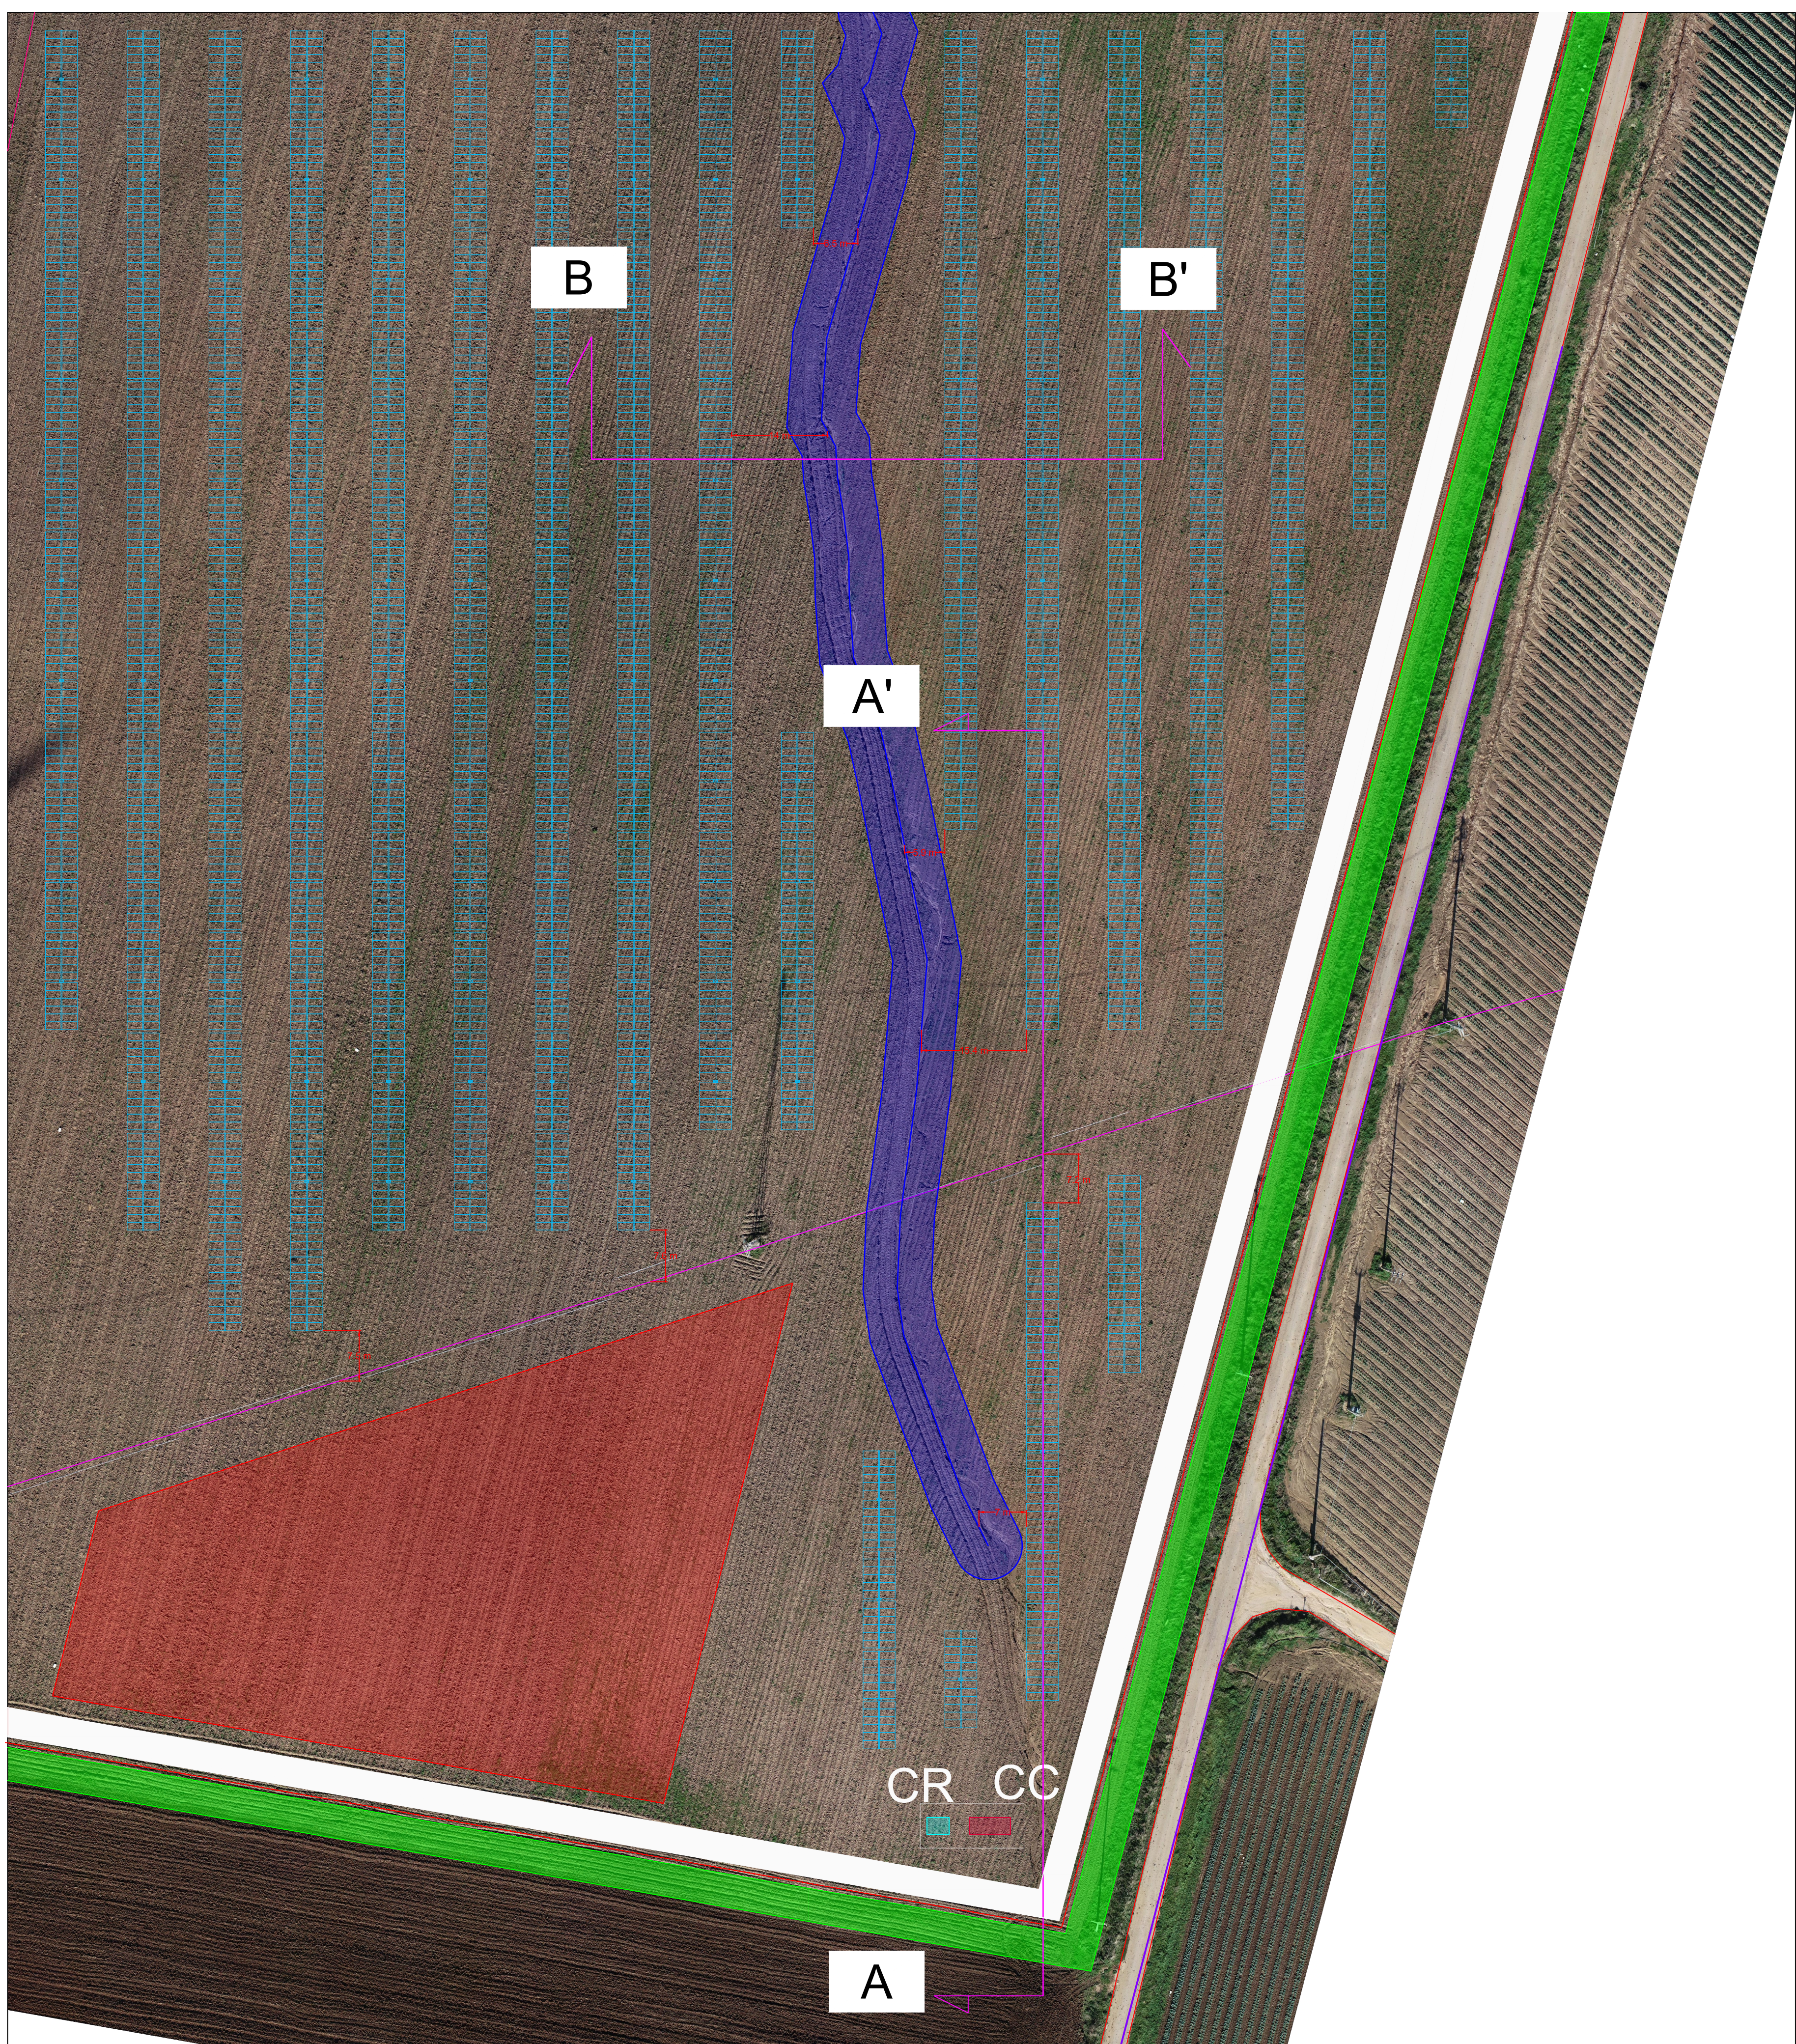

**NEOEN**

NEOEN RENEWABLES ITALIA srl  
Via Giuseppe Rovani, 7 - 20123 MILANO (MI)

**ID: 10650 - Integrazioni - PROGETTO DEFINITIVO**

IMPIANTO DI PRODUZIONE DI ENERGIA ELETTRICA DA FONTE  
RINNOVABILE AGRIVOLTICA DI POTENZA NOMINALE PARI A  
20.013,84 kWp E RELATIVE OPERE DI CONNESSIONE ALLA RETE RTN

**"SOLARE POGGIO IMPERIALE - NEOEN"**

TITOLO ELABORATO:  
FASCE DI RISPETTO DAI CANALI DI SCOLO E DAGLI ELETTRODOTTI MT

DATA: 16 gennaio 2024 N° CODICE ELABORATO: EL 031  
SCALA: 1:500/200 Tipologia: (ELABORATI)

PROGETTISTI:  
EDILSAP s.r.l.  
Via di Santa Caterina, 452  
00166 ROMA  
Ing. Fernando Sorrento  
Project Manager



01	2023/07	01 - 10650 - Impianto fotovoltaico VPA e PV - Modulo preliminare	EDILSAP srl	Ing. Fernando Sorrento	Ing. Fernando Sorrento
02	2023/07	Emissione per Progetto Definitivo	EDILSAP srl	Ing. Fernando Sorrento	Ing. Fernando Sorrento
N° REVISIONE	Cont. STMO	OGGETTO DELLA REVISIONE	ELABORAZIONE	VERIFICA	APPROVAZIONE

Progetto e diritti del presente documento sono riservati. La riproduzione è vietata.