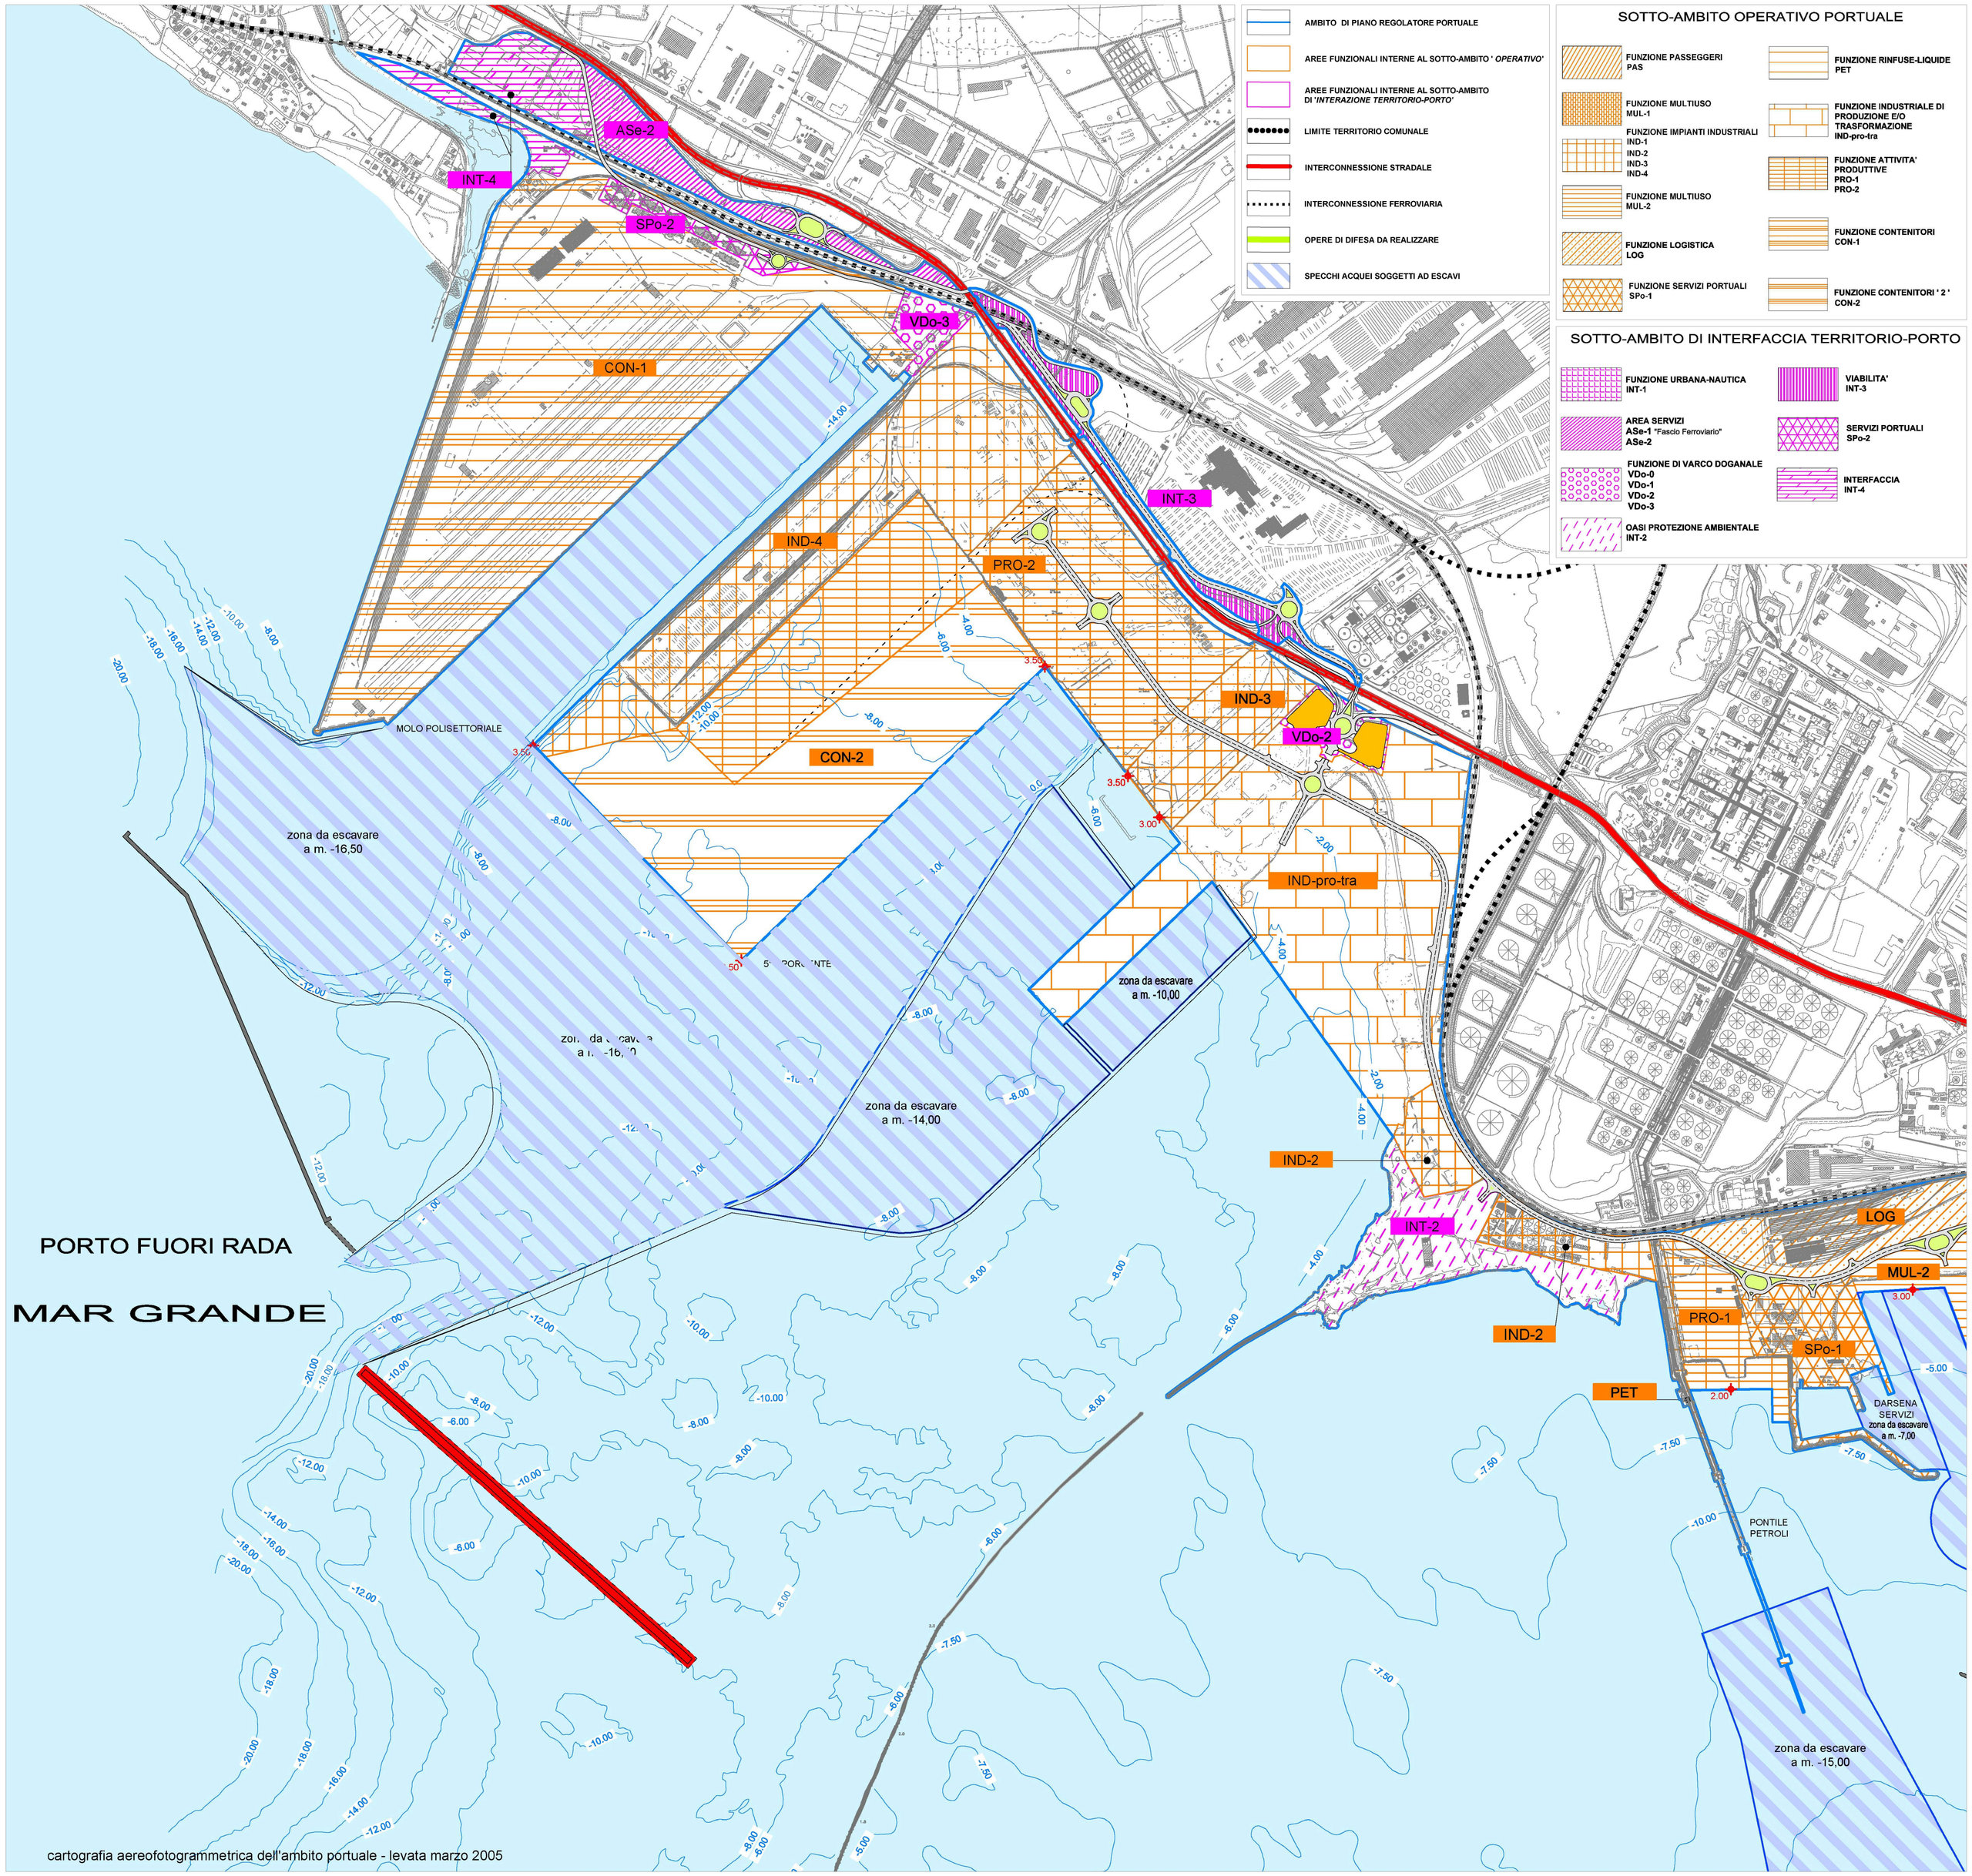

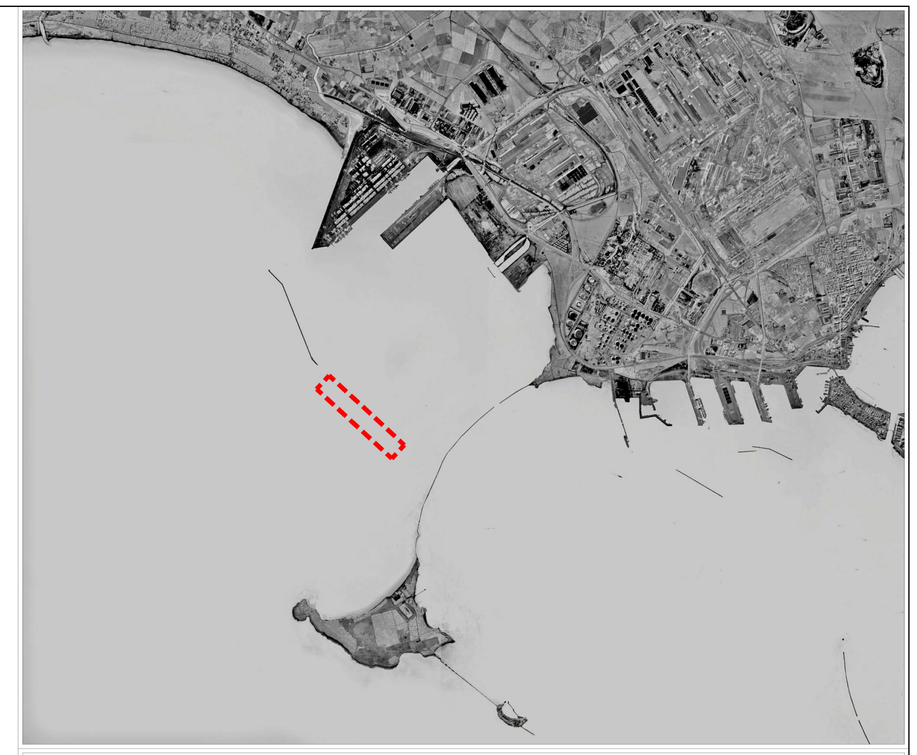

LEGENDA
LEGEND

AREA DI PROGETTO
PROJECT AREA

REVISIONE REVISION	DATA DATE	MOTIVAZIONE REASON	PROPONENTE PROPOSER
01	Febbraio 2014	AGGIORNAMENTO DEL PROGETTO IN CONFORMITA' AL VOTO N°24 DEL SIIT *PROJECT UPDATING IN COMPLIANCE WITH THE VOTE N°24 OF SIIT*	S.J.S. Engineering s.r.l.
00	31 Gennaio 2013	PRIMA EMISSIONE / *FIRST ISSUE*	S.J.S. Engineering s.r.l.

MATRICE DELLA REVISIONE
REVISION MATRIX

Stazione appaltante
Awarding body

AUTORITA' PORTUALE DI TARANTO
PORT AUTHORITY OF TARANTO

Incarico
Job

RIQUALIFICAZIONE DEL MOLO POLISETTORIALE
NUOVA DIGA FORANEA DI PROTEZIONE DEL PORTO FUORI RADA DI TARANTO
TRATTO DI PONENTE
REDEVELOPMENT OF THE MOLO POLISETTORIALE
NEW BREAKWATER FOR THE PROTECTION OF THE OUTER PORT OF TARANTO - WEST SIDE

Livello progettuale
Project level

PROGETTO DEFINITIVO
DETAILED DESIGN

Soggetto attuatore
Under autorization

Taranto Container Terminal s.p.a.
per l'Autorità Portuale di Taranto
Taranto Container Terminal Ltd.
for Port Authority of Taranto

Titolo
Title

STRALCIO DELLA VARIANTE AL PIANO REGOLATORE PORTUALE (Edizione 2007)
EXCERPT FROM THE PORT OF TARANTO MASTERPLAN (2007)

Area code: **0130 TAR**
Title code: **03133-01**
Check: **R00** Job code: **C-03**

Design by
S.J.S. Engineering s.r.l.

*Roma (00187) Via Collina, n. 36
Taranto (74123) P.zza Castel S.Angelo, n.11
Mosca (123242) Krasnaya Presnya st. 22 - Ufficio 3

Certified office* COMPANY WITH QUALITY SYSTEM CERTIFIED BY DNV ISO 9001

Progettista responsabile/Head designer
Dott. Ing. Michelangelo Lentini
Progettisti/Designers
Dott. Ing. Alessandro Porretti
Dott. Ing. Marina Filippone
Dott. Ing. Maria Santoro
Dott. Ing. Rocco Isola

Drawn	Checked	Scale	Date	Filename
Marini	AP	1:10000	February 2014	0130TAR03133-01-R00.dwg

Il presente disegno e le informazioni in esso contenute sono proprietà esclusiva della S.J.S. Engineering s.r.l.
Il disegno non può essere riprodotto, reso pubblico o utilizzato in alcun modo senza l'autorizzazione scritta della S.J.S. Engineering s.r.l.
This drawing and the information contained on it are exclusive property of S.J.S. Engineering s.r.l.
This drawing is not to be reproduced, further distributed or used for any purpose without written permission of S.J.S. Engineering s.r.l.