PLANIMETRIA
scala 1:5.000

INQUADRAMENTO

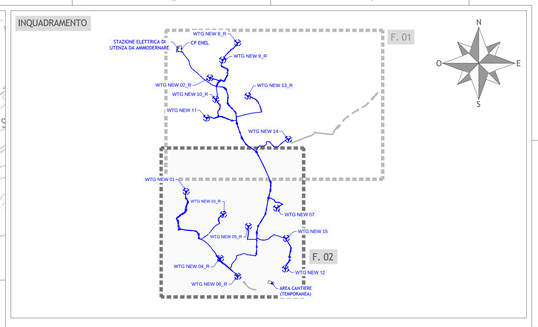

LEGENDA

WTG xx	Aerogeneratore impianto eolico (ammodernamento)
WTG xx_R	Aerogeneratore RIPOSIZIONATO impianto eolico (ammodernamento)
	Cavidotto MT impianto eolico (ammodernamento)
	Aerogeneratore impianto eolico esistente da demolire
	Piazzole definitive e viabilità
	Nuova Viabilità
	Viabilità esistente da potenziare
	Piazzole e viabilità di costruzione
	Canale di raccolta delle acque
	Trincea drenante
	Limite comunale

Regione Sardegna
Provincia di Sassari
Comuni di Tergu, Nulvi, Sedini, Chiaramonti, Ploaghe e Codrongianos

Proposta di ammodernamento complessivo ("repowering") del "Parco Eolico Nulvi Tergu" esistente da 29,75 MW, con smantellamento degli attuali 35 aerogeneratori e sostituzione in riduzione degli stessi con l'installazione di 15 aerogeneratori, per una potenza totale definitiva di 99 MW

Titolo

PLANIMETRIA DI PROGETTO SU CTR CON INDICAZIONE DEI TRACCIATI DELLE RETI ESTERNE E LOCALIZZAZIONE DELLE CENTRALI - FOGLIO 2

Scala	Formato Stampa	Numero documento				
1:5.000	A0-	Commessa	Fase	Tipo doc.	Progr. doc.	Rev.
	Foglio 1 di 1	22430 8	D	D	0202	01

Proponente

FRI-EL ANGLONA S.R.L.
Piazza del Grano 3
39100 Bolzano (BZ)
fri-elanglona@legalmail.it
P. Iva 02429050210

PROGETTO DEFINITIVO

Progettazione

PROGETTO ENERGIA S.R.L.
Via Cardito, 22E - 83031 - Ariano Irpino (AV)
Tel. +39 0825 891313
www.progettoenergia.biz - info@progettoenergia.biz
SERVIZI DI INGEGNERIA INTEGRATI

Progettista

ORDINE DEGLI INGEGNERI DELLA PROVINCIA DI NAPOLI
MASSIMO LO RUSSO
ISCRITTO ALL'ALBO PROFESSIONALE
CON N. 1555

Sul presente elaborato sussiste il DIRITTO di PROPRIETA'. Qualsiasi utilizzo non preventivamente autorizzato sarà perseguito ai sensi della normativa vigente.

Rev.	Data	Descrizione revisione	Redatto	Controllato	Approvato
00	20.07.2022	EMISSIONE PER AUTORIZZAZIONE	L. CONTE	D. LO RUSSO	M. LO RUSSO
01	14.03.2024	AGGIORNAMENTO LAYOUT	L. CONTE	D. LO RUSSO	M. LO RUSSO

Mod. PE – A0