
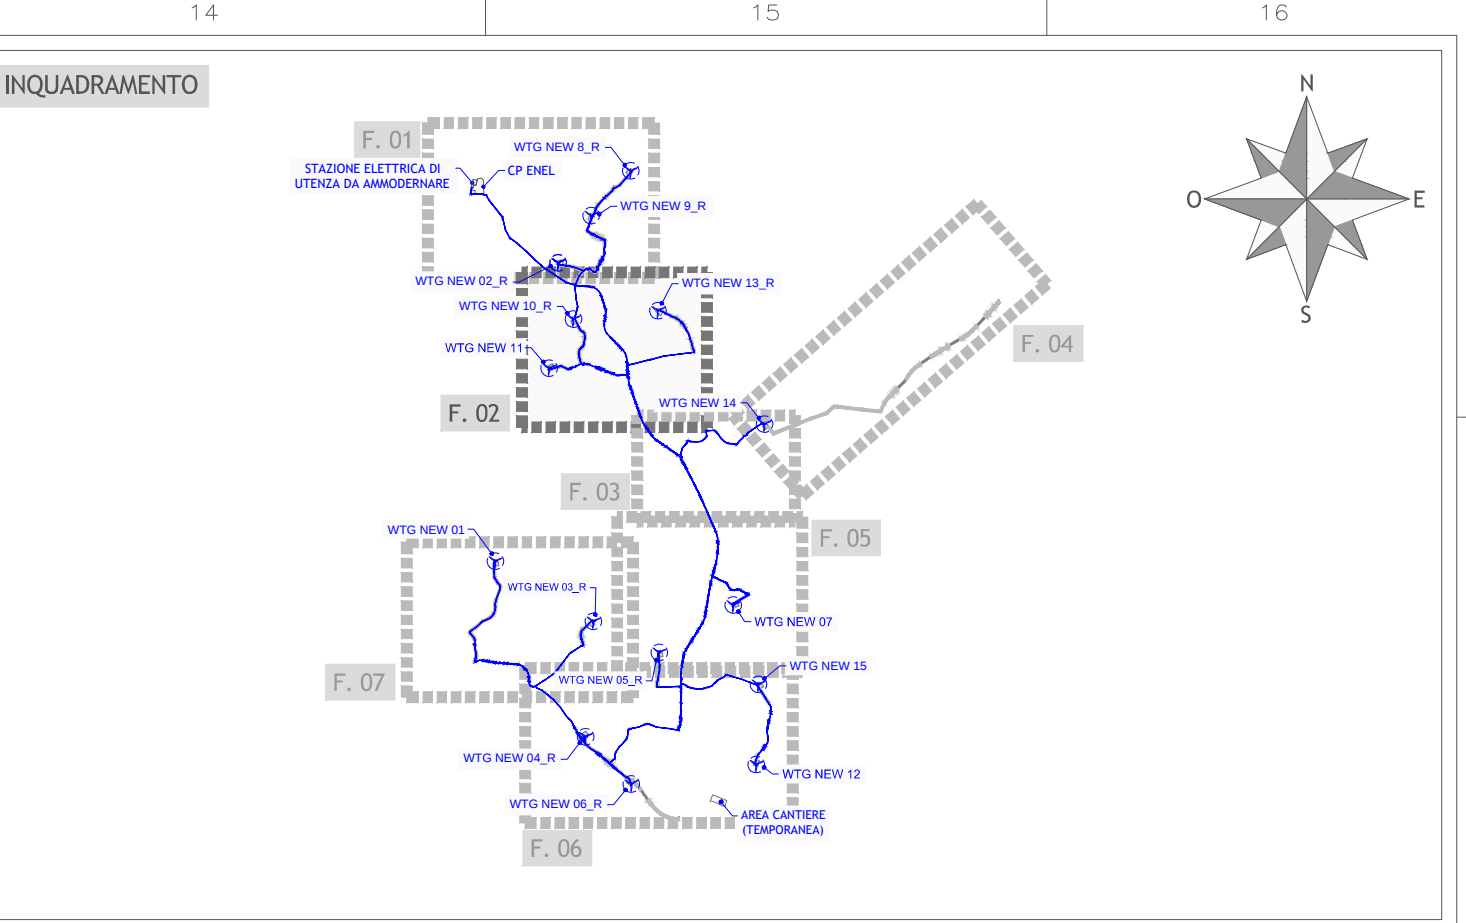


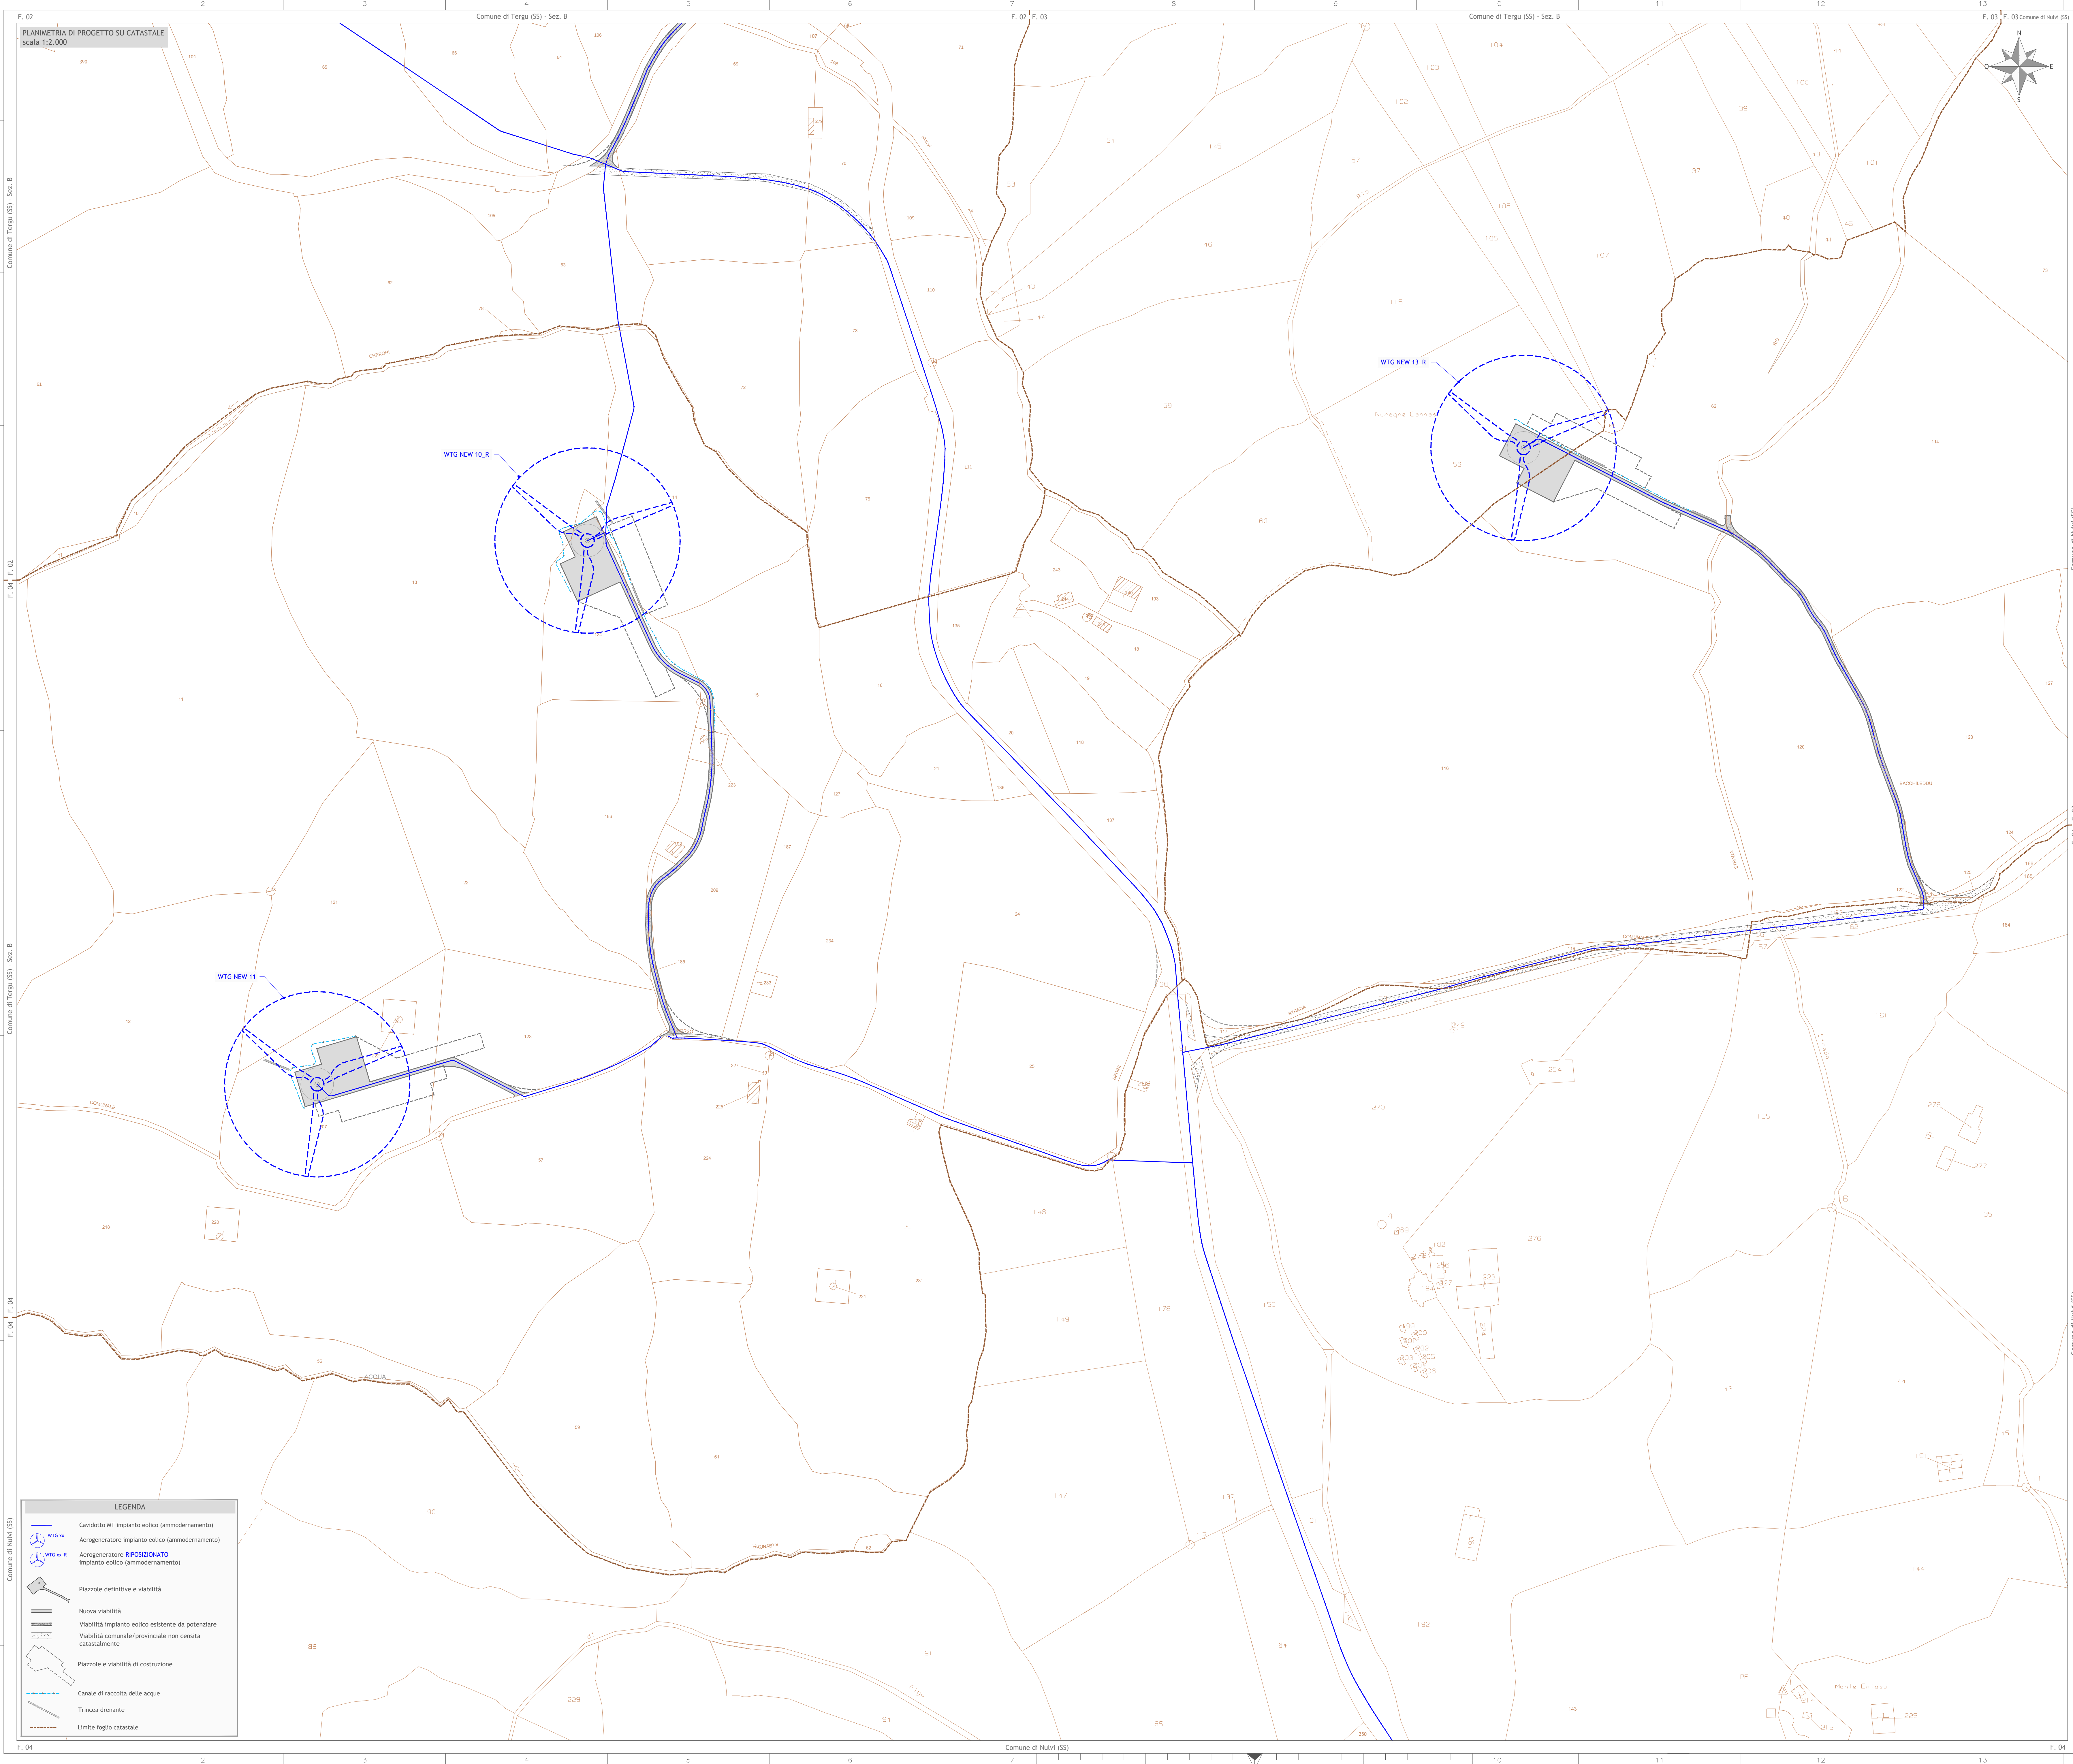

LEGENDA

- Canalotto MT impianto eolico (ammodernamento)
- WTG_M
- WTG_M_R
- WTG_M_R
- Piazzole definitive e viabilità
- Nuova viabilità
- Viabilità impianto eolico esistente da potenziare
- Viabilità comunale/provinciale non censita catastalmente
- Piazzole e viabilità di costruzione
- Canale di raccolta delle acque
- Trincea drenante
- Limite foglio catastale

Regione Sardegna
Provincia di Sassari
Comuni di Tergu, Nulvi, Sedini, Chiaramonti, Ploaghe e Codrongianos

Proposta di ammodernamento complessivo ("repowering") del "Parco Eolico Nulvi Tergu" esistente da 29,75 MW, con smantellamento degli attuali 35 aerogeneratori e sostituzione in riduzione degli stessi con l'installazione di 15 aerogeneratori, per una potenza totale definitiva di 99 MW

Titolo
PLANIMETRIA DI PROGETTO SU CATASTALE
FOGLIO 2

Scala
1:2.000

Foglio
1 di 1

Comessa
224308

Fase
D

Tipologia
D

Progr. doc.
0222

Rev.
01

Proponente
FRI-EL ANGLONA S.R.L.
Piazza del Grano 3
39100 Bolzano (BZ)
fri-elanglona@legalmail.it
P. Iva 0242950210

PROGETTO DEFINITIVO

Progettazione
PROGETTO ENERGIA S.R.L.
Via Salaria 100 - 00198 Roma (RM)
Tel. 06 49811111 - Fax 06 49811112
www.progettoenergia.it - info@progettoenergia.it
SERVIZIO DI INGEGNERIA AUTONOMA

Progettista
Ing. L. CONTI
Ing. G. LO RUSSO
Ing. M. LO RUSSO
Ing. L. CONTI
Ing. G. LO RUSSO

Rev. Data Descrizione revisione Redatto Controllato Approvato

00 20.07.2022 EMISSIONE PER AUTORIZZAZIONE L. CONTI G. LO RUSSO M. LO RUSSO

01 14.03.2024 AGGIORNAMENTO LAYOUT L. CONTI G. LO RUSSO