


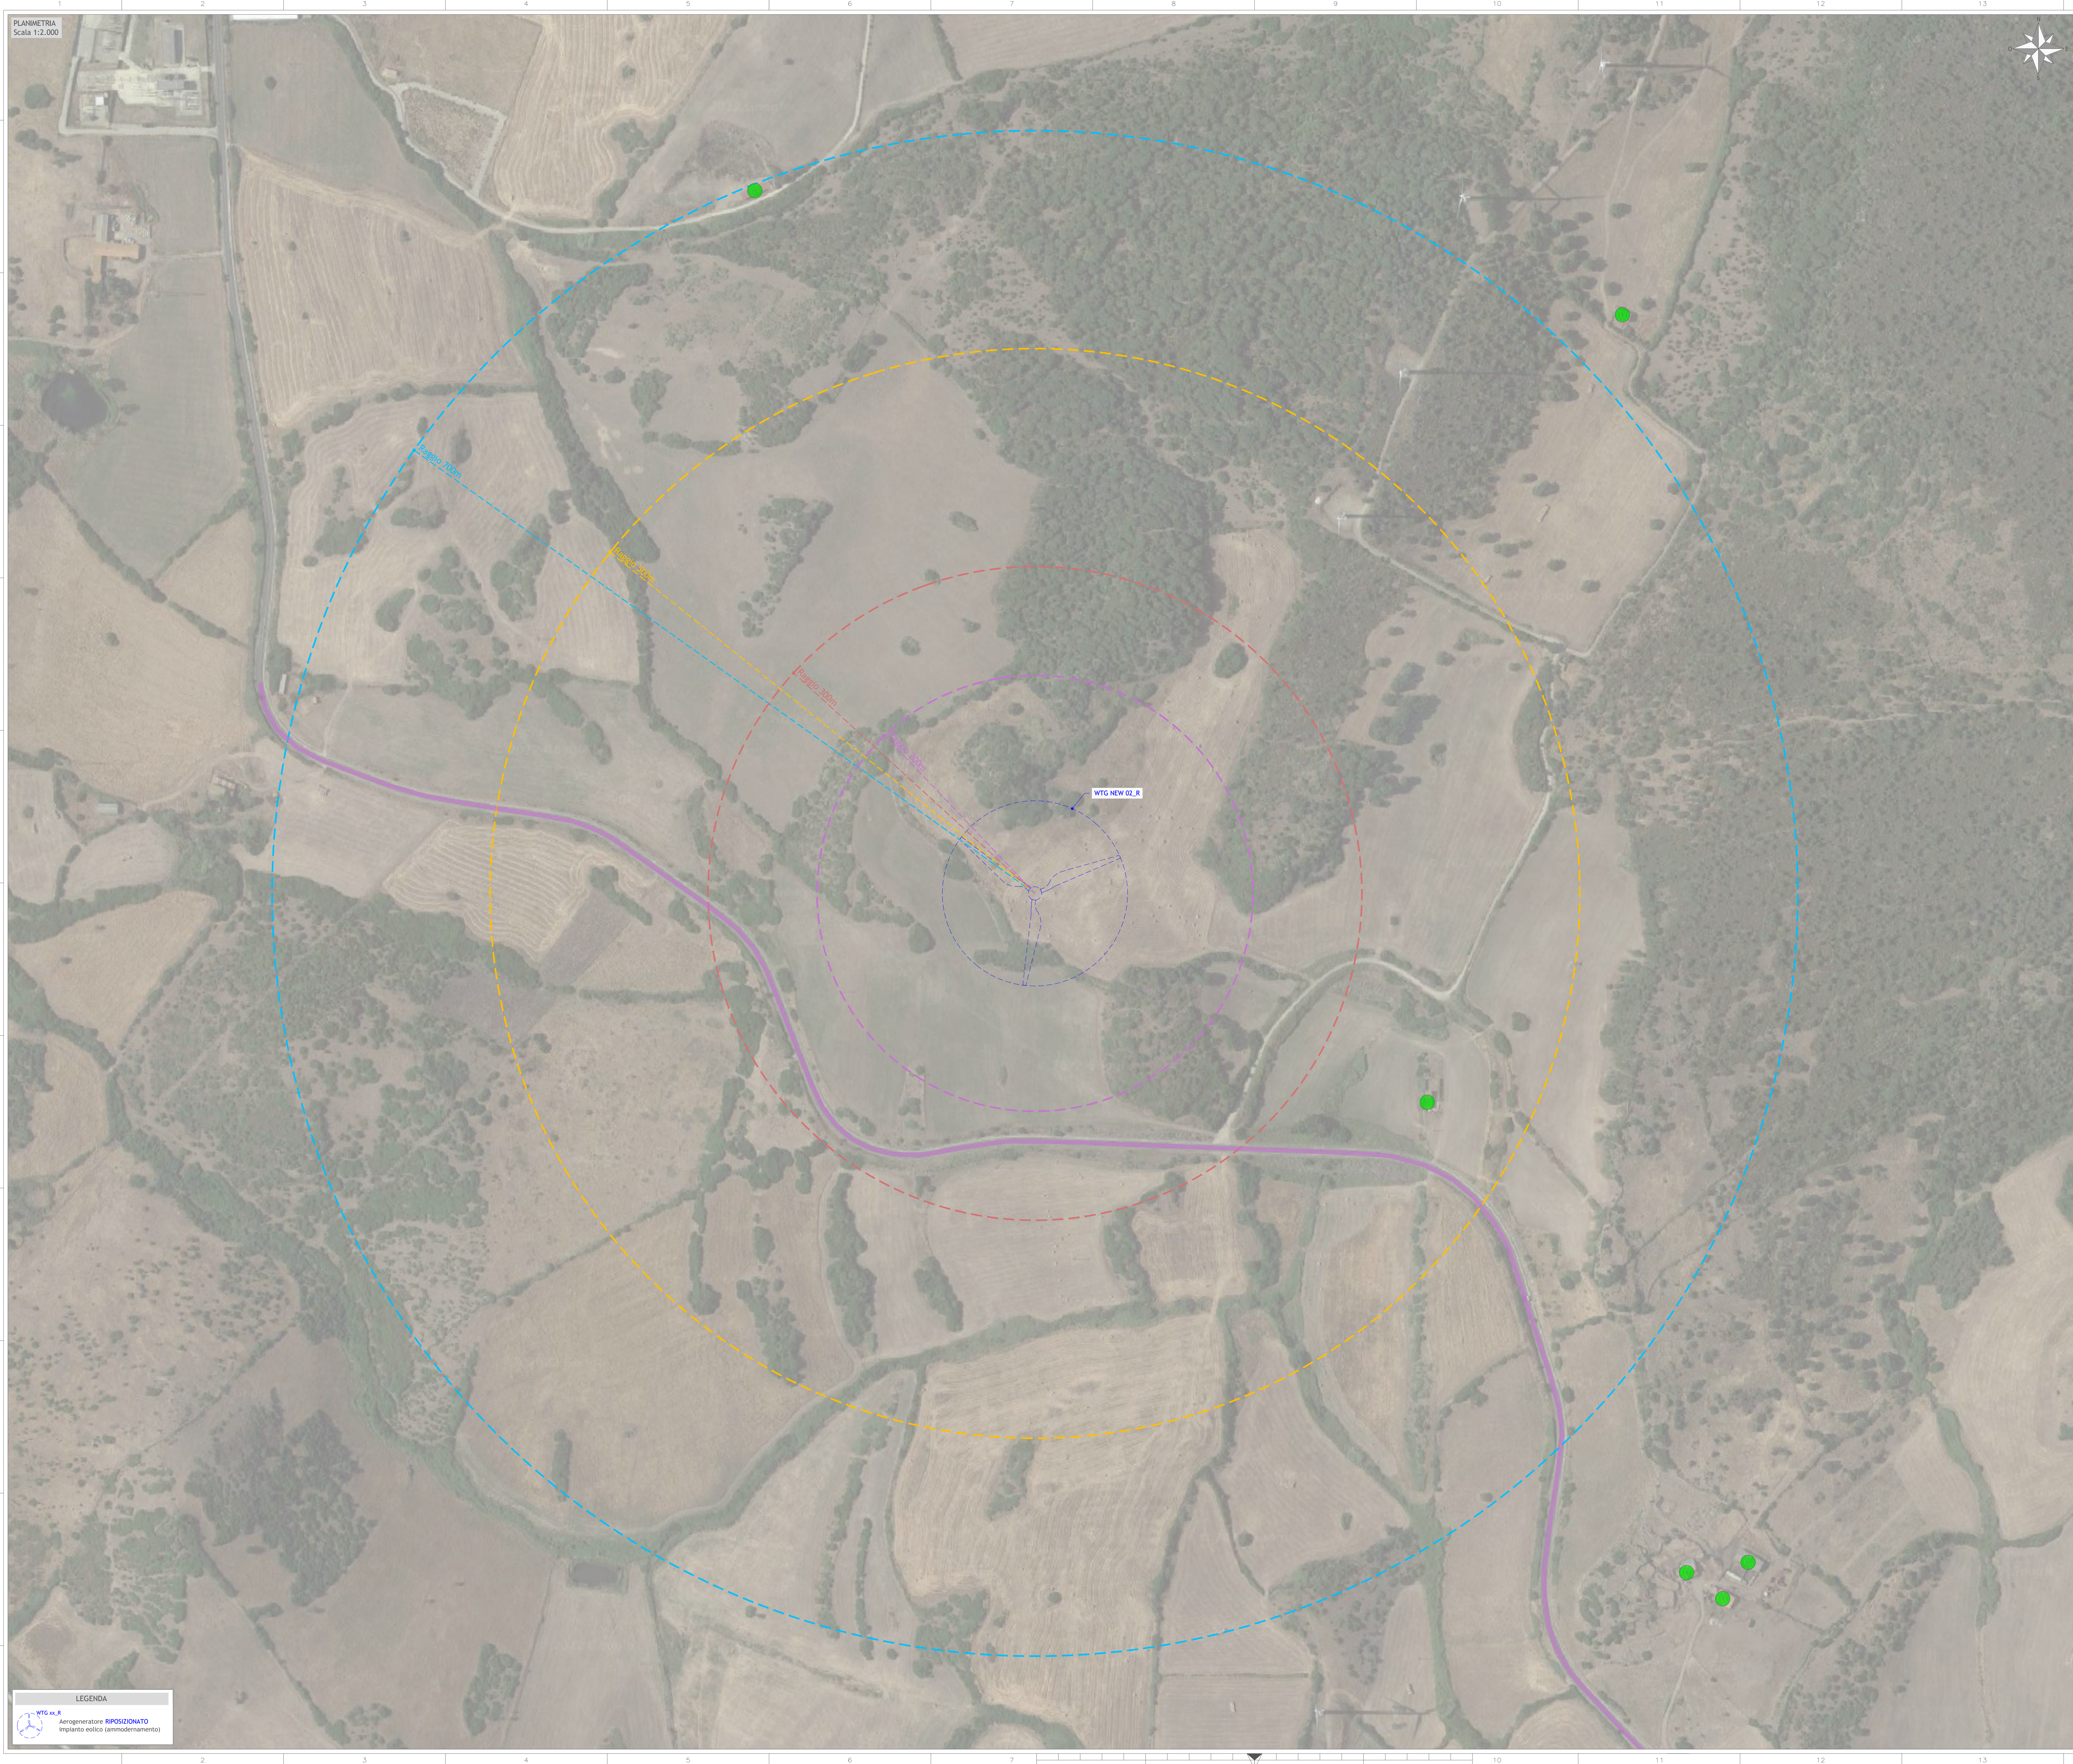

LEGENDA

WTG K2_R
Aerogeneratore **RIPOSIZIONATO**
Impianto eolico (ammodernamento)

DISTANZE DA STRADE PROVINCIALI O NAZIONALI E DA LINEE FERROVIARIE
(Punto 3.2 - Allegato e) alla Delib. G.R. n. 59/90 del 27.11.2020)

Raggio 220m
Distanza minima di ogni aerogeneratore da strade provinciali o statali o da linee ferroviarie pari all'altezza dell'aerogeneratore al mozzo e del raggio del rotore, più un ulteriore 10%.

Strade provinciali, statali e linee ferroviarie

DISTANZE DI RISPETTO DAL CONFINO DI PROPRIETÀ DI UNA TANCA
(Punto 3.2 - Allegato e) alla Delib. G.R. n. 59/90 del 27.11.2020)

Raggio 170m
Distanza minima di ogni turbina dal confine della tanca pari al diametro del rotore

Nota: nel piano particolare di esproprio, l'area definita come "sovrappiù immobiliare" avente raggio pari a 170m prevede l'acquisizione da parte del proponente della relativa totalità del diritto di necessaria servitù per cui tale distanza di rispetto risulta sempre verificata

DISTANZE DI RISPETTO DEGLI INSEDIAMENTI RURALI
(Punto 4.3.3 - Allegato e) alla Delib. G.R. n. 59/90 del 27.11.2020)

Raggio 300m
Distanza minima di ogni aerogeneratore da corpi aziendali ad utilizzazione agro-pastorale in cui sia accertata la presenza continuativa di personale in orario diurno (h. 6.00 - 22.00)

Corpi aziendali ad utilizzazione agro-pastorale in cui sia accertata la presenza continuativa di personale in orario diurno (h. 6.00 - 22.00)

Raggio 500m
Distanza minima di ogni aerogeneratore da corpi aziendali ad utilizzazione agro-pastorale in cui sia accertata la presenza continuativa di personale in orario notturno (h. 22.00 - 6.00), o case rurali ad utilizzazione residenziale di carattere stagionale.

Corpi aziendali ad utilizzazione agro-pastorale in cui sia accertata la presenza continuativa di personale in orario notturno (h. 22.00 - 6.00), o case rurali ad utilizzazione residenziale di carattere stagionale.

Raggio 700m
Distanza minima di ogni aerogeneratore da nuclei urbani e case sparse nell'agro, destinati ad uso residenziale, così come definiti all'art. 52 delle NTA del PPR.

Nuclei e case sparse (Art. 82 delle NTA del PPR)

Altri fabbricati in cui non è prevista la presenza continuativa di persone

Regione Sardegna
Provincia di Sassari
Comuni di Tergu, Nulvi, Sedini, Chiamaramonti,
Ploaghe e Codrongianos

Proposta di ammodernamento complessivo ("repowering") del "Parco Eolico Nulvi Tergu" esistente da 29,75 MW, con smantellamento degli attuali 35 aerogeneratori e sostituzione in riduzione degli stessi con l'installazione di 15 aerogeneratori, per una potenza totale definitiva di 99 MW

TITOLO
VERIFICA DI COMPATIBILITA' CON IL P.E.A.R.S. - DISTANZE DI RISPETTO DAGLI INSEDIAMENTI RURALI, DA STRADE PROVINCIALI O NAZIONALI E DA LINEE FERROVIARIE
WTG NEW 02

Scala
1:2.000

Foglio
1 di 1

Formato Stampa
A0

Numero documento
Commissa
224308
Fase
D
Tipo doc.
D
Prog. doc.
0242
Rev.
01

Proponente
FRI-EL
FRI-EL ANGLONA S.R.L.
Piazza del Grano 3
53100 Bolseno (BS)
fri-elanglona@legalmail.it
P. Iva 02429505210

PROGETTO DEFINITIVO

Progettazione
 PROGETTO ENERGIA S.R.L.
Via Sesto di Sesto 1 - 00198 Roma (RM)
Tel. 06 57500111 - Fax 06 57500112
www.progettoenergia.it - info@progettoenergia.it
SERVIZIO DI INGEGNERIA E PROGETTAZIONE
Ing. Roberto M. Lo Russo
C.O.P. n. 1555

Progettista
 PROGETTO ENERGIA S.R.L.
Ing. Roberto M. Lo Russo
C.O.P. n. 1555

Rev.	Data	Descrizione revisione	Redatto	Controllato	Approvato
00	20.07.2020	EMISSIONE PER AUTORIZZAZIONE	L. CONTE	G. LO RUSSO	M. LO RUSSO
01	14.03.2024	AGGIORNAMENTO LAYOUT	L. CONTE	G. LO RUSSO	M. LO RUSSO