


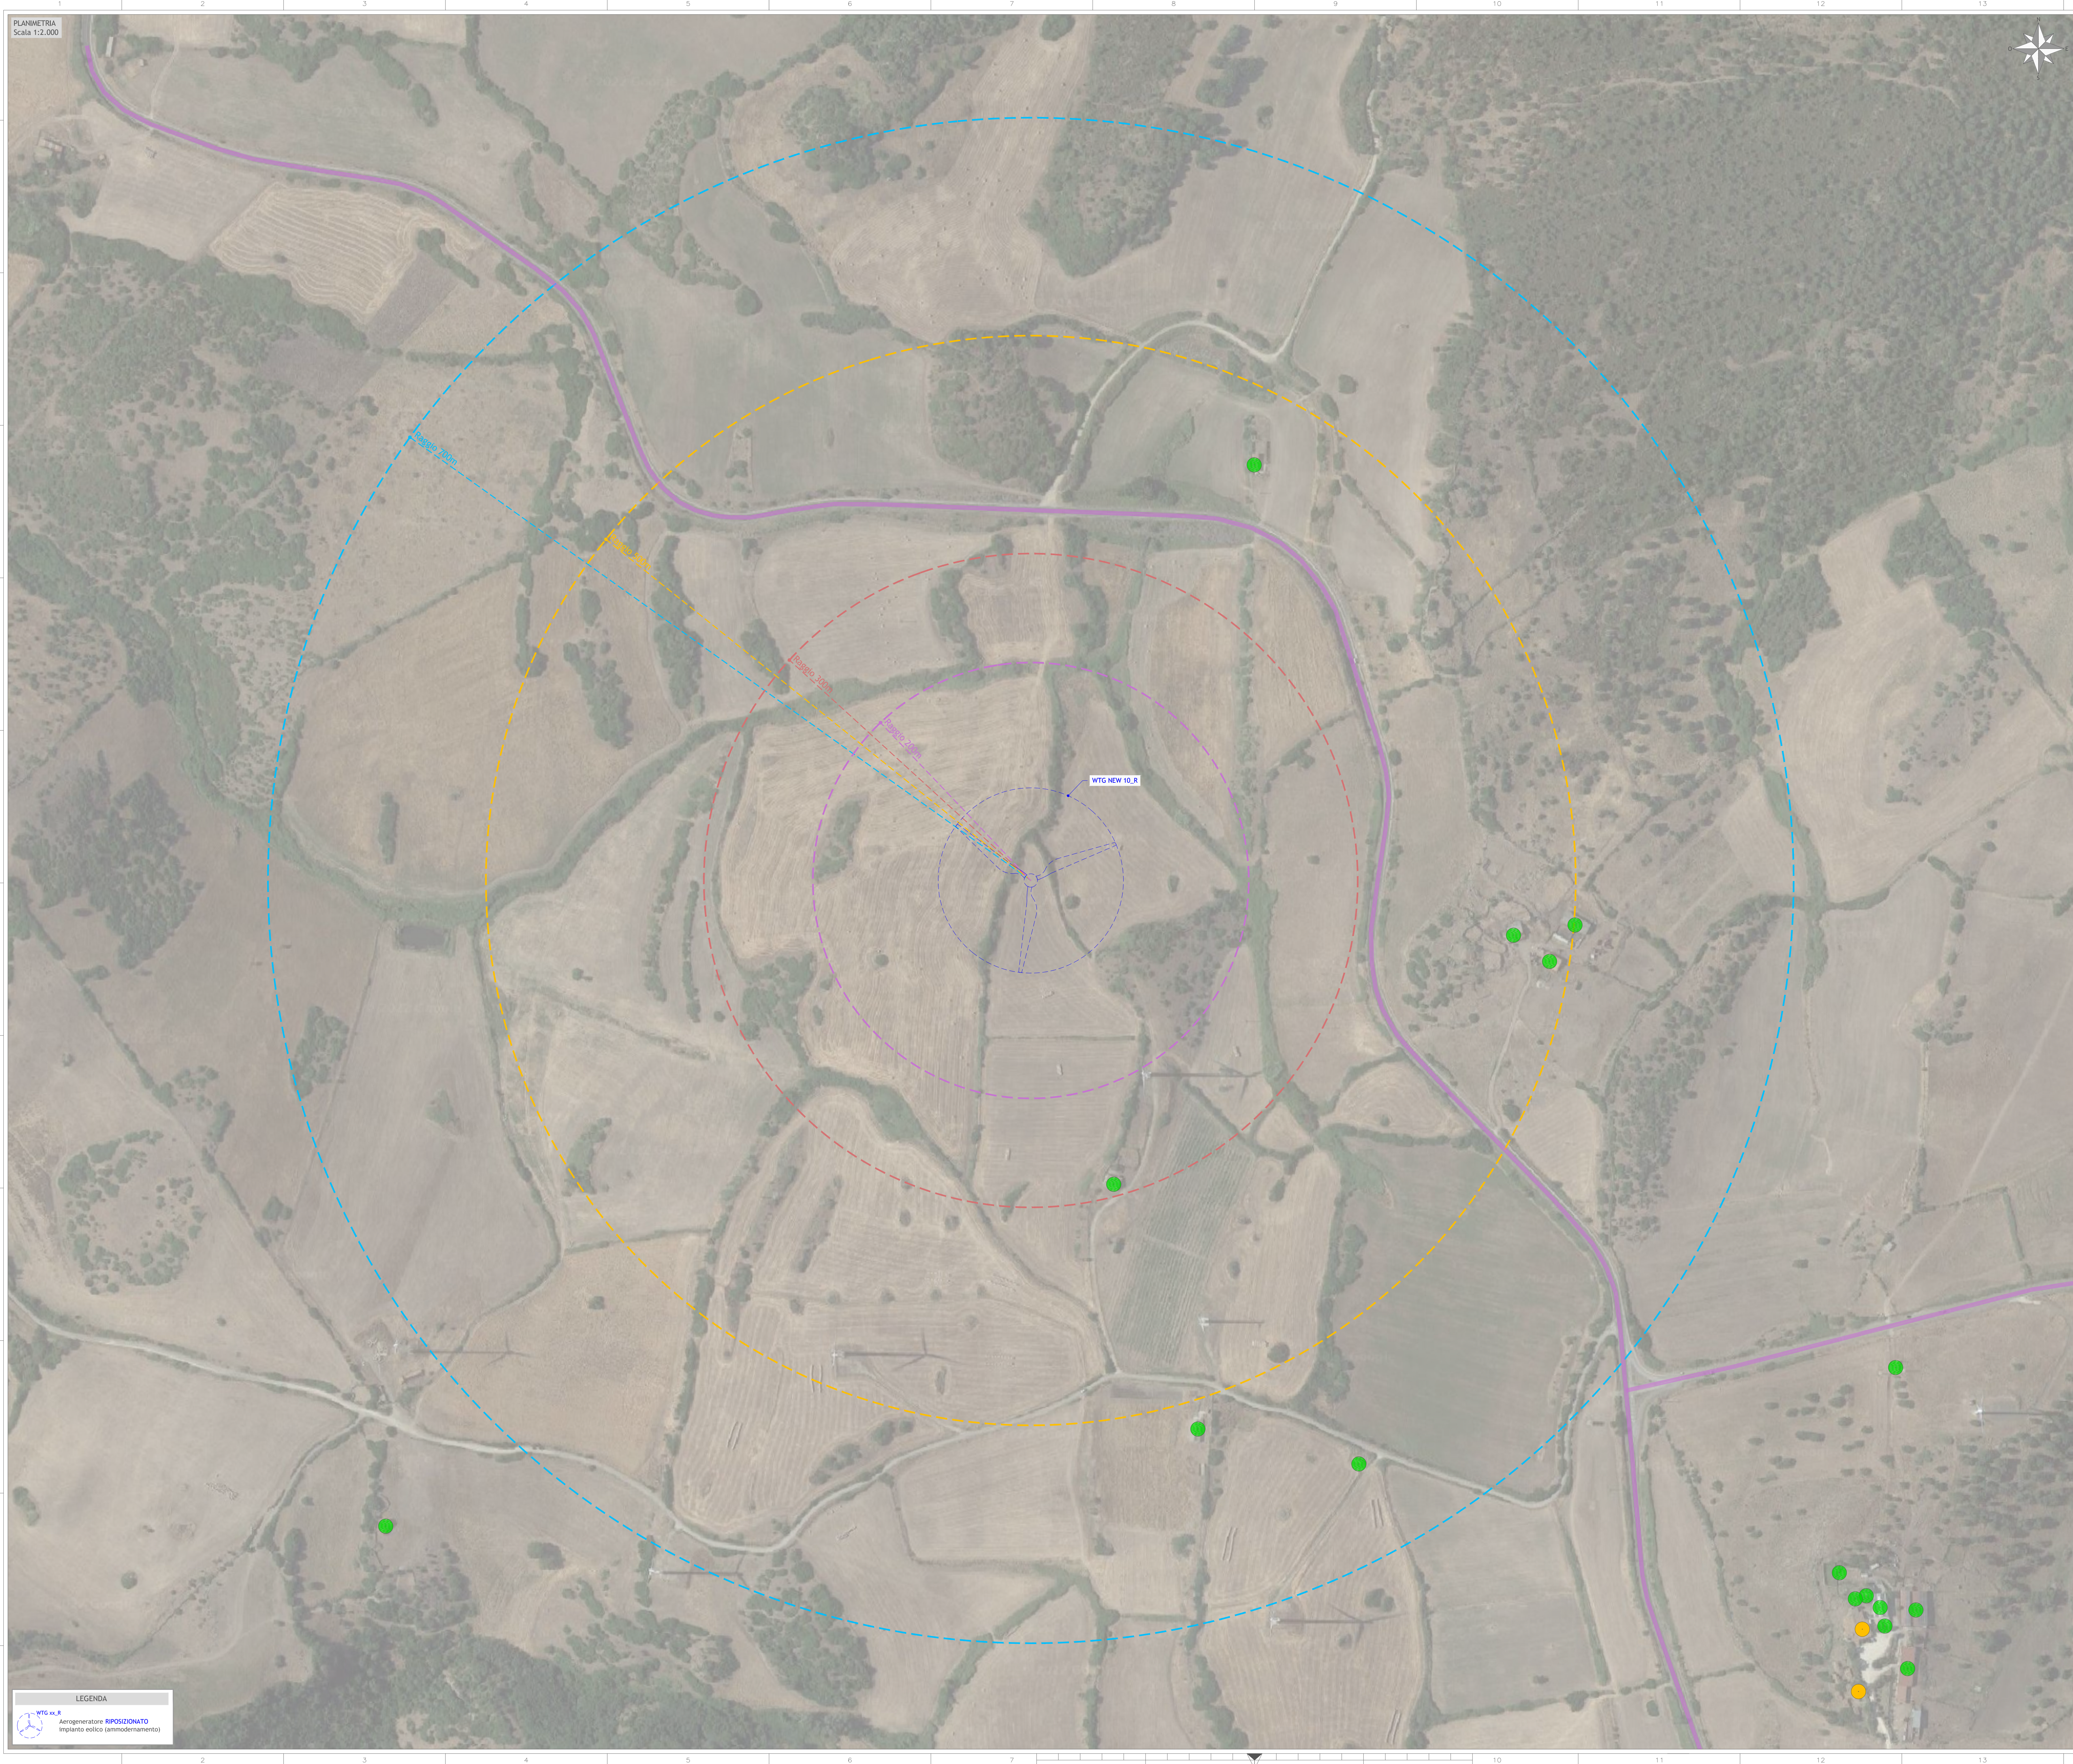

LEGENDA

WTG NEW 10_R
Aerogeneratore **RIPOSIZIONATO**
Impianto eolico (ammodernamento)

DISTANZE DA STRADE PROVINCIALI O NAZIONALI E DA LINEE FERROVIARIE
(Punto 3.2 - Allegato e) alla Delib. G.R. n. 59/90 del 27.11.2020)

Raggio 220m
Distanza minima di ogni aerogeneratore da strade provinciali o statali o da linee ferroviarie pari all'altezza dell'aerogeneratore al mozzo e del raggio del rotore, più un ulteriore 10%.

Strade provinciali, statali e linee ferroviarie

DISTANZE DI RISPETTO DAL CONFINO DI PROPRIETA' DI UNA TANCA
(Punto 3.2 - Allegato e) alla Delib. G.R. n. 59/90 del 27.11.2020)

Raggio 170m
Distanza minima di ogni turbina dal confine della tanca pari al diametro del rotore

Nota: nel piano particolare di esproprio, l'area definita come "sovrappiù immobiliare" avente raggio pari a 170m prevede l'acquisizione da parte del proponente della relativa titolarità del diritto di necessaria servitù per cui tale distanza di rispetto risulta sempre verificata

DISTANZE DI RISPETTO DEGLI INSEDIAMENTI RURALI
(Punto 4.3.3 - Allegato e) alla Delib. G.R. n. 59/90 del 27.11.2020)

Raggio 300m
Distanza minima di ogni aerogeneratore da corpi aziendali ad utilizzazione agro-pastorale in cui sia accertata la presenza continuativa di personale in orario diurno (h. 6.00 - 22.00)

Corpi aziendali ad utilizzazione agro-pastorale in cui sia accertata la presenza continuativa di personale in orario diurno (h. 6.00 - 22.00)

Raggio 500m
Distanza minima di ogni aerogeneratore da corpi aziendali ad utilizzazione agro-pastorale in cui sia accertata la presenza continuativa di personale in orario notturno (h. 22.00 - 6.00), o case rurali ad utilizzazione residenziale di carattere stagionale.

Corpi aziendali ad utilizzazione agro-pastorale in cui sia accertata la presenza continuativa di personale in orario notturno (h. 22.00 - 6.00), o case rurali ad utilizzazione residenziale di carattere stagionale.

Raggio 700m
Distanza minima di ogni aerogeneratore da nuclei urbani e case sparse nell'agro, destinati ad uso residenziale, così come definiti all'art. 50 delle NTA del PPR.

Nuclei e case sparse (Art. 82 delle NTA del PPR)

Altri fabbricati in cui non è prevista la presenza continuativa di persone

Regione Sardegna
Provincia di Sassari
Comuni di Tergu, Nulvi, Sedini, Chiaramonti,
Ploaghe e Codrongianos

Proposta di ammodernamento complessivo ("repowering") del "Parco Eolico Nulvi Tergu" esistente da 29,75 MW, con smantellamento degli attuali 35 aerogeneratori e sostituzione in riduzione degli stessi con l'installazione di 15 aerogeneratori, per una potenza totale definitiva di 99 MW

TITOlo
VERIFICA DI COMPATIBILITA' CON IL P.E.A.R.S. - DISTANZE DI RISPETTO DAGLI INSEDIAMENTI RURALI, DA STRADE PROVINCIALI O NAZIONALI E DA LINEE FERROVIARIE
WTG NEW 10

Scala
1:2.000

Foglio
A0
1 di 1

Numero documento
Commissa
224308
Fase
D
Tipo doc.
D
Prog. doc.
0250
Rev.
01

Proponente
FRI-EL
FRI-EL ANGLONA S.R.L.
Piazza del Grano 3
53100 Bolzano (BZ)
fri-elanglona@legalmail.it
P. IVA 02429050210

PROGETTO DEFINITIVO

Progettazione
PROGETTO ENERGIA S.R.L.
Via Sesto San Giovanni - Nuova Venezia 14
36100 Vicenza (VI)
www.progettoenergia.it - info@progettoenergia.it
SERVIZIO DI INGEGNERIA E PROGETTAZIONE
Ing. G. LO RUSSO M. LO RUSSO

Progettista
G. LO RUSSO
INGEGNERE AL ROLLO
PROFESSIONALE
CO. n. 1555
dal 19/03/2015

Sul presente elaborato sussiste il DIRITTO DI PROPRIETA'. Qualsiasi utilizzo non preventivamente autorizzato sarà perseguibile ai sensi della normativa vigente.					
Rev.	Data	Descrizione revisione	Redatto	Verificato	Approvato
00	20.07.2020	EMISSIONE PER AUTORIZZAZIONE	L. CONTE	G. LO RUSSO M. LO RUSSO	
01	14.03.2024	ASSIGNAMENTO LAYOUT	L. CONTE	G. LO RUSSO M. LO RUSSO	