


- Punto di ripresa fotografica
- ZSC ITB010004 "Foci del Coghinas" - Flume "Riu Cuggiani" - Strada a valenza paesaggistica di fruizione turistica - SP 90
 - Flume "Riu Toltu" - Strada di fruizione turistica
 - Flume "Riu Toltu" - SP 143, Comune di Sedini
 - Territori costieri - Strada a valenza paesaggistica di fruizione turistica - SS 200
 - Castello dei Malasgina, Comune di Osilo
 - Castello dei Doria, Comune di Chiaramonti
 - Centro abitato di Chiaramonti
 - Centro abitato di Martis - SS 127
 - Centro abitato di Sedini
 - Centro abitato di Nulvi - SS 127
 - Centro abitato di Tergu - SP 17
 - Centro abitato Castelsardo
 - SP29 - Comune di Osilo

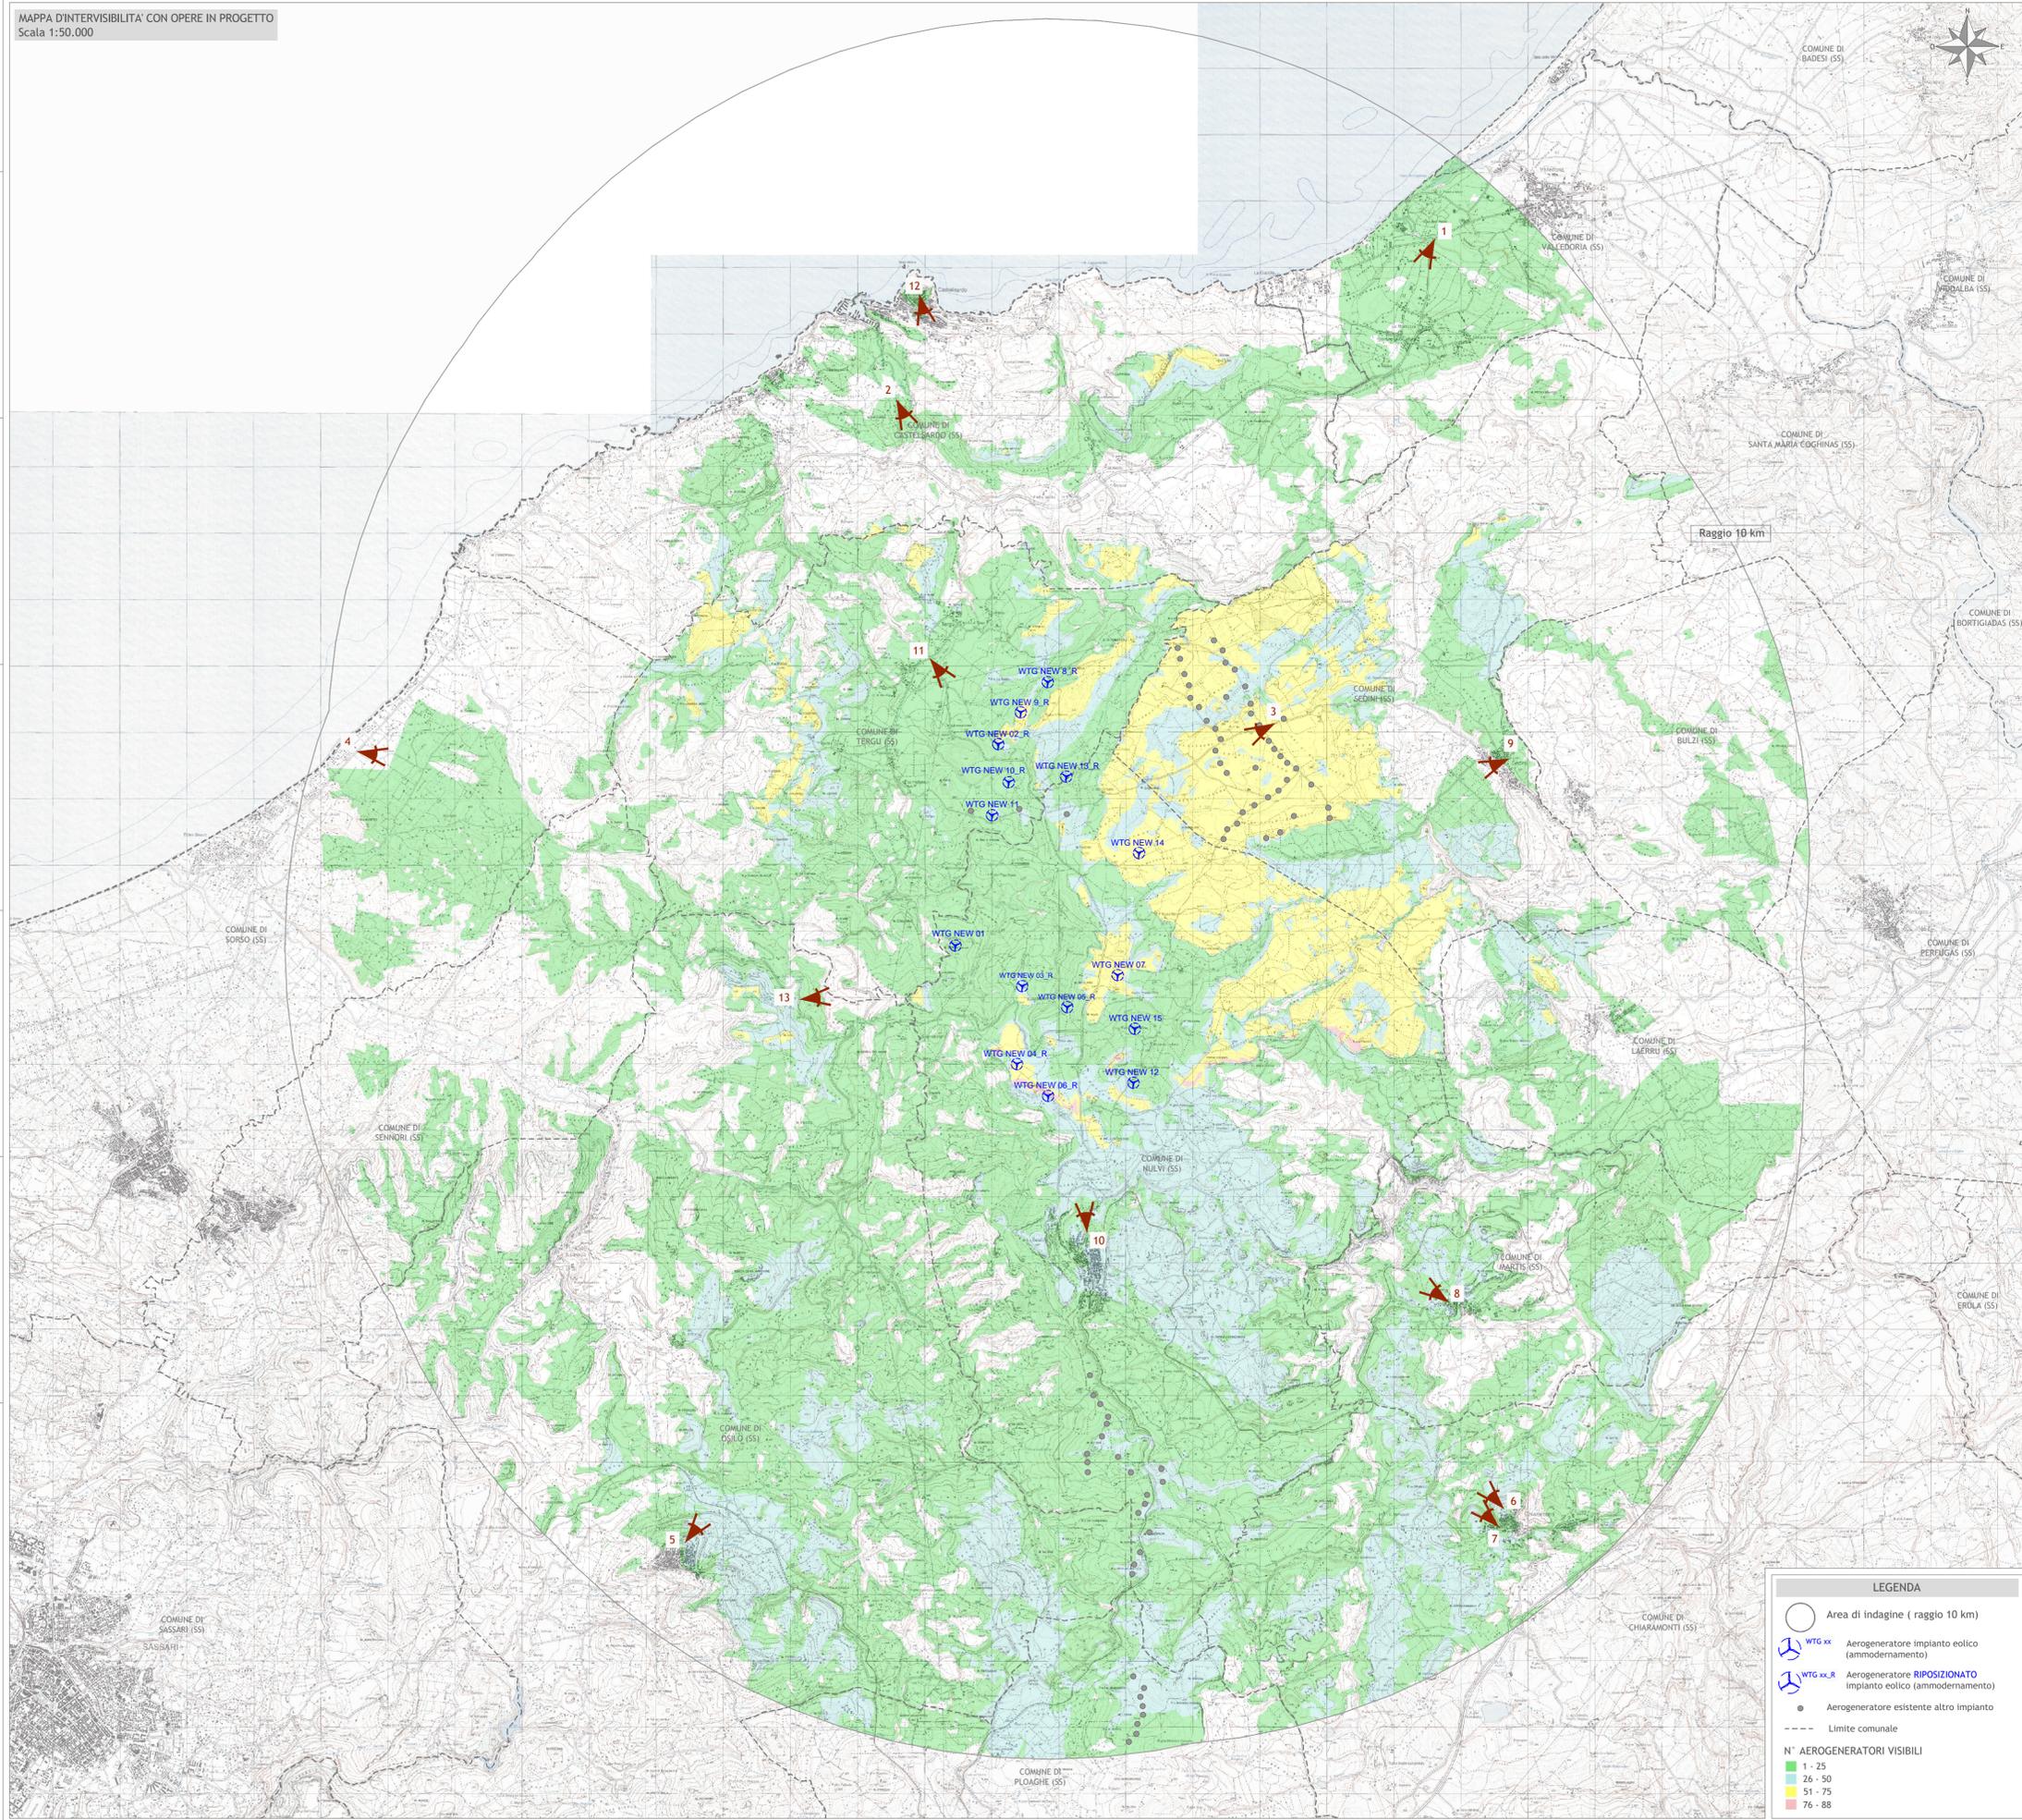

LEGENDA

- Area di indagine (raggio 10 km)
- WTG xx Aerogeneratore impianto eolico (ammendamento)
- WTG xx_R Aerogeneratore RIPROZIONATO impianto eolico (ammendamento)
- Aerogeneratore esistente altro impianto
- Limite comunale

N° AEROGENERATORI VISIBILI

- 1 - 25
- 26 - 50
- 51 - 75
- 76 - 88

Regione Sardegna
Provincia di Sassari
Comuni di Tergu, Nulvi, Sedini, Chiaramonti, Ploaghe e Codrongianos

Proposta di ammodernamento complessivo ("repowering") del "Parco Eolico Nulvi Tergu" esistente da 29,75 MW, con smantellamento degli attuali 35 aerogeneratori e sostituzione in riduzione degli stessi con l'installazione di 15 aerogeneratori, per una potenza totale definitiva di 99 MW

TITOLO
MAPPA D'INTERVISIBILITÀ CON OPERE IN PROGETTO

Scala	Formato Stampa	Numero documento
1:50.000	A1	Commissa
	Foglio	Fase
	1 di 1	2 2 4 3 0 8
		Typo doc.
		D
		Progr. doc.
		0 3 2 0
		Rev.
		0 1

Proponente

FRI-EL FRI-EL ANGLONA S.R.L.
Piazza del Grano 3
39100 Bolzano (BZ)
fri-elanglona@legalmail.it
P. iva 02429050210

PROGETTO DEFINITIVO

Progettazione

PROGETTO ENERGIA S.R.L.
Via Cuneo, 350 - 03011 - Anagni (LT) - Italia
Tel. +39 0625 89313
www.progettoenergia.biz - info@progettoenergia.biz
SERVIZI DI INGEGNERIA INTEGRATI
INTEGRATED ENGINEERING SERVICES

Progettista

MASSIMO LO RUSSO
INGEGNERE
ISCRITTO ALL'ALBO PROFESSIONALE
COL. N. 1555
ON. 1/2010

Sul presente elaborato sussiste il DIRITTO DI PROPRIETÀ. Qualsiasi utilizzo non preventivamente autorizzato sarà perseguito ai sensi della normativa vigente.

Rev.	Data	Descrizione revisione	Redato	Controllato	Approvato
00	20.07.2022	EMISSIONE PER AUTORIZZAZIONE	L. CONTE	G. LO RUSSO	M. LO RUSSO
01	14.03.2024	AGGIORNAMENTO LAYOUT	L. CONTE	G. LO RUSSO	M. LO RUSSO