





SEZIONE TIPOLOGICA LONGITUDINALE
LONGITUDINAL TYPE SECTION

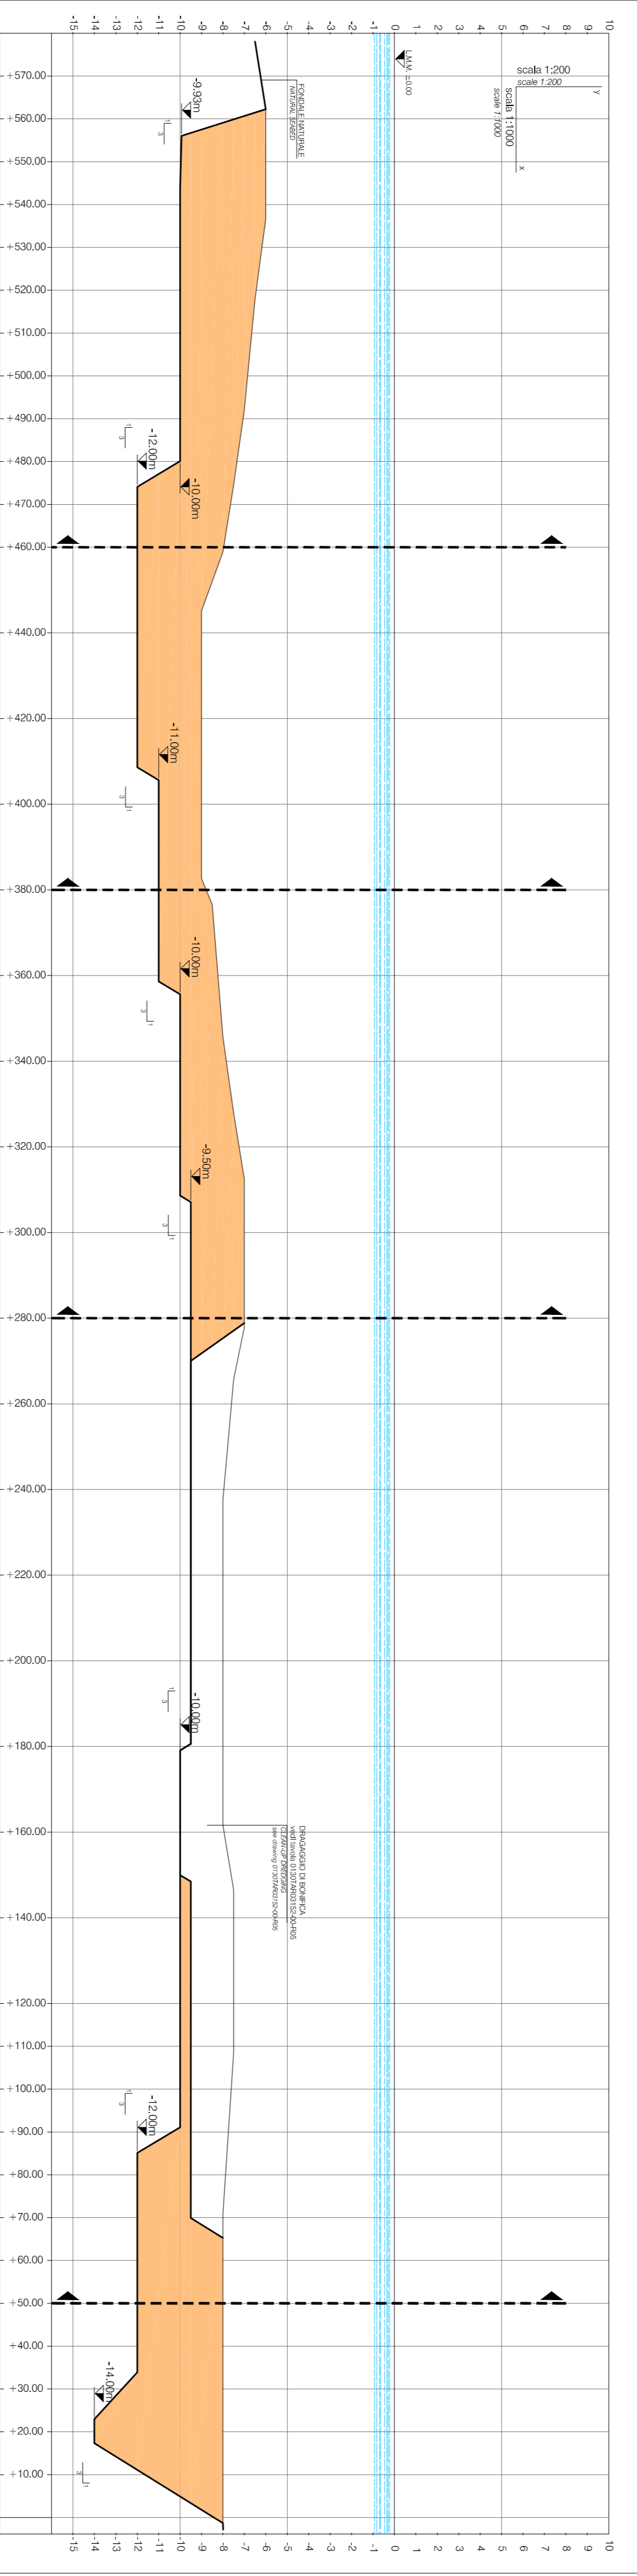


SEZIONE TRASVERSALE PROGRESSIVA +050.00
CROSS SECTION PROGRESSIVE +050.00

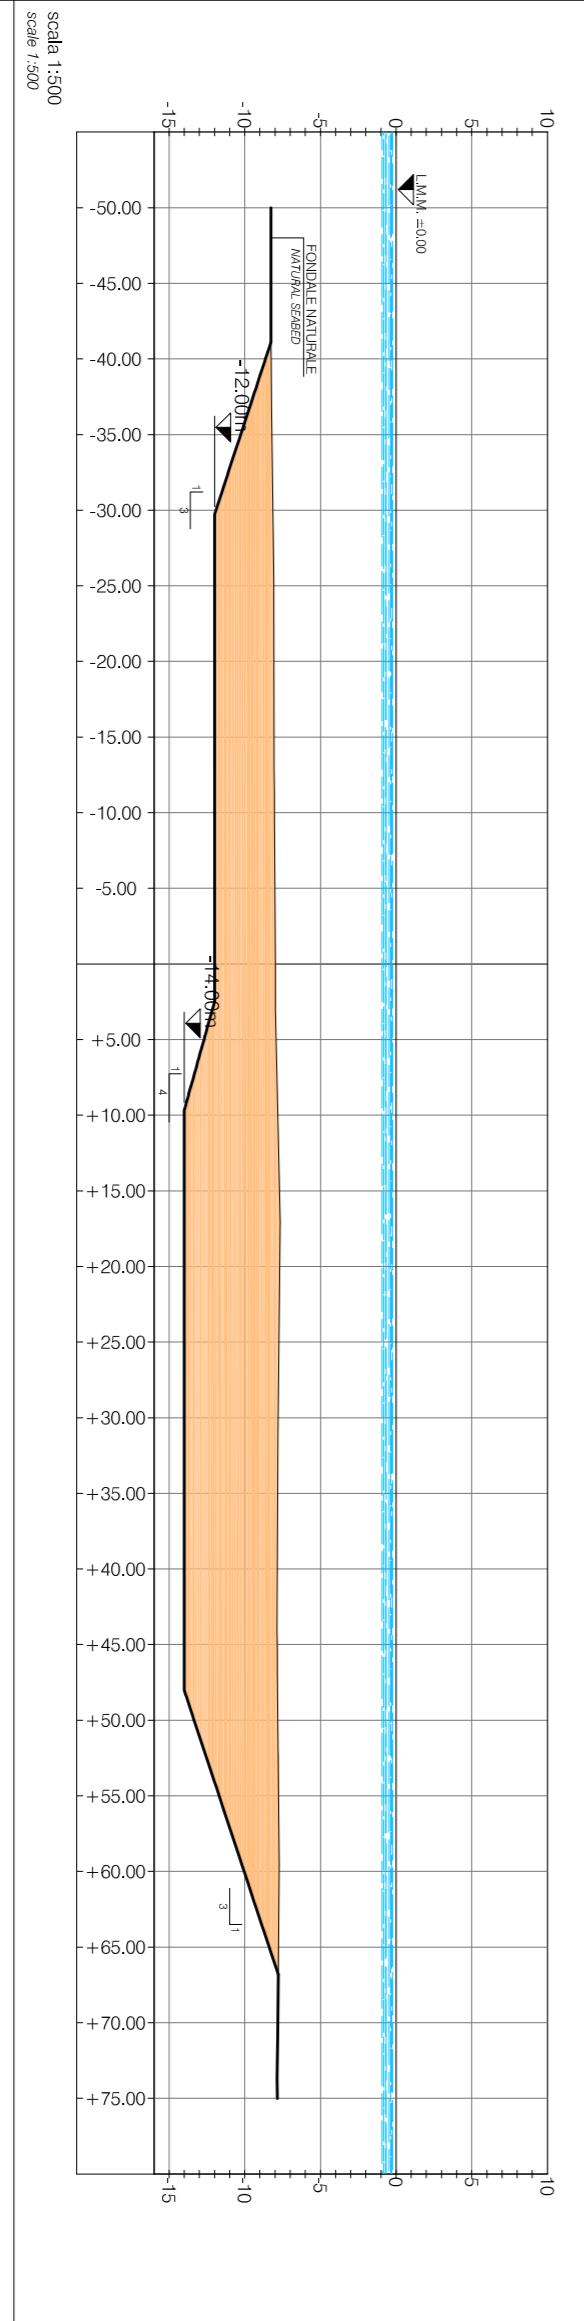

SEZIONE TRASVERSALE PROGRESSIVA +380.00
CROSS SECTION PROGRESSIVE +380.00

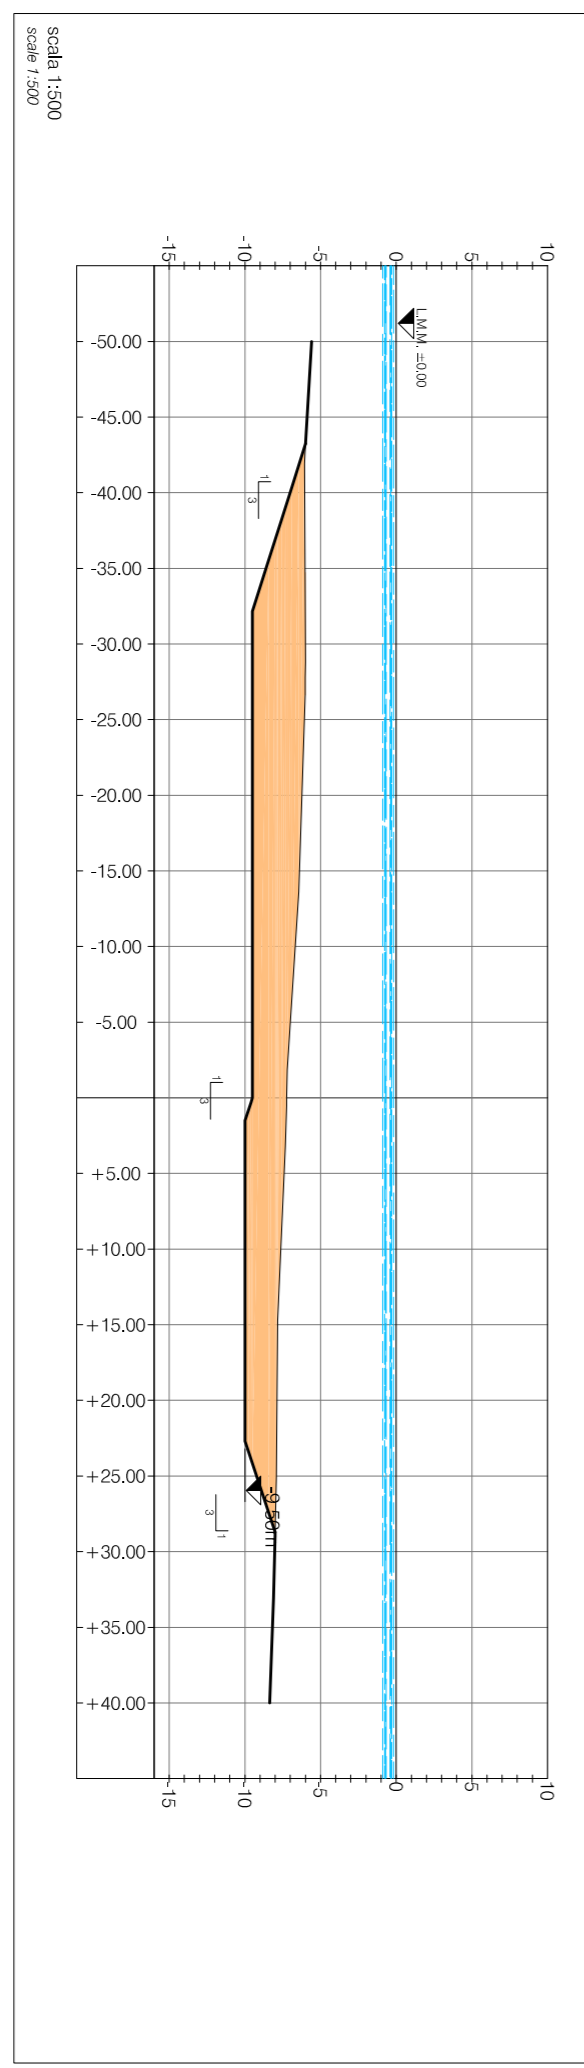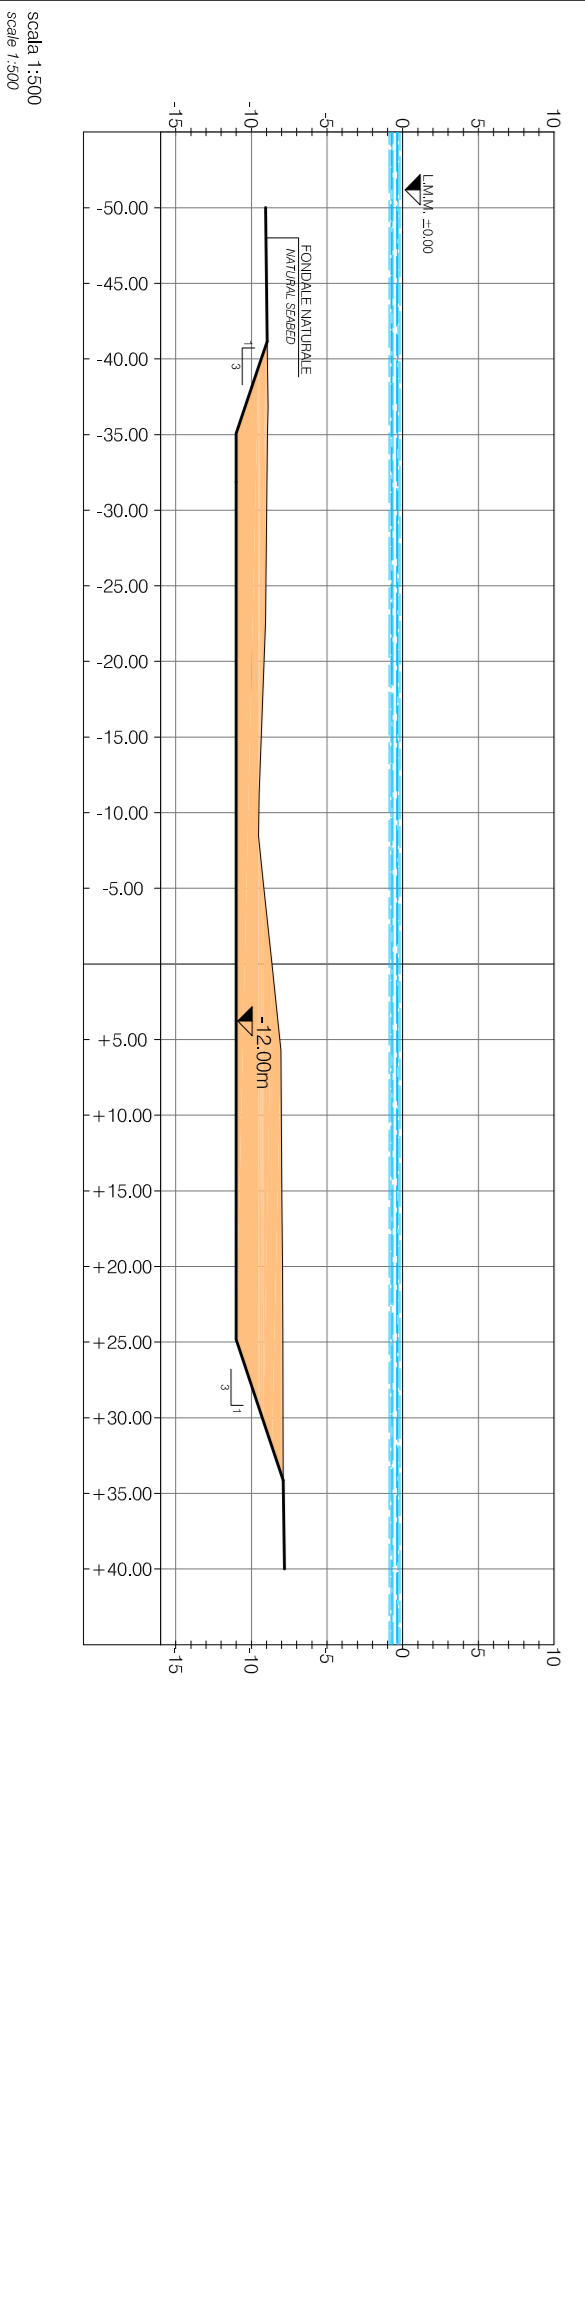

SEZIONE TRASVERSALE PROGRESSIVA +480.00
CROSS SECTION PROGRESSIVE +480.00

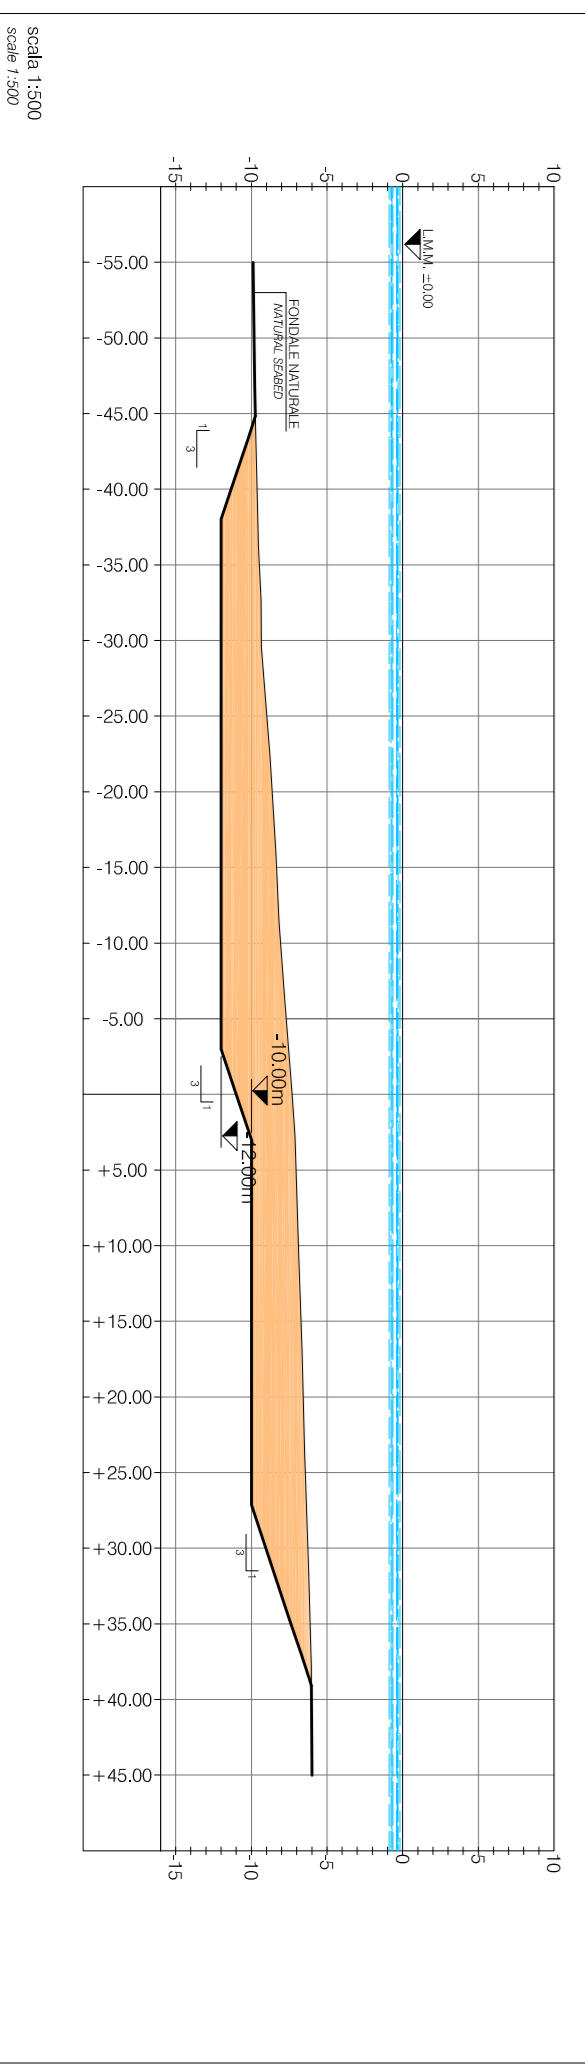

LEGENDA
LEGEND

[Red dashed box]	AREA D'INTERVENTO DESIGN AREA
[Light blue box]	DRAGAGGIO A -9.50m DREDGING AT 9.50m
[Light blue box]	DRAGAGGIO A -10.00m DREDGING AT 10.00m
[Light blue box]	DRAGAGGIO A -11.00m DREDGING AT 11.00m
[Light blue box]	DRAGAGGIO A -12.00m DREDGING AT 12.00m
[Light blue box]	DRAGAGGIO A -14.00m DREDGING AT 14.00m
[Orange box]	ESCAVO EXCAVATION
[Dashed line]	SEZIONI DI DRAGAGGIO PRINCIPALI MAIN SECTIONS OF DREDGING

01	Febbraio 2014	AGGIORNAMENTO DEL PROGETTO IN CONFORMITÀ AL VOTO N°24 DEL SIF	S.J.S. Engineering s.r.l.

Stazione appaltante:
Awarding body:
Autorità Portuale di Taranto
PORT AUTHORITY OF TARANTO

Job:
NUOVA DIGA FORANEA DI PROTEZIONE DEL PORTO FUORI RADA DI TARANTO
NEW BREAKWATER FOR THE PROTECTION OF THE OUTER PORT OF TARANTO - WEST SIDE

Progetto Definitivo
Detailed Design

Titolo:
Title:
PLANIMETRIA E SEZIONI DRAGAGGI
TECNICI
PLAN AND SECTIONS OF THE TECHNICAL
DREDGINGS

Foto code:
0130 TAR

Titolo code:
03162-01

Check:
R00 C-03

Progettista responsabile / Head designer:
Dot. Ing. Michelangelo Lentini

Disegnista / Designer:
Dot. Ing. Alessandro Porretti
Dot. Ing. Marina Filippone
Dot. Ing. Rocco Seta

Scale:
Usp: AP
Scale: var.
Date: February 2014
Firm: 0130TAR03162-01-R00.dwg