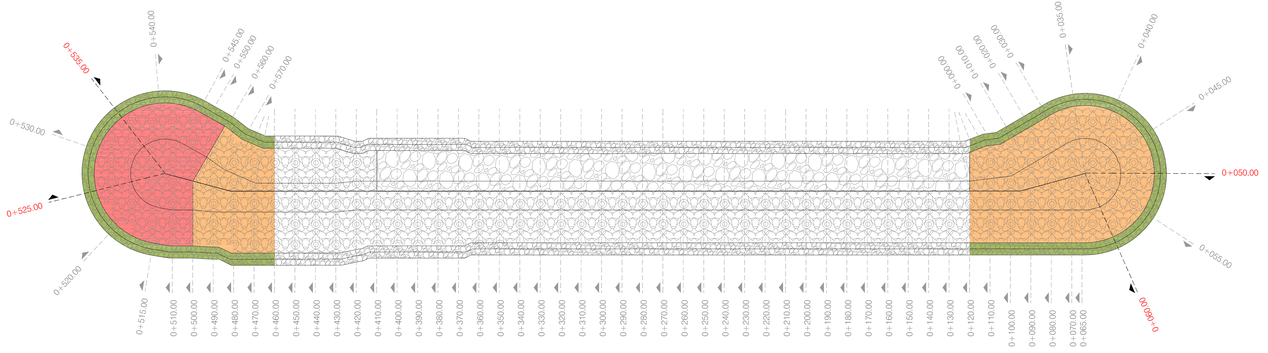Planimetria - Tratto di ponente *Plan - West side*	scala 1:1000 *scale 1:1000*